




# PŮDORYS V ULOŽENÍ

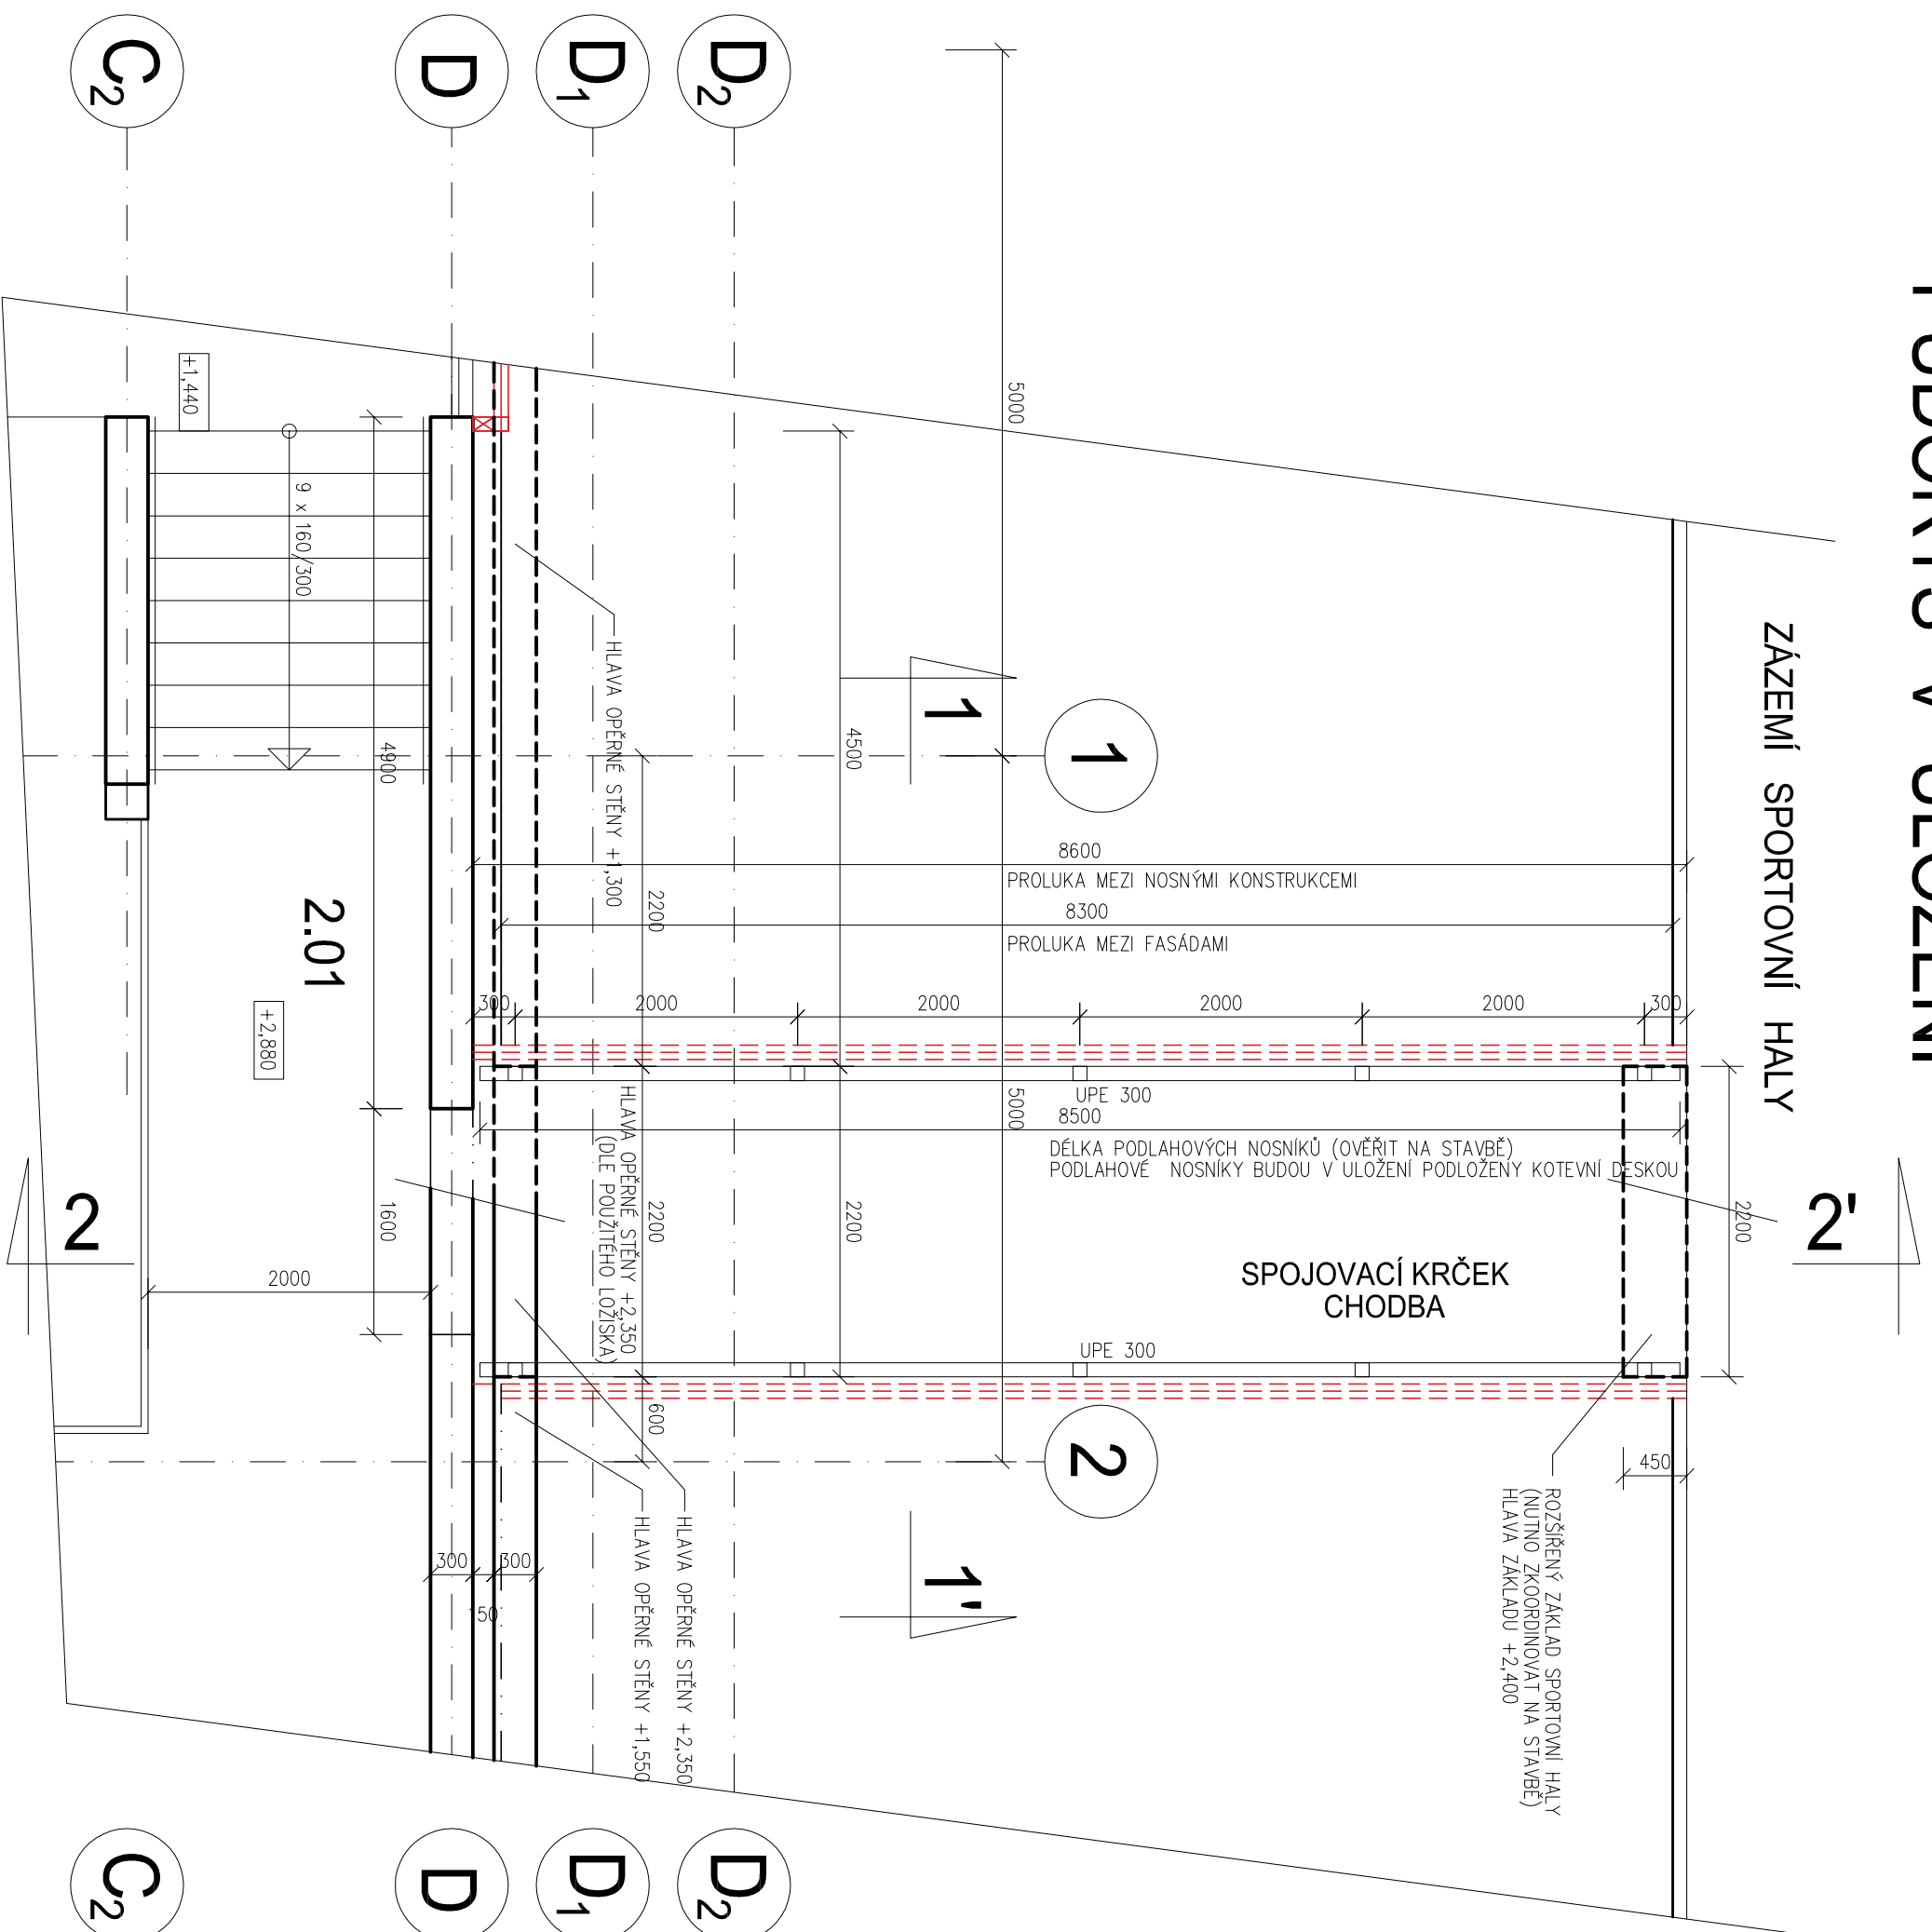


PUDORYS CHODBY

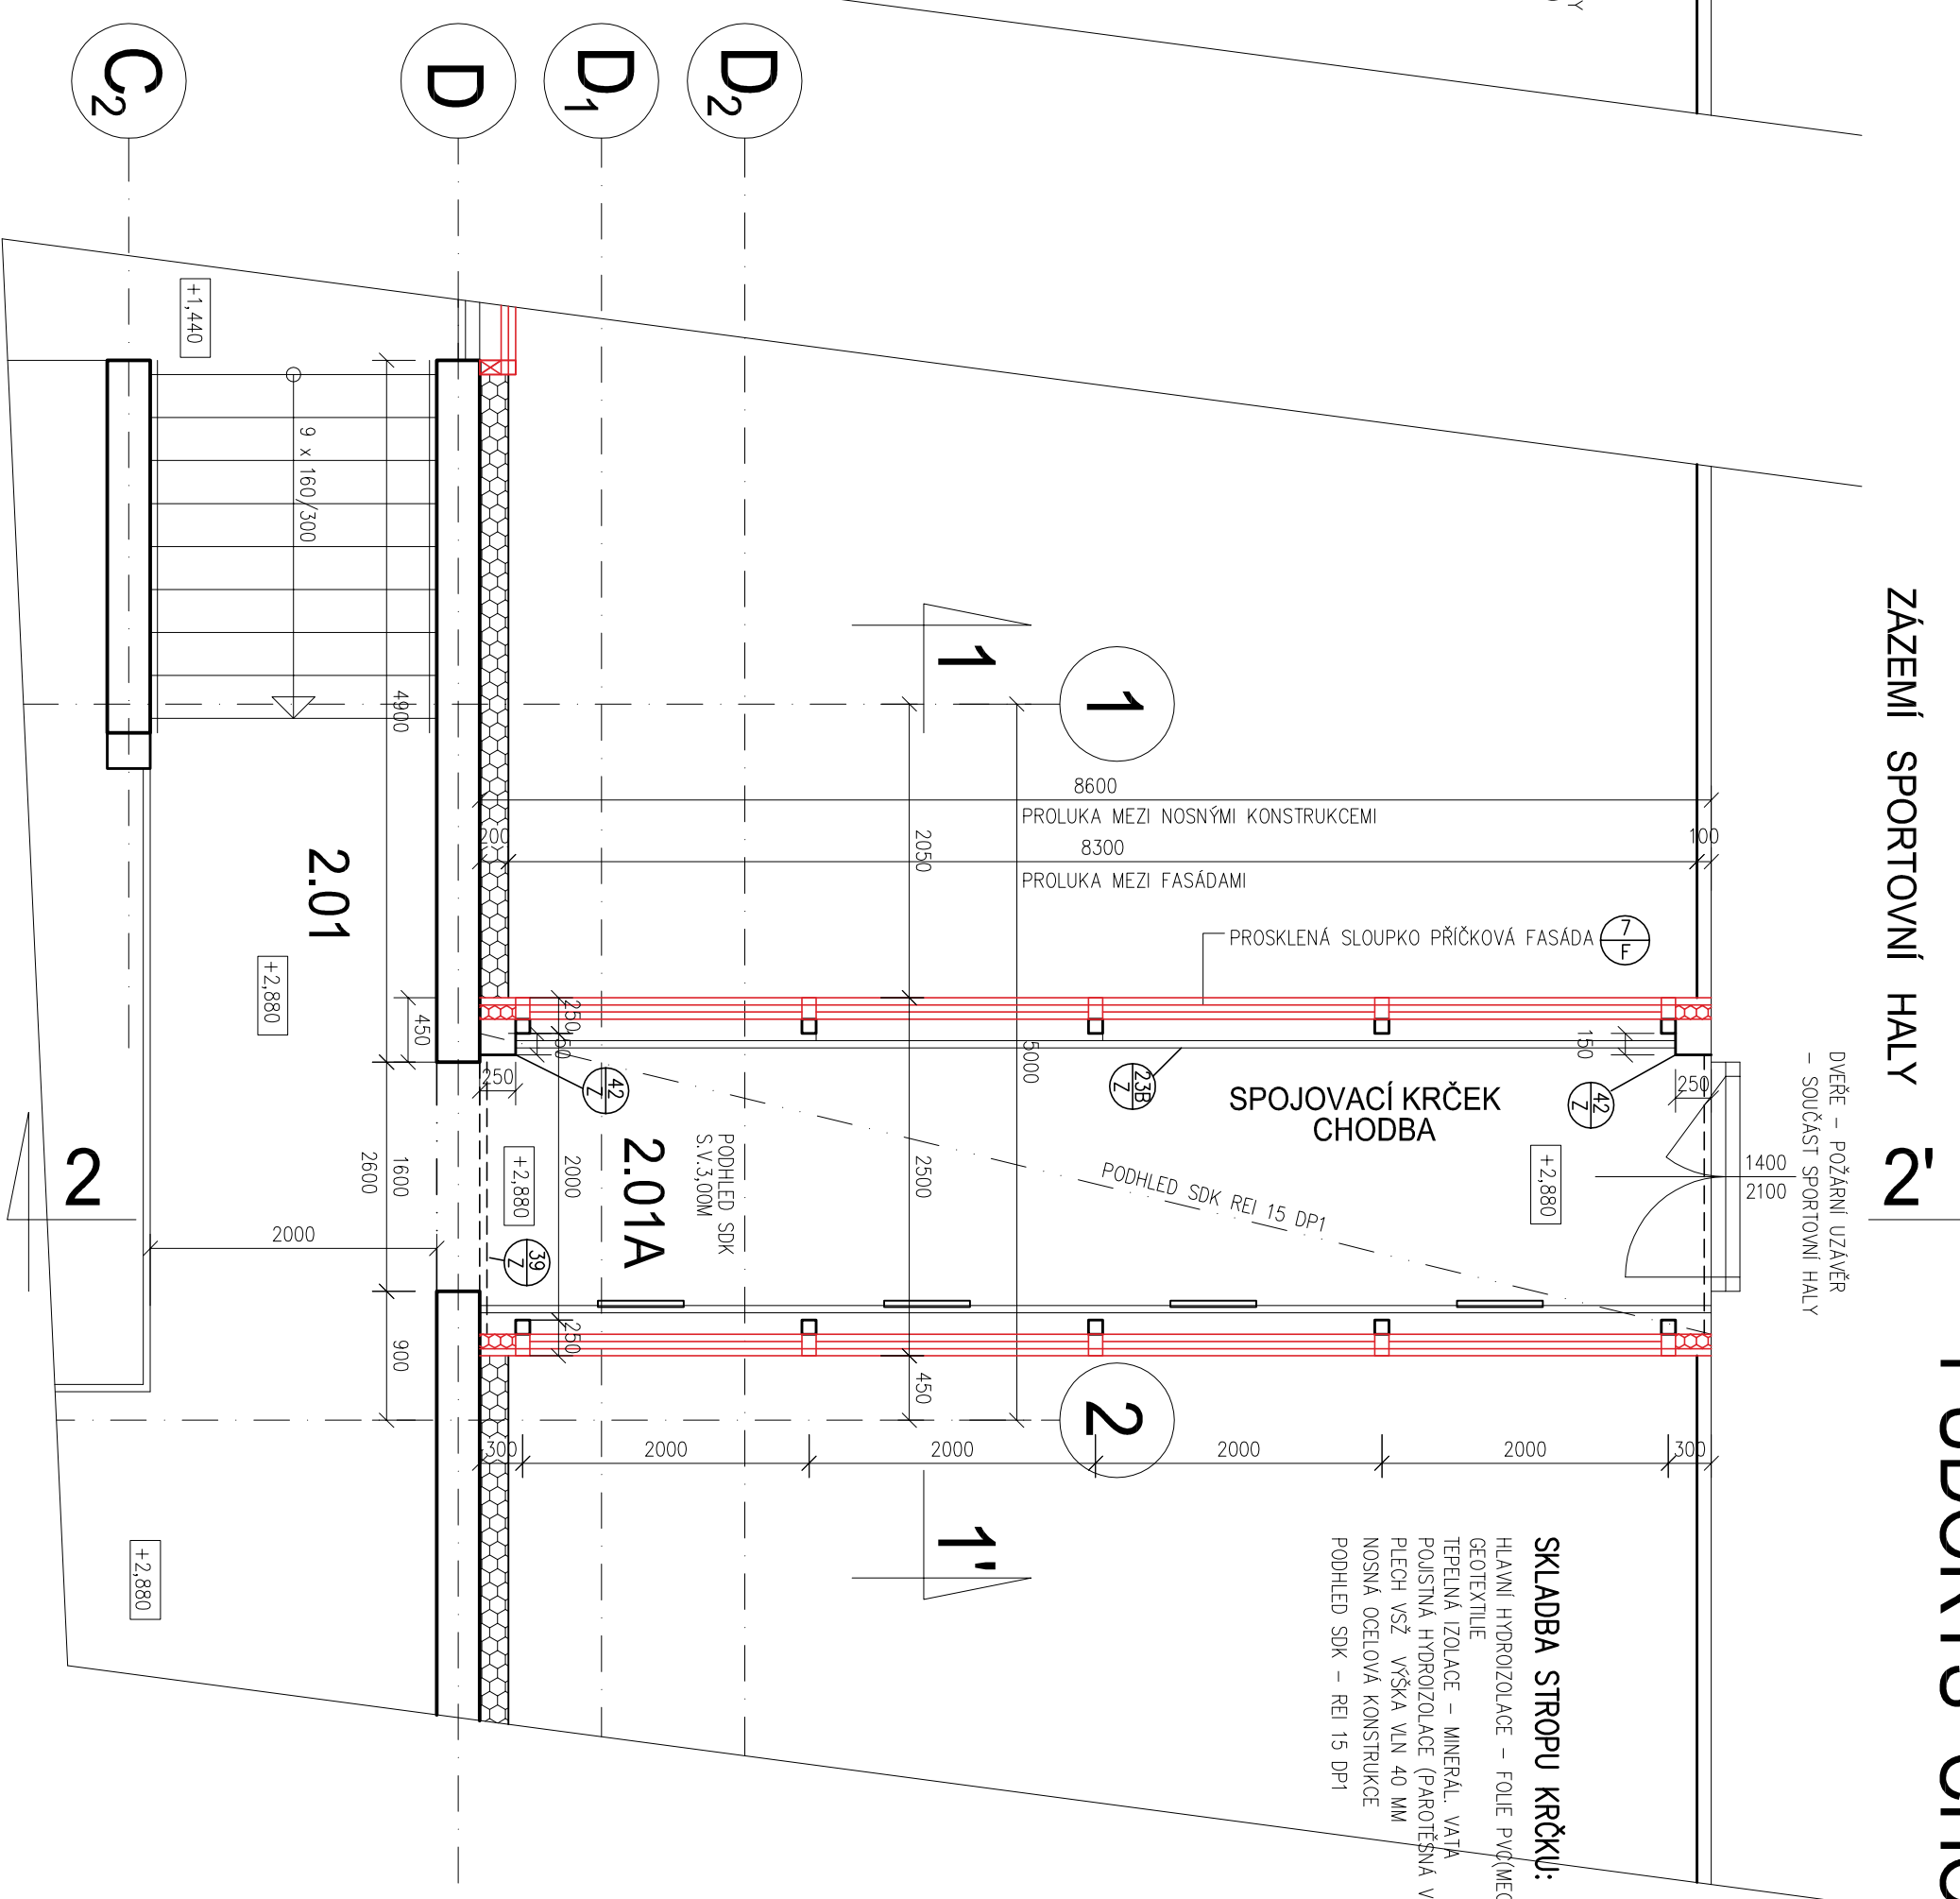


# PŮDORYS STŘECHY

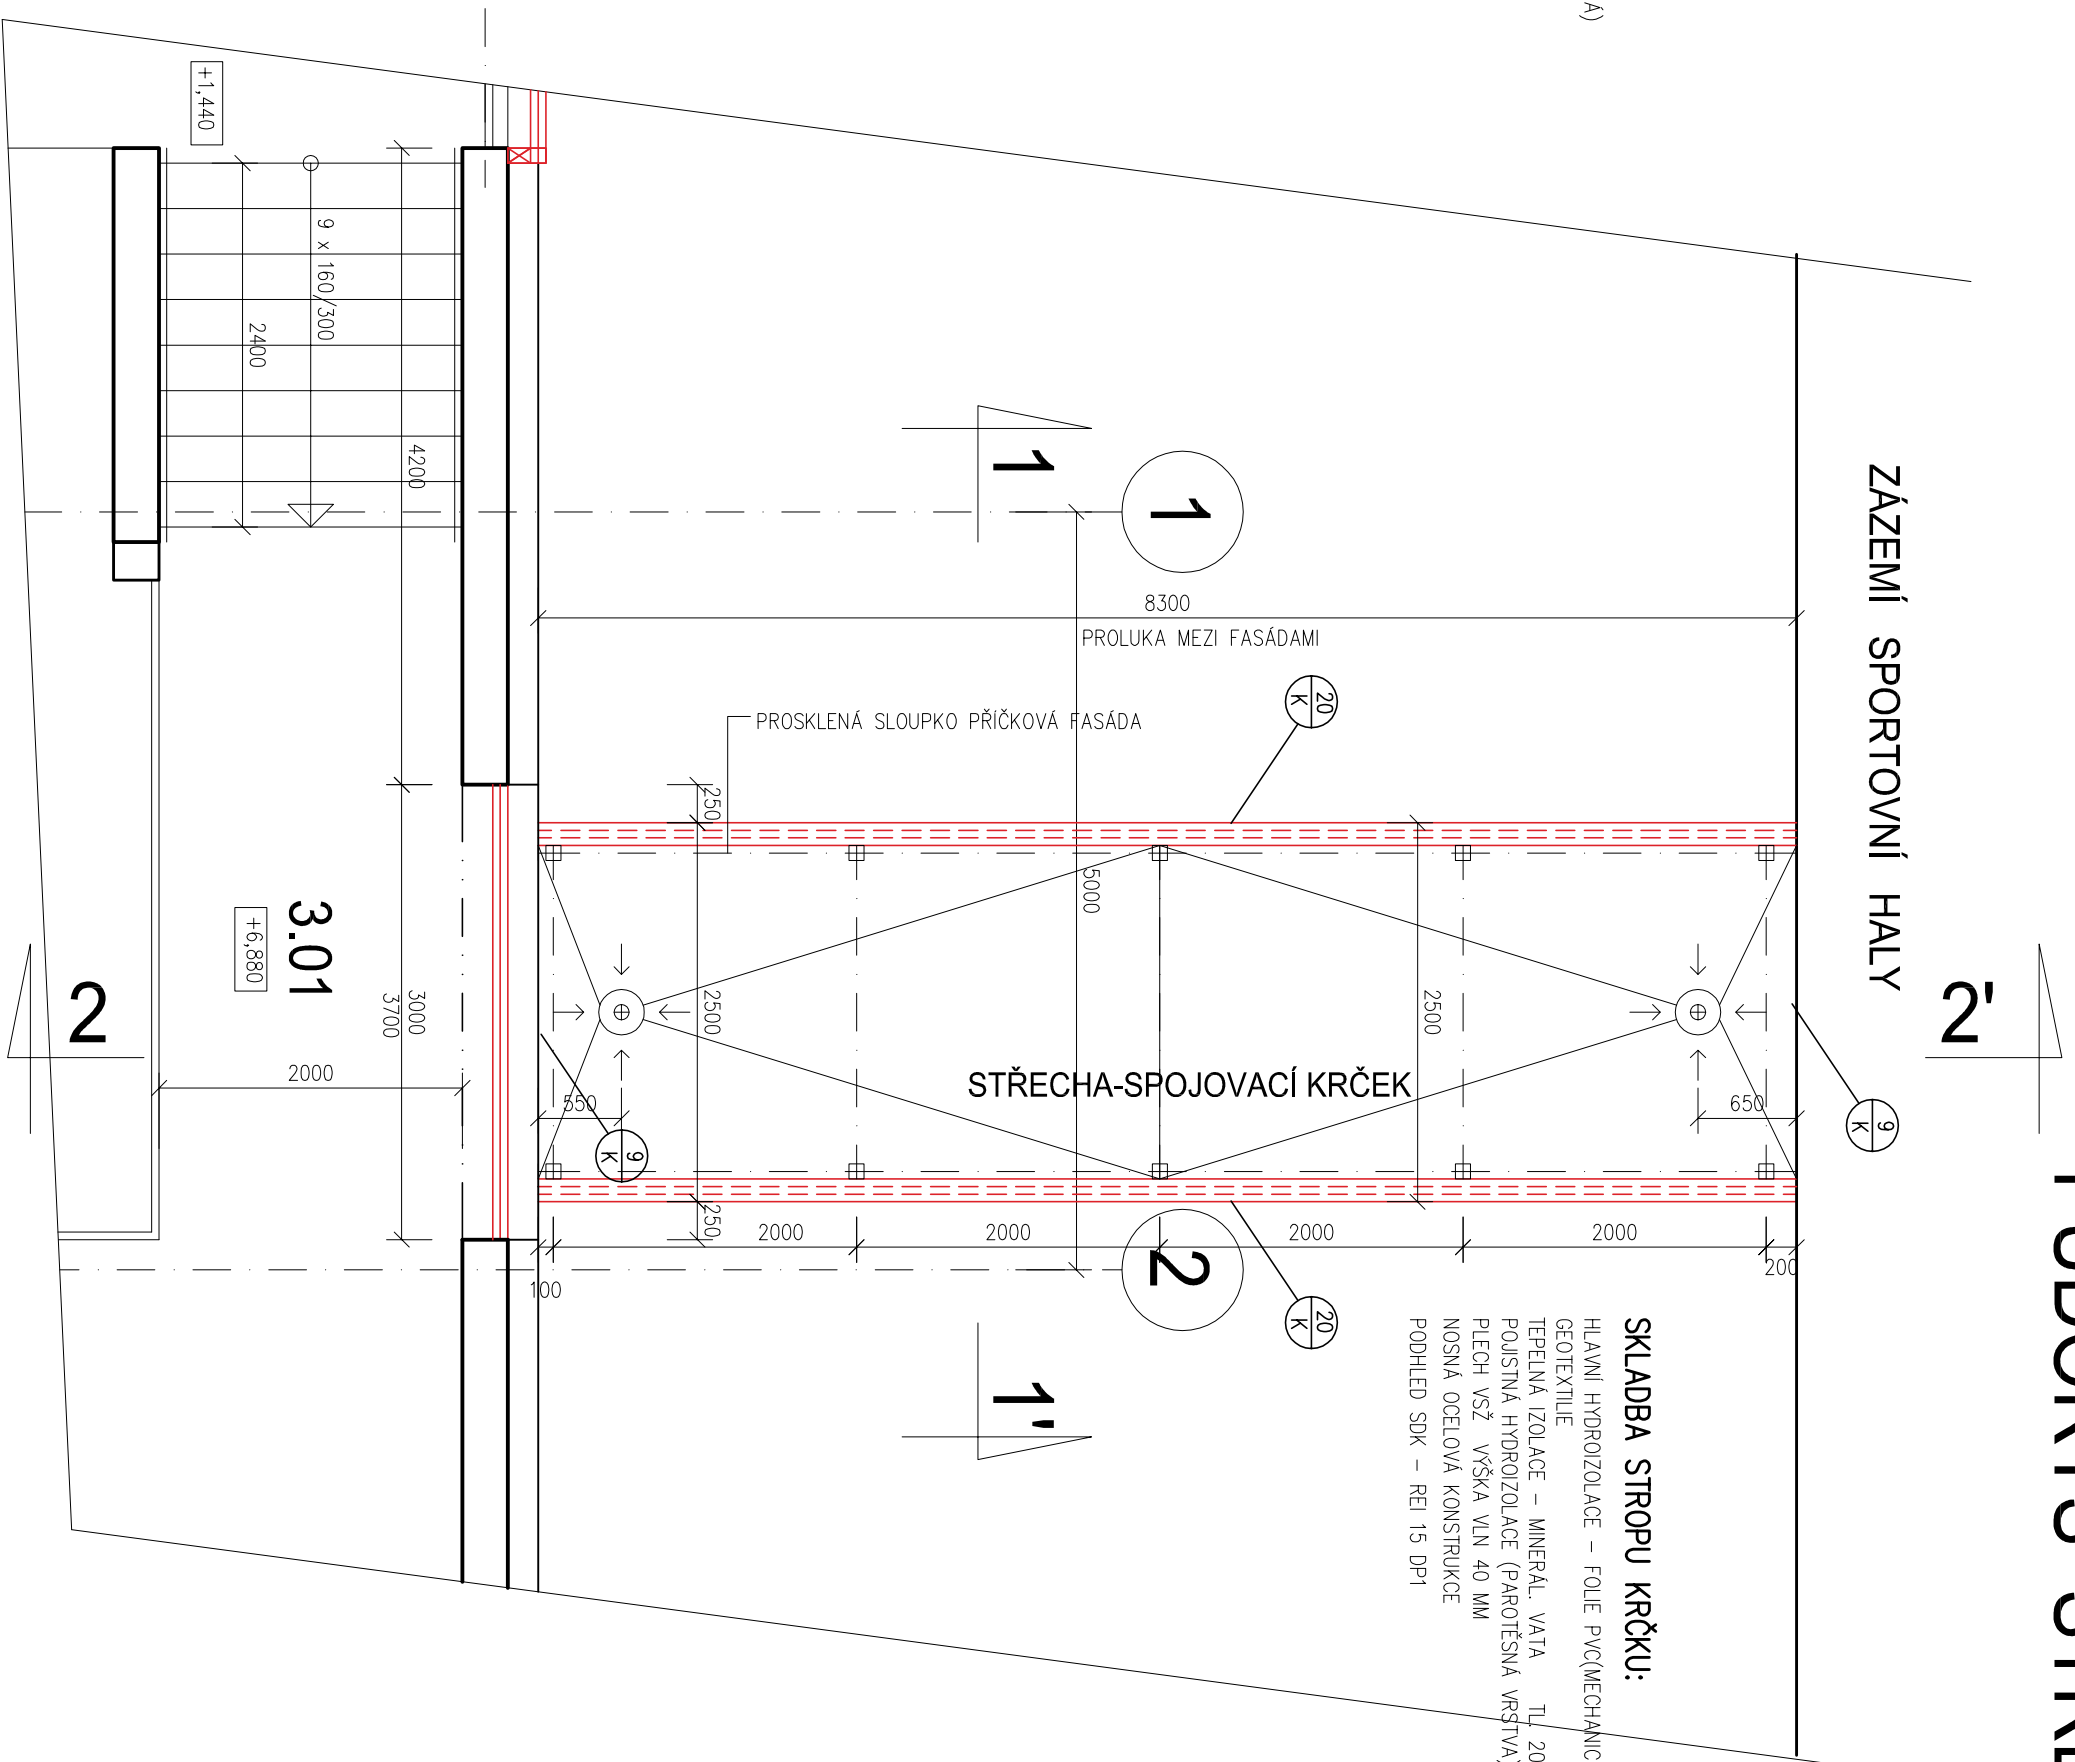

# ŘEZ 1-1'

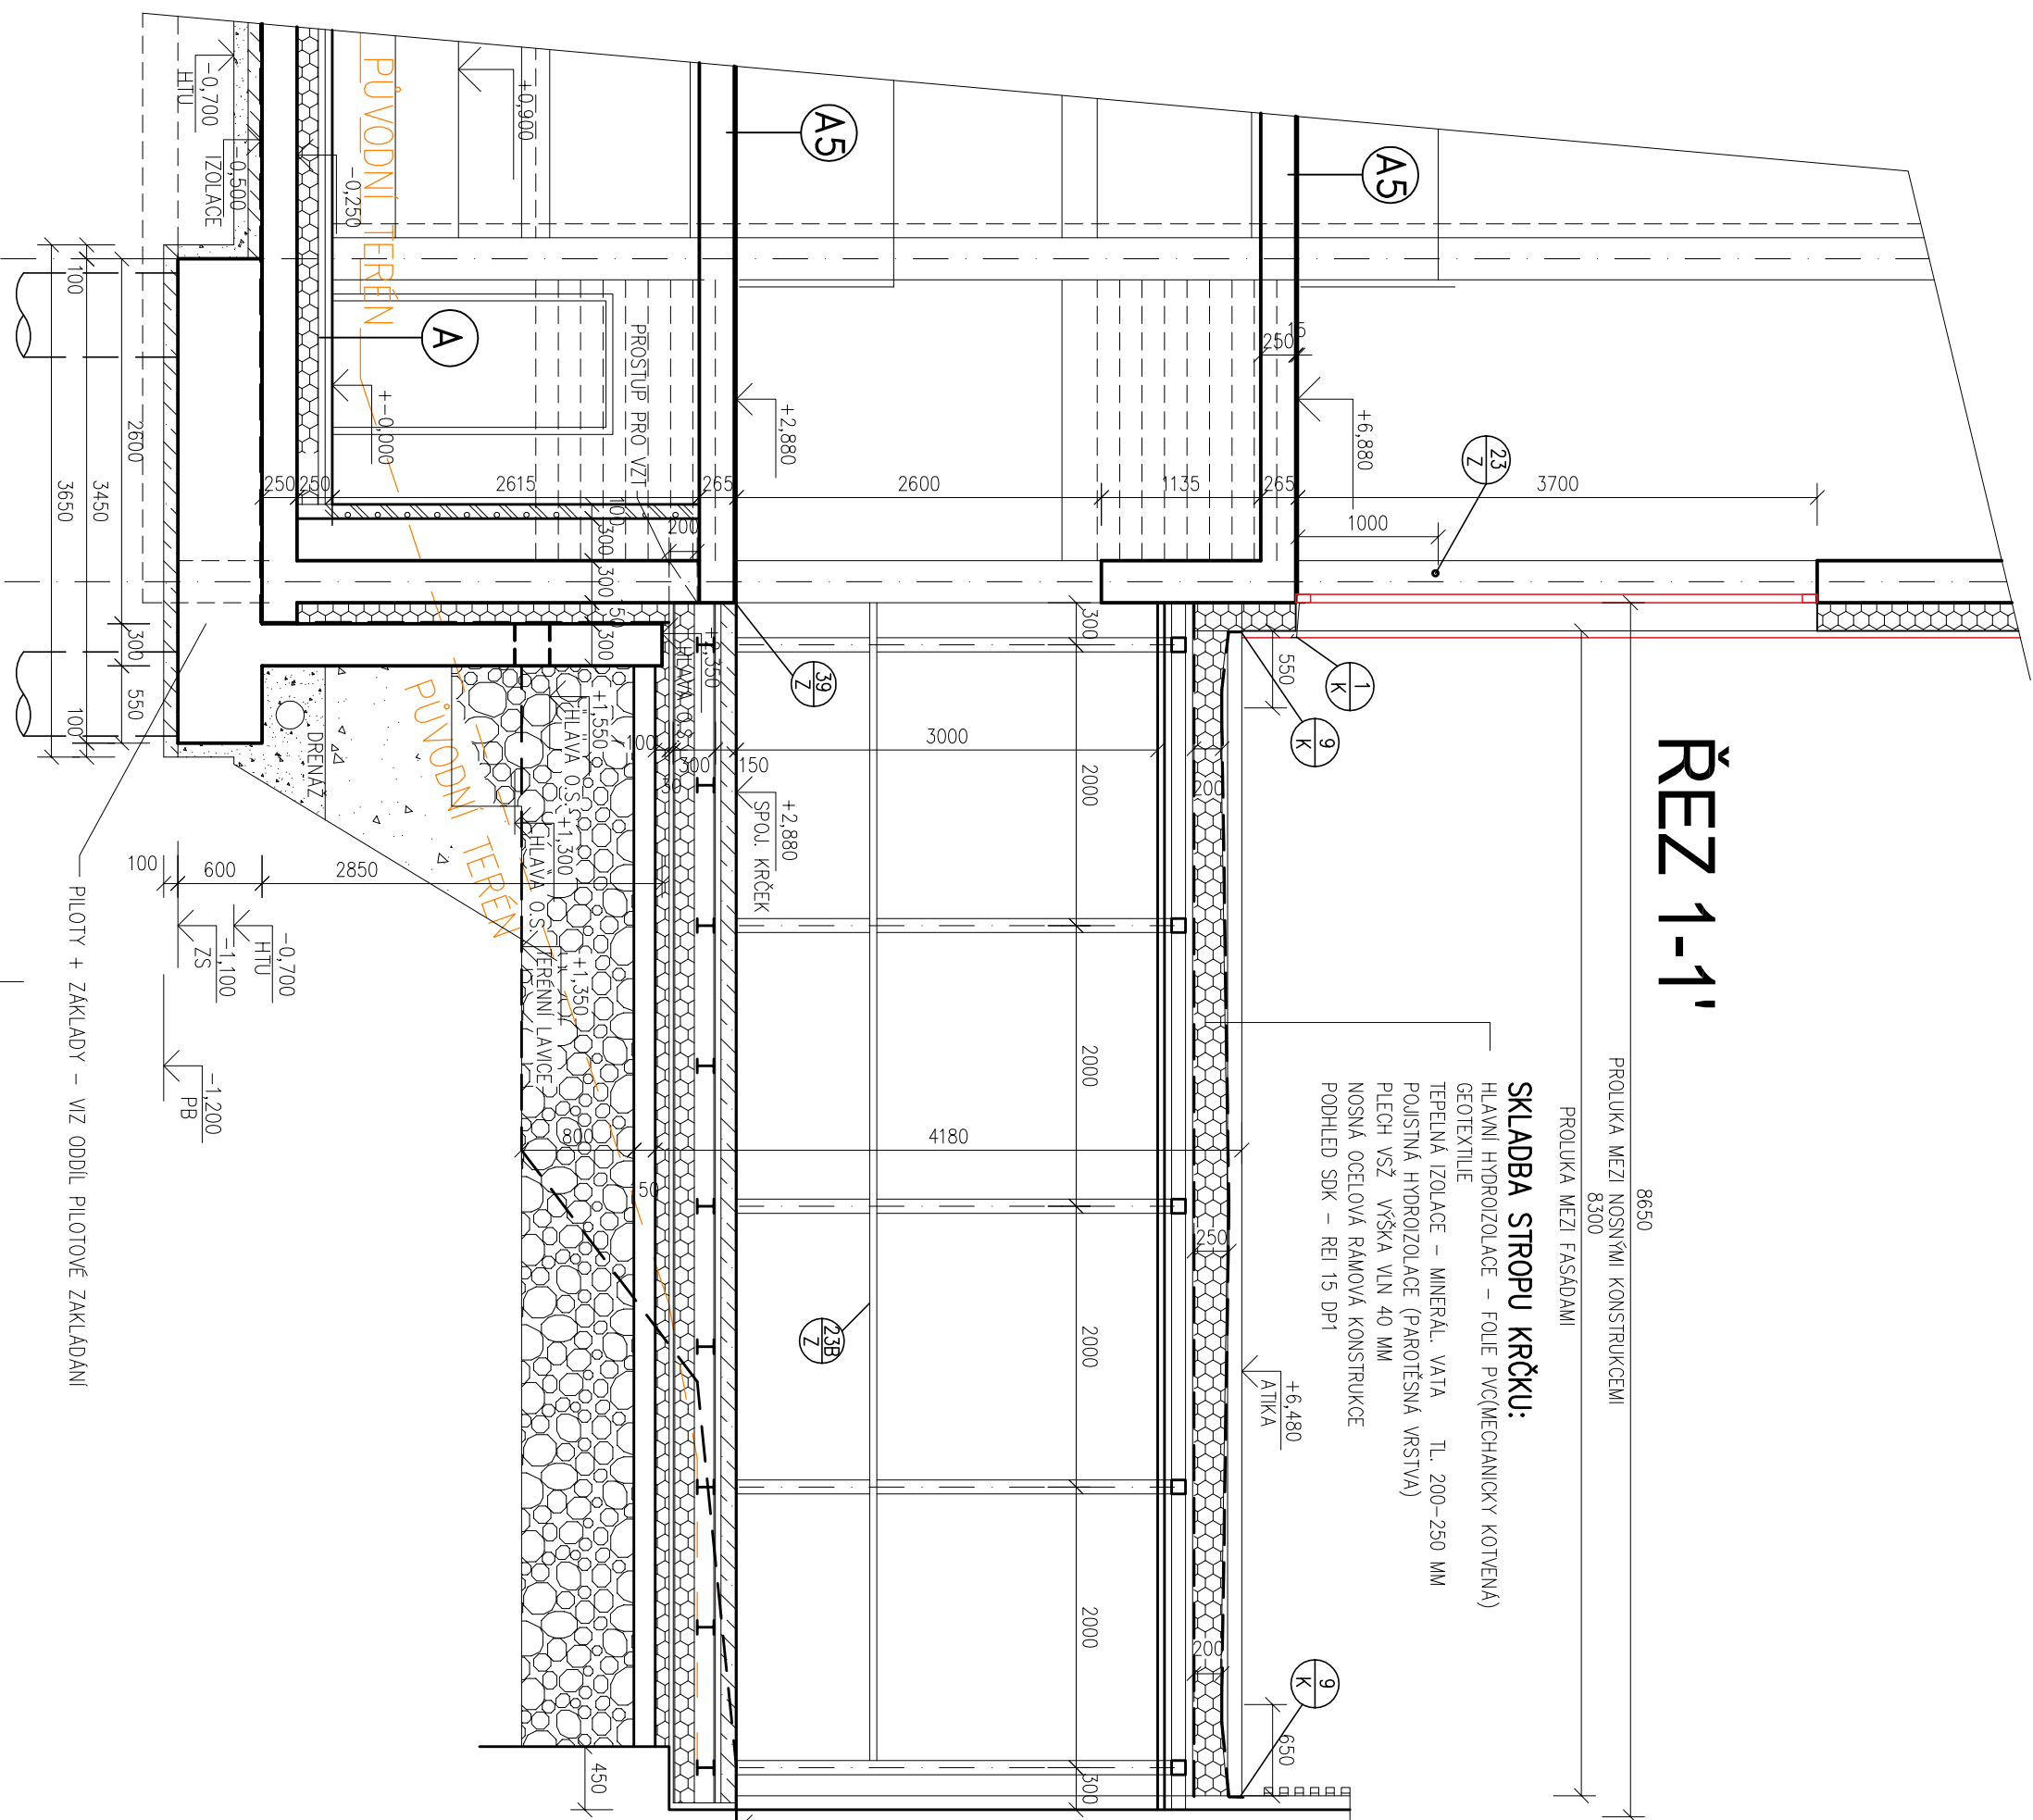

# ŘEZ 2-2'

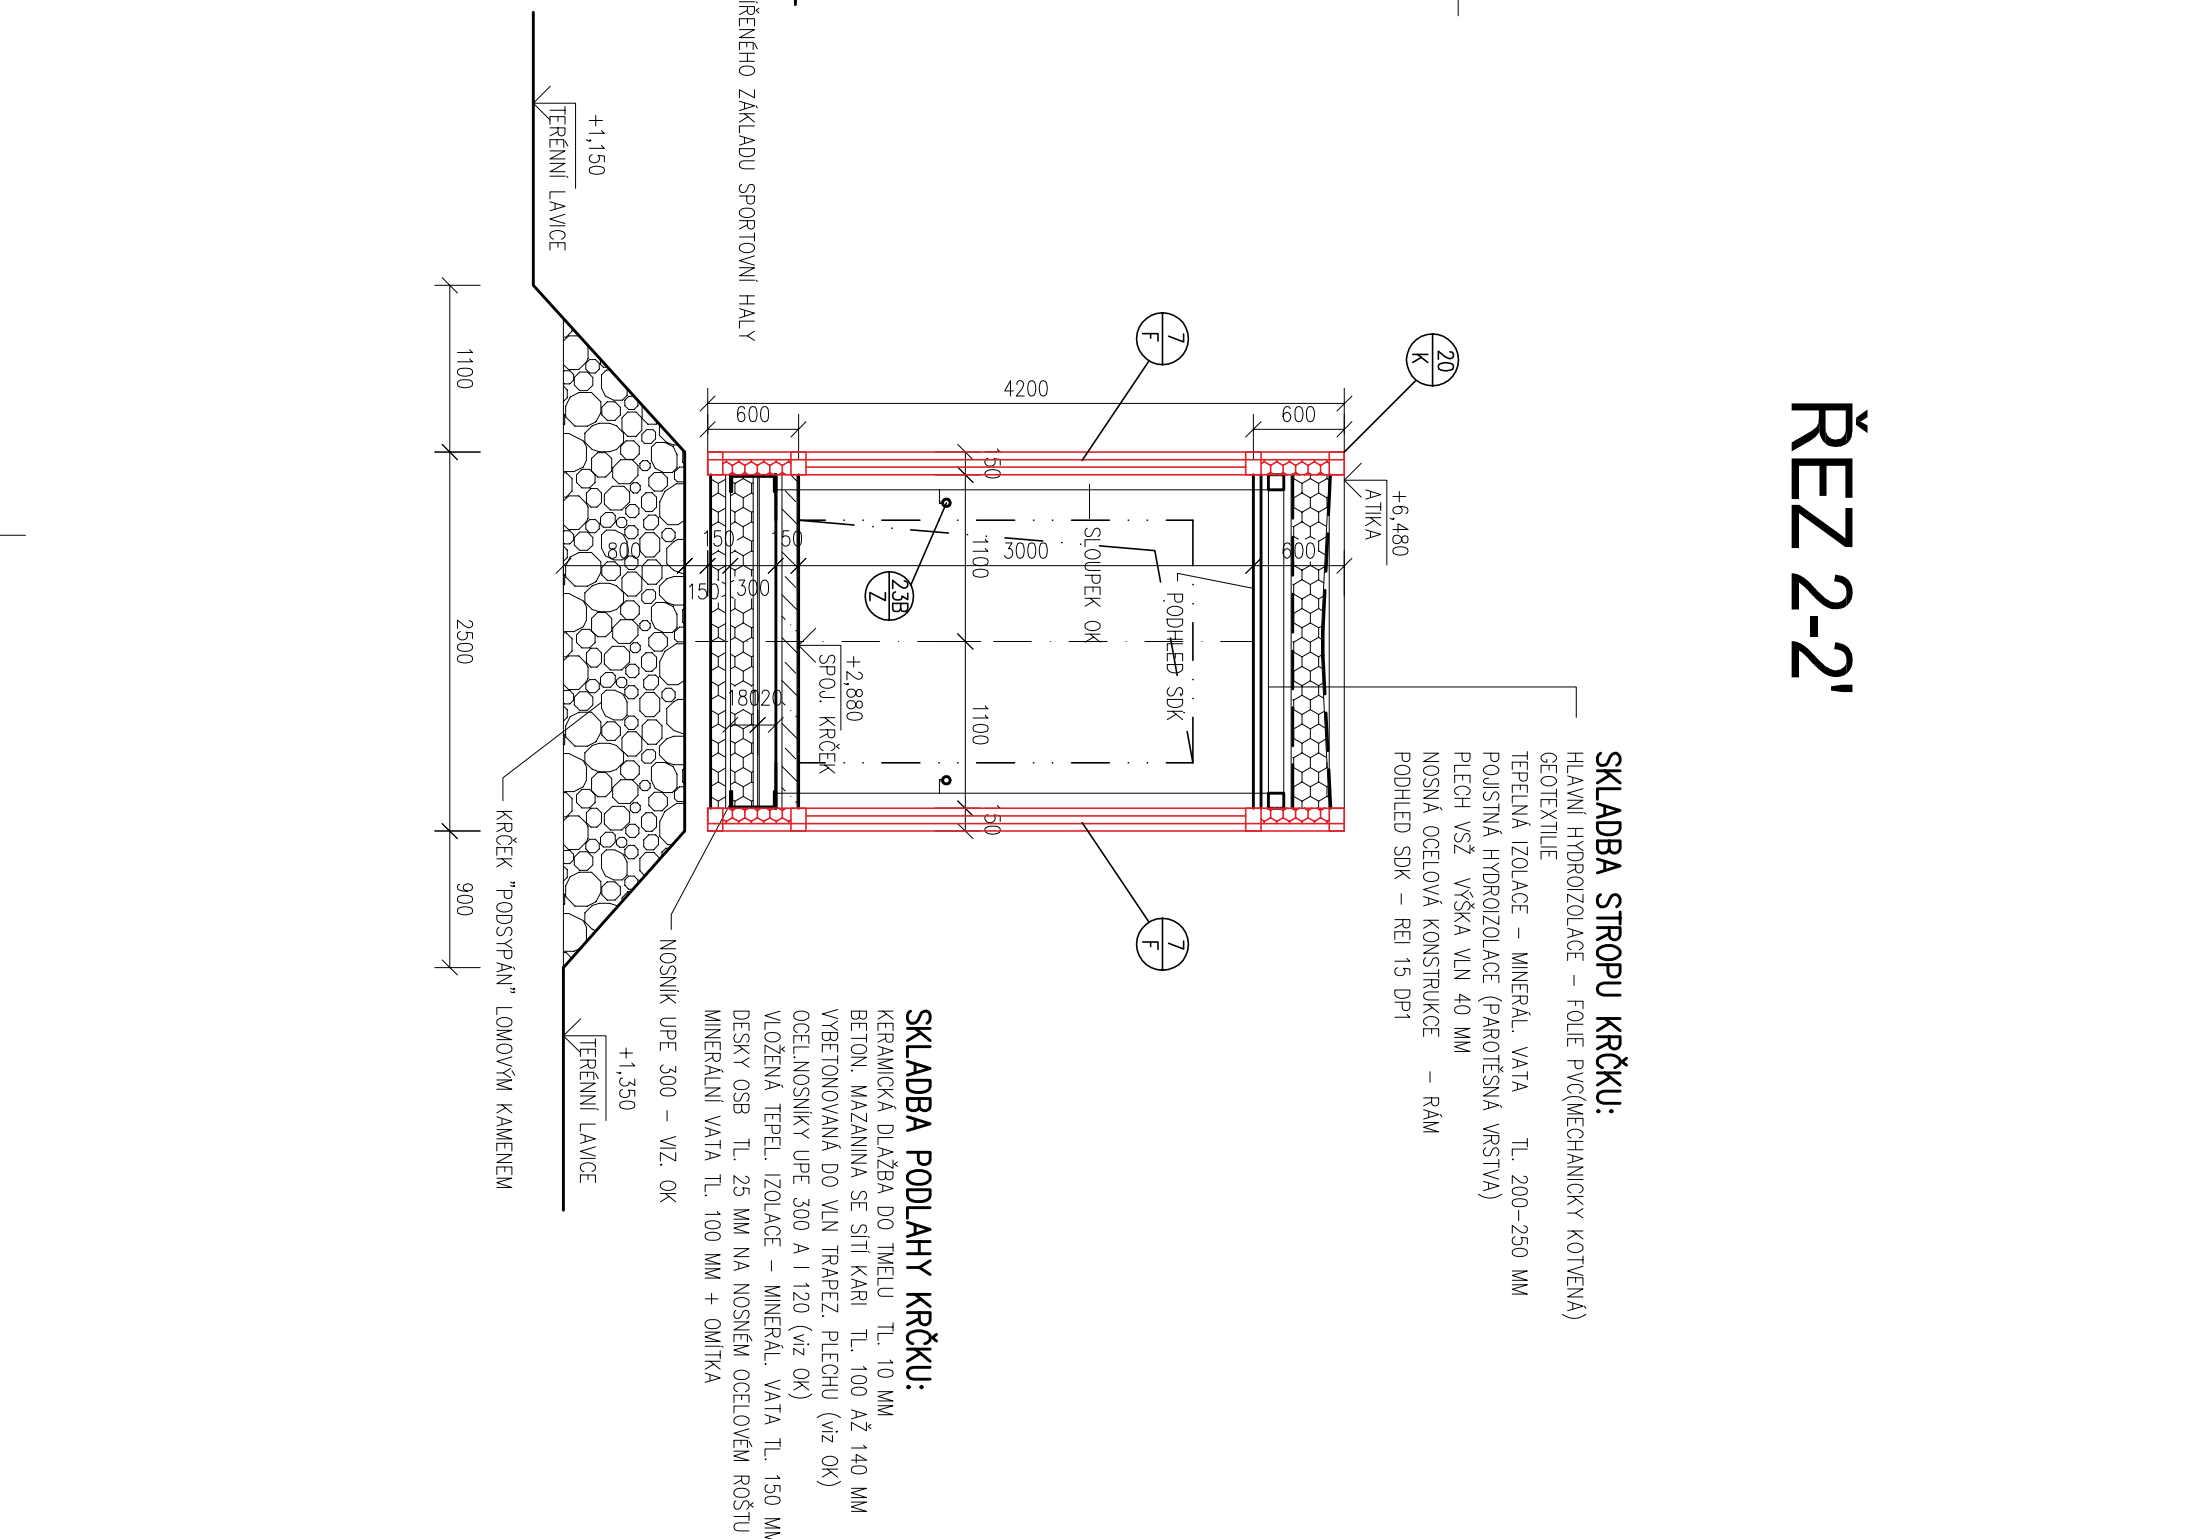

REKVISIT:	POPIS ZÁJEMŮ:	DATUM:	VPRAKOVANÍ:

[illegible]