



NAVRŽENO DLE ČSN EN 1992-1-

OCEL B 500B

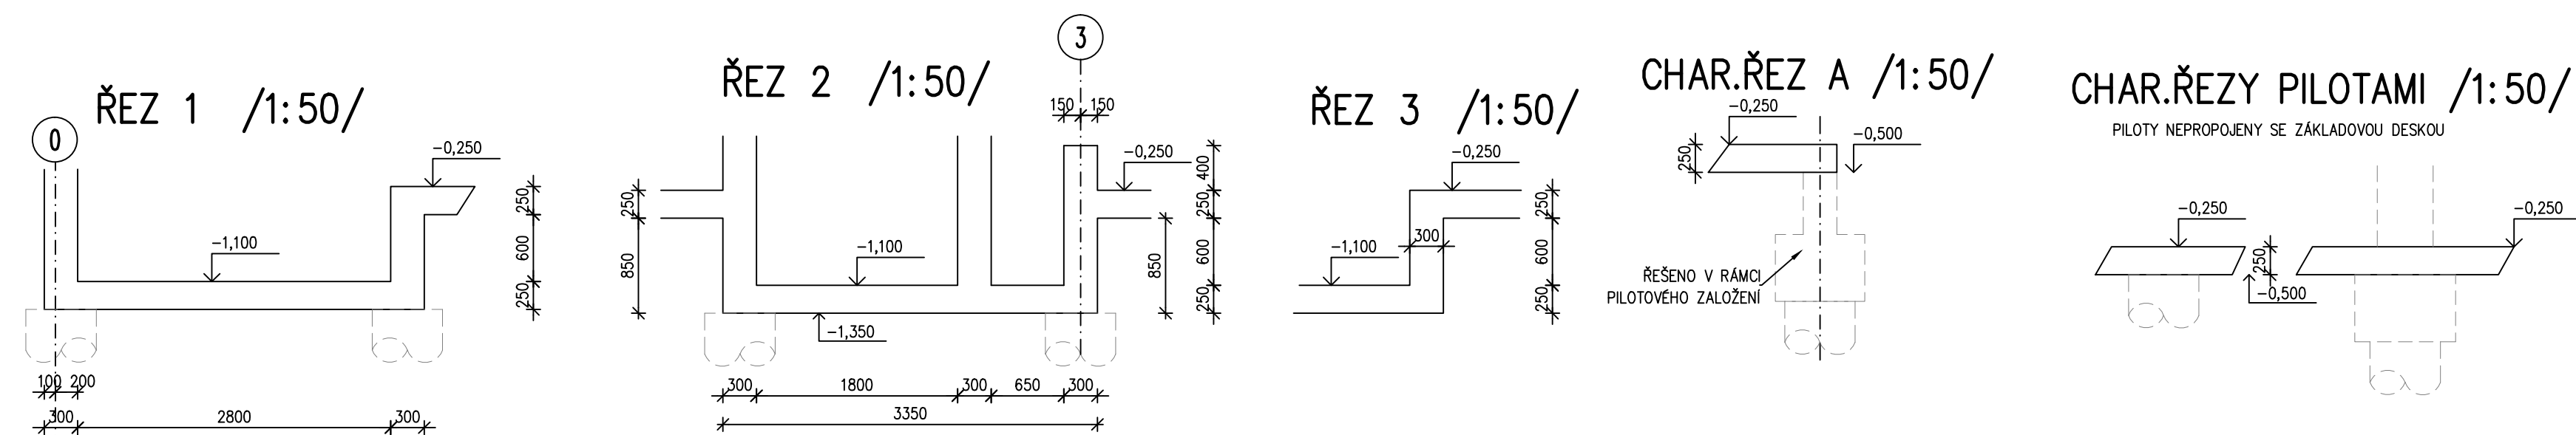

VÝKOVÝ SYSTÉM Bpv ±0,00 = 237,72 m.n.m.											
REVIZE:	POPIS ZMĚNY:				DATUM:	VYPRACOVAL:					
-					-	-					
-					-	-					
-					-	-					
AKCE:											
<div>ROZŠÍŘENÍ ZŠ ŠLAPANICE - NOVOSTAVBA PAVILONU "F"</div> <div><div>INVESTOR A OBJEDNATEL:</div><div>Misto Stavebnice Masarykovy nám. 1007, 664 51 Slapanice</div><div>MÍSTO STAVBY:</div><div>Slapanice parc.číslo 1611</div><div>GENERALNI PROJEKTANT:</div><div><div></div><div>INTAR s.r.o. Benešova 811/7a, 602 00 Brno tel.: +420 543 422 211 www.intar.cz, info@intar.cz</div></div><div>Hlavní inženýr projektu: ing Vlastislav Remes, ing/remes@sseznam.cz</div><div>Hlavní architekt projektu:</div></div> <td>STUPEN PODPIS:</td> <td colspan="5">DPS - DOKUMENTACE PRO PROVÁDĚNÍ STAVBY</td>						STUPEN PODPIS:	DPS - DOKUMENTACE PRO PROVÁDĚNÍ STAVBY				
						OBJEKT:	SO 01 - PAVILON F				
						PROFESE:	D.1.2b Stavebně konstrukční řešení - HORNÍ STAŽKA				
						ZAKAZKOVE ČÍSLO:	2047/101-1-4	AUTORIZACE:			
						DATUM:	04/2019				
						FORMAT:	10 × A4				
						KOPIE:					
						MĚRITKO:	1 : 100				
ZHOTOVITEL ČÁSTEI:											
VÝKRES:	ZÁKLADOVÁ DESKA - TVAR										
ODPOVĚDNÝ PROJEKTANT:	ING. VÍT KORYČANSKÝ, korykansky@vchry.cz										
VYPRACOVAL:	ING. VÍT KORYČANSKÝ, korykansky@vchry.cz										
EVIDENČNÍ ČÍSLO:			ČÍSLO VÝKRESU	REVIZE:							
			D.1.2b.03								