




PŮDORYS
RÁMU "A"

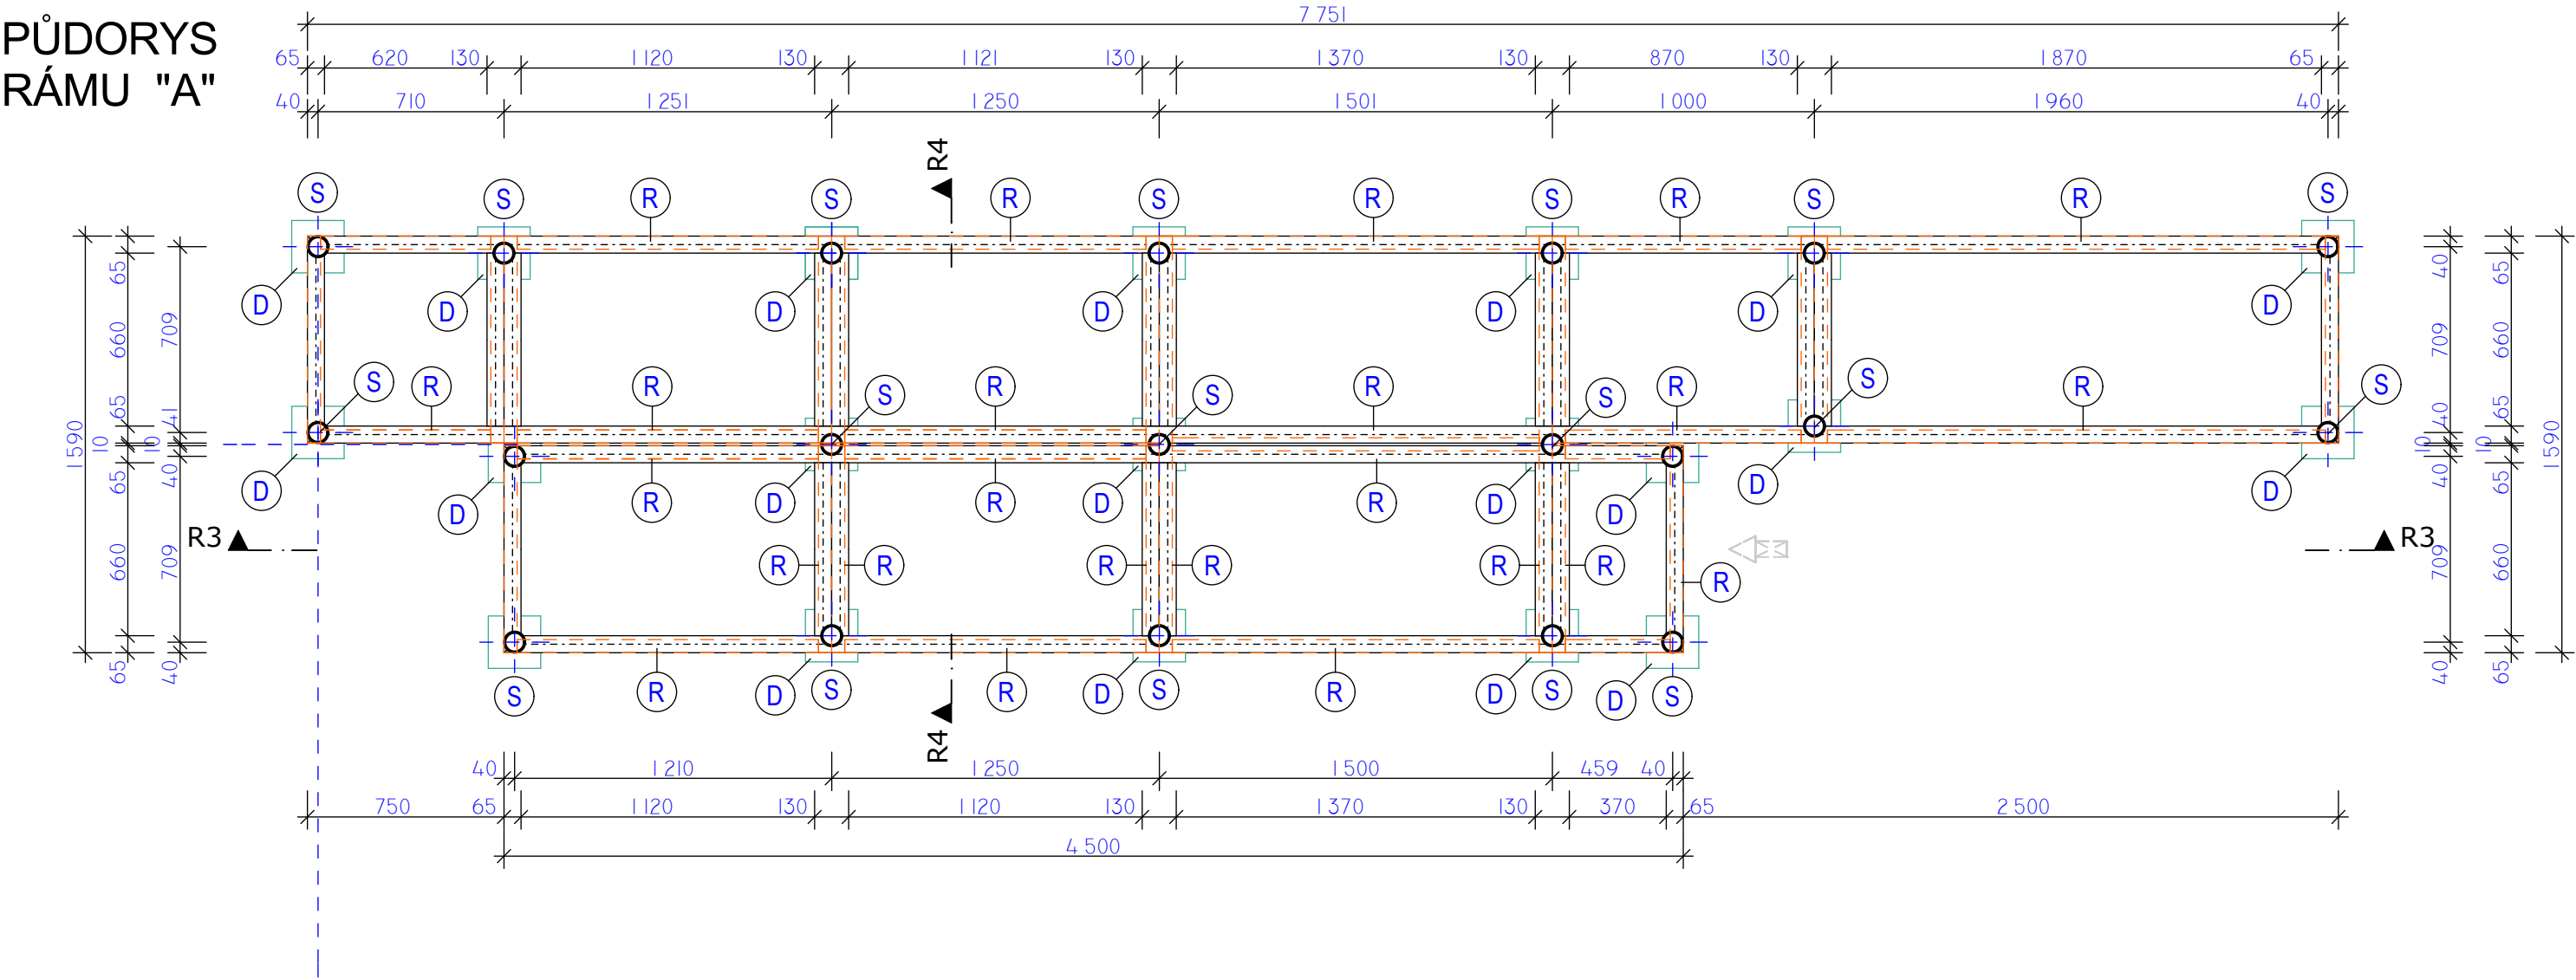

ŘEZ R3-R3

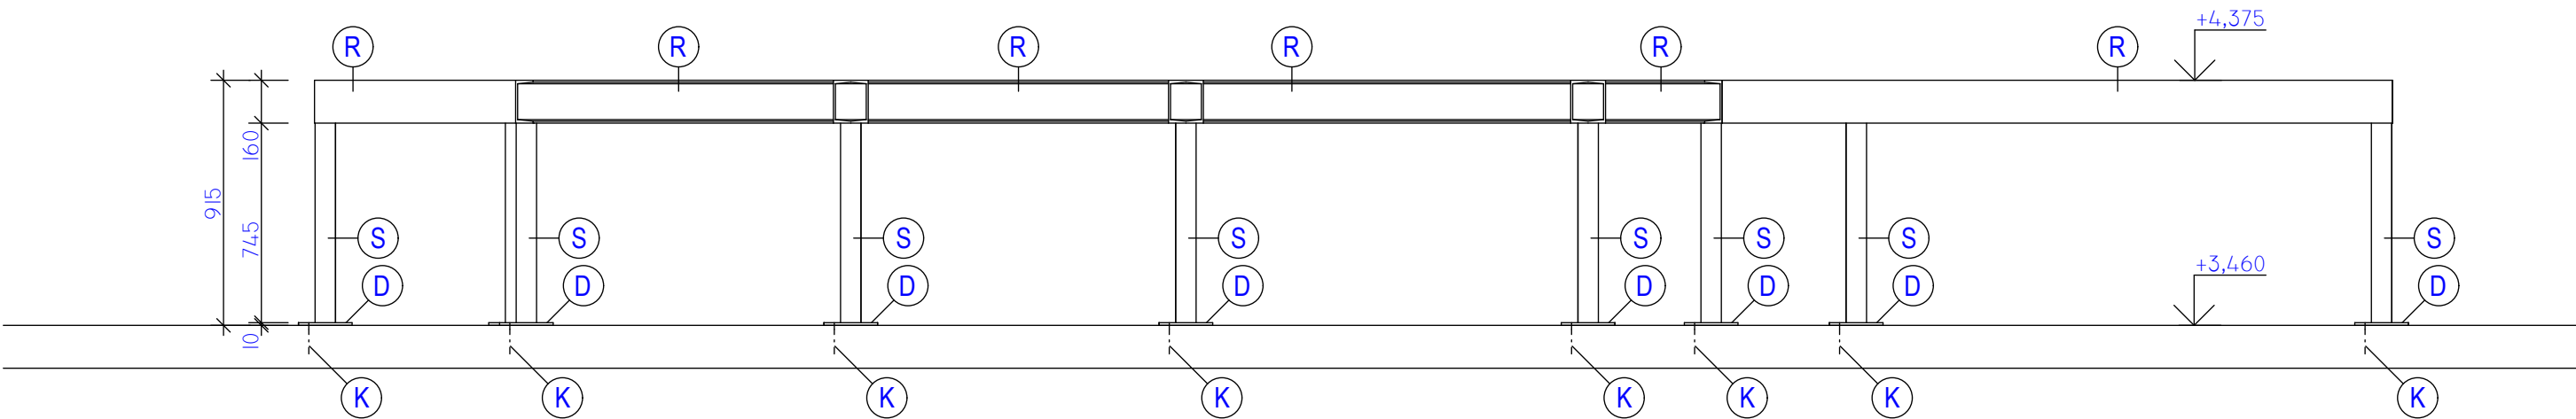

ŘEZ R4-R4

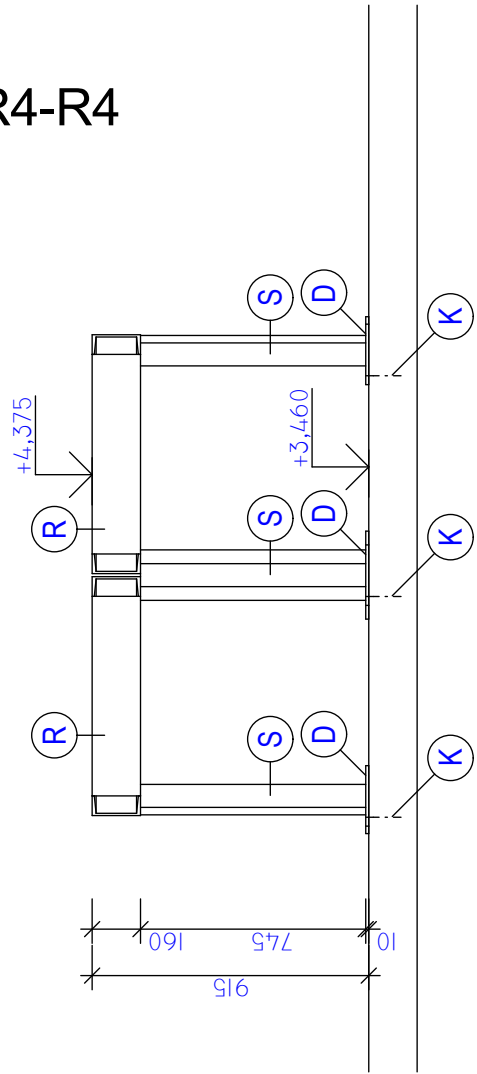

Tabulka prvků-Rám B

Č. POL.	NÁZEV PRVKU	PROFIL	DÉLKA (mm)	HMOTNOST (kg/m, m2)	HMOTNOST (kg/ks)	POČET (ks)	CELKEM (kg)
R	RÁM	Uč.160	38,26	18,90			723,14
S	SLOUP	Tr. Ø 76/6	745	10,40	7,75	20	155,00
D	PATNÍ DESKA	Pl.10x200	200	78,50	3,14	20	62,80
							940,94

K ZÁVITOVÁ TYČ Ø 12 OSAZENÁ NA CHEMICKOU KOTVU - 40 ks

Zodpov.projektant	Vypracoval	Kreslil
ing. Tuček	Gálová	Gálová
Investor		
Město Šlapanice, Masarykovo náměstí 100/7 664 51 Šlapanice		
Stavba		
Rozšíření kapacit zázemí ZŠ Šlapanice - pavilon G		
Objekt		
SO 02 Zázemí haly		
Obsah výkresu		
Rám B pod jednotku VZT		
Formát	3A4	
Datum	12/2018	
Stupeň	DPS	
Zak. číslo	07/2018	
Měřítko	Číslo výkresu	
1:25	1.2.1.17	