



# ŘEZ D - D

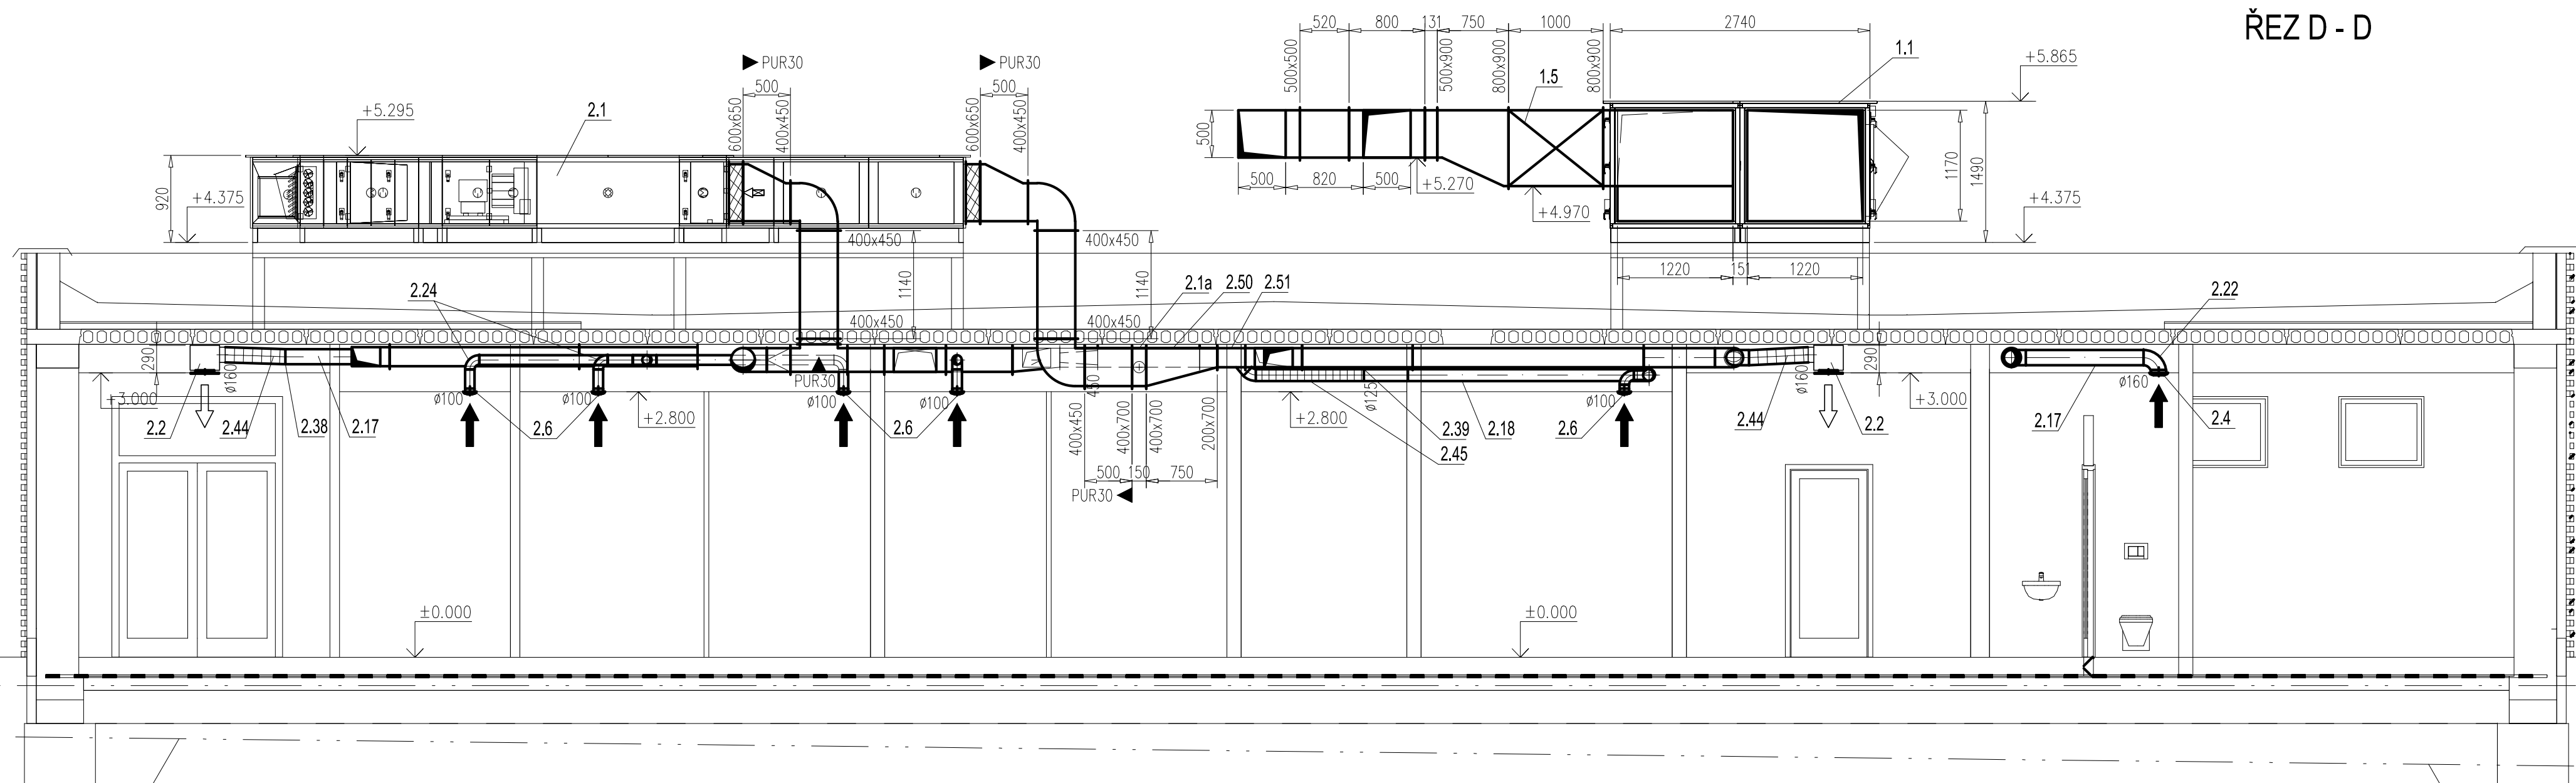

# ŘEZ C - C

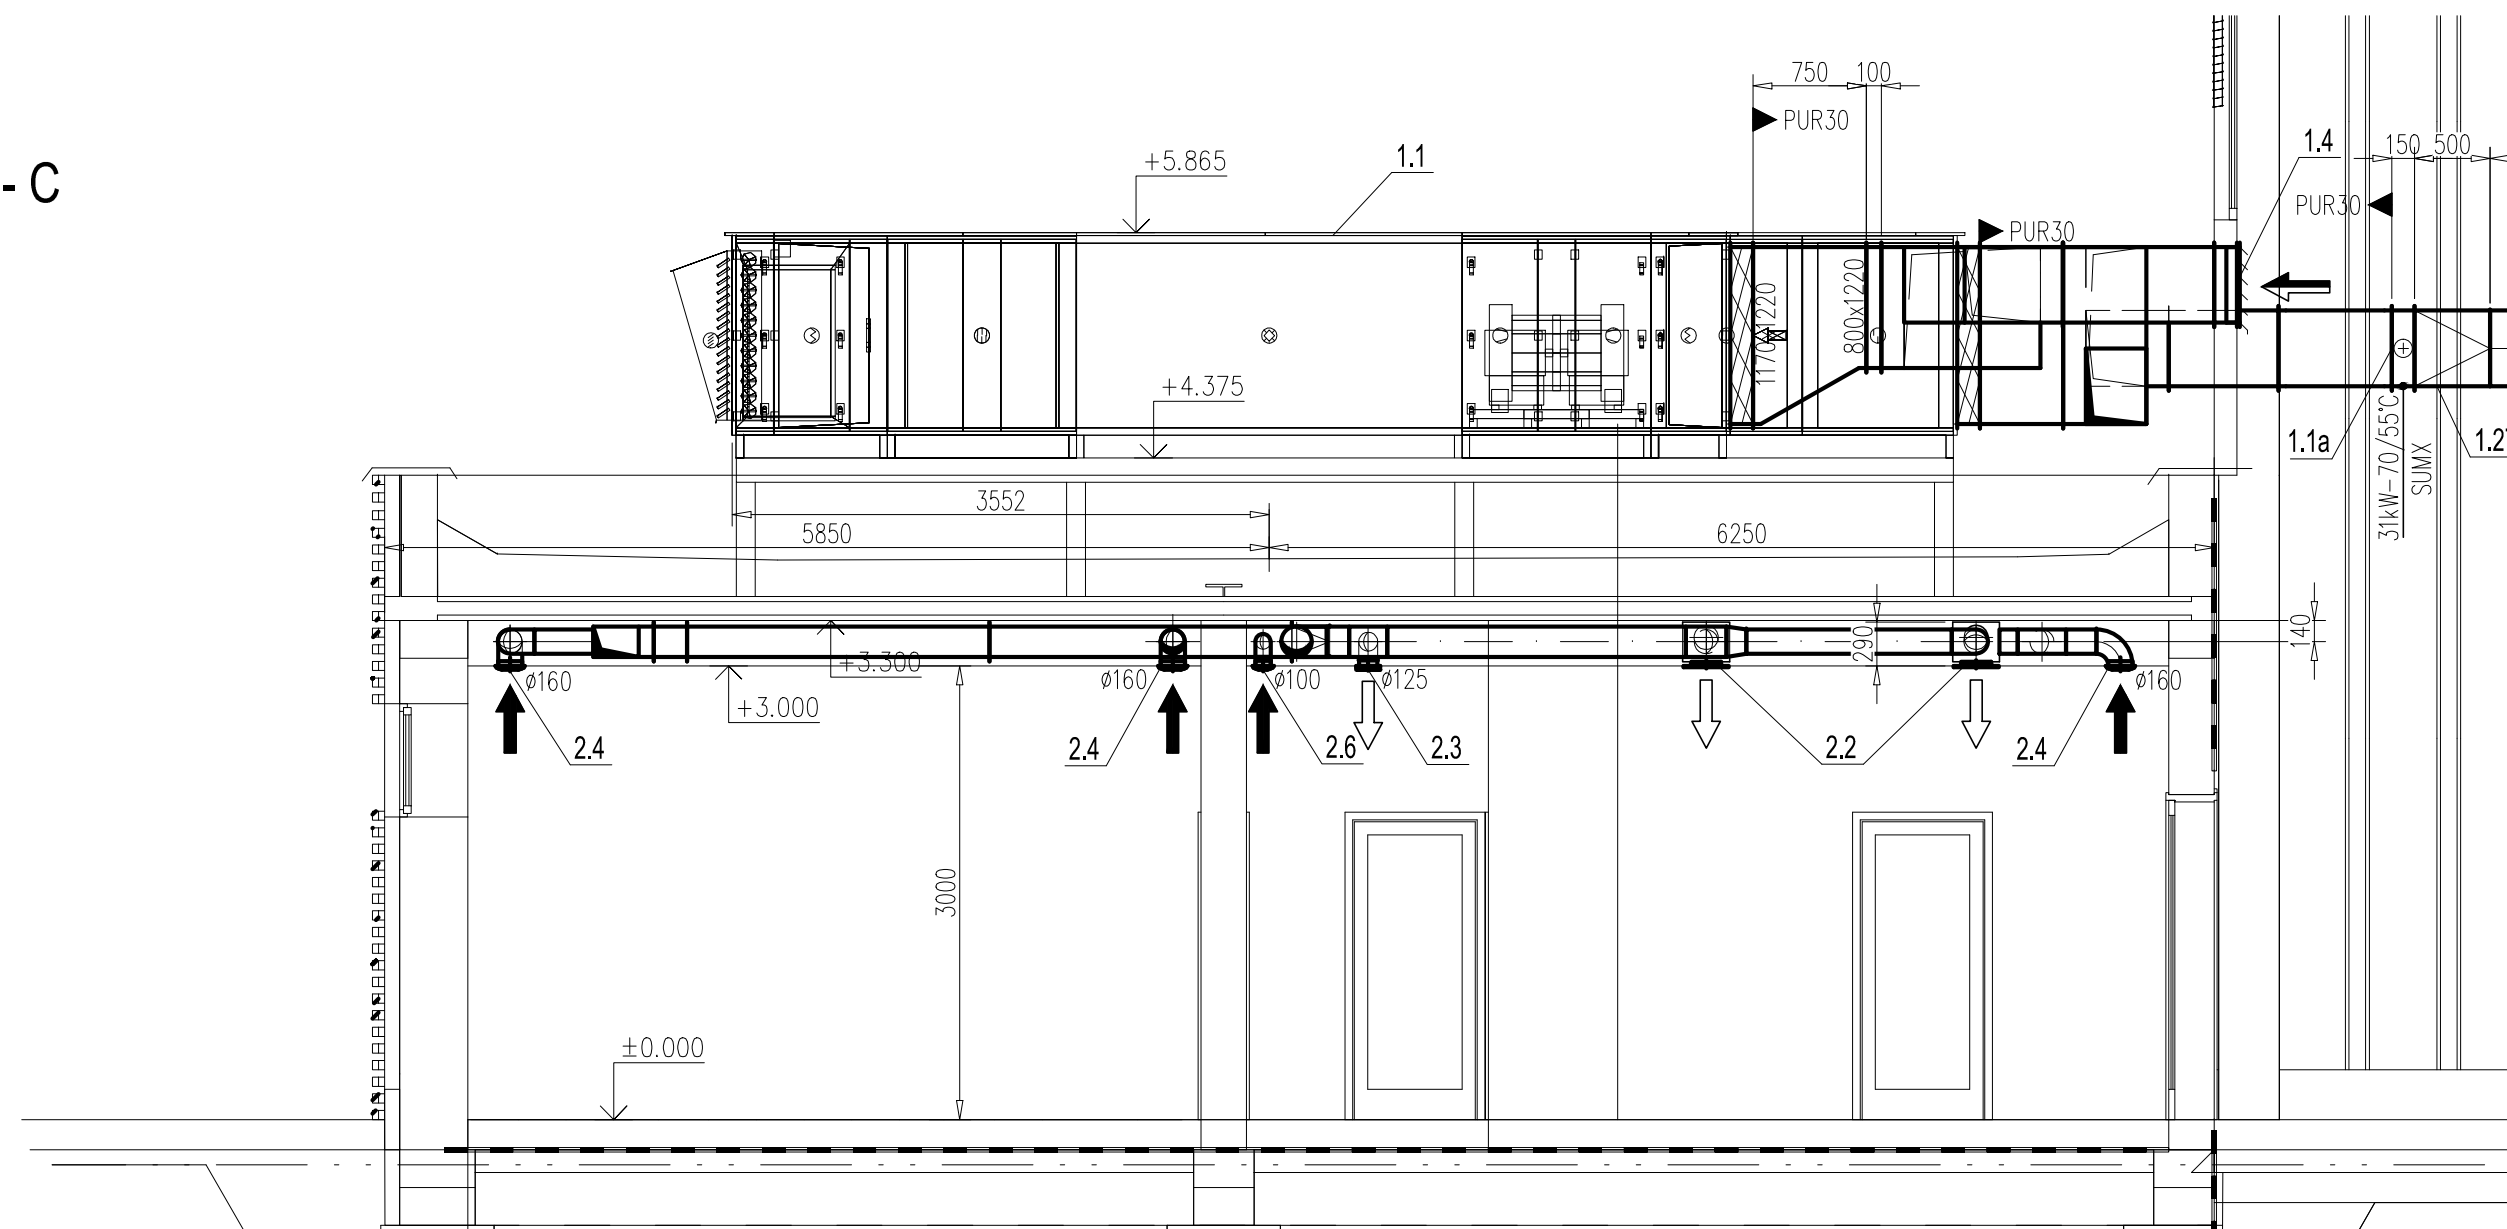


## LEGENDA ZNAČEK

|  |  |
|--|--|
|  | PŘIROZENÝ PŘÍVOD/ ODVOD, INFILTRACE    |
|  | NUCENÝ ODVOD                           |
|  | NUCENÝ PŘÍVOD                          |
|  | NUCENÝ ODVOD + CÍRKULACE               |
|  | SMĚR PROUDĚNÍ                          |
|  | POŽÁRNÍ Klapka/ STĚNOVÝ UZÁVĚR         |
|  | DVEŘNÍ MŘÍŽKA                          |
|  | DVEŘE BEZ PRAHU                        |
|  | PROTIPOŽÁRNÍ IZOLACE                   |
|  | VZT POTR. SENDVIČOVÉ VENKOVNÍ TL. 30MM |
|  | VZT POTR. SENDVIČOVÉ VNITŘNÍ TL. 20MM  |

Výškový systém B.p.v. ±0,000 = 191,26= Podlaha 1.NP

|                   |                                  |            |
|-------------------|----------------------------------|------------|
| Svazek/část       | 1.2.4.c Zařízení vzduchotechniky |            |
| Zodpov.projektant | ing.Petřík                       |            |
| Vypracoval        | ing.Petřík                       | Zak. číslo |

|                   |   |         |  |               |
|-------------------|---|---------|--|---------------|
| Zodpov.projektant | Vypracoval  | Kreslil |  <div>PROJEKT<br/>A E D s.r.o.<br/>Architektonická a projektová kancelář,<br/>Lanžhotská 3448/2, 690 02 Břeclav<br/>Tel. 774 03 03 30, 530 502 440<br/>tucek@projekt.cz, www.projekt.cz</div> |               |
| ing. Tuček        | Gálová  | Gálová  |  |               |
| Investor          | Město Šlapanice, Masarykovo náměstí 100/7<br>664 51 Šlapanice |         |  |               |
| Stavba            | Rozšíření kapacit zázemí ZŠ Šlapanice - pavilon G             |         |  |               |
| Objekt            | SO 02 Zázemí haly   |         | Formát   | 6A4           |
| Obsah výkresu     | ŘEZY  |         | Datum  | 12/2018       |
|                   |   |         | Stupeň   | DPS           |
|                   |   |         | Zak. číslo   | 07/2018       |
|                   |   |         | Měřítko  | Číslo výkresu |
|                   |   |         | 1:50   | 1.2.4.c.3     |