


26310.0

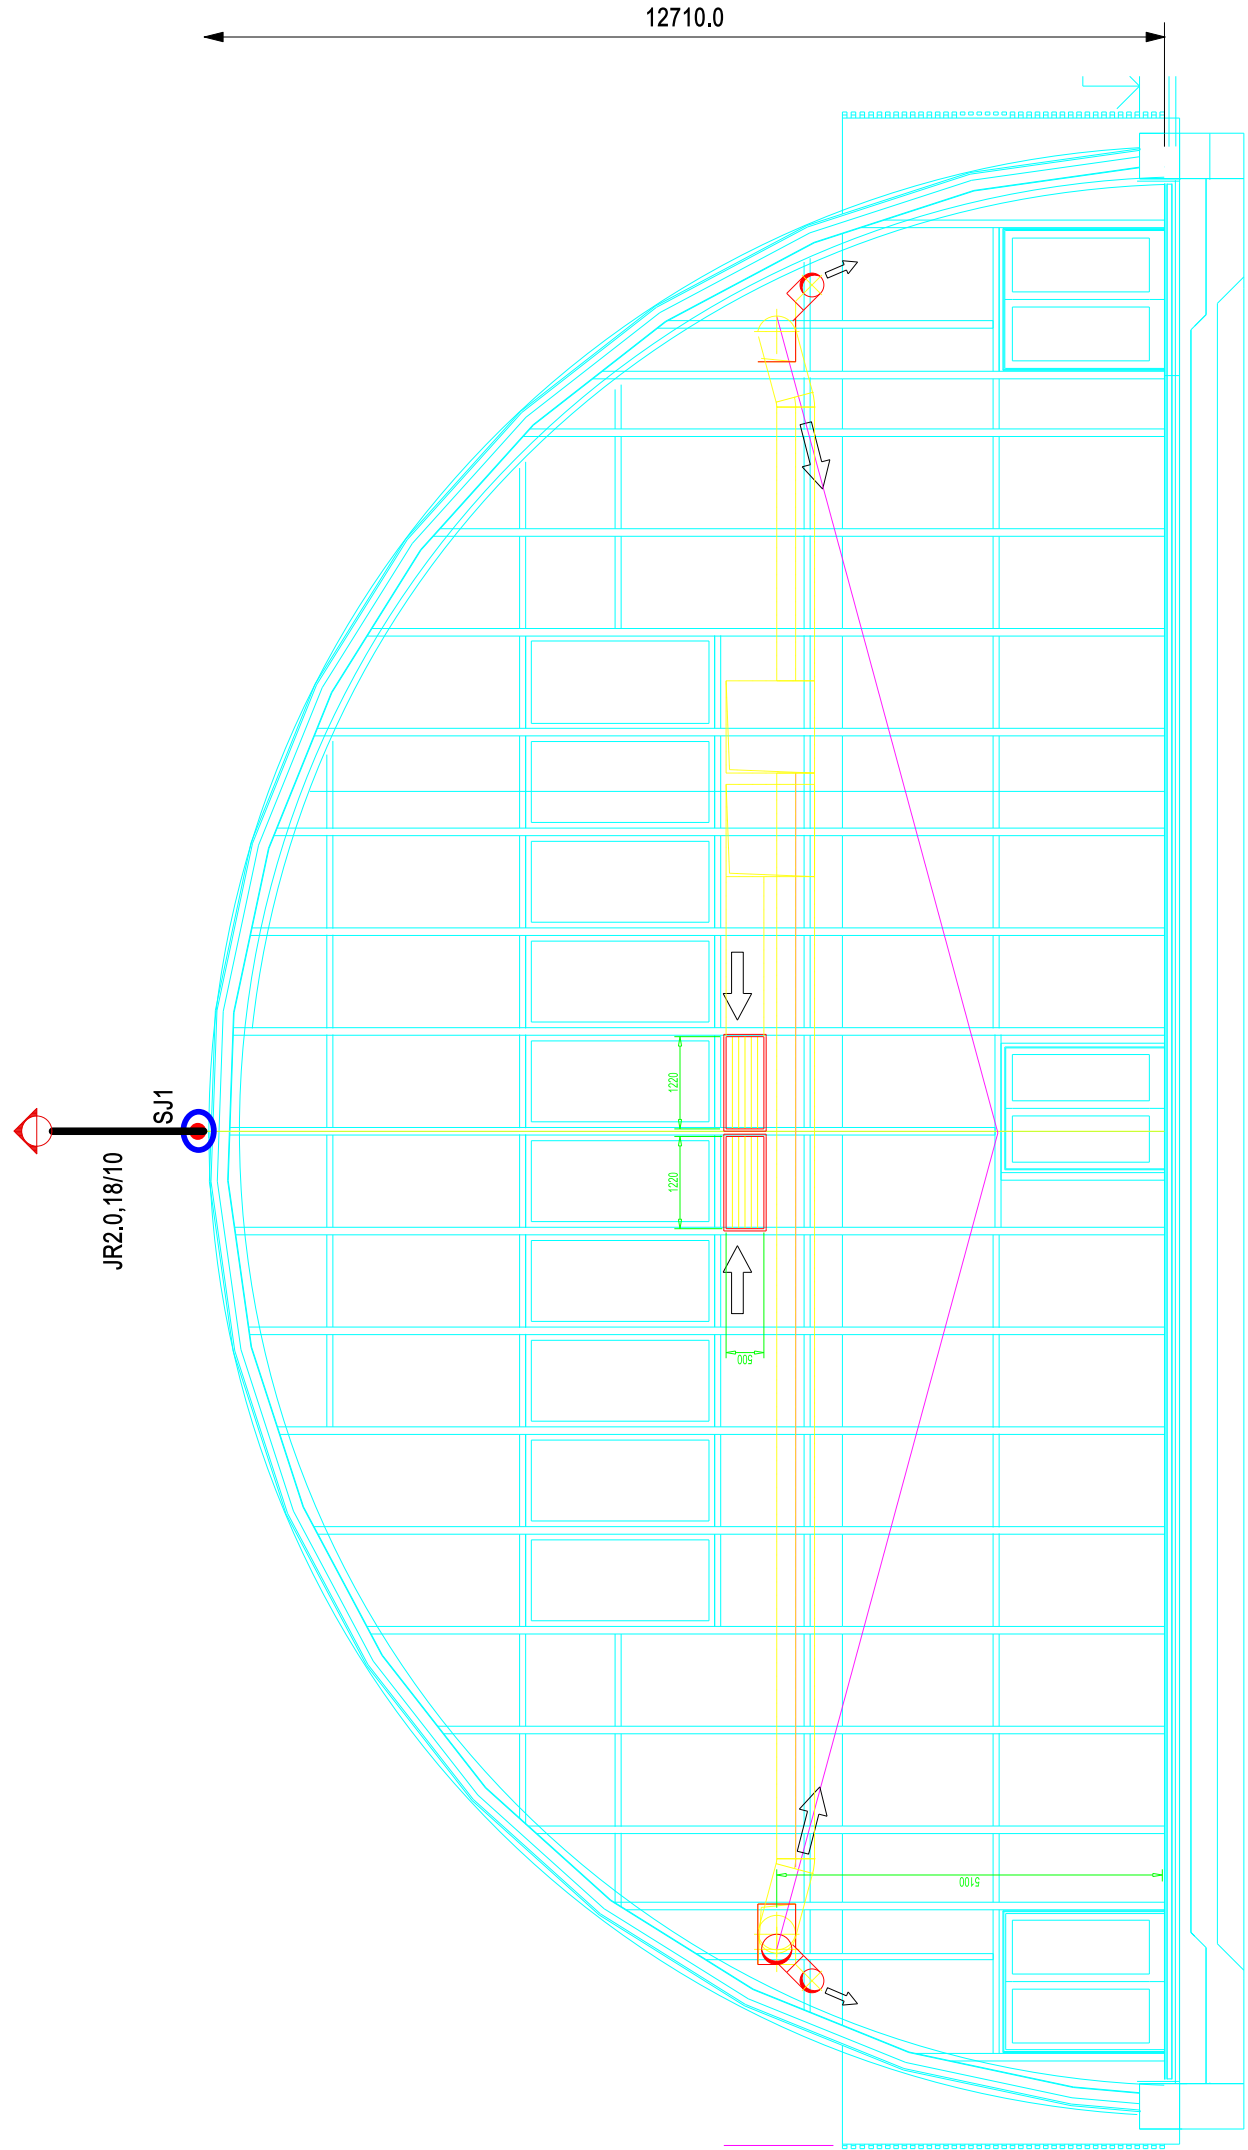

LEGENDA -uzemnění a bleskosvod




- SON SONsvorka okapová nerez
SPn SPnsvorka přípojovací na o.k. NEREZ
SUn SUn svorka univerzální NEREZ

HOS hlavní ochranná svorka v krytu,typ EPS1 Bečov

SZ,...ZKUŠEBNÍ SVORKA nerez γ = 1750mm

OÚ ochranný úhelník OÚ 1,7m,na dvou Dud

Svody tvoří AlMgSi Φ8mm na PV23 nerez-detail propojení

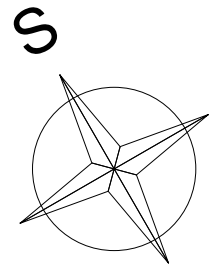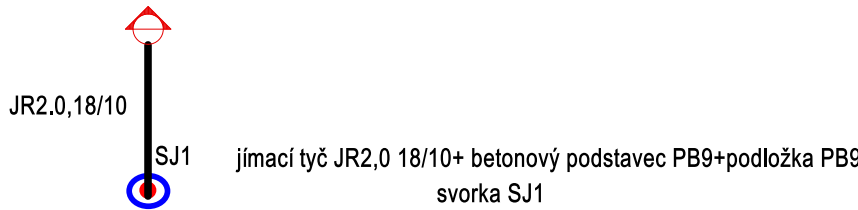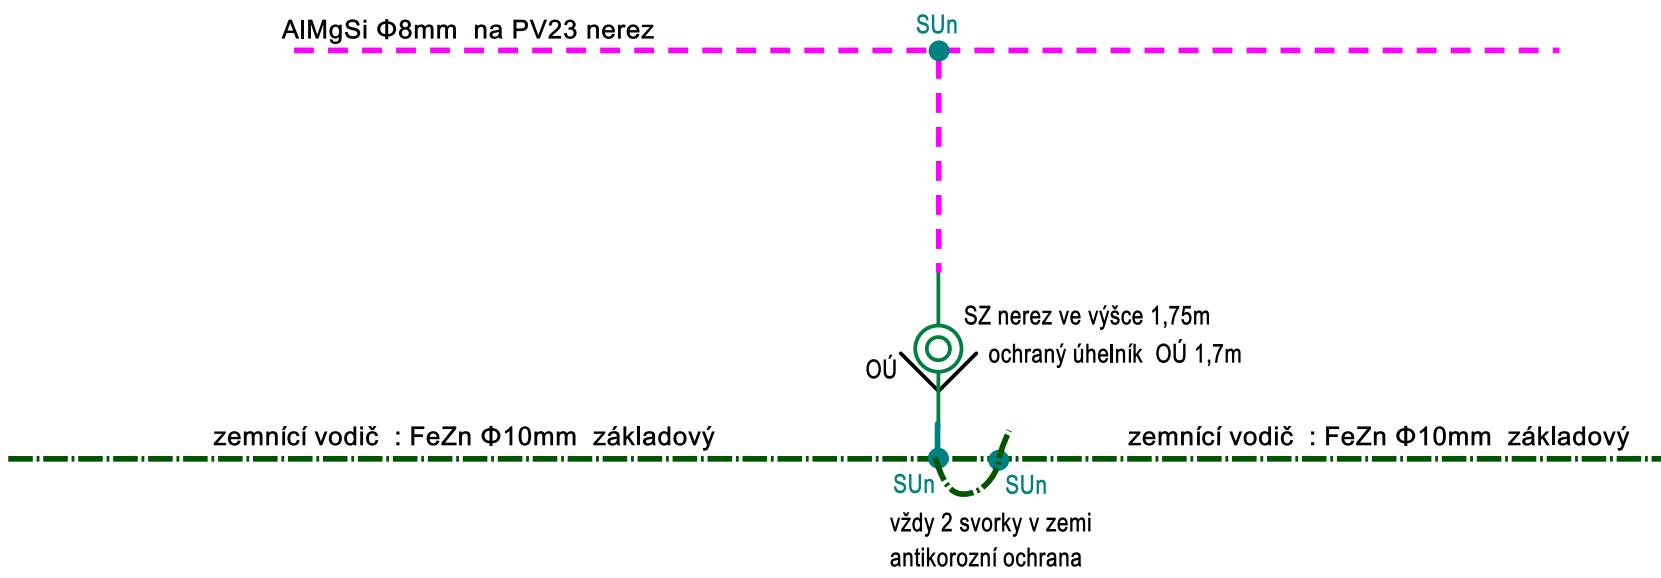

Svazek/Část	1.1.4.g Zařízení silnoproudé elektrotechniky včetně bleskosvodů	Ing.Josef Hájek www.elektroatelier.cz
Zodpov.projektant	Ing.Josef Hájek	Mikulovská 604,69142 Valtice
Vypracoval	Ing.Josef Hájek	IC 13062522 420 776898887
	Zak. číslo	180707

Zodpov.projektant	Vypracoval		PROJEKT A E D s.r.o. Architektonická a projektční kancelář, Lanžhořská 3448/2, 690 02 Břeclav Tel. 774 03 03 30, 530 502 440 tucek@tprojekt.cz, www.tprojekt.cz
ing. Tuček	Jitka Gállová		
Investor	Město Šlapanice, Masarykovo náměstí 100/7 664 51 Šlapanice		
Stavba	Rozšíření kapacit zázemí ZŠ Šlapanice - pavilon G	Formát	A1
Objekt	SO 03 Sportovní hala	Datum	10/2018
		Stupeň	DPS
		Zak. číslo	180707
Obsah výkresu	Uzemnění a bleskosvod	Měřítko	Číslo výkresu
		1:100	1.1.4.g.5