

LEGENDA MATERIÁLŮ:

- BETON

ROSTLÝ TERÉN

ZHUTNĚNÝ ZÁSYP
- 1

ZÁMEČNÍCKÝ PRVEK - RAM
- 2

DŘEVĚNÝ OBKLAD - LAŤOVÁNÍ
BARVA PŘÍRODNÍ (DŘEVO) - SVĚTLÉ ŠEDÁ
OBKLAD - CEMENTOVÁ AKRITNÁ DESKA
- 3


BARVA PŘÍRODNÍ - SVĚTLÉ ŠEDÁ
- 4

ZÁMEČNÍCKÝ PRVEK - PŘEHRADOVÝ NOSNÍK
BARVA ŠEDÁ
- 5


BETON POHLEDOVÝ
BARVA PŘÍRODNÍ - SVĚTLÉ ŠEDÁ
- 6

DŘEVĚNÝ OBKLAD / PALUBA
BARVA PŘÍRODNÍ (DŘEVO) - SVĚTLÉ ŠEDÁ

ŘEZ A - PŘÍČNÝ

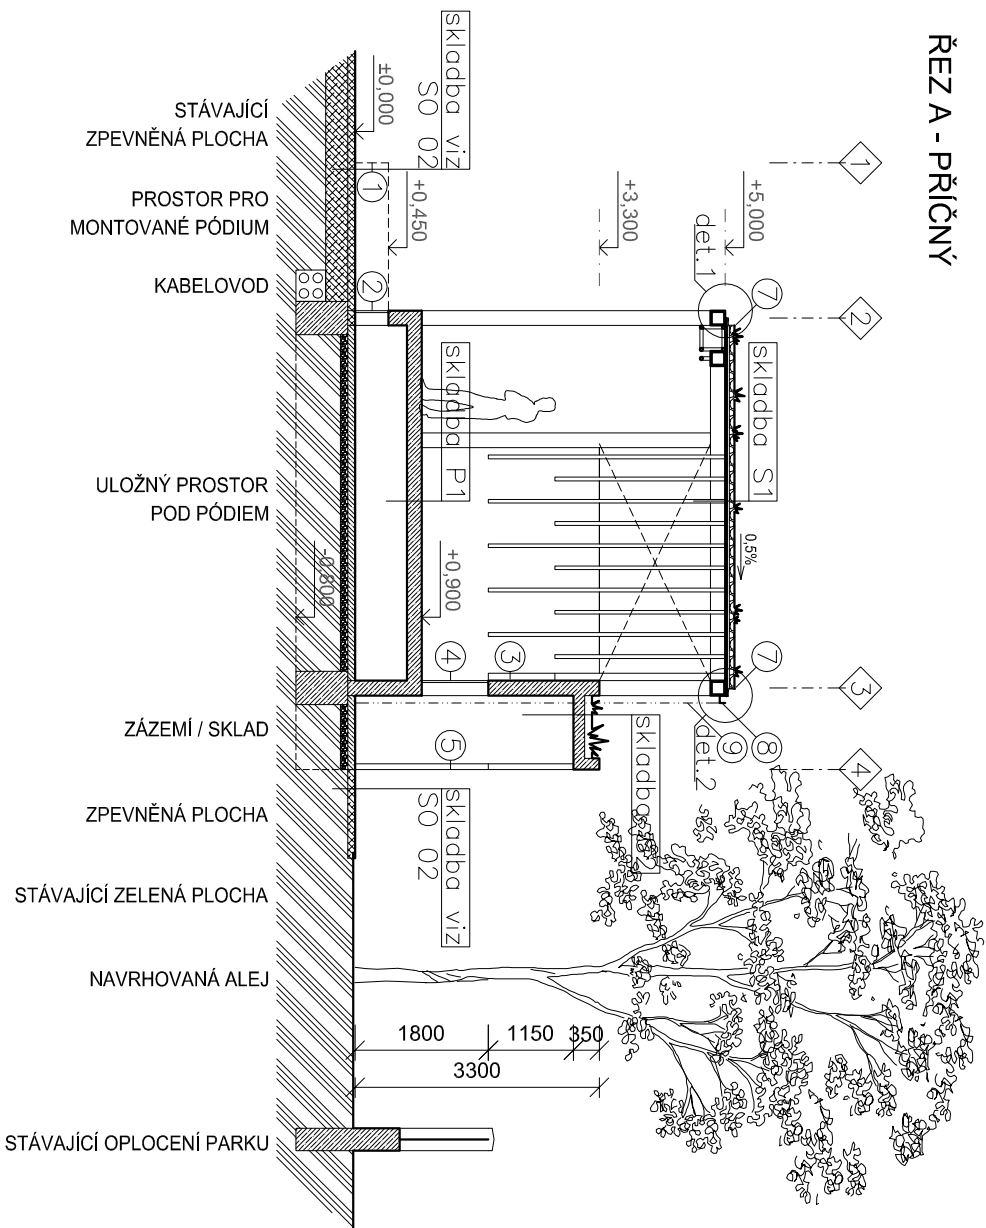

ŘEZ B - PODÉLNÝ

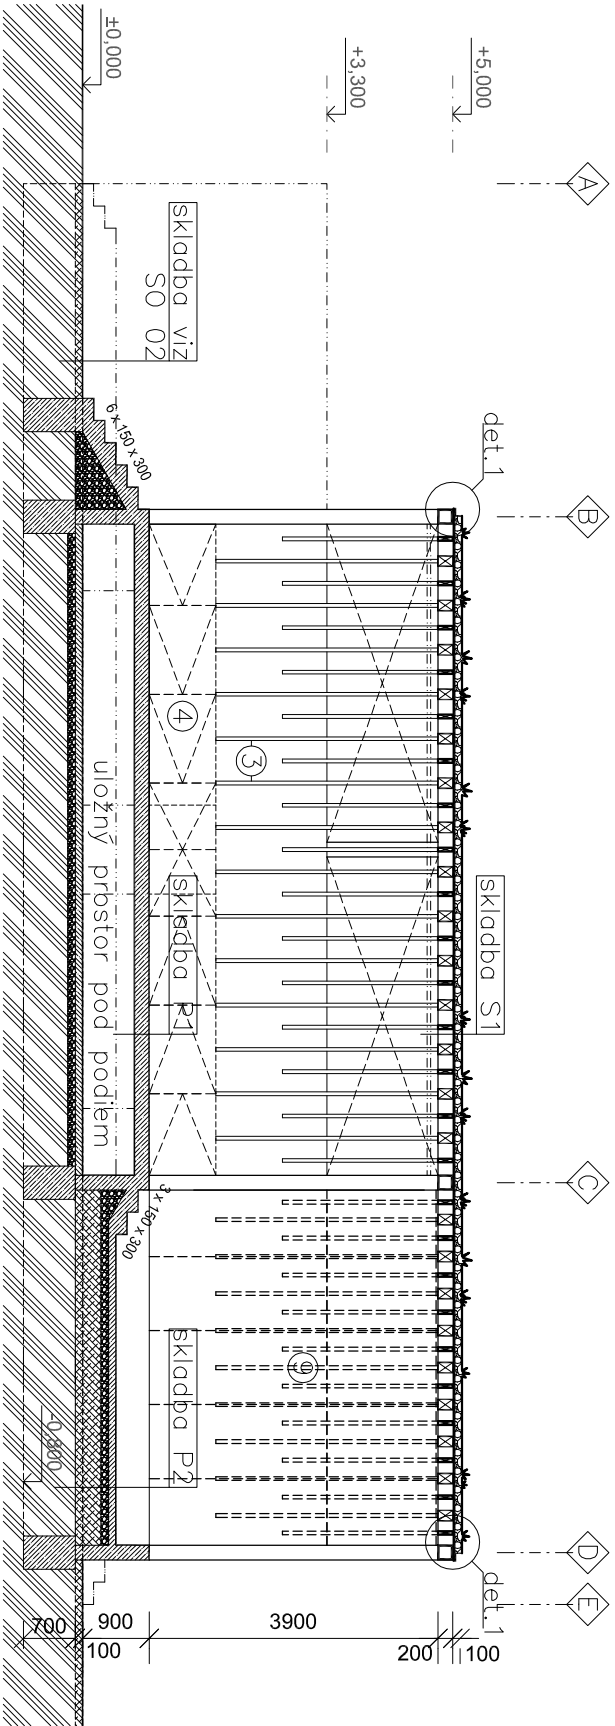

NAZEV VÝKRESU		OZNACENÍ	
Řezy		D.01.1.b	
02		02	
DATUM	MĚŘITVO		FORMÁT
08/2018			