



STRUKTUROVANÁ KABELAŽ

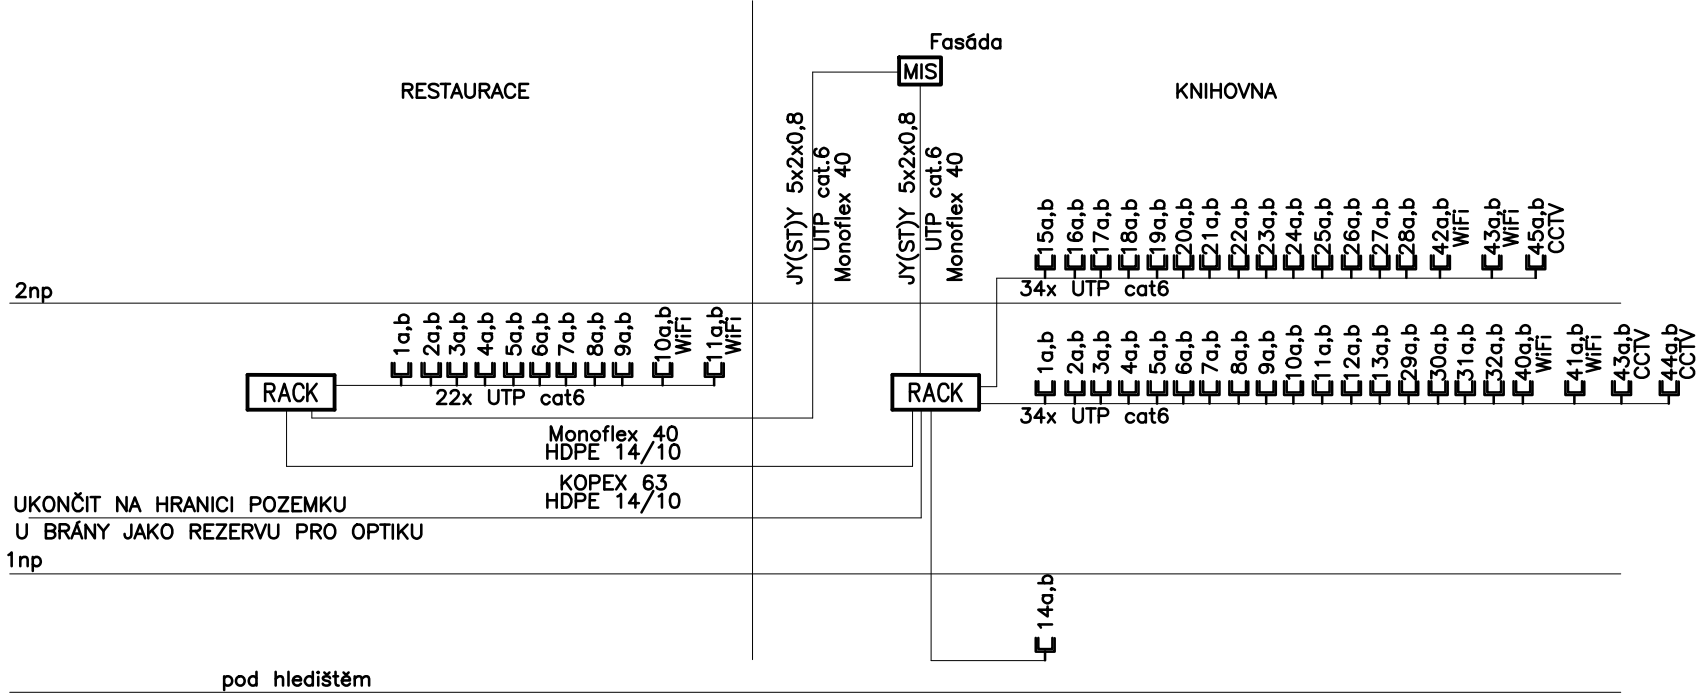

ELEKTRICKÝ ZAPEZPEČOVACÍ SYSTÉM

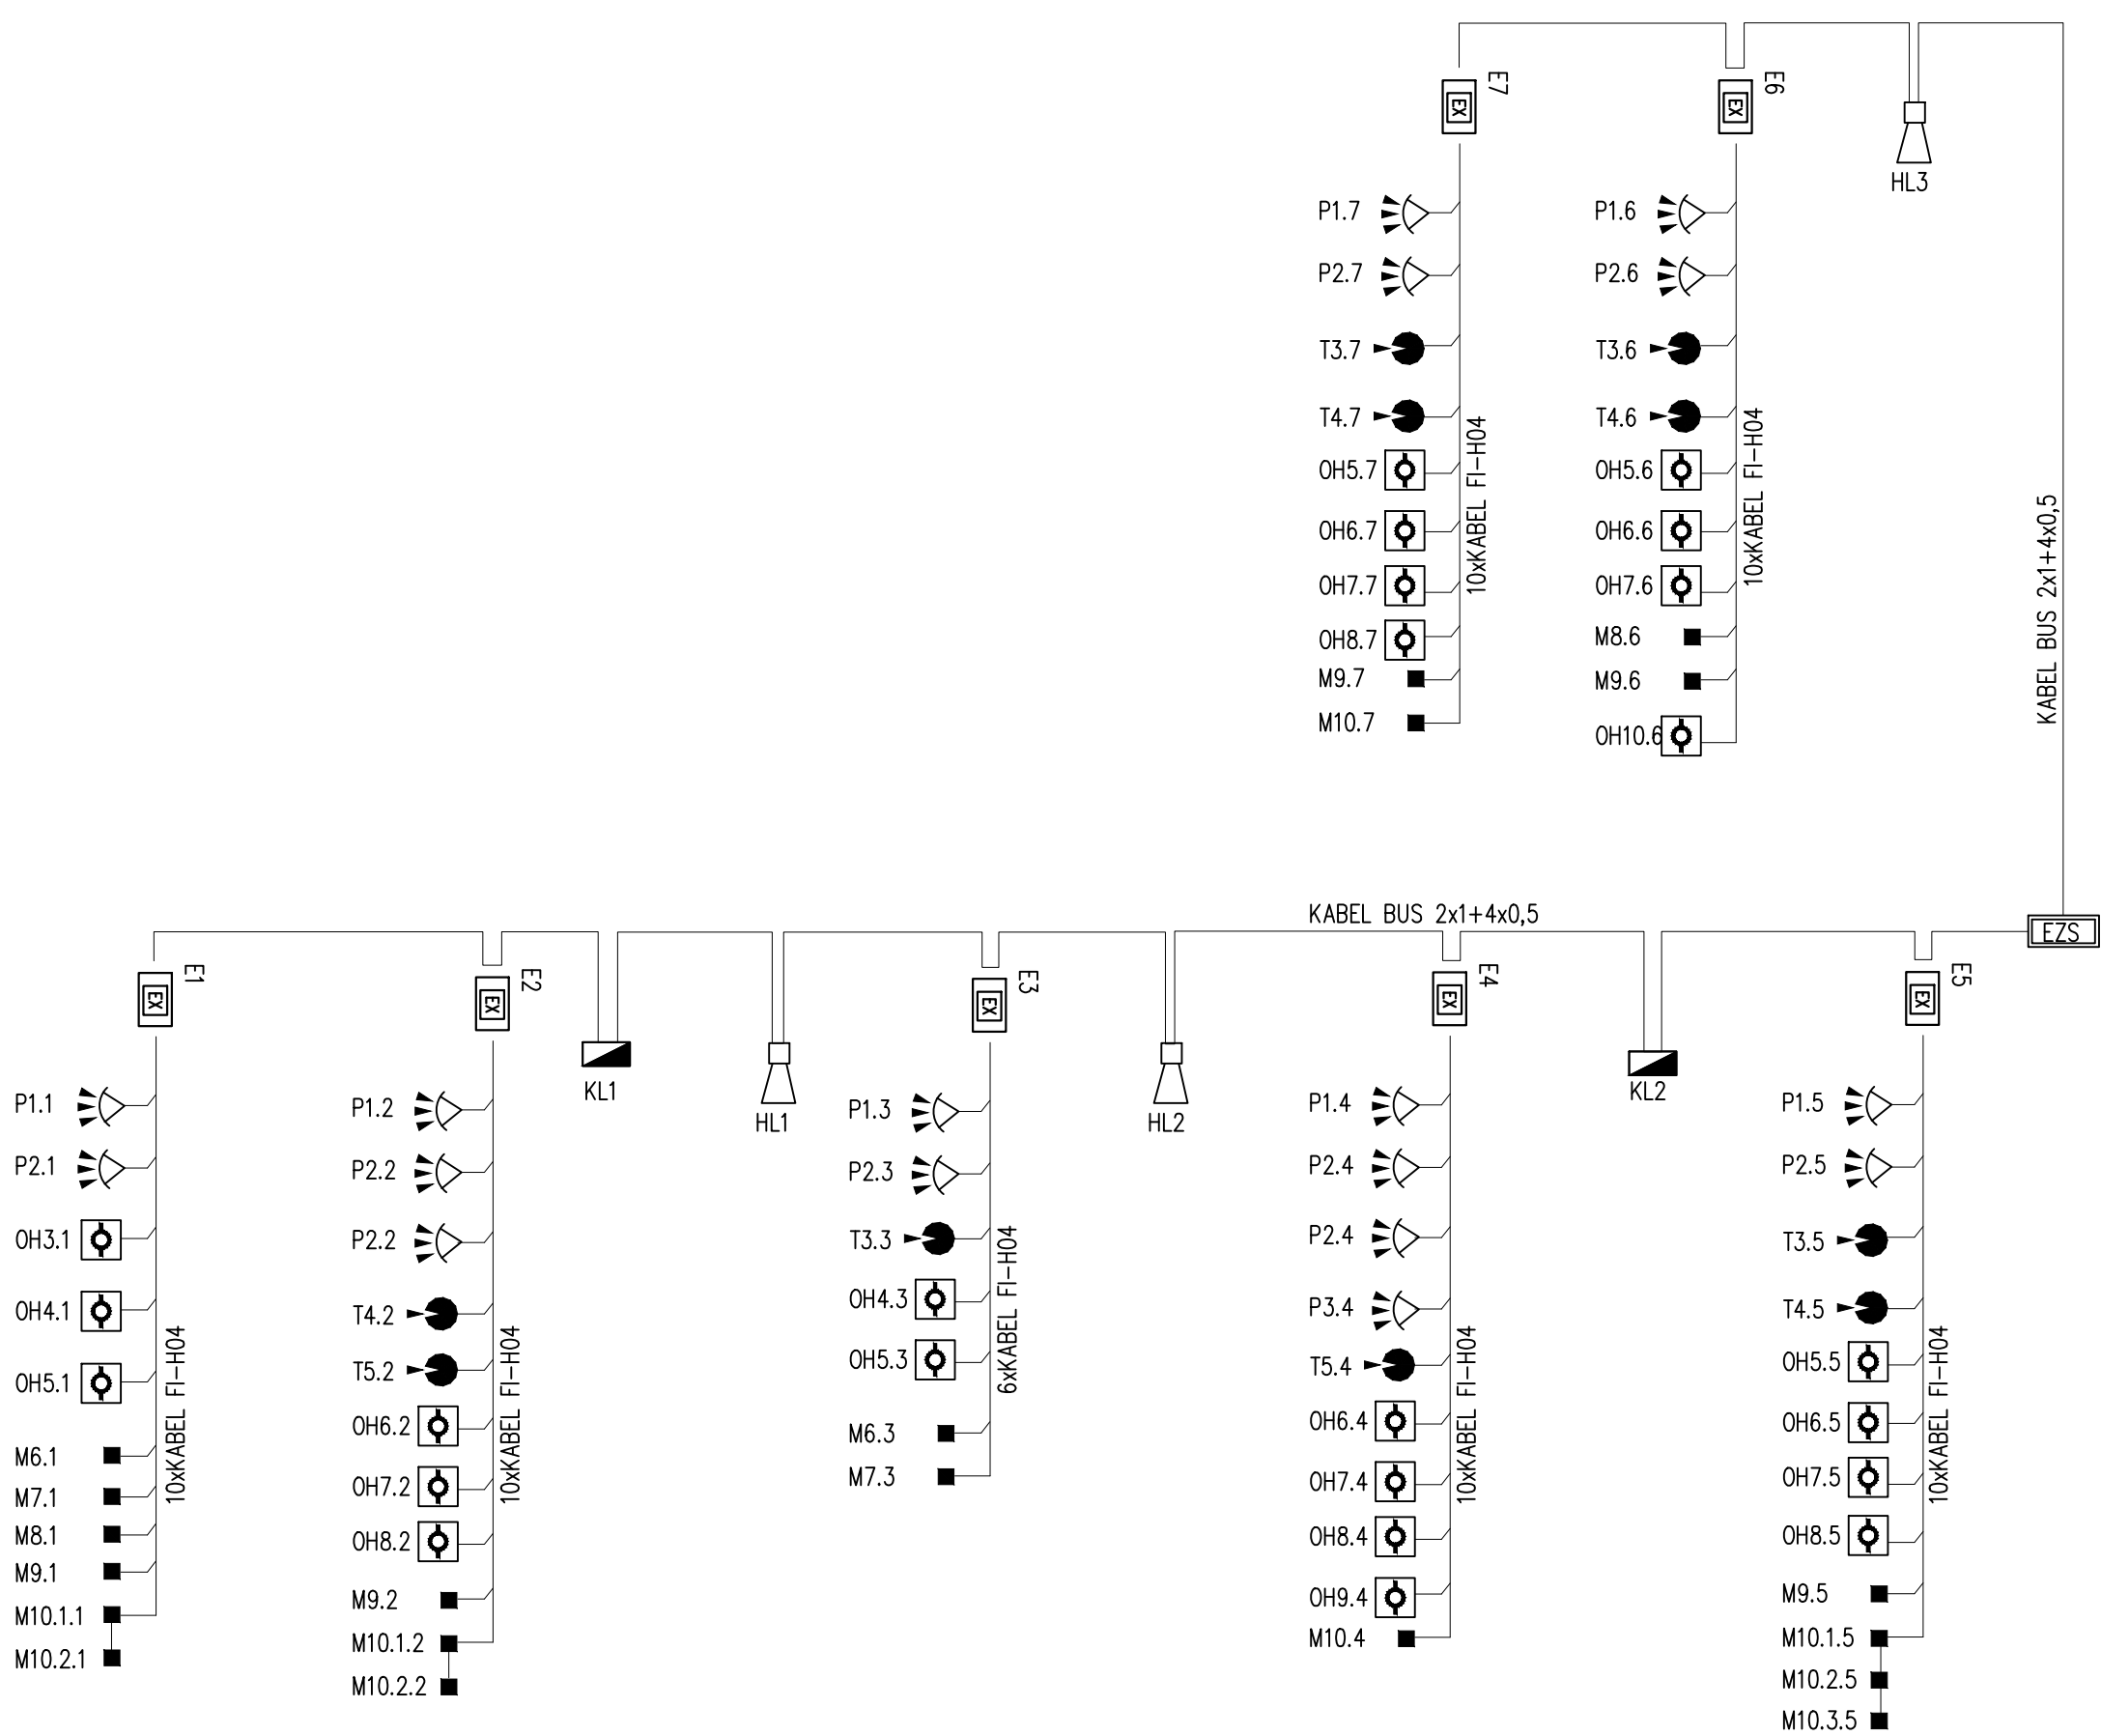


Legenda

- ŮSTŘEDNA MB SECORE CONTROL MB SECORE
- KLÁVESNICE LED S DISPLEJEM DRIVER LED WITH DISPLAY
- Expander EZS2 BUS 5 IN
- MAGNETICKÉ ŮIDLO OTEVŘENÍ
- ŮIDLO AUDIO ROZBITÍ SKLA AUDIO DETECTOR BET GLASSES
- PIR VĚJŘ PIR DETECTOR FLAPPER
- Optický detektor
- Sírĕna ezs systĕmu
- VIDEOtelefon pro domácí telefon s otvírácím tlačítkem
- ELEKTRICKÝ VRÁTNÝ S OTVÍRÁCÍM A ZAVÍRÁCÍM BRÁNY
- ZÁSUVKA 2xRJ45 cat.6
- DATOVÝ ROZVADĚČ S PETCHPANELEM NÁSTĚNNÝ 26U

Vĕĕkerĕ kabely uložené v trubce pod omítkou

DOMÁCI VIDEOTELEFON

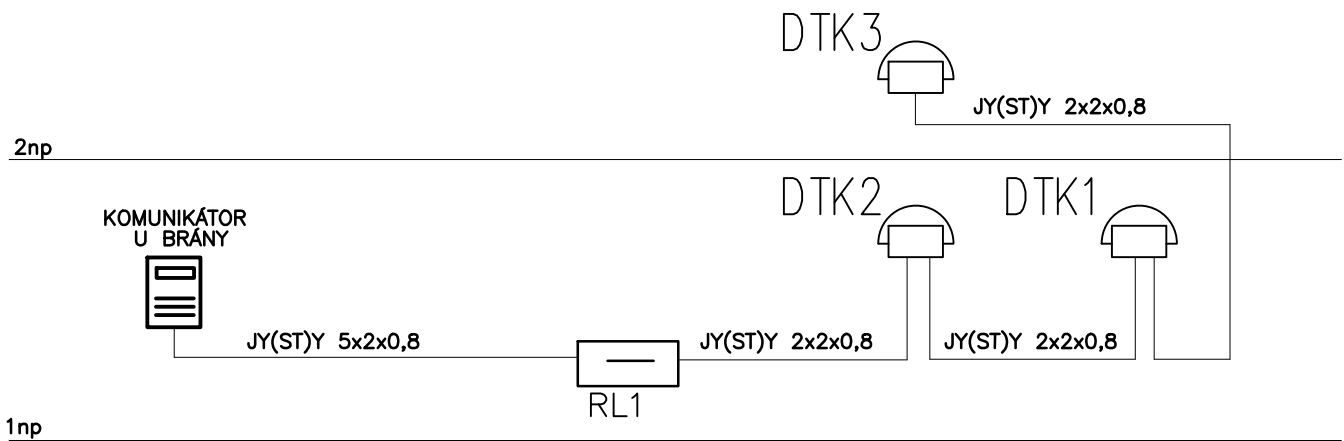

GENERALNÍ PROJEKTANT: ARCHIX ARCHITECTONICKÁ KANCELÁŘ ARCHIX s.r.o. ZÁBRDOVICKÁ 16a 615 00 BRNO E-MAIL: INFO@ARCHIX.CZ TEL.: +420 542 212 971 WWW.ARCHIX.CZ		AUTORIZACE: Ing. Miroslav Kadmočka	ŮÍSLO PANE:
ARCHITEKT KONTROLOVAL INVESTOR: MĚSTO ŠLAPANICE MASARYKOVO NÁMĚSTÍ. 100/7 664 51 ŠLAPANICE	HP VYPRACOVAL Ing. Miroslav Kadmočka	17_021 DPS 01/2019	
NÁZEV ARCE: DŮM V PARKU P.Ů. 905, 907/4, 907/11, 907/1, 904/3 v K.Ů. ŠLAPANICE U BRNA	MĚŘITKO:		
ČÁST: MĚŘENÍ A REGULACE	ČÍSLO VÝKRESU:		15
NÁZEV VÝKRESU: SCHĚMA SLP			