




PŮDORYS KONSTRUKCE AMFI  
M 1 : 50

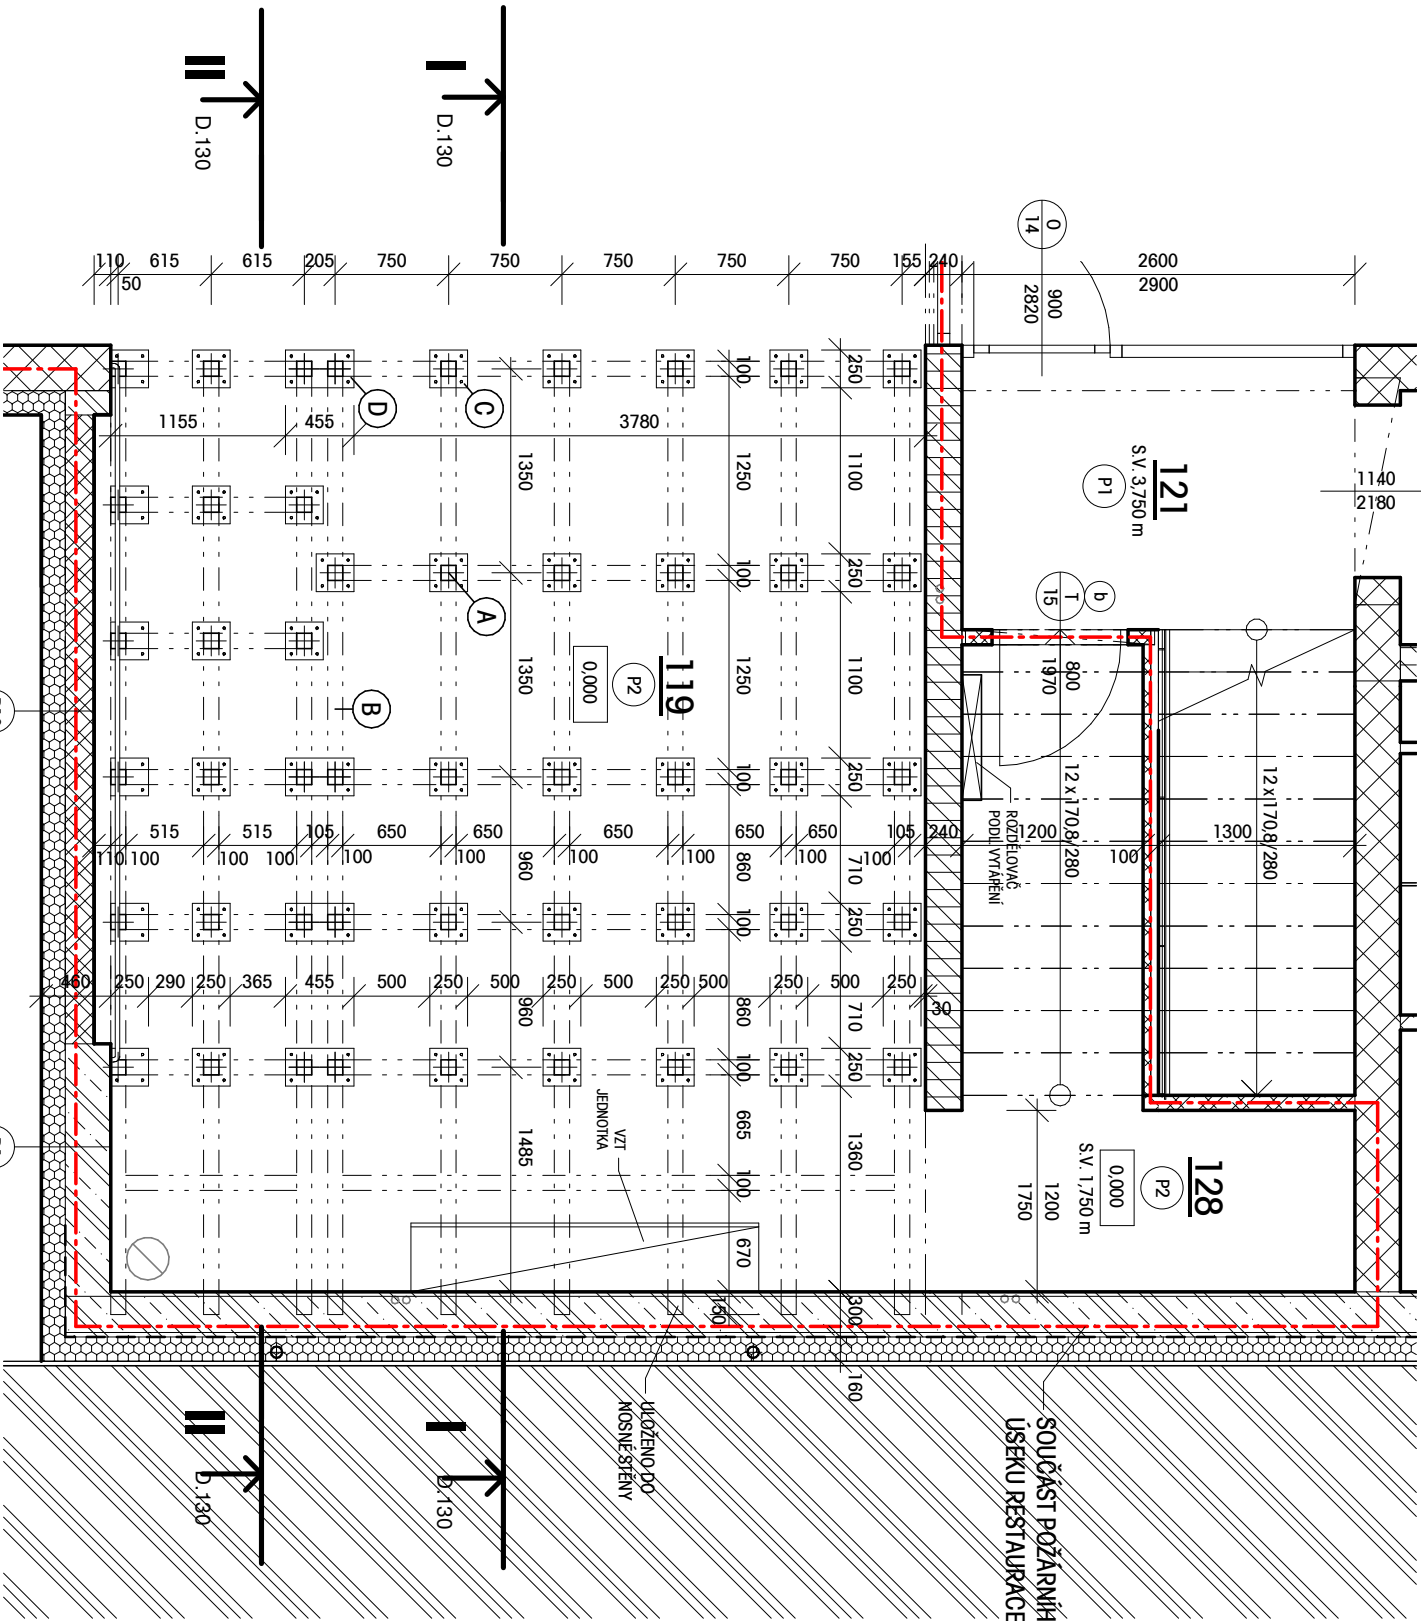


ŘEZ I  
M 1 : 50

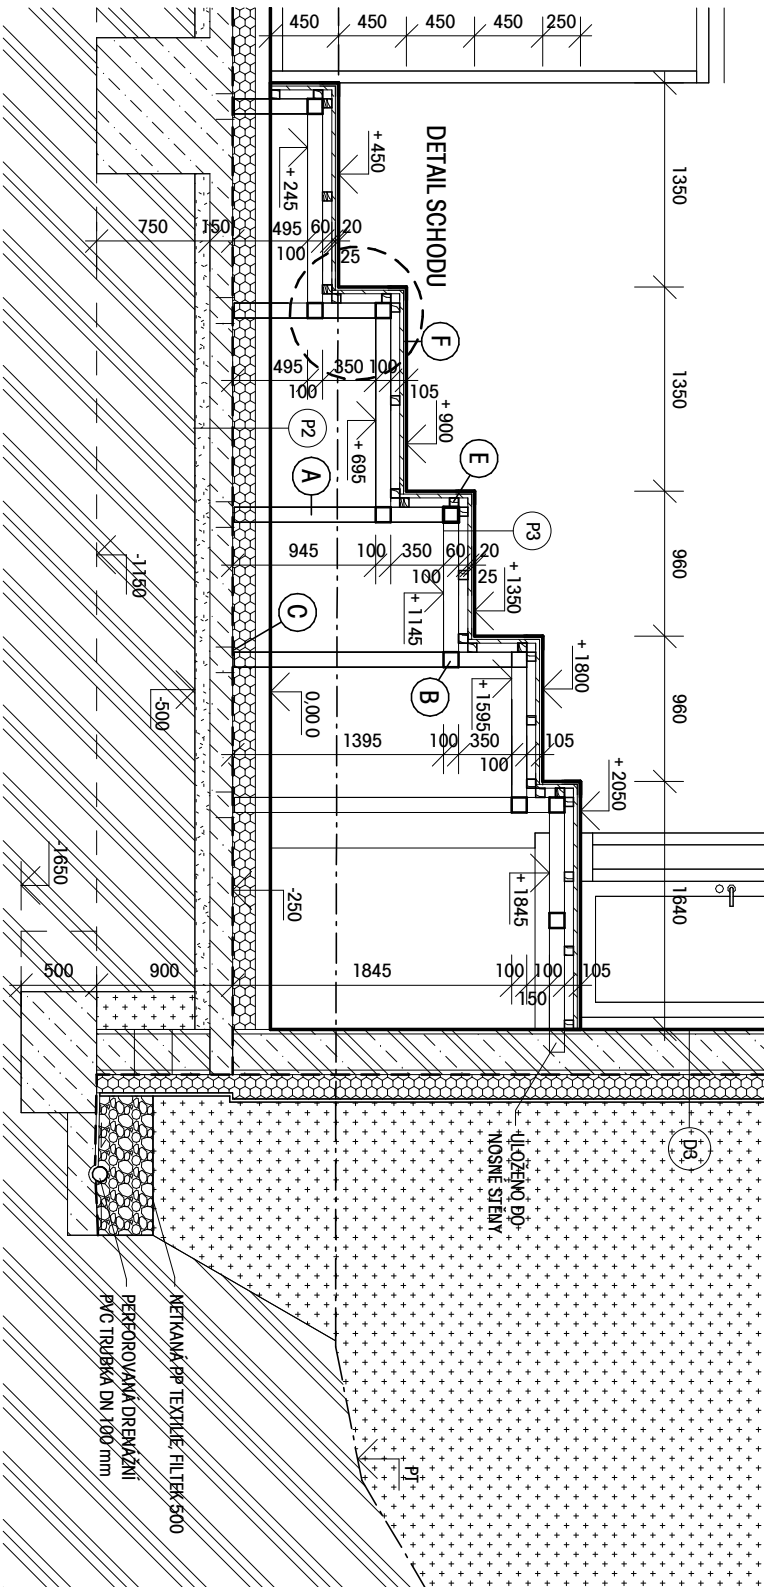


3D SCHÉMA KONSTRUKCE

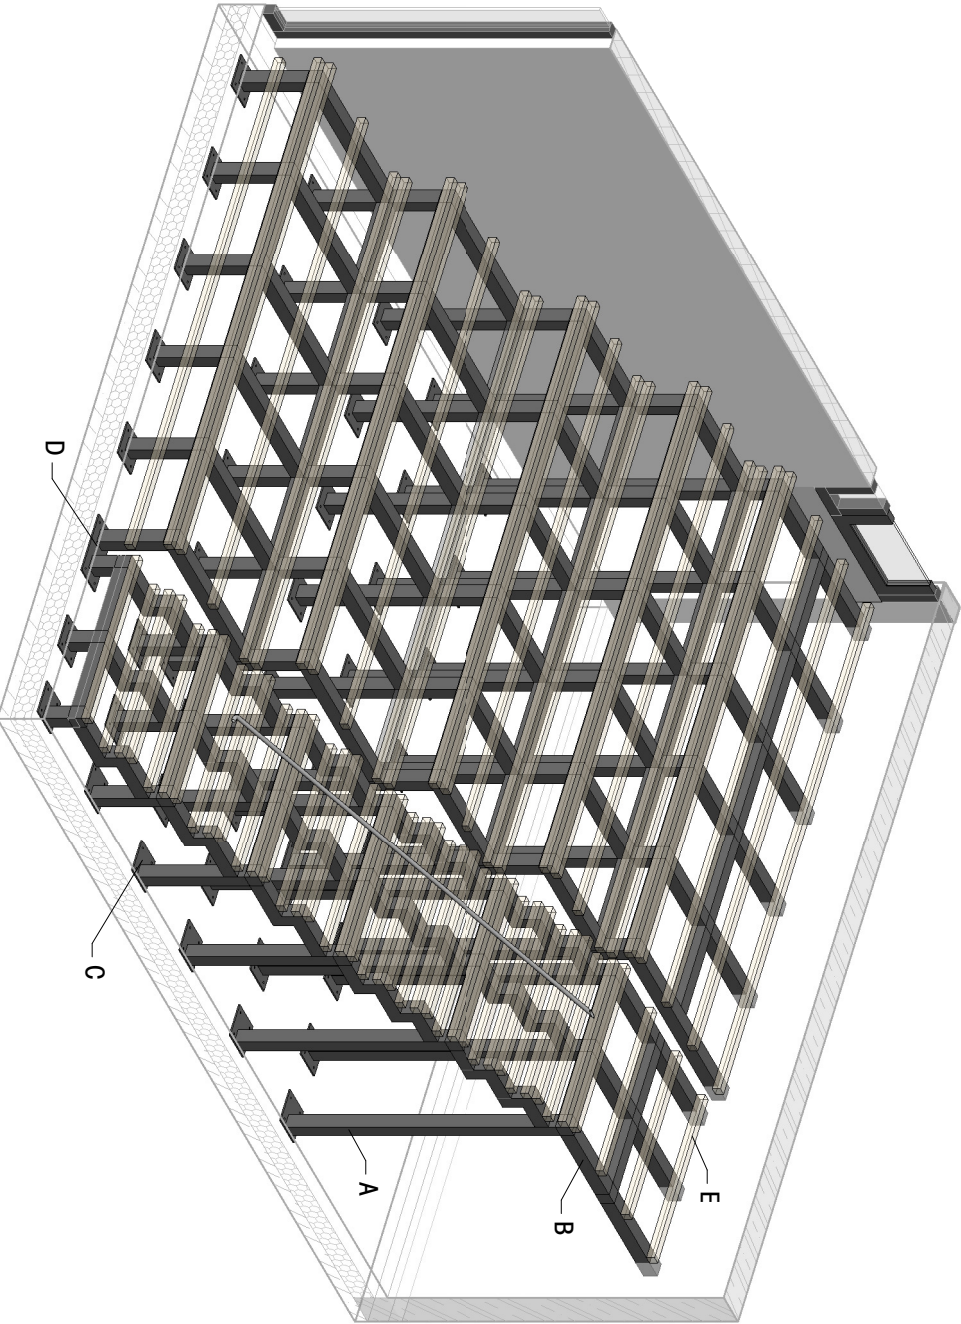

ŘEZ II  
M 1 : 50

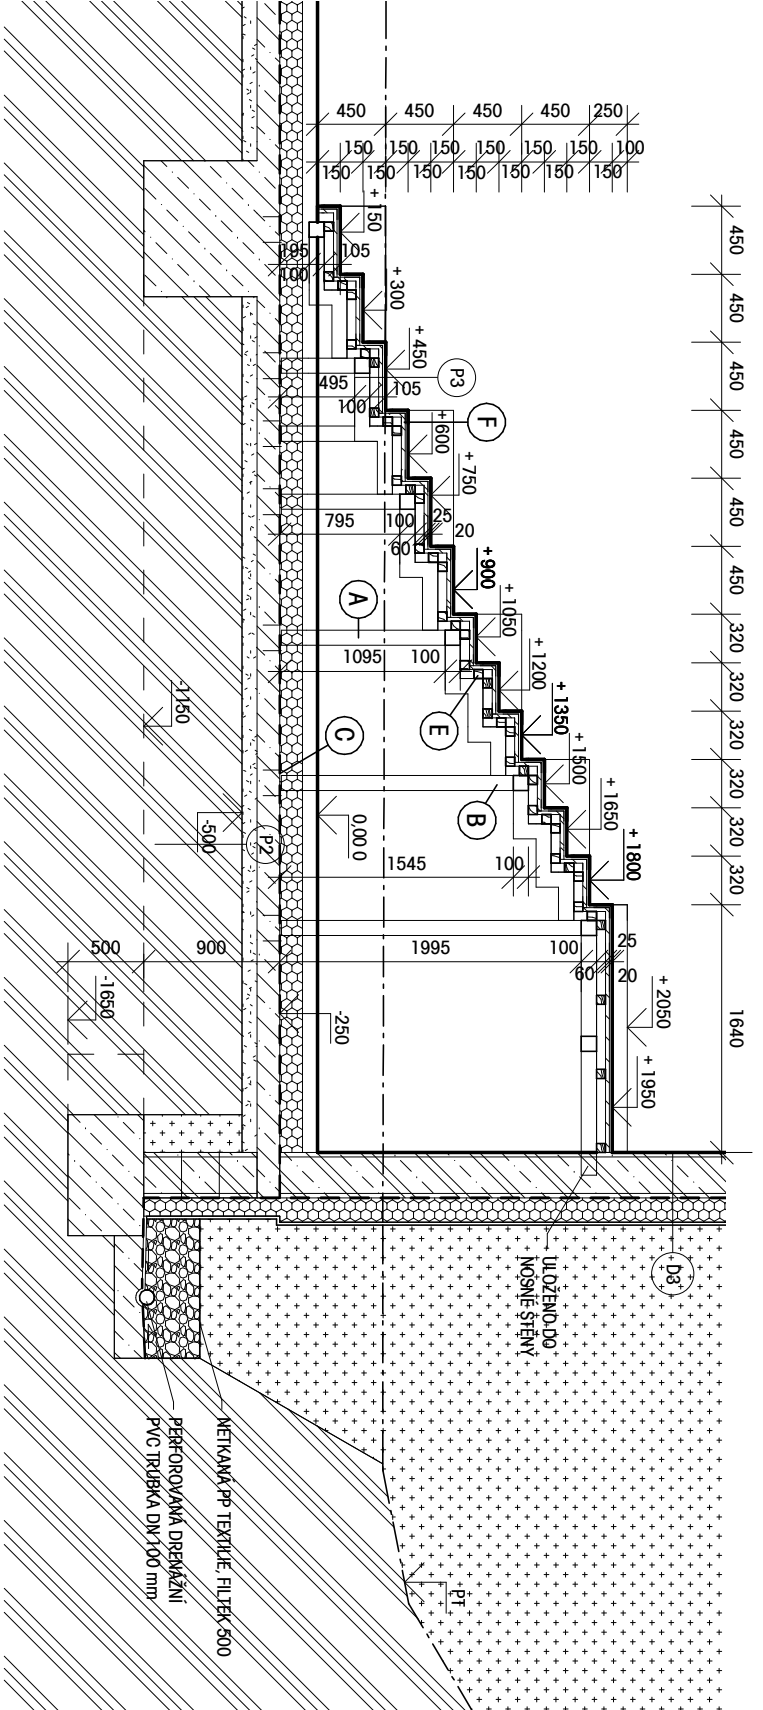

DETAIL SCHODU  
M 1 : 10

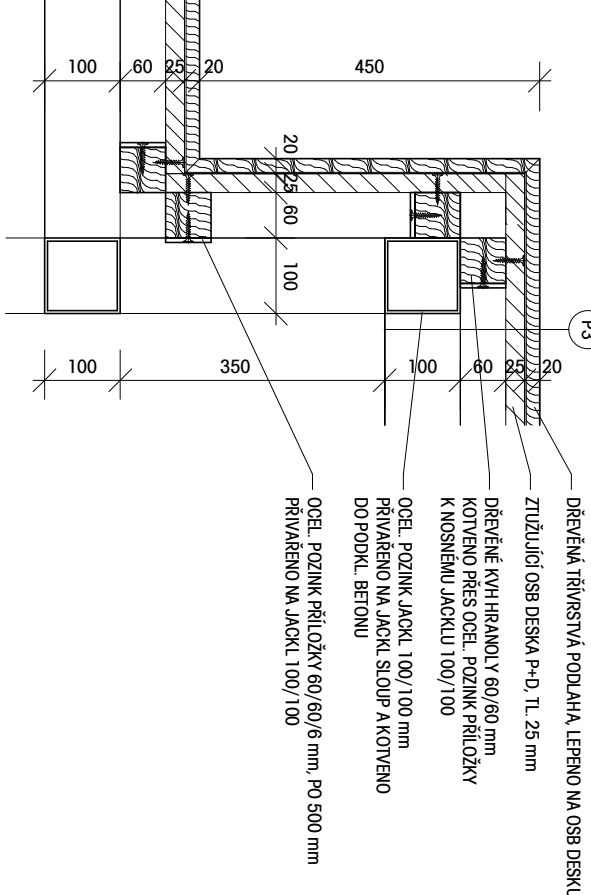

VÝPIS PRVKŮ			
OZN.	POPIS	ROZMĚRY (MM)	KS
A	OCEL. JAKOL. SLoup	100/100/6	DL 55,50 BM
B	OCEL. JAKOL.	100/100/6	DL 111,0 BM
C	OCEL. KOTVENÍ DESKA	250/250/10	40
D	OCEL. KOTVENÍ DESKA	455/250/10	4
E	DŘEVĚNÝ KUH. HRANOL. Včetně OCEL. PŘÍLOŽEK	60/60	DL 163 BM
F	OSEL. DESKY P-D	TL 25	46,0 m2
DŘEVĚNÁ TRÍSIVSTVÁ PODLAHA			
LEPENO NA OSB DESKU			

VÝPIS PRVKŮ			
OZN.	POPIS	ROZMĚRY (MM)	KS
A	OCEL. JAKOL. SLoup	100/100/6	DL 55,50 BM
B	OCEL. JAKOL.	100/100/6	DL 111,0 BM
C	OCEL. KOTVENÍ DESKA	250/250/10	40
D	OCEL. KOTVENÍ DESKA	455/250/10	4
E	DŘEVĚNÝ KUH. HRANOL. Včetně OCEL. PŘÍLOŽEK	60/60	DL 163 BM
F	OSEL. DESKY P-D	TL 25	46,0 m2
DŘEVĚNÁ TRÍSIVSTVÁ PODLAHA			
LEPENO NA OSB DESKU			

POZNÁMKA

- ROZMĚRY A VÝŠKY NUTNO PŘIZPŮSOBIT ÚPAJŮM ZJIŠTĚNÝM NA STAVENÍŠTI
- NUTNO ZPRACOVAT VÝROBNÍ A DÍLENSKOU DOKUMENTACE
- SPOJE DŘEVĚNÝCH A OCELOVÝCH PRVKŮ NUTNO ŘEŠIT DÍLENSKOU DOKUMENTACÍ DODAVATELE
- NUTNO KOORDINOVAT S VEDENÍM VZT POD PODIEM

VÝŠKOVÝ SYSTÉM: JTSK/BV  
0,000 = PODLAHA 1. NP = 221,000 m n.m.

GENERALNI PROJEKTANT:		AUTORIZACE		ČÍSLO PRÁČE	
ARCHIX s.r.o. ZABUDOVACÍ 160 615 00 BRNO EMAIL: INFO@ARCHIX.CZ TEL: +420 542 212 971 WWW.ARCHIX.CZ		ING. ARCH. MILAN PODKOŮŽEK		ING. ARCH. MILAN PODKOŮŽEK	
KONTROLOVAL:		VYPRACOVAL:		ZKÁDKA:	
ING. ARCH. MILAN PODKOŮŽEK		ING. ARCH. MILAN PODKOŮŽEK		17_021	
INVESTOR:		MÍSTO STAVBY:		STUPEŇ PROJEKTU:	
MASARYKOVA NÁMĚSTÍ 100/7 ŠUPANICE, 684 51		MÍSTO STAVBY:		DPS	
DATAK:		DATAK:		02/2019	
NÁZEV AKCE:		DŮM V PARKU		MĚŘÍTKO:	
P.Č. 904/3, 905, 907/1, 907/4, 907/11, 904/1, 480, 481 v.k.ú. ŠUPANICEU BRNA		KONSTRUKCE AMFI		1 : 50, 1 : 10	
NÁZEV VÝKRESU:		DŮM V PARKU		ČÍSLO VÝKRESU:	
KONSTRUKCE AMFI		DŮM V PARKU		D.130	