




ZÁBRADÍ TERASA
POHLED JZ, M 1 : 20

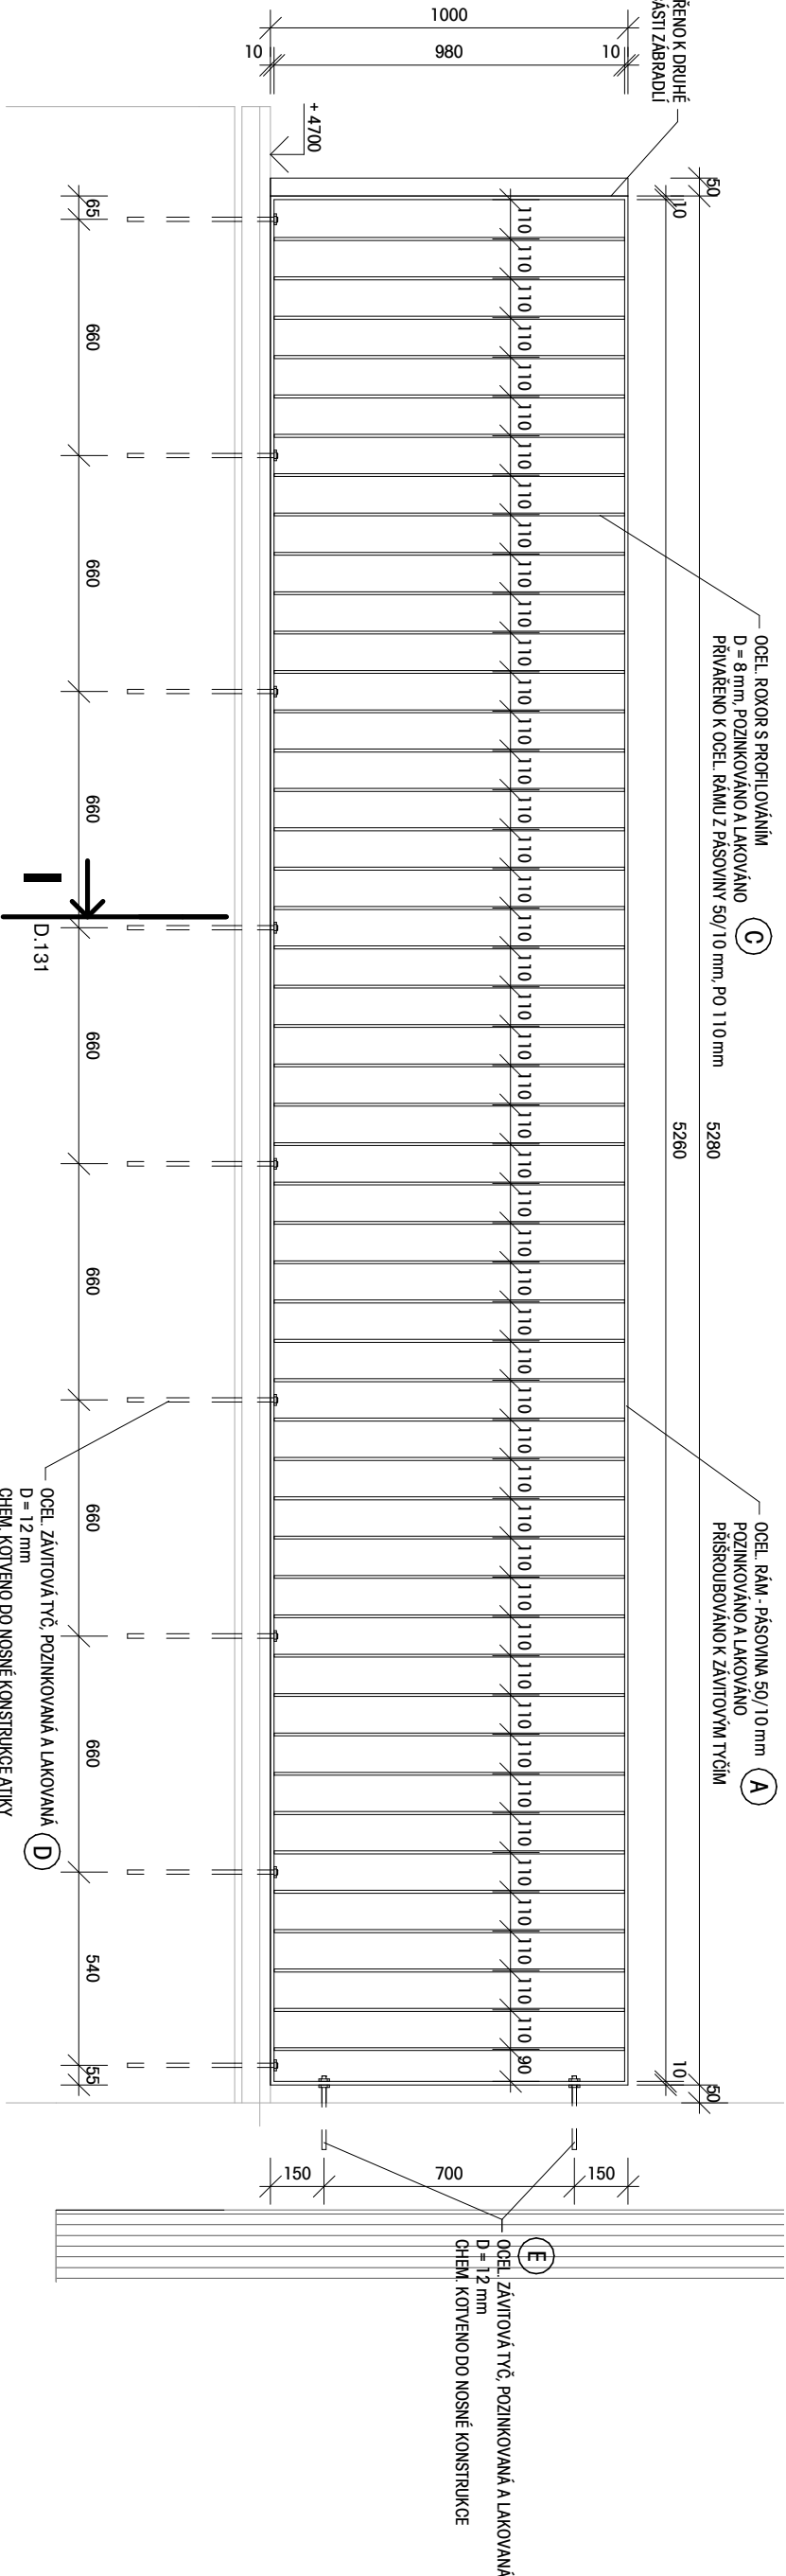

ZÁBRADÍ ŘEZÍ
M 1 : 20

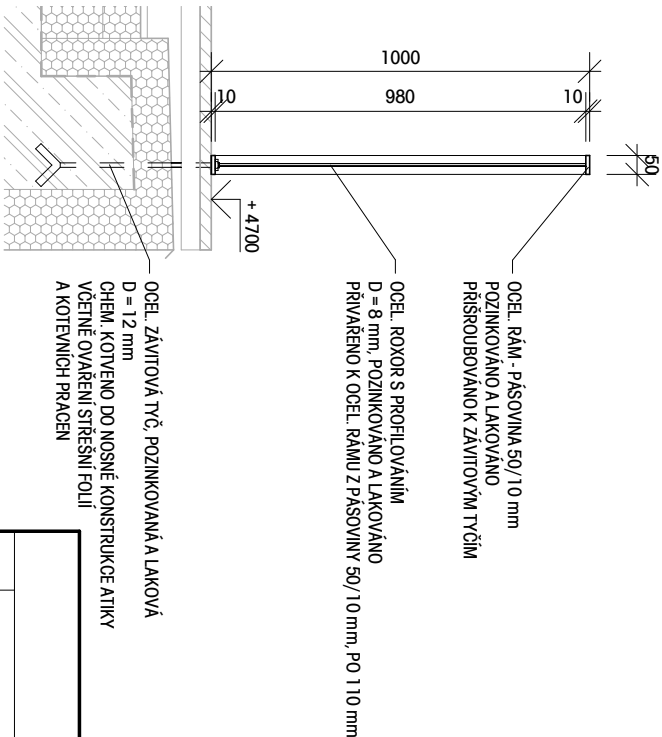

3D SCHÉMA

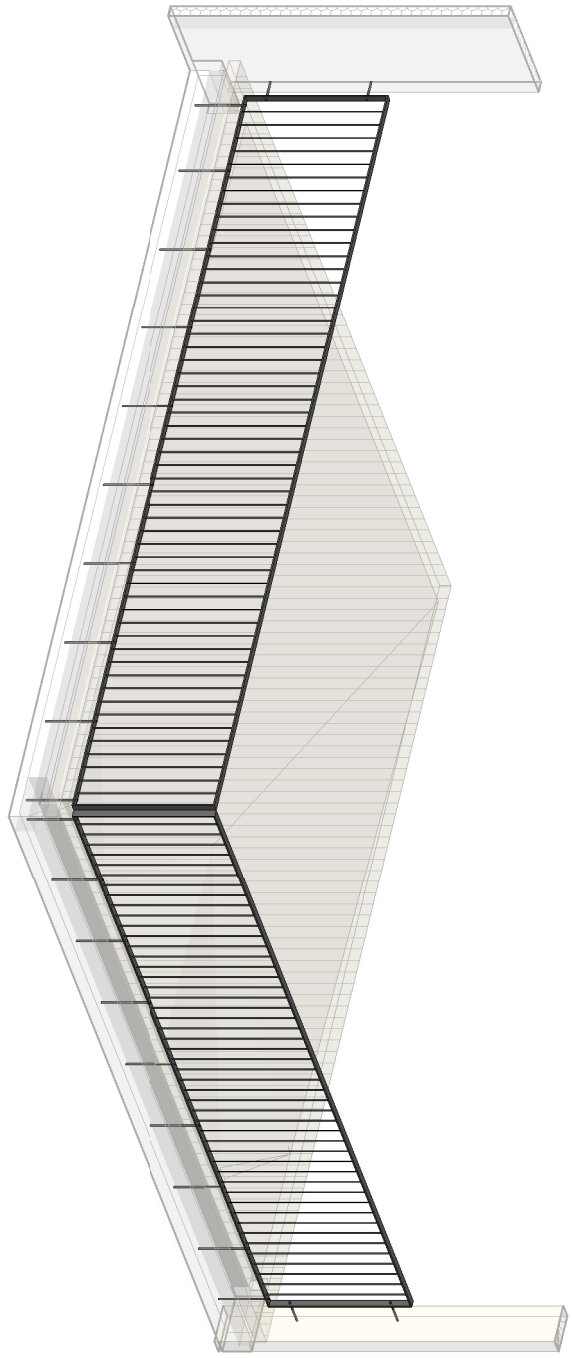


VÝPIS PRVKŮ			
OZN.	POPIS	ROZMĚRY (MM)	KS
A	OCEĽ. RÁM. PÁSOVINA	50/10	DL 1256 BM
B	OCEĽ. RÁM. PÁSOVINA	50/10	DL 1392 BM
C	OCEĽ. ROKOR S PROFILOVÁNÍM	D = 8 mm, DL 980	53
D	OCEĽ. ZÁVITOVÁ TVČ	D = 12 mm, DL 500	19
E	OCEĽ. ZÁVITOVÁ TVČ	D = 12 mm, DL 400	4

JEDNÁ SE O ČISTÉ DÉLKY PRVKŮ NUTNO PŘÍPOČÍTAT MNOŽSTVÍ NA PROŘEZY	
---	--

VÝŠKOVÝ SYSTÉM: JTSK/Bpv
0,000 = PODLAHA 1.NP = 221,000 m.n.m.

Z
9

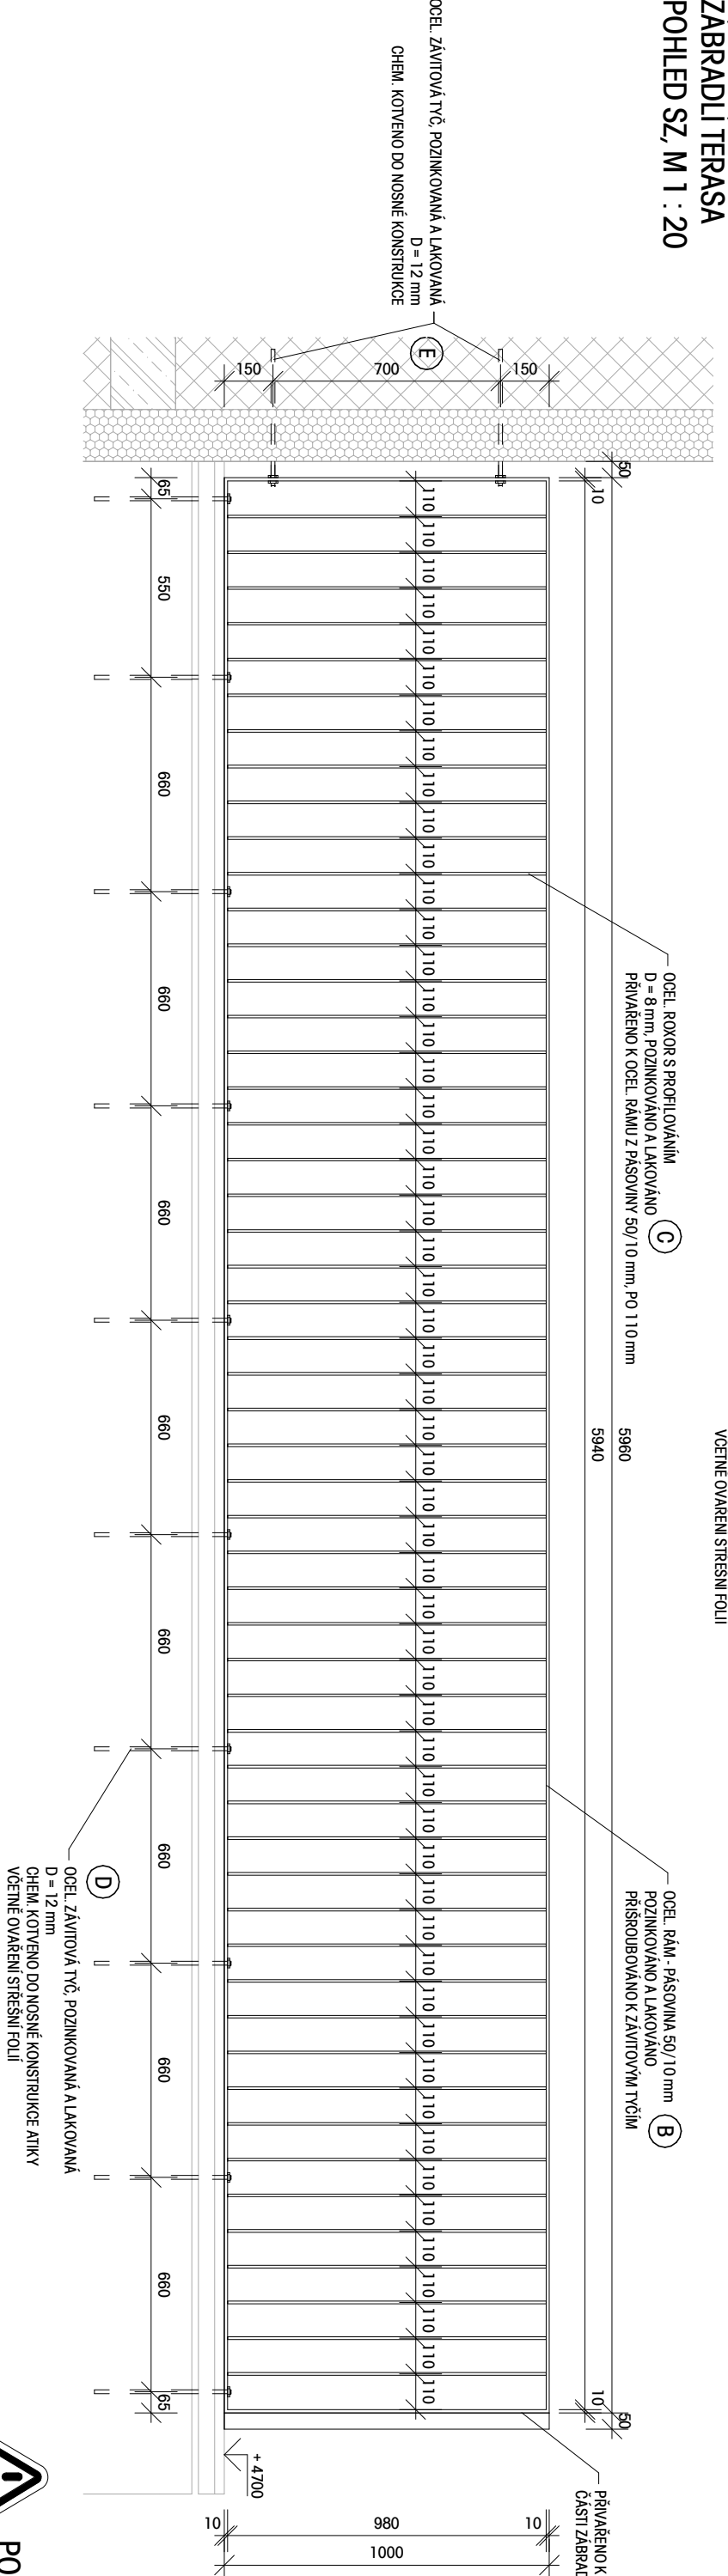

POZNÁMKA

- ROZMĚRY A VÝŠKY NUTNO PŘÍPUSOBIT LIDAJÍM ZJIŠTĚNÝM NA STAVENÍŠTI
- NUTNO ZPRACOVAT VÝROBNÍ A DÍLENSKOU DOKUMENTACE
- SPOLE OCELOVÝCH PRVKŮ NUTNO ŘEŠIT DÍLENSKOU DOKUMENTACÍ DODAVATELE

GENERÁLNÍ PROJEKTANT:		AUTORIZACE:		ČÍSLO PRÁČE:	
ARCHIX s.r.o. ZÁBRADLOVÁ 16a 615 00 BRNO E-MAIL: INFO@ARCHIX.CZ TEL: +420 542 212 971 WWW.ARCHIX.CZ		ARCHIX			
ARCHITECT	ING. ARCH. MILAN PODROUZEK	HP	ING. ARCH. MILAN PODROUZEK		
KONTROLOVAL	ING. ARCH. MILAN PODROUZEK	VYPRACOVAL	ING. ARCH. MILAN PODROUZEK		
INVESTOR	MĚSTO ŠLAPANICE MASÁRYKOVO NÁMĚSTÍ 100/7 ŠLAPANICE, 664 61	ZNÁMKA:	17_021		
			STUPEŇ PROJEKTU:	DPS	
			DATUM:	03/2019	
DŮM V PARKU					
NAZEV AKCE:			MĚŘÍTKO:		
P.Č. 904/3, 905, 907/1, 907/4, 907/11, 904/1, 480, 481 v.k. U ŠLAPANICE U BRNA			1 : 20		
NAZEV VÝKRESU:			ČÍSLO VÝKRESU:		
DETAIL ZÁBRADLÍ TERASA			D.131		