ŘEZ 1 km 0.01000 1:100

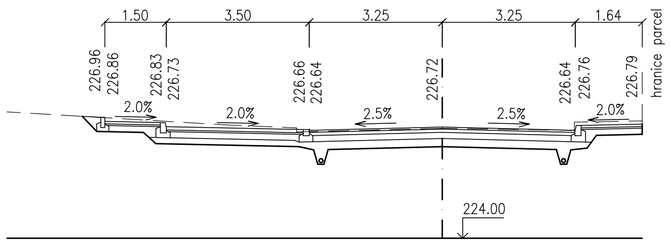

ŘEZ 2 km 0.05000 1:100

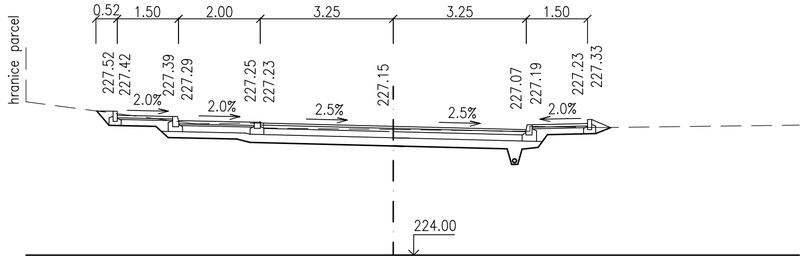

ŘEZ 2.1 km 0.05694 1:100

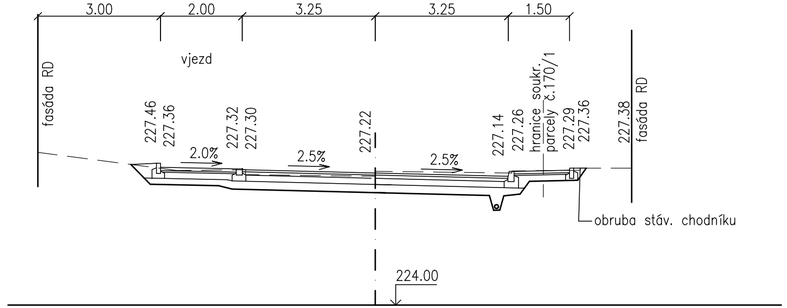

ŘEZ 3 km 0.09000 1:100

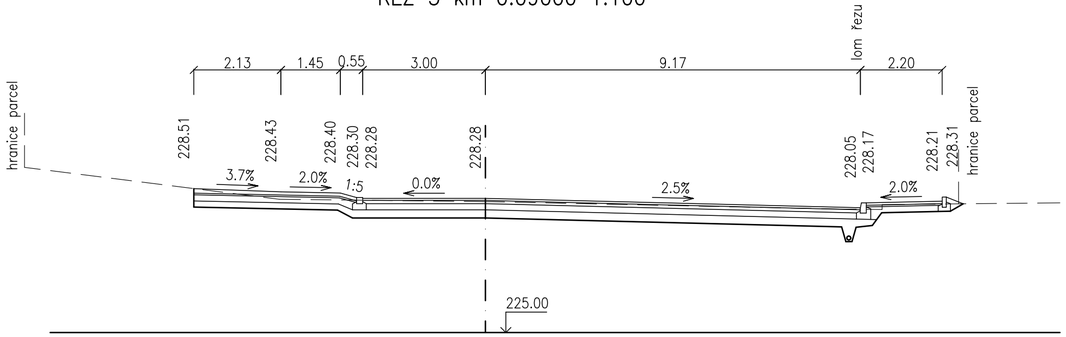

ŘEZ 4 km 0.13000 1:100

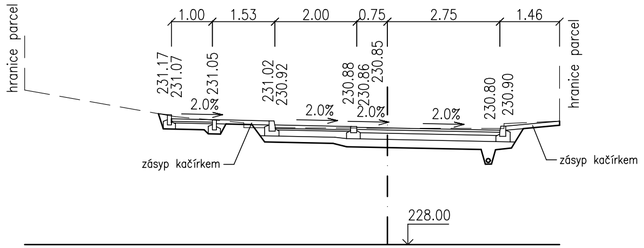

ŘEZ 5 km 0.17000 1:100

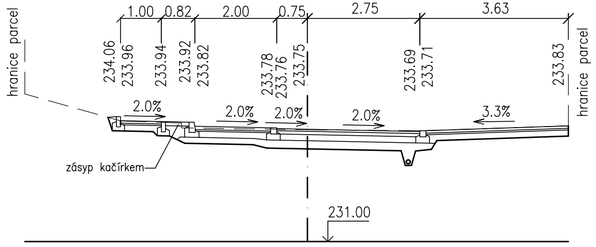

ŘEZ 6 km 0.21000 1:100

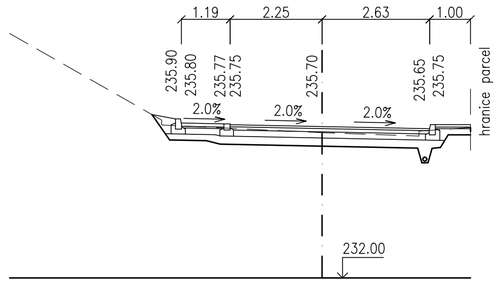

ŘEZ 7 km 0.25000 1:100

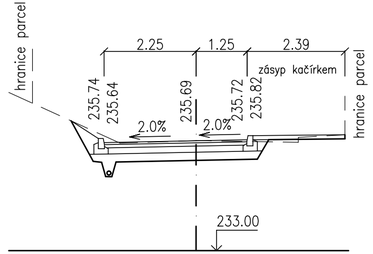

Výškový systém: Bpv

Projektant	Matula, projekce dopravních staveb	matula PROJEKCE DOPRAVNÍCH STAVEB ŠUMAVSKÁ 15, 602 00 BRNO tel., fax 541 235 048 email: matula@matula.biz
Zodpovědný projektant	Ing. J. Matula	
Vypracoval	Ing. J. Krejčíková	
Investor	Město Šlapanice	
ULICE LÍPOVÁ SO 01 KOMUNIKACE A ZPEVNĚNÉ PLOCHY D DOKUMENTACE OBJEKTŮ		Formát: 3 x A4 Datum: 12/2019 Stupeň: DSP
CHARAKTERISTICKÉ PŘÍČNÉ ŘEZY		měřítko: 1:100 č. výkresu: 5