


STUPEŇ : INT  
ZAK.ČÍSLO : 1912

POPIS / SCHÉMA	OZN.:	28/TM
----------------	-------	-------

INFORMAČNÍ NÁSTĚNNÁ VITRÍNA INTERIÉROVÁ - FOYER

- ROZMĚR: 931x655x26 MM
- POPIS:
- NÁSTĚNNÁ INTERIÉROVÁ VITRÍNA PRO 8x4
  - VIDITELNÁ PLOCHA: 880x615 MM
  - VÁHA: 5 KG
  - RÁM: LAKOVANÝ ELOXOVANÝ HLINÍK, ROHY PLAST
  - ZADNÍ STĚNA: LAKOVANÁ, MAGNETICKÁ A POPISOVATELNÁ (FIXY)
  - PŘEDNÍ VÝPLŇ: POLYKARBONÁT LEXAN, TL. 3 MM
  - CYLINDRICKÝ ZÁMEK
- POVRCHOVÁ ÚPRAVA:
- BAREVNOST RÁMU A ROHŮ: ČERNÁ
  - BAREVNOST NÁSTĚNKOVÉ PLOCHY: BÍLÁ
  - PŘEDNÍ VÝPLŇ: TRANSPARENTNÍ
- POZNÁMKA: PŘED REALIZACÍ BUDOU PŘEDLOŽENY VZORKY KE SCHVÁLENÍ !

POHLED NA STĚNU S VITRÍNAMI

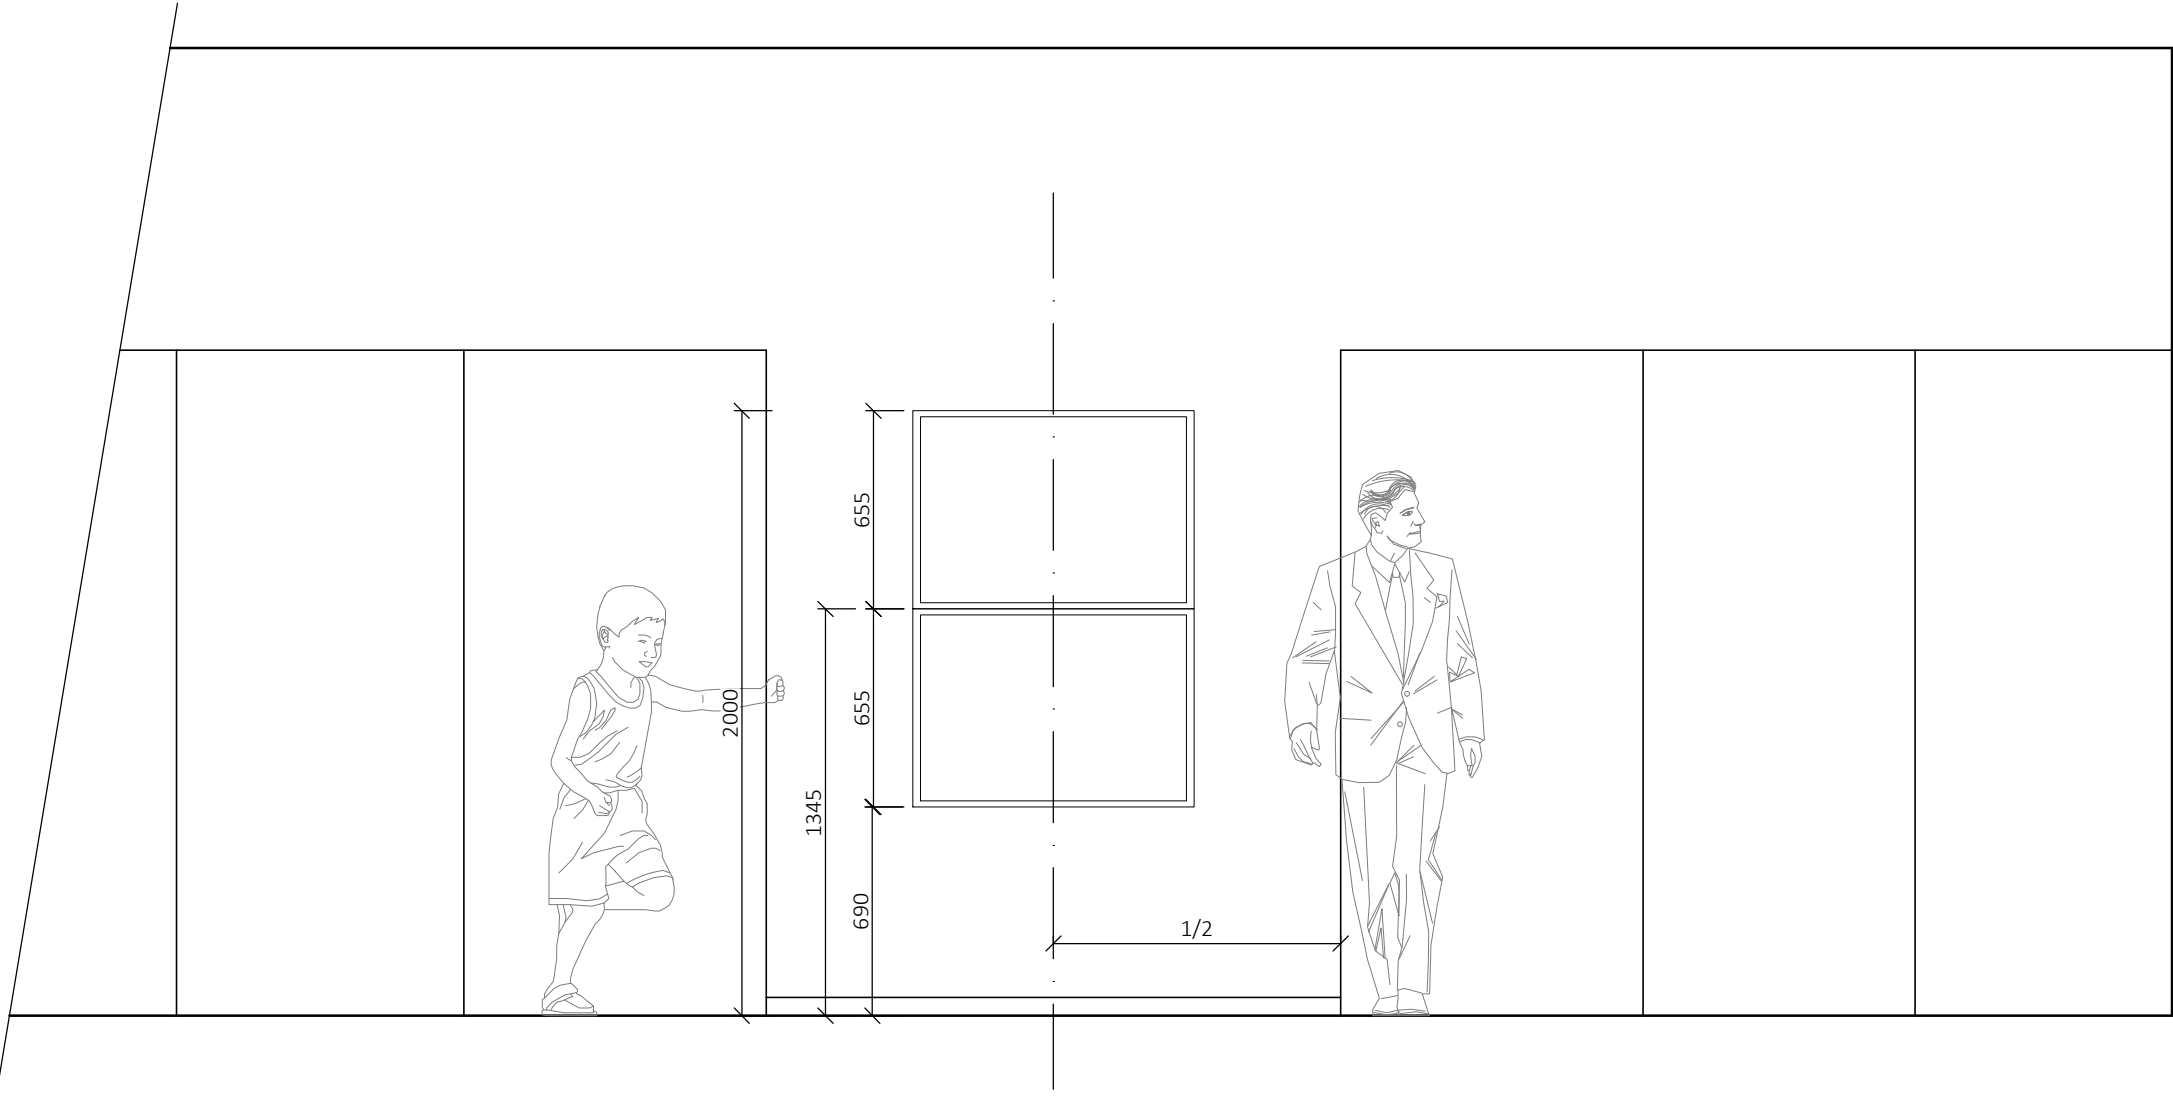

ILUSTRAČNÍ FOTO



UMÍSTĚNÍ 1.02 - 2x

POČET 2 ks