

STUPEŇ : INT
ZAK.ČÍSLO : 1912


POPIS / SCHÉMA	OZN.:	24/TM
----------------	-------	-------

ZÁVĚSNÁ NÁSTĚNNÁ LIŠTA

- ROZMĚR: 5000 MM (1KS HÁČKU A 1 BM)
- POPIS:
- LIŠTOVÝ SYSTÉM PRO ZAVĚŠENÍ OBRÁZKŮ
 - PŘIPEVNĚNÍ NA ZDI
 - ZÁVĚSNÁ LIŠTA, LANKO A HÁČKY
- POVRCHOVÁ ÚPRAVA:
- LIŠTA: ELOXOVANÝ LAKOVANÝ HLINÍK V BARVĚ TŘÍDY
 - RAL 2001, RAL 6027, RAL 6017, RAL 5015, RAL 1037
 - ZÁVĚSNÉ HÁČKY: PLASTOVÝ SV. ŠEDÝ

POZNÁMKA: PŘED REALIZACÍ BUDOU PŘEDLOŽENY VZORKY KE SCHVÁLENÍ !

POHLED NA STĚNU S LIŠTAMI

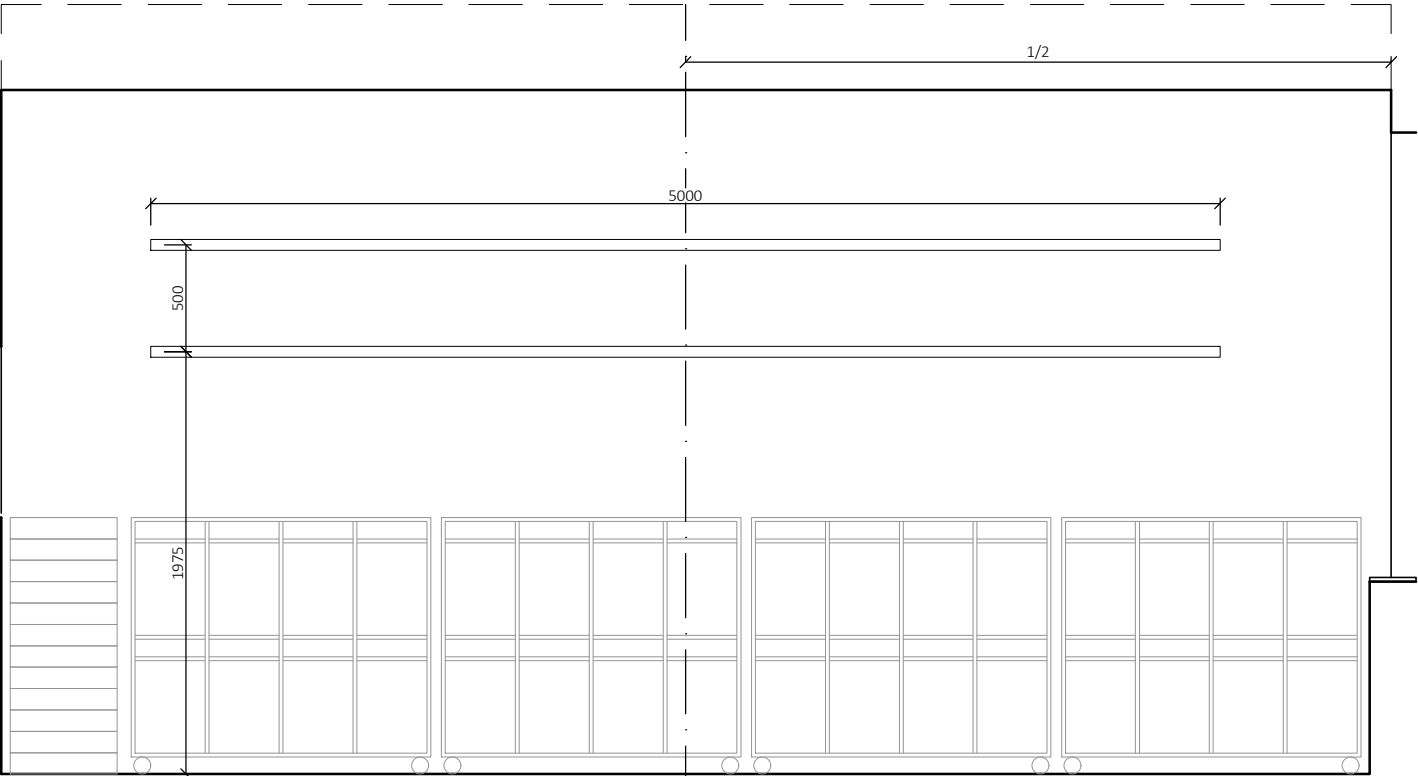

ILUSTRÁČNÍ FOTO



UMÍSTĚNÍ 1.11 - 2x, 1.12 - 2x, 2.06 - 2x, 2.07 - 2x, 2.09 - 2x, 2.10 - 2x, 2.11 - 2x, 2.13 - 2x, 2.16 - 2x, 2.17 - 2x

POČET 20 ks