

STUPEŇ : INT
ZAK.ČÍSLO : 1912

POPIS / SCHÉMA	OZN.: 06/SN
----------------	-------------

NÍZKÉ SEZENÍ - FOYER, ATRIA

ROZMĚR: VÝŠKA: 400 MM
DÉLKA: 1600x600 MM

POPIS:

- ČALOUNĚNÝ PODÉLNÝ TABURET NA KOLEČKÁCH SE ZKOSENÍM DO ŠPIČKY NA OBOU KONCÍCH
- KORPUS Z DŘEVOTŘÍSKY TL. 18 MM, SEDACÍ DESKA TL.25 MM
- ROZNÁŠECÍ A ZTUŽUJÍCÍ OCELOVÝ RÁM Z L PROFILŮ
- NÁBYTKOVÁ KOLEČKA POJEZDOVÁ S POLYURETANOVÝM BĚHOUNEM, KULIČKOVÝM LOŽISKEM NA VIDLICI Z POZINKOVANÉ OCELI; NOSNOST 100 KG/KS

ČALOUNĚNÍ:


- VÝPLŇ POLYURETAN - STUDENÁ STŘÍKANÁ PĚNA, HUSTOTA 75 KG/M3
- TEXTILIE: 100% POLYESTER, MIN. 300g/m2, OTĚRUODOLNOST: 150.000 MARTINDALE, ODOLNOST PROTI ŽMOLKOVATĚNÍ: 5

POVRCHOVÁ ÚPRAVA:


BARVY DLE STANDARDNÍ BAREVNOSTI TŘÍD DLE OBECNÝCH POŽADAVKŮ V ROVNOMĚRNÉM ZASTOUPENÍ
ORANŽOVÁ (RAL 1037)-4KS, ČERVENÁ (RAL 3016)-4KS, TYRKYSOVÁ (RAL 6027)-4KS, MODRÁ (RAL 5015)-4KS, ZELENÁ (RAL 6017)-4KS

POZNÁMKA: PŘED REALIZACÍ BUDOU PŘEDLOŽENY VZORKY KE SCHVÁLENÍ !


PŮDORYSNÝ ŘEZ B

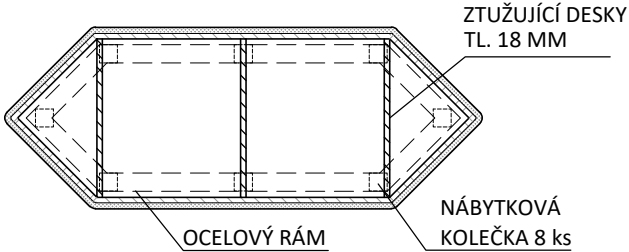


POHLED BOČNÍ

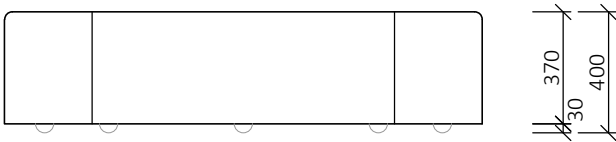

POHLED SHORA

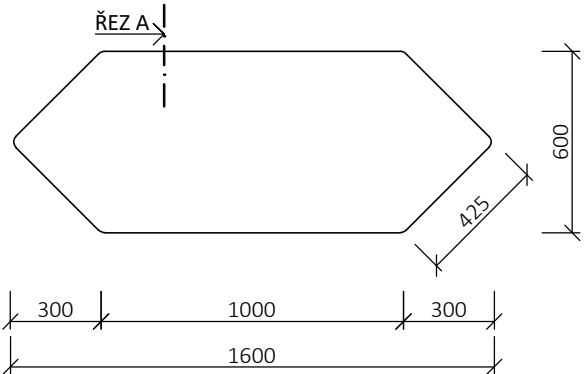


PŘÍČNÝ ŘEZ A

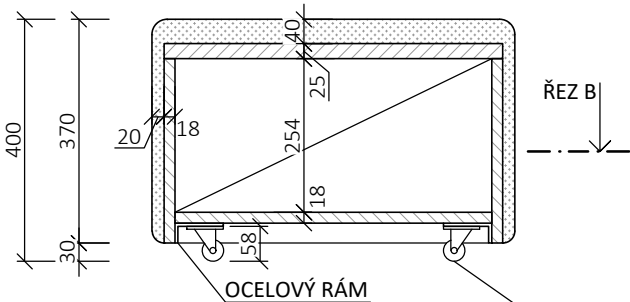

POJEZDOVÁ KOLEČKA

MOŽNOSTI USPOŘÁDÁNÍ

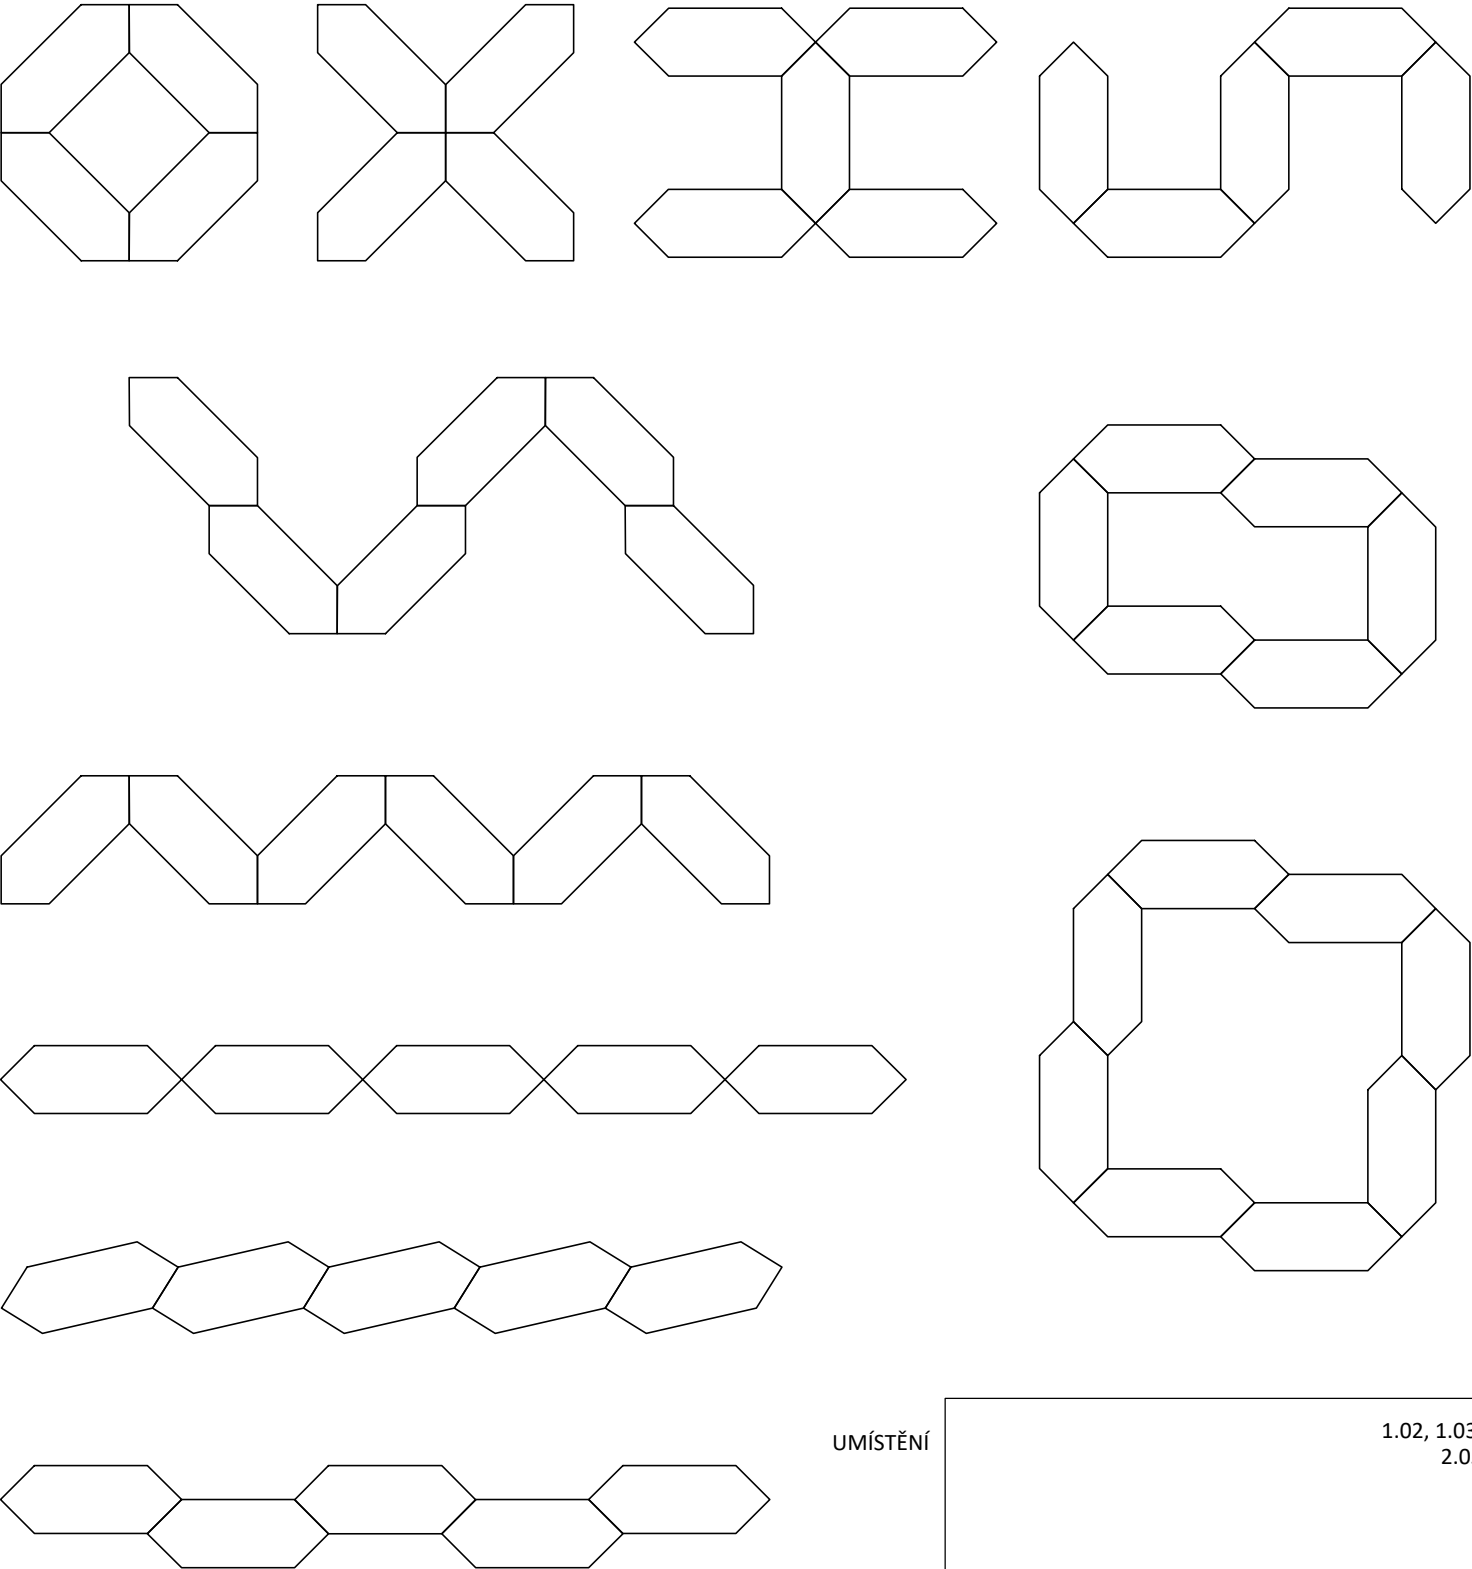

UMÍSTĚNÍ	1.02, 1.03, 2.05
POČET	20 ks