


STUPEŇ : INT
ZAK.ČÍSLO : 1912

POPIS / SCHÉMA	OZN.: 03B/OS
----------------	--------------


BEZPEČNOSTNÍ OZNAČENÍ PROSKLENÝCH DVEŘÍ

- ROZMĚR: - DLE SCHEMATU; 9,6 BM - CELKEM 88 KS
- POPIS - BEZPEČNOSTNÍ OZNAČENÍ: PÁS "SOVÍ OČKA" 50x50 MM, DLE 101/2005 Sb.
- POVRCHOVÁ ÚPRAVA A BAREVNOST:
- LOGO ŠKOLY - SOVA: PÍSKOVANÁ FOLIE
- POZNÁMKA:- KONEČNÁ GRAFICKÁ ÚPRAVA VČ. BAREVNOSTI BUDE ODSOUHLASENA ARCHITEKTEM!
- DODÁVKA ZAHRNUJE VŠECHNY POLEPY ZNÁZORNĚNÉ NA SCHÉMATU
- KONEČNÉ PROVEDENÍ BUDE ZPRACOVÁNO DLE NÁVRHU GRAFIKA

POHLED

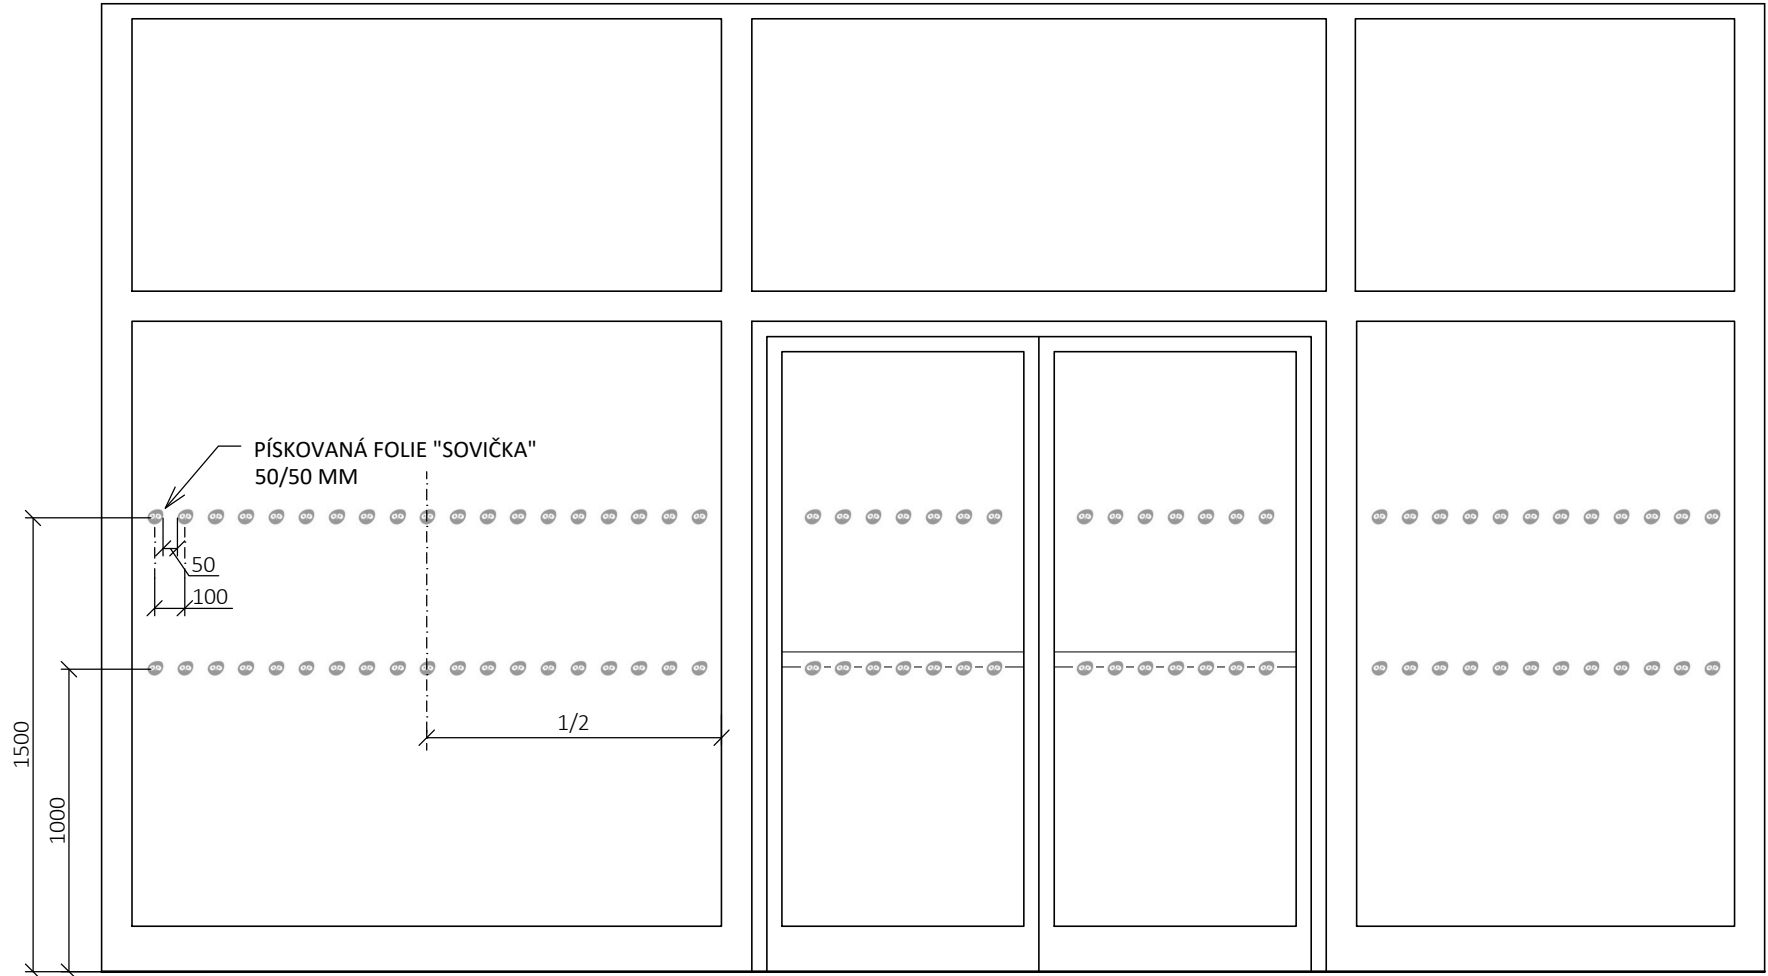

DETAIL "SOVIČKA"

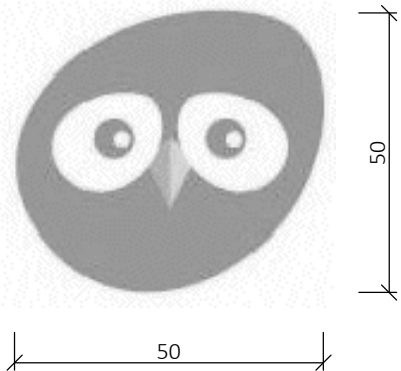

UMÍSTĚNÍ 1.01-1.02

POČET 1 ks