
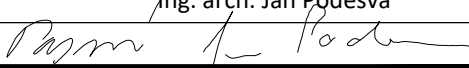


INVESTOR:	Město Šlapanice., Masarykovo nám. 100/7, 664 51 Šlapanice	 <small>POParch s.r.o., Volfova 8, 612 00 Brno IČ 04593103</small>
MÍSTO:	ZŠ Šlapanice, příspěvk. org., Masarykovo nám. 1594/16, 664 51 Šlapanice	
STUPEŇ:	DOKUMENTACE PRO DODÁVKU INTERIÉRU	

AKCE:

TECHNICKÁ STUDIE INTERIÉROVÉHO VYBAVENÍ PAVILONU F

ODPOVĚDNÝ PROJEKTANT:	Ing. arch. Marika Pajgrtová	HLAVNÍ INŽENÝR PROJEKTU:	Ing. arch. Jan Podešva					
VYPRACOVAL:	Ing. arch. Petr Kalouda							
OBSAH VÝKRESU:	SPECIFIKACE VNITŘNÍHO VYBAVENÍ	FORMÁT:	12xA4	ČÍSLO ZAKÁZKY:	1912	Č. VÝKR.	C.04	SADA:
		DATUM:	11/2019	MĚŘÍTKO:	1:25			


STUPEŇ : **INT**ZAK.ČÍSLO : **1912**


OBECNÉ POŽADAVKY

- **PŘED ZAHÁJENÍM VÝROBY ODSOUHLASÍ VÝROBNÍ DOKUMENTACI A ZMĚNY ARCHITEKT !**
- **PŘED ZAHÁJENÍM VÝROBY JE TŘEBA OVĚŘIT PŘESNÉ ROZMĚRY A OSAZENÍ VÝROBKŮ NA STAVBĚ !**
- **PŘED DODÁNÍM BUDOU JEDNOTLIVÉ VÝROBKY ODSOUHLASENY ARCHITEKTEM !**
- **VEŠKERÉ POVRCHOVÉ ÚPRAVY, DEKORY A ODSSTÍNY BUDOU ODSOUHLASENY INVESTOREM A ARCHITEKTEM !**
- **VEŠKERÉ NEJASNOSTI KONZULTUJTE S PROJEKTANTEM !**


1. VEŠKERÉ VÝROBKY BUDOU DODÁNY VČETNĚ KOTVÍČÍHO A SPOJOVACÍHO MATERIÁLU
 2. UVEDENÉ OBRÁZKY A FOTOGRAFIE NEODKAZUJÍ KE KONKRÉTNÍM VÝROBCŮM ANI K BAREVNÉMU ŘEŠENÍ, ALE REPREZENTUJÍ DESIGNOVÉ ŘEŠENÍ, KTERÉ MUSÍ BÝT DODRŽENO. KONKRÉTNÍ BAREVNÉ A MATERIÁLOVÉ ŘEŠENÍ JE UVEDENO V TEXTU.
 3. VEŠKERÉ DODÁVKY, ZAŘÍZENÍ, VYBAVENÍ A INSTALACE MUSÍ SPLŇOVAT NÍŽE UVEDENÉ ZÁKONNÉ NORMY A PŘEDPISY. UCHAZEČ TOTO DOLOŽÍ ČESTNÝM PROHLÁŠENÍM, PROHLÁŠENÍM O SHODĚ NEBO CERTIFIKÁTEM.
 4. UMÍSTĚNÍ JEDNOTLIVÝCH VÝROBKŮ SANITÁRNÍHO VYBAVENÍ BUDE UPŘESNĚNO ARCHITEKTEM!
 5. ZAŘÍZENÍ HYGIENICKÝCH PROSTOR PRO ZTP BUDE PROVEDENO V SOULADU S PŘÍLOHOU Č.1 K VYHLÁŠCE Č. 369/2001 SB.
 6. ZAŘIZOVACÍ PŘEDMĚTY JSOU VYBÍRÁNY POKUD MOŽNO Z JEDNÉ SÉRIE
- ČSN EN ISO 9001
 - ČNS EN ISO 14001

STUPEŇ : INT
ZAK.ČÍSLO : 1912

POPIS / SCHÉMA	OZN.:	01/VV
<p>SADA ODPADKOVÝCH KOŠŮ NA TŘÍDĚNÝ ODPAD</p> <p>ROZMĚR: 340x300x423 mm (šxhxv), objem 25 l</p> <p>POPIS:</p> <ul style="list-style-type: none"> - KAŽDÁ SADA OBSAHUJE TŘI NÁDOBY NA TŘÍDĚNÍ ODPADU! - včetně vyjímatelných vložek - různé barvy víka slouží k jednoduché orientaci při ukládání odpadů - možnost spojování nádob horizontálně a vertikálně, lze použít pytel <p>POVRCHOVÁ ÚPRAVA:</p> <ul style="list-style-type: none"> - plast, odolné průmyslové zpracování - barevně odlišená víka <p>ILUSTRAČNÍ FOTO:</p> 		
UMÍSTĚNÍ	1.02, 1.08, 1.09, 1.10, 1.11, 1.12, 1.27, 2.06, 2.07, 2.08, 2.09, 2.10, 2.11, 2.12, 2.13, 2.14, 2.16, 2.17	
POČET	18 ks	

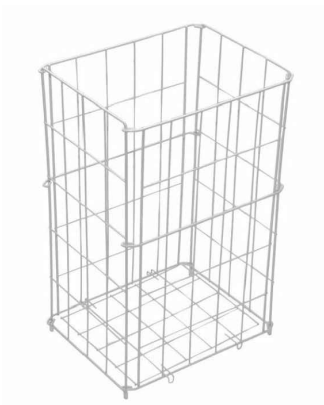
POPIS / SCHÉMA	OZN.:	02/VV
<p>KOŠ NA PAPÍROVÉ RUČNÍKY - 60 L</p> <p>ROZMĚR: 340x265x560 mm (šxhxv), objem 60 l</p> <p>POPIS:</p> <ul style="list-style-type: none"> - skládací odpadkový koš - drátěné provedení - k postavení na zem - k použití pytlů na odpad - papírové ručníky <p>POVRCHOVÁ ÚPRAVA: - komaxit bílý</p> <p>ILUSTRAČNÍ FOTO:</p> 		
UMÍSTĚNÍ	1.09, 1.19, 1.20, 1.27, 2.12, 2.20, 2.21	
POČET	7 ks	


STUPEŇ : INT
ZAK.ČÍSLO : 1912

POPIS / SCHÉMA	OZN.:	03/VV
<p>KOŠ NA PAPIROVÉ RUČNÍKY - 30 L</p> <p>ROZMĚR: 300x185x360 mm (šxhvxv), objem 30 l</p> <p>POPIS: - skládací odpadkový koš - drátěné provedení - k postavení na zem - k použití pytlů na odpad - papírové ručníky</p> <p>POVRCHOVÁ ÚPRAVA: - komaxit bílý</p> <p>ILUSTRAČNÍ FOTO:</p> 		
UMÍSTĚNÍ	1.17, 1.21, 1.25, 1.30, 2.18, 2.22	
POČET	6 ks	

POPIS / SCHÉMA	OZN.:	04/VV
<p>KOŠ ODPADKOVÝ NÁŠLAPNÝ - 5L</p> <p>ROZMĚR: v.: 290 mm, Ø 220 mm, objem 5 l</p> <p>POPIS: - interiérový nášlapný koš z lakované oceli - hygienické otevírání nožním pedálem - vybavený vnitřní vyjímatelnou plastovou nádobou - dvojitá skládací rukojet vnitřní nádoby pro uchycení plastových sáčků</p> <p>POVRCHOVÁ ÚPRAVA: - odolné průmyslové provedení - nerez</p> <p>ILUSTRAČNÍ FOTO:</p> 		
UMÍSTĚNÍ	1.17, 1.19, 1.21, 1.24, 1.30, 2.18, 2.20, 2.22	
POČET	8 ks	


STUPEŇ : INT
ZAK.ČÍSLO : 1912

POPIS / SCHÉMA	OZN.:	05/VV
ZÁSOBNÍK NA PĚNOVÉ MÝDLO ROZMĚR: 112x110x245 mm (šxhvxv) POPIS: <ul style="list-style-type: none"> - průmyslové, odolné provedení, moderní vzhled korespondující se zbytkem vnitřního vybavení - vysoké estetické, ale hlavně funkční požadavky - k upevnění na zeď (vrtáním či lepením), kompletní instalační materiál včetně klíčku na otevírání zásobníku - objem zásobníku 1l, určeno pro doplňování pěnovým mýdlem POVRCHOVÁ ÚPRAVA: <ul style="list-style-type: none"> - plast ABS - odolný vůči mechanickému poškození. Plast je tuhý, houževnatý, zdravotně nezávadný. - povrchová úprava: barva stříbrná metalická ILUSTRAČNÍ FOTO: 		
UMÍSTĚNÍ	2x 1.09, 1.10, 1.11, 1.12, 1.17, 5x 1.19, 4x 1.20, 1.21, 1.25, 2x 1.27, 1.30, 1.32, 2.06, 2.07, 2.08, 2.09, 2.10, 2.11, 2.12, 2.13, 2.14, 2.16, 2.17, 2.18, 5x 2.20, 4x 2.21, 2.22	
POČET	43 ks	


POPIS / SCHÉMA	OZN.:	06/VV
ZÁSOBNÍK NA PAPIROVÉ RUČNÍKY - SKLÁDANÉ ROZMĚR: 255x125x310 mm (šxhvxv) POPIS: <ul style="list-style-type: none"> - průmyslové, odolné provedení, moderní vzhled korespondující se zbytkem vnitřního vybavení - vysoké estetické, ale hlavně funkční požadavky - k upevnění na zeď (vrtáním či lepením), kompletní instalační materiál včetně klíčku na otevírání zásobníku - rozměry papírových ručníků ve skládaném skladu 23-25cm x 11-12cm POVRCHOVÁ ÚPRAVA: <ul style="list-style-type: none"> - plast ABS - odolný vůči mechanickému poškození. Plast je tuhý, houževnatý, zdravotně nezávadný. - povrchová úprava: barva stříbrná metalická ILUSTRAČNÍ FOTO: 		
UMÍSTĚNÍ	2x1.09, 1.10, 1.11, 1.12, 1.17, 2x1.19, 1.20, 1.21, 1.25, 1.27, 1.30, 2.06, 2.07, 2.08, 2.09, 2.10, 2.11, 2.12, 2.13, 2.14, 2.16, 2.17, 2.18, 2x2.20, 2.21, 2.22	
POČET	29 ks	


STUPEŇ : INT
ZAK.ČÍSLO : 1912

POPIS / SCHÉMA	OZN.:	07/VV
ZÁSOBNÍK NA TOALETNÍ PAPÍR ROZMĚR: 271x120x280 mm (šxhvxv) POPIS: <ul style="list-style-type: none"> - průmyslové, odolné provedení, moderní vzhled korespondující se zbytkem vnitřního vybavení - vysoké estetické, ale hlavně funkční požadavky - k upevnění na zeď (vrtáním či lepením), kompletní instalační materiál včetně klíčku na otevírání zásobníku - průměr role 24cm POVRCHOVÁ ÚPRAVA: <ul style="list-style-type: none"> - plast ABS - odolný vůči mechanickému poškození. Plast je tuhý, houževnatý, zdravotně nezávadný. - povrchová úprava: barva stříbrná metalická ILUSTRAČNÍ FOTO: 		
UMÍSTĚNÍ	1.17, 4x1.19, 1.20, 1.21, 1.30, 2.18, 4x2.20, 2.21, 2.22	
POČET	15 ks	


POPIS / SCHÉMA	OZN.:	08/VV
ZÁSOBNÍK HYGIENICKÝCH SÁČKŮ ROZMĚR: 98x25x137 mm (šxhvxv) POPIS: <ul style="list-style-type: none"> - průmyslové, odolné provedení, moderní vzhled korespondující se zbytkem vnitřního vybavení - vysoké estetické, ale hlavně funkční požadavky, hranatý tvar - k upevnění na zeď (vrtáním či lepením) - pro vložení náhradních sáčků, plnění- odkrytím horního víka POVRCHOVÁ ÚPRAVA: pochromovaná mosaz ILUSTRAČNÍ FOTO: 		
UMÍSTĚNÍ	1.17, 1.19, 1.21, 1.24, 1.30, 2.18, 2.20, 2.22	
POČET	8 ks	

STUPEŇ : INT
ZAK.ČÍSLO : 1912

POPIS / SCHÉMA	OZN.:	09/VV
TOALETNÍ WC KARTÁČ ROZMĚR: 120x120x385 mm (šxhvxv) POPIS: <ul style="list-style-type: none"> - průmyslové, odolné provedení - moderní vzhled korespondující se zbytkem vnitřního vybavení - možnost dokoupení částí výrobku (rukojeť, štětka) - k upevnění na zeď (vrtáním či lepením) POVRCHOVÁ ÚPRAVA: <ul style="list-style-type: none"> - rukojeť chrom - nádobka matné sklo ILUSTRAČNÍ FOTO: 		
UMÍSTĚNÍ	1.17, 4x1.19, 1.20, 1.21, 1.30, 2.18, 4x2.20, 2.21, 2.22	
POČET	15 ks	


POPIS / SCHÉMA	OZN.:	10/VV
DRÁTĚNÁ POLICE ROZMĚR: 200x110x100 mm (šxhvxv) POPIS: <ul style="list-style-type: none"> - průmyslové, odolné provedení, moderní vzhled korespondující se zbytkem vnitřního vybavení - vysoké estetické, ale hlavně funkční požadavky, hranatý tvar - k upevnění na zeď (vrtáním či lepením) - hranaté drátěné provedení, subtilní objem POVRCHOVÁ ÚPRAVA: <ul style="list-style-type: none"> - chrom - pochromovaná mosaz ILUSTRAČNÍ FOTO: 		
UMÍSTĚNÍ	1.25, 1.33	
POČET	2 ks	

STUPEŇ : INT
ZAK.ČÍSLO : 1912

POPIS / SCHÉMA	OZN.: 11/VV
<div><div><div>HÁČEK DVOJITÝ</div><div>ROZMĚR: 70x55x70 mm (šxh xv)</div><div>POPIS<ul style="list-style-type: none">- průmyslové, odolné provedení- moderní vzhled korespondující se zbytkem vnitřního vybavení- masivní konstrukce, dvojice dostatečně velkých a od sebe vzdálených háčků- k upevnění na zeď (vrtáním či lepením)</div><div>POVRCHOVÁ ÚPRAVA:<ul style="list-style-type: none">- chrom- zinková slitina, nerez ocel, mosaz</div><div>ILUSTRAČNÍ FOTO:<div></div></div></div></div>	
UMÍSTĚNÍ	1.17, 1.19, 1.21, 2x1.25, 2x1.32, 2x1.33, 2x2.12, 2.18, 2.20, 2.22
POČET	14 ks

STUPEŇ : INT
ZAK.ČÍSLO : 1912


POPIS / SCHÉMA	OZN.: 12/VV
----------------	-------------

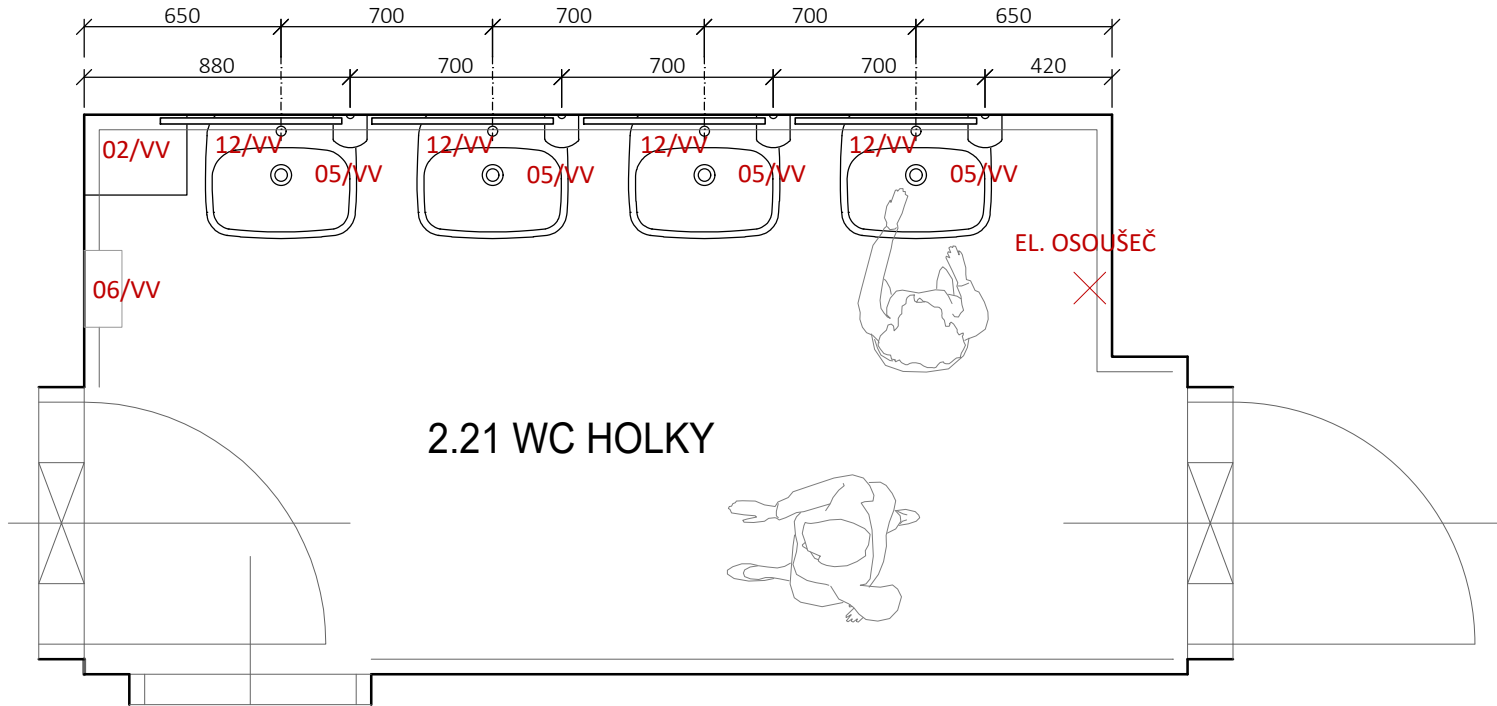


ZRCADLO - OVÁLNÉ - WC

- ROZMĚR: 600x550 mm (šxv), tl.4 mm,tvarování dle technického výkresu
- POPIS:
- tvar zrcadla vychází ze školního design manuálů
 - umístění respektuje tělesné proporce dětské postavy odpovídajícího věku (1-2 třída, 110-150 cm)
 - zrcadlo bude celoplošně nalepeno na keramický obklad
 - hrany budou opatřeny fazetou !
- POZNÁMKA:
- před zahájením výroby je třeba ověřit přesné rozměry na stavbě !
 - před výrobou bude dodavatelem provedena a investorem a architektem schválena výrobní dokumentace !
- TECHNICKÝ POHLED:

2.21 WC HOLKY - ŘEZ PODÉLNÝ

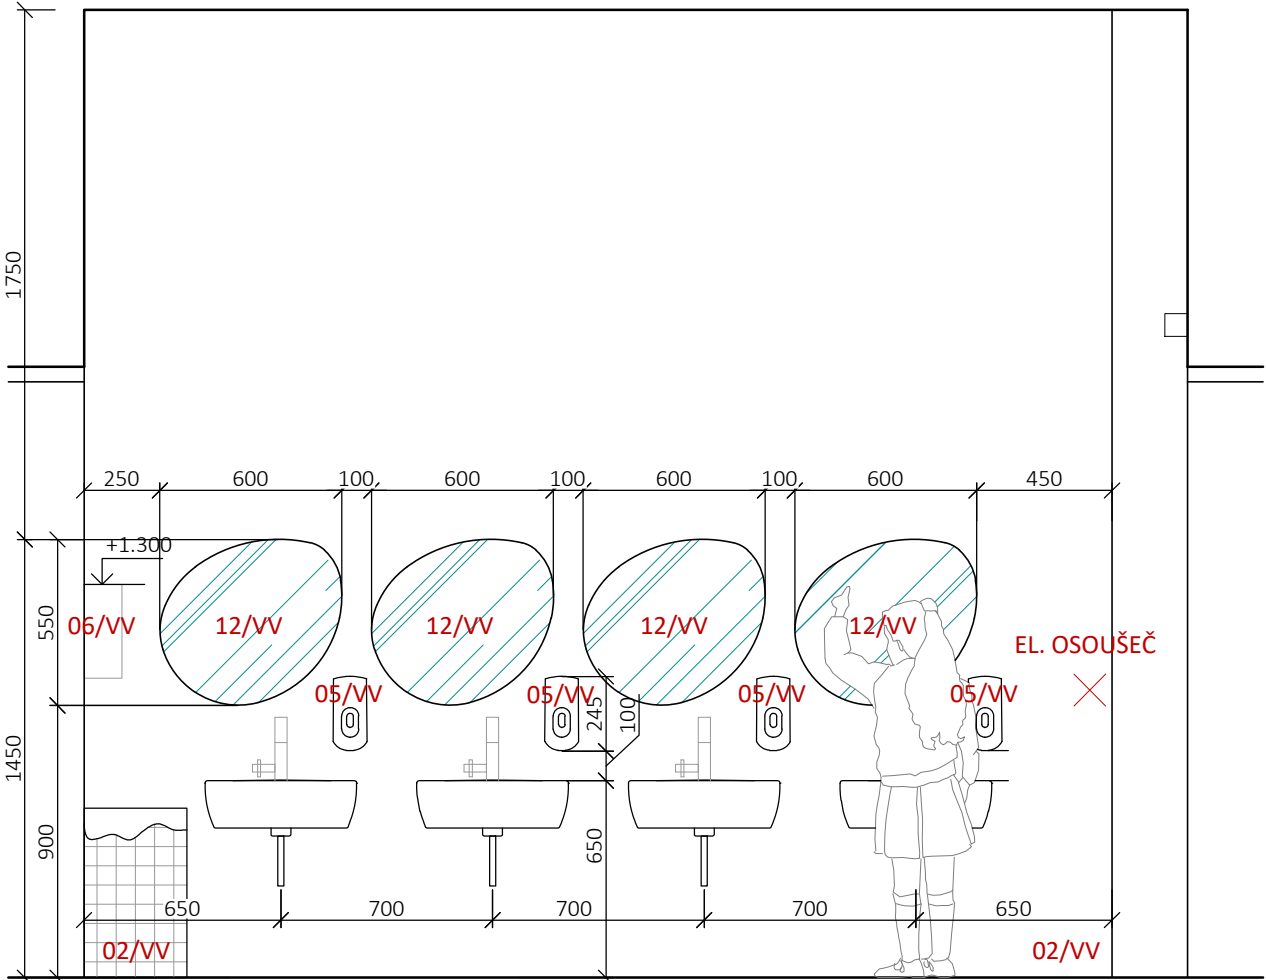

2.21 WC HOLKY - ŽEZ PŘÍČNÝ

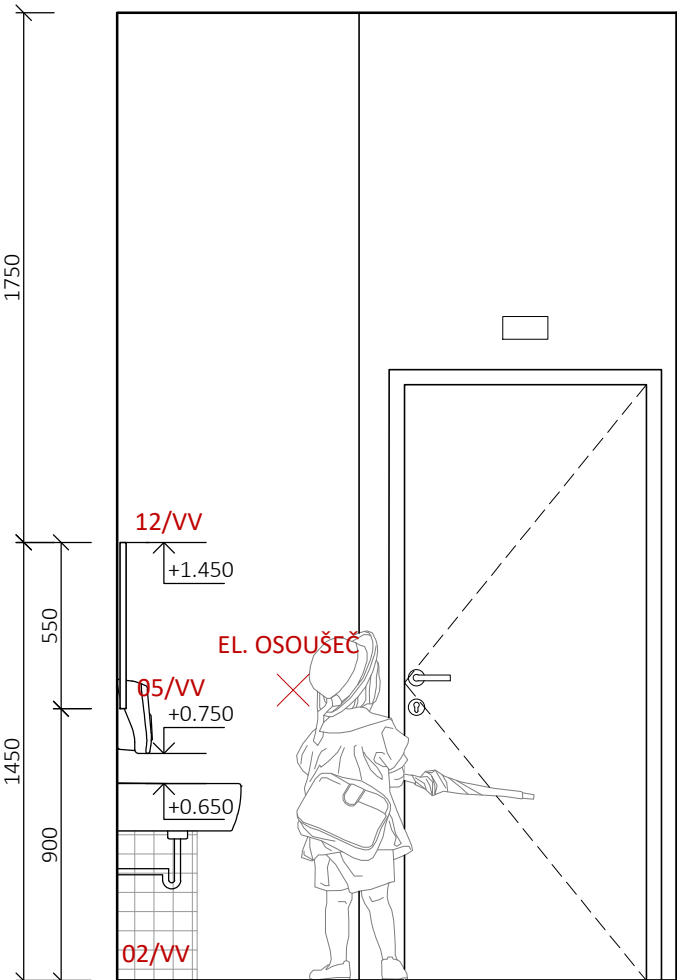

UMÍSTĚNÍ	5x1.19, 4x1.20, 5x2.20, 4x2.21
POČET	18 ks

STUPEŇ : INT

ZAK.ČÍSLO : 1912

POPIS / SCHÉMA

OZN.:

13/VV**ZRCADLO - OVÁLNÉ - TŘÍDY**

ROZMĚR: 600x550 mm (šxv), tl.4 mm, tvarování dle technického výkresu


POPIS:

- tvar zrcadla vychází ze školního design manuálů
- umístění respektuje tělesné proporce dětské postavy odpovídajícího věku (1-2 třída, 110-150 cm)
- zrcadlo bude celoplošně nalepeno na keramický obklad
- hrany budou opatřeny fazetou !

POZNÁMKA:

- před zahájením výroby je třeba ověřit přesné rozměry na stavbě !
- před výrobou bude dodavatelem provedena a investorem a architektem schválena výrobní dokumentace !

TECHNICKÝ POHLED:

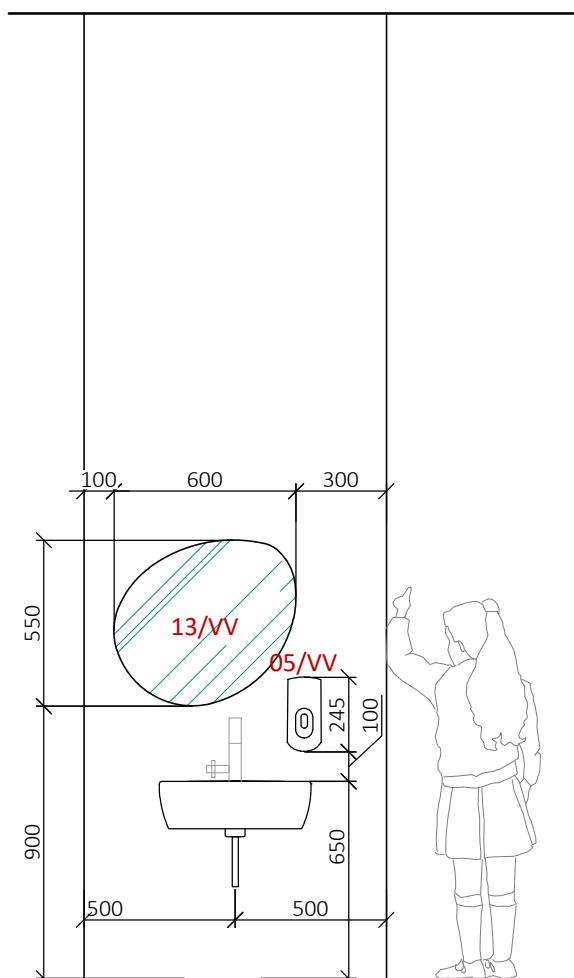



UMÍSTĚNÍ

1.09, 1.11, 1.12,
2.06, 2.07, 2.09, 2.10, 2.11, 2.13, 2.16, 2.17

POČET

11 ks

STUPEŇ : INT
ZAK.ČÍSLO : 1912

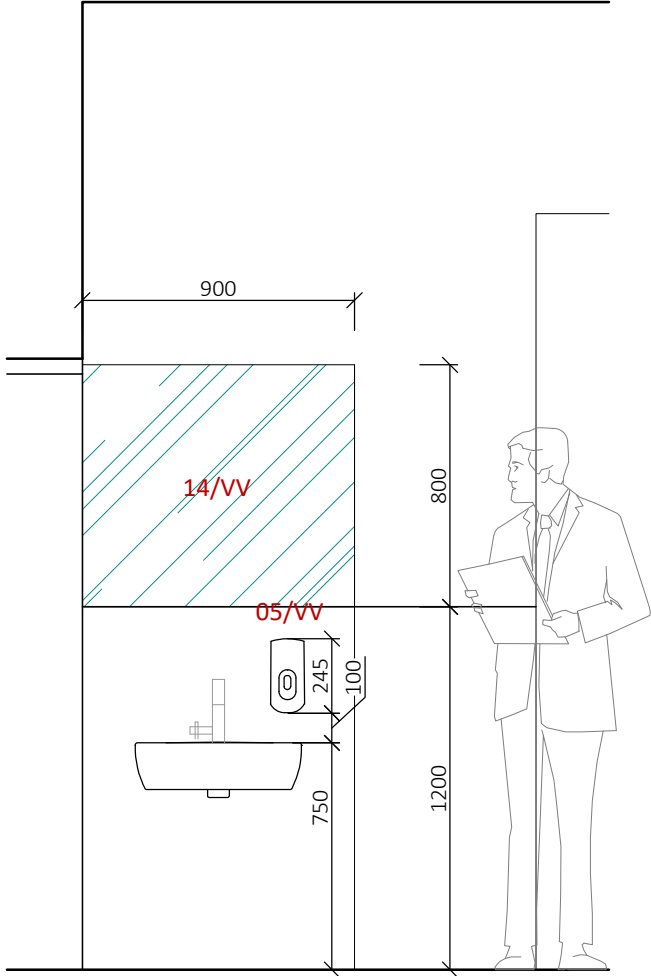POPIS / SCHÉMA	OZN.: 14/VV				
<p>ZRCADLO ZAVĚŠENÉ - SBOROVNA</p> <p>ROZMĚR: š.: 900 mm, v.: 800 mm</p> <p>POPIS: - ZRCADLO BUDE NA VÍCE MÍSTECH UCHYCENO SYSTÉMOVÝMI PRVKY KE STĚNĚ - HRANY BUDOU OPATŘENY FAZETOU !</p> <p>POZNÁMKA: - PŘED ZAHÁJENÍM VÝROBY JE TŘEBA OVĚŘIT PŘESNÉ ROZMĚRY NA STAVBĚ ! - PŘED VÝROBOU BUDE DODAVATELEM PROVEDENA A INVESTOREM A ARCHITEKTEM SCHVÁLENA VÝROBNÍ DOKUMENTACE !</p> <p>TECHNICKÝ POHLED:</p> 					
	<table> <tr> <td data-bbox="949 1892 1519 2072">UMÍSTĚNÍ</td><td data-bbox="1519 1892 1519 2072">2.12</td></tr> <tr> <td data-bbox="949 2072 1519 2168">POČET</td><td data-bbox="1519 2072 1519 2168">1 ks</td></tr> </table>	UMÍSTĚNÍ	2.12	POČET	1 ks
UMÍSTĚNÍ	2.12				
POČET	1 ks				

STUPEŇ : INT

ZAK.ČÍSLO : 1912

POPIS / SCHÉMA

OZN.:

15A-E/VV**ZRCADLO VLEPENÉ DO OBKLADU**

ROZMĚR: Š.: DLE KONKRÉTNÍ MÍSTNOSTI VIZTE TABULKA NÍŽE


V.: 800 mm

POPIS: - ZRCADLO BUDE PLOŠNĚ PŘILEPENO NA VYNECHANÉ MÍSTO V KER. OBKLADU

POZNÁMKA: - PŘED ZAHÁJENÍM VÝROBY JE TŘEBA OVĚŘIT PŘESNÉ ROZMĚRY NA STAVBĚ !
 - PŘED VÝROBOU BUDE DODAVATELEM PROVEDENA A INVESTOREM A ARCHITEKTEM SCHVÁLENA VÝROBNÍ DOKUMENTACE !

ŠÍŘKY ZRCADLA DLE MÍSTNOSTÍ:	ozn.	č.míst .	šířka výrobku
	15A	1.21	1200 mm
	15B	1.24	900 mm
	15C	1.30	900 mm
	15D	1.32	800 mm
	15E	2.22	1200 mm

TECHNICKÝ POHLED:

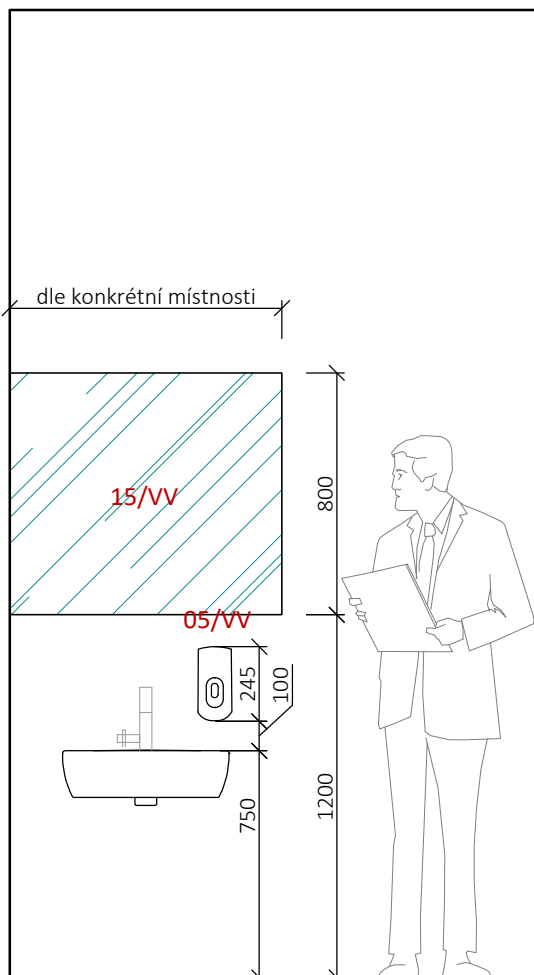

UMÍSTĚNÍ

1.21, 1.24 ,1.30, 1.32, 2.22

POČET

5 ks

STUPEŇ : INT
ZAK.ČÍSLO : 1912


POPIS / SCHÉMA	OZN.:	16/VV
----------------	-------	-------

ZRCADLO - SESTAVA DVOU OVÁLŮ - ŠATNA

- ROZMĚR:1400x1275 mm (šxv), tl.4 mm, tvarování dle technického výkresu
- POPIS:
 - tvar zrcadla vychází ze školního design manuálů
 - umístění respektuje tělesné proporce dětské postavy odpovídajícího věku (1-2 třída, 110-150 cm)
 - zrcadlo bude celoplošně nalepeno na zeď
 - hrany budou opatřeny fazetou !

!!! SADA SE SKLÁDÁ ZE DVOU KUSŮ ZRCADLA !!!
- POZNÁMKA:
 - před zahájením výroby je třeba ověřit přesné rozměry na stavbě !
 - před výrobou bude dodavatelem provedena a investorem a architektem schválena výrobní dokumentace !

TECHNICKÝ POHLED:

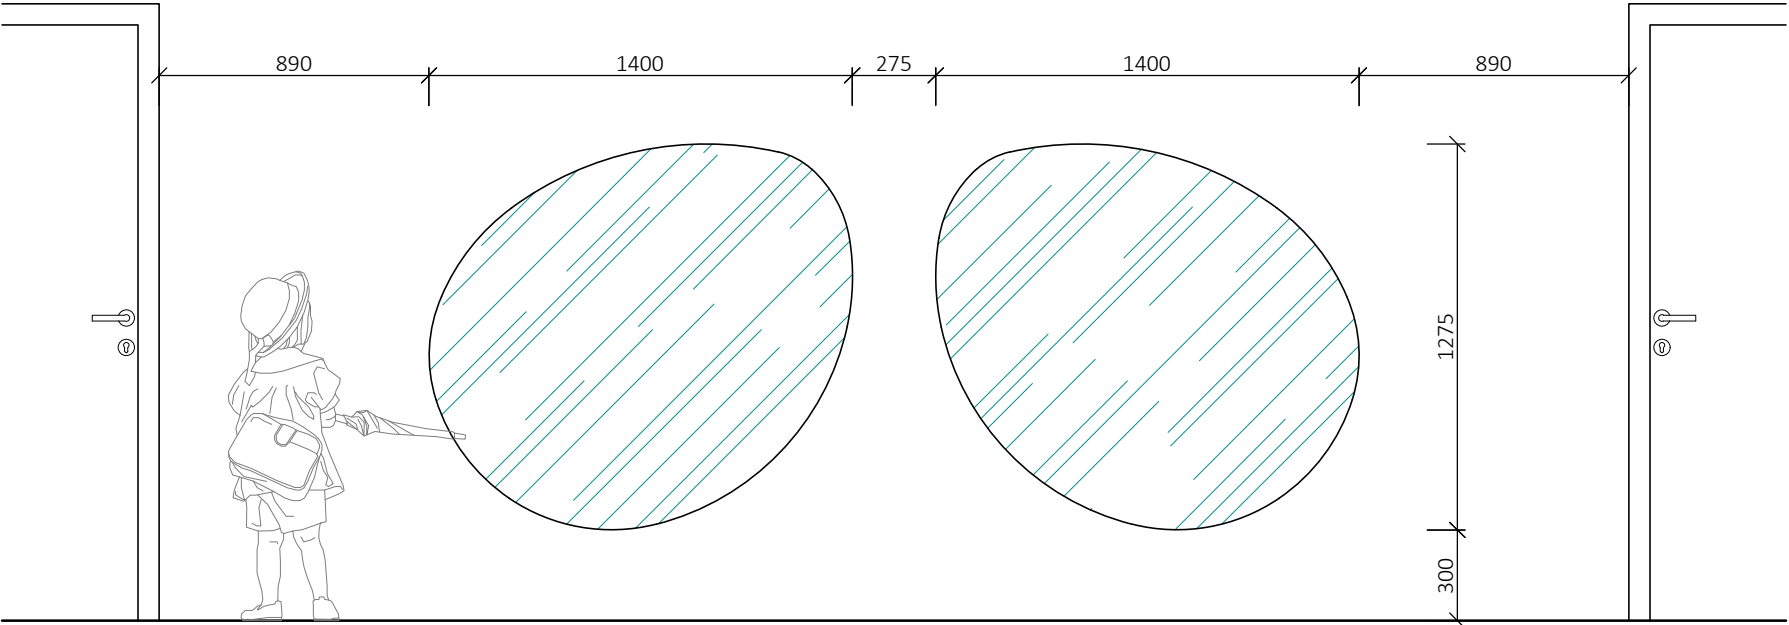

UMÍSTĚNÍ	1.08
POČET	1 ks