STUPEŇ : **INT**
ZAK.ČÍSLO : **1912**

POPIS / SCHÉMA	OZN.:	**03M/OS**

BEZPEČNOSTNÍ OZNAČENÍ PROSKLENÝCH DVEŘÍ

ROZMĚR: - DLE SCHEMATU; 8,2 BM - CELKEM 76 KS

POPIS - BEZPEČNOSTNÍ OZNAČENÍ: PÁS "SOVÍ OČKA" 50x50 MM, DLE 101/2005 Sb.

POVRCHOVÁ ÚPRAVA A BAREVNOST:
- LOGO ŠKOLY - SOVA: PÍSKOVANÁ FOLIE

POZNÁMKA: - KONEČNÁ GRAFICKÁ ÚPRAVA VČ. BAREVNOSTI BUDE ODSOUHLASENA ARCHITEKTEM!
- DODÁVKA ZAHRNUJE VŠECHNY POLEPY ZNÁZORNĚNÉ NA SCHÉMATU
- KONEČNÉ PROVEDENÍ BUDE ZPRACOVÁNO DLE NÁVRHU GRAFIKA

POHLED

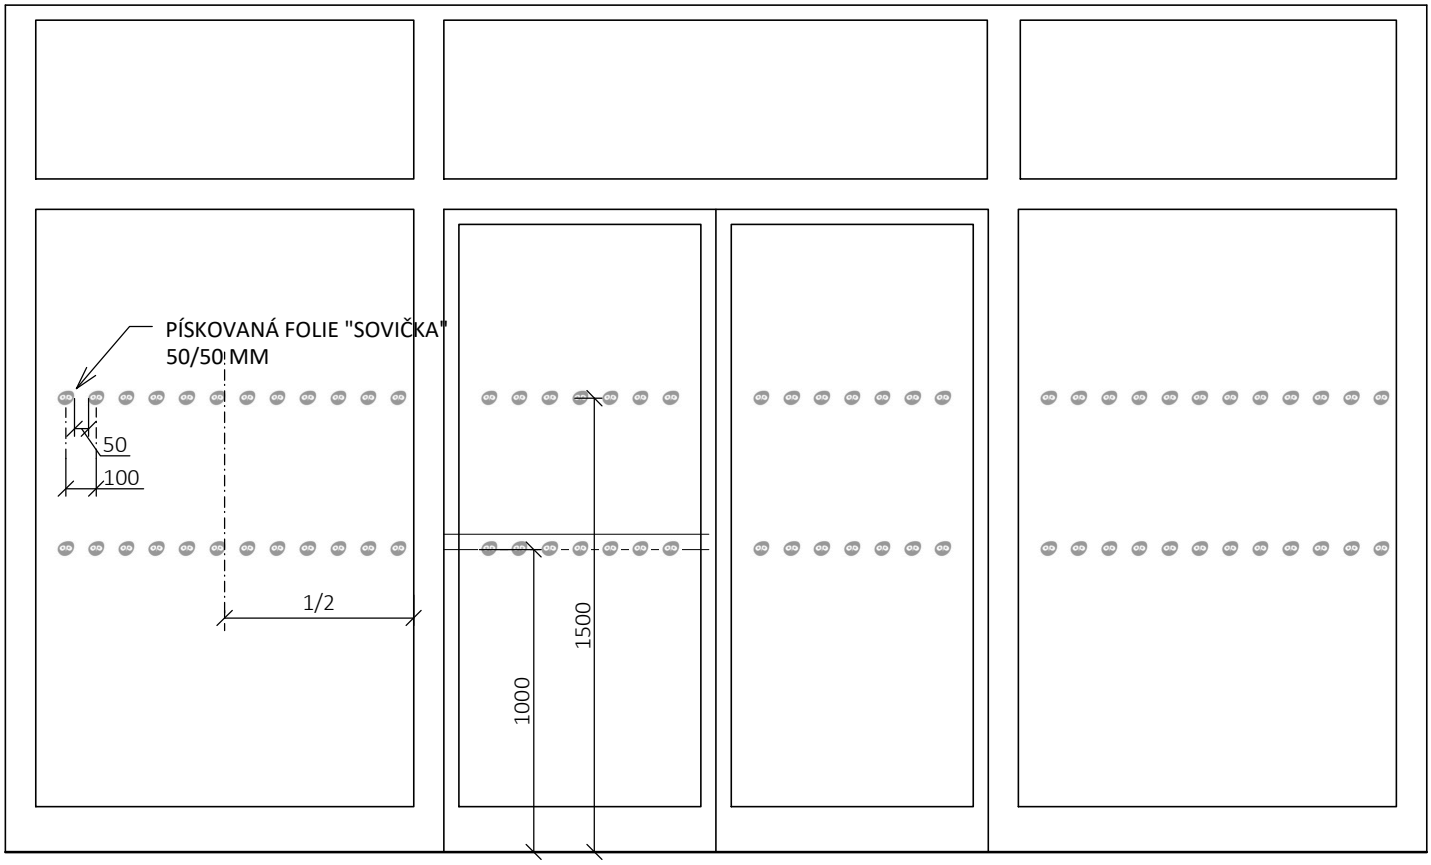

DETAIL "SOVIČKA"

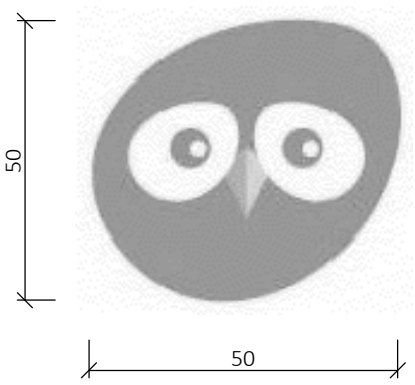

UMÍSTĚNÍ	2.05-2.15
POČET	**1 ks**