

STUPEŇ : INT
ZAK.ČÍSLO : 1912

POPIS / SCHÉMA

OZN.:

030/OS

BEZPEČNOSTNÍ OZNAČENÍ PROSKLENÝCH DVEŘÍ


ROZMĚR: - DLE SCHEMATU; 7,1 BM - CELKEM 140 KS

POPIS - BEZPEČNOSTNÍ OZNAČENÍ: PÁS "SOVÍ OČKA" 50x50 MM, DLE 101/2005 Sb.


POVRCHOVÁ ÚPRAVA A BAREVNOST:
- LOGO ŠKOLY - SOVA: PÍSKOVANÁ FOLIE

POZNÁMKA: - KONEČNÁ GRAFICKÁ ÚPRAVA VČ. BAREVNOSTI BUDE ODSOUHLASENA ARCHITEKTEM!
- DODÁVKA ZAHŔNUJE VŠECHNY POLEPY ZNÁZORNĚNÉ NA SCHÉMATU
- KONEČNÉ PŘEVEDENÍ BUDE ZPRACOVÁNO DLE NÁVRHU GRAFIKA

POHLED

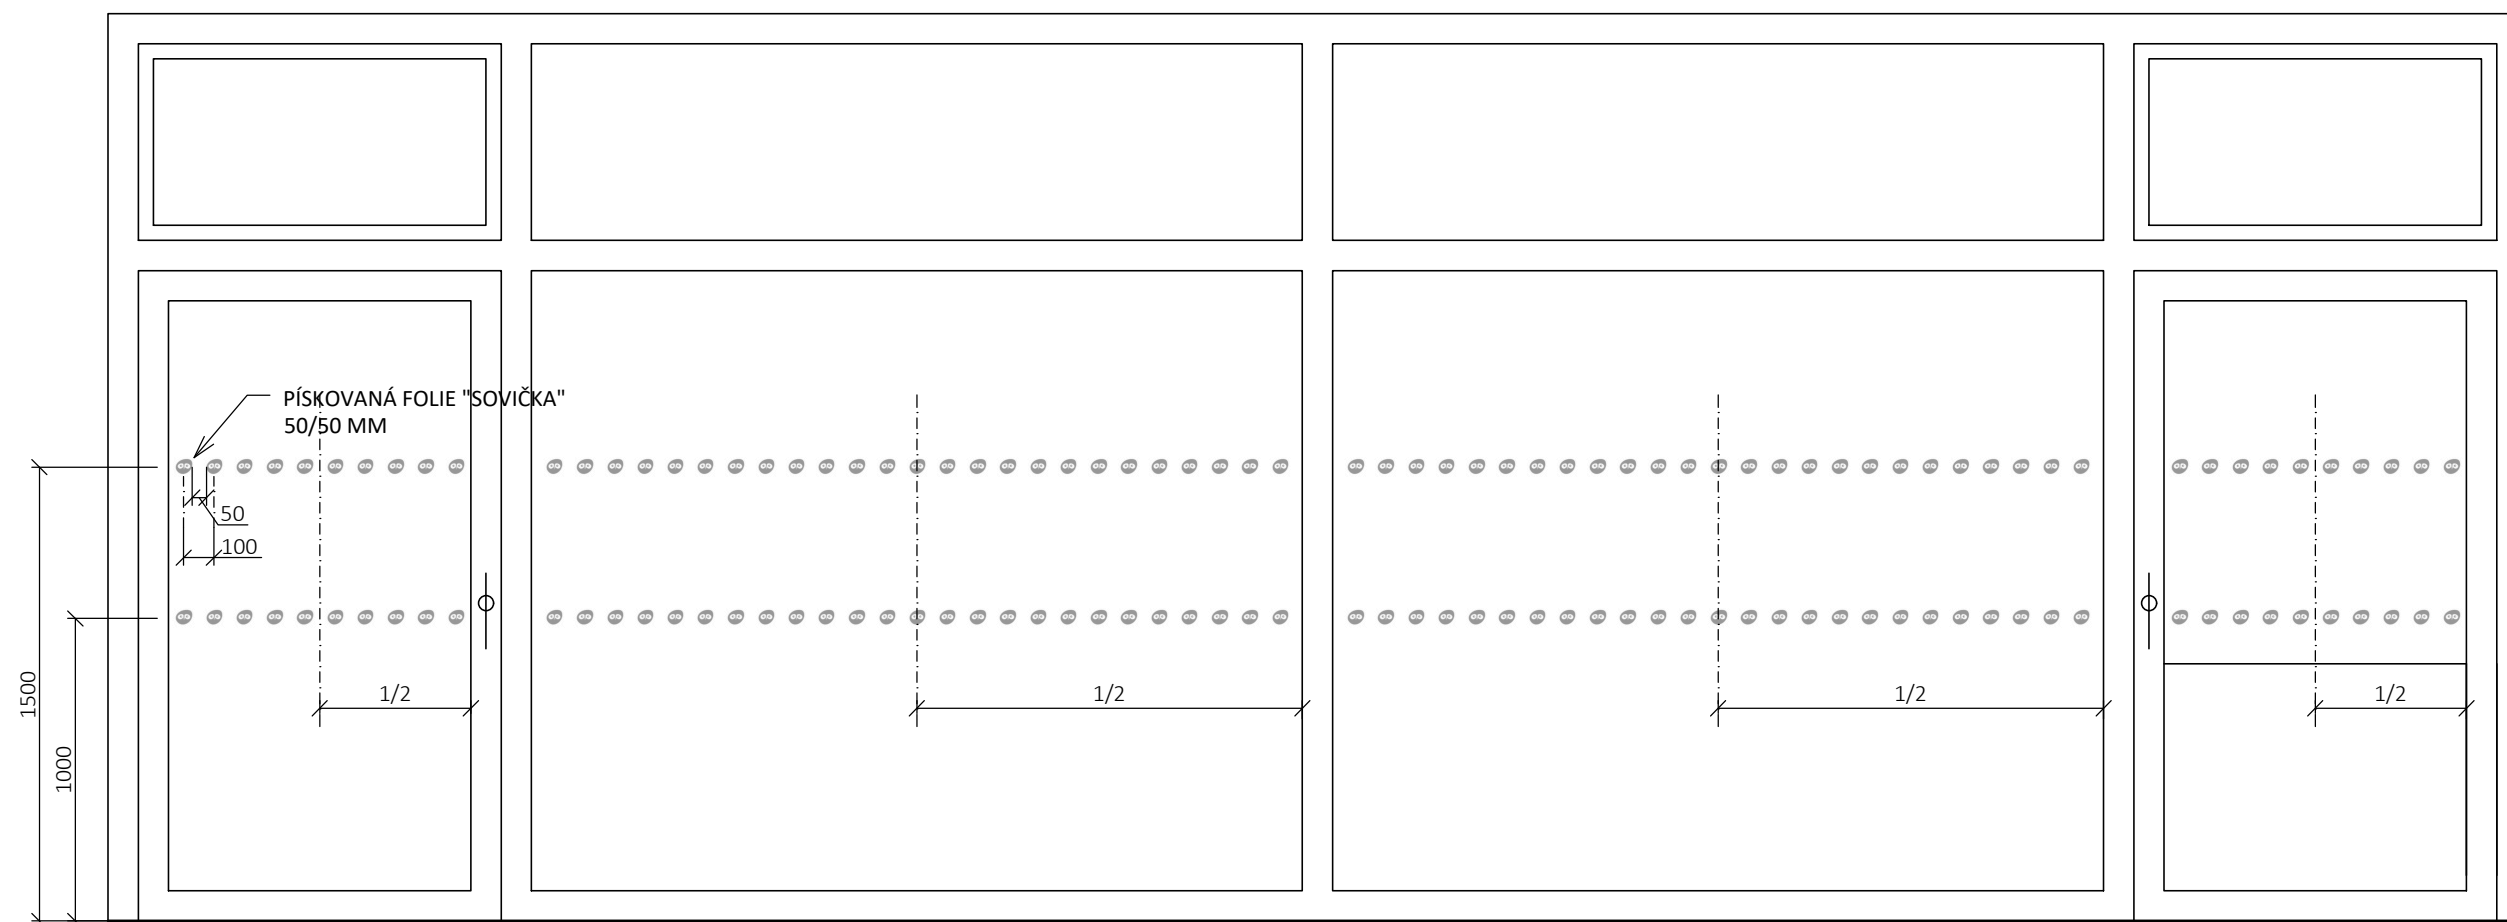

DETAIL "SOVIČKA"

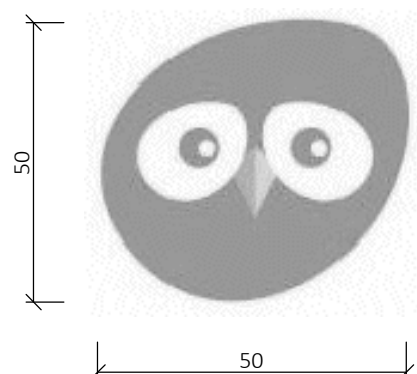

UMÍSTĚNÍ

EXTERIER-1.09

POČET

1 ks