


ŘEZ A
1:500/100

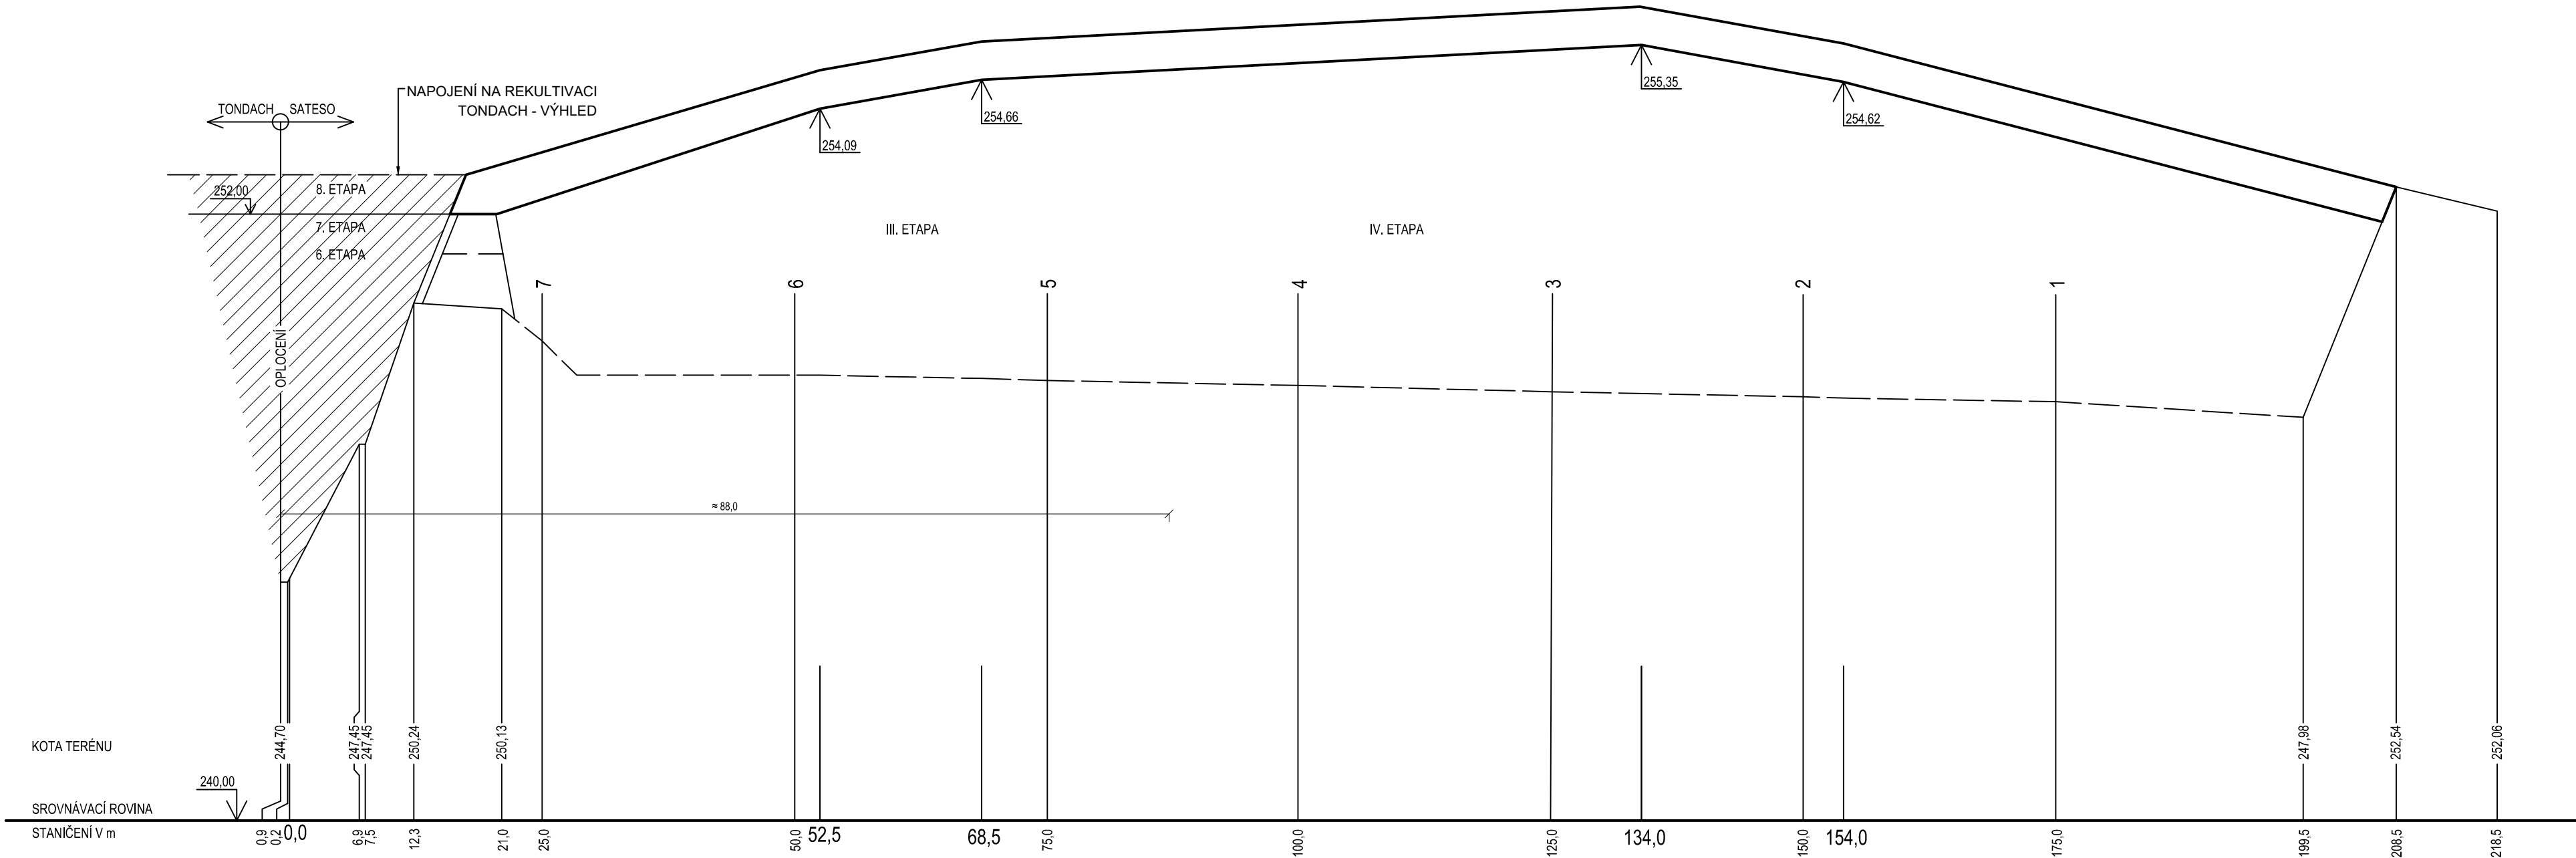


30. 5. 2019
54/2019

[Signature]

[Circular Stamp: Ing. Jaroslav Gric, ČKAIT - 1004065]

Digitalizovaný původní výkres z roku 2009

	Odpovědný řešitel	Zpracovatel podkladů	Kreslil	Prověřil
	Ing. Pavel Benkovič	Ing. Jaroslav Gric	Ing. Jaroslav Gric	RNDr. L. Klímek
Objednatel: Město Šlapanice, Masarykovo náměstí 100/7, 664 51 Šlapanice				
Název zakázky: Rekultivace skládky ve Šlapanicích			Stupeň	ZD
			Formát	3xA4
			Datum	05/2019
Část:	D. Dokumentace objektů		Číslo zakázky	19 0172
Název přílohy: Příčný řez "A"			Měřítko	1:500/100
			Číslo přílohy	D.1.4.1
			Číslo výtisku	