




ŘEZ D  
1:500/100

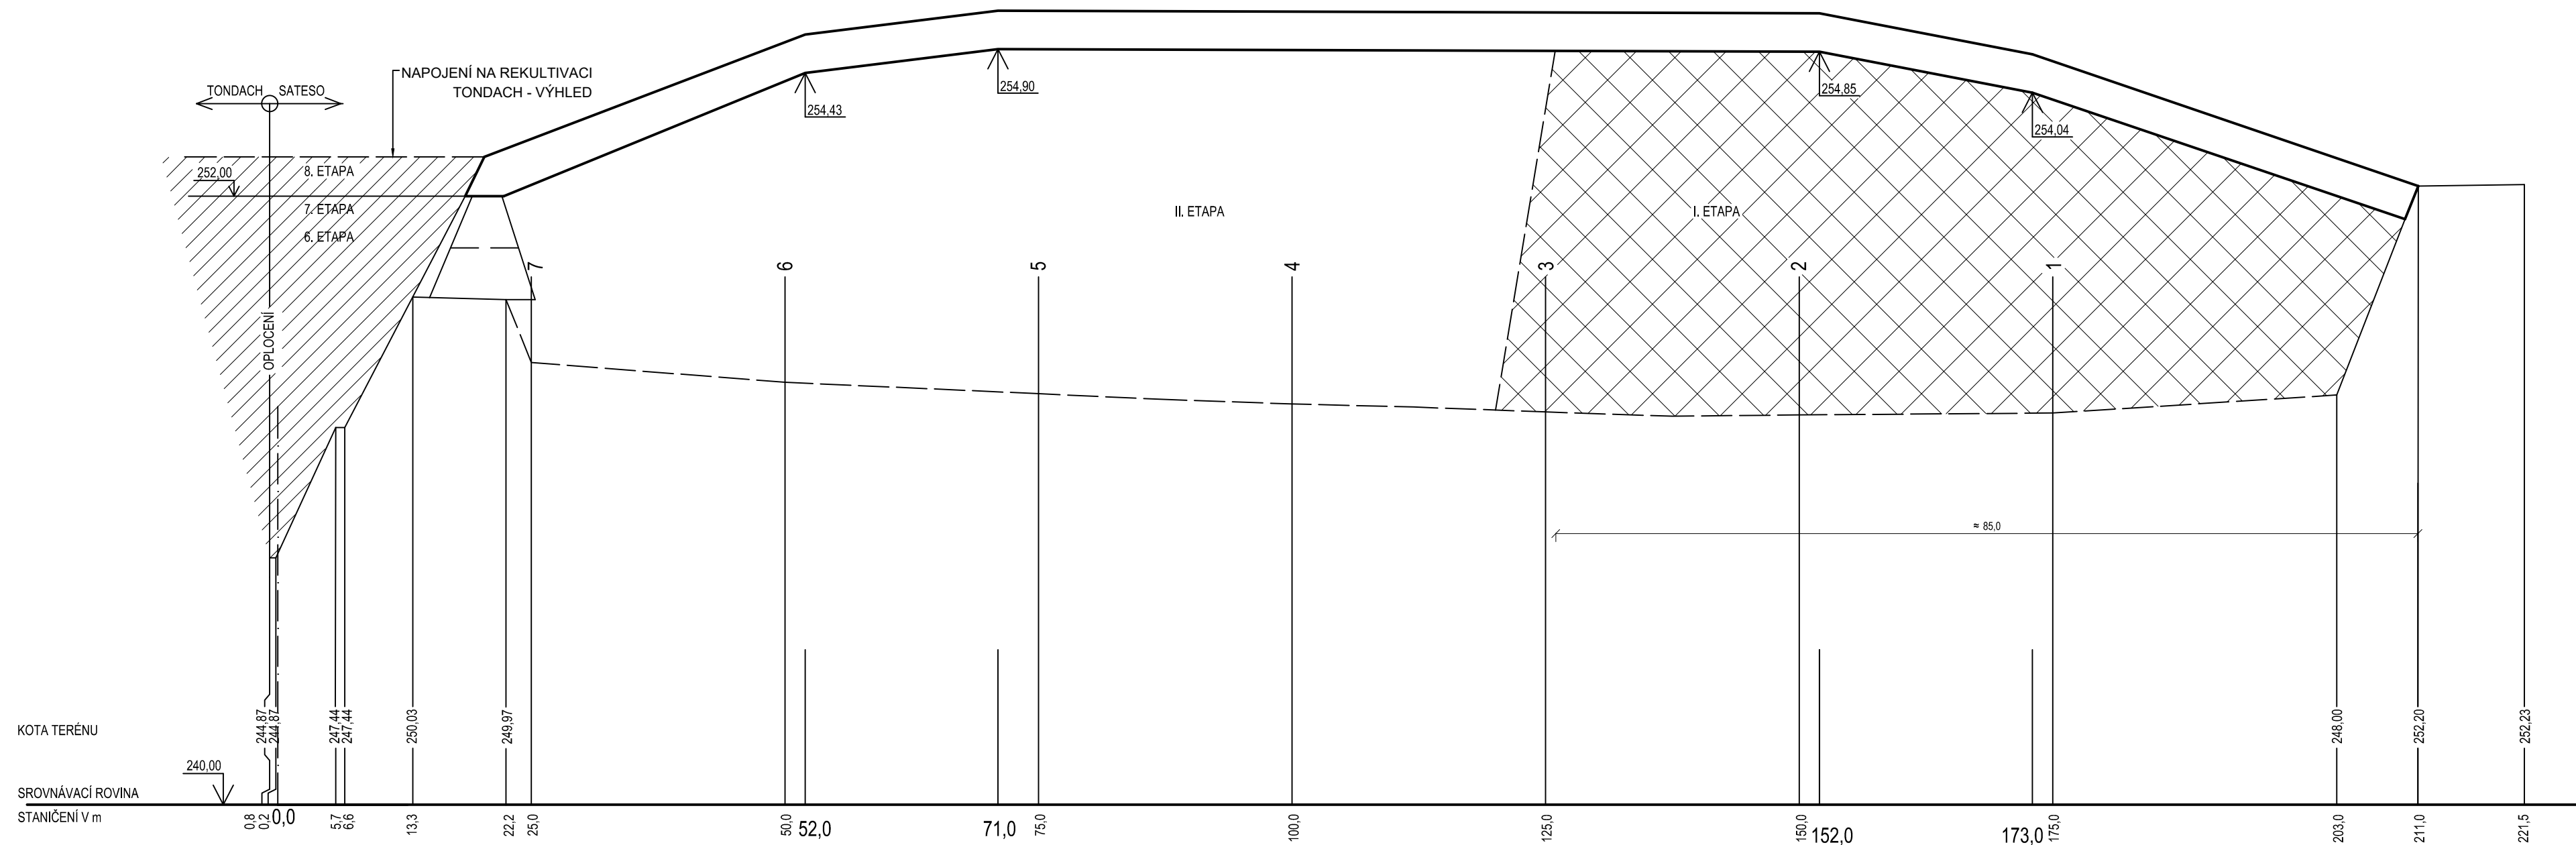

30. 5. 2019  
54/2019

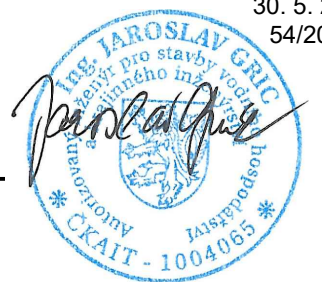

**Digitalizovaný původní výkres z roku 2009**

	Odpovědný řešitel	Zpracovatel podkladů	Kreslil	Prověřil
	Ing. Pavel Benkovič	Ing. Jaroslav Gric	Ing. Jaroslav Gric	RNDr. L. Klímek
<b>Objednatel:</b> Město Šlapanice, Masarykovo náměstí 100/7, 664 51 Šlapanice				
<b>Název zakázky:</b>  Rekultivace skládky ve Šlapanicích			Stupeň	ZD
			Formát	3xA4
			Datum	05/2019
<b>Část:</b> D. Dokumentace objektů			Číslo zakázky	19 0172
<b>Název přílohy:</b>  Příčný řez "D"			Měřítko	1:500/100
			Číslo přílohy	D.1.4.4
			Číslo výtisku	