




VZOROVÝ ŘEZ REKULTIVACÍ
PODÉLNÝ ŘEZ - 4

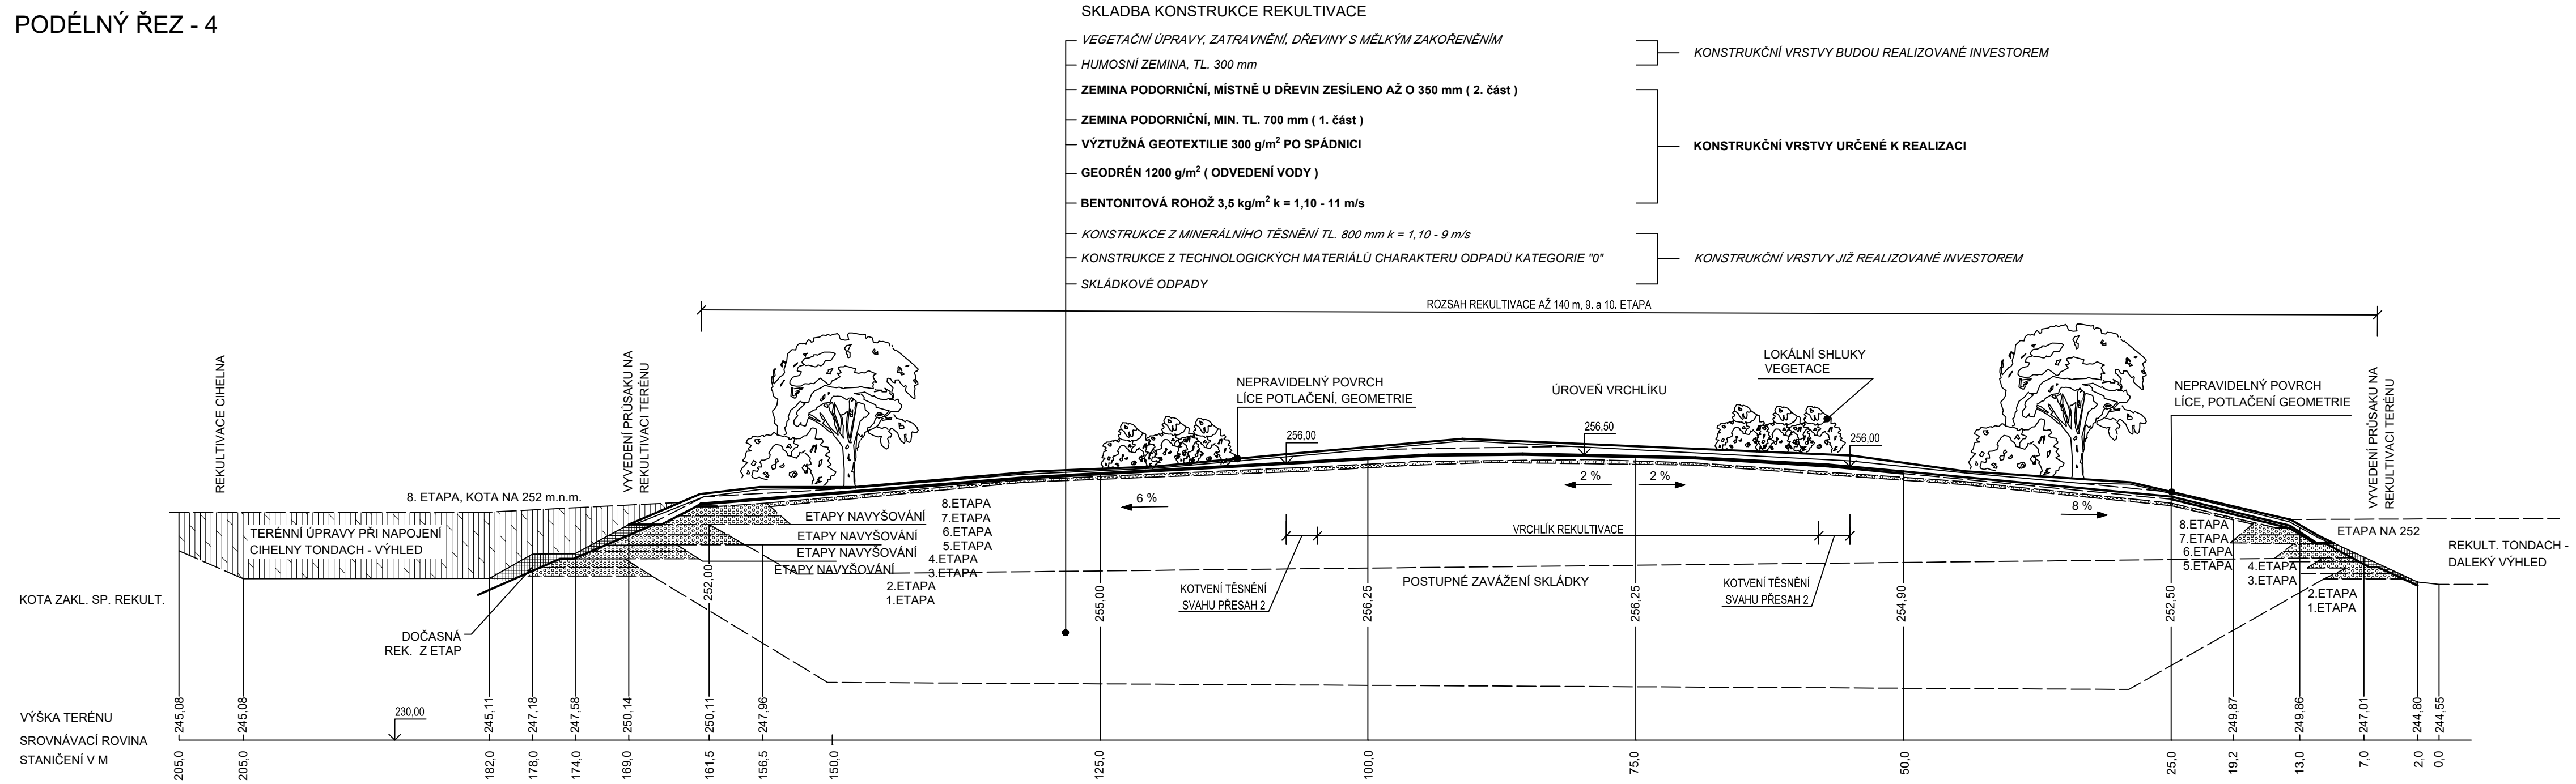

DETAIL VYVEDENÍ DRÁŽNÍHO PRVKU

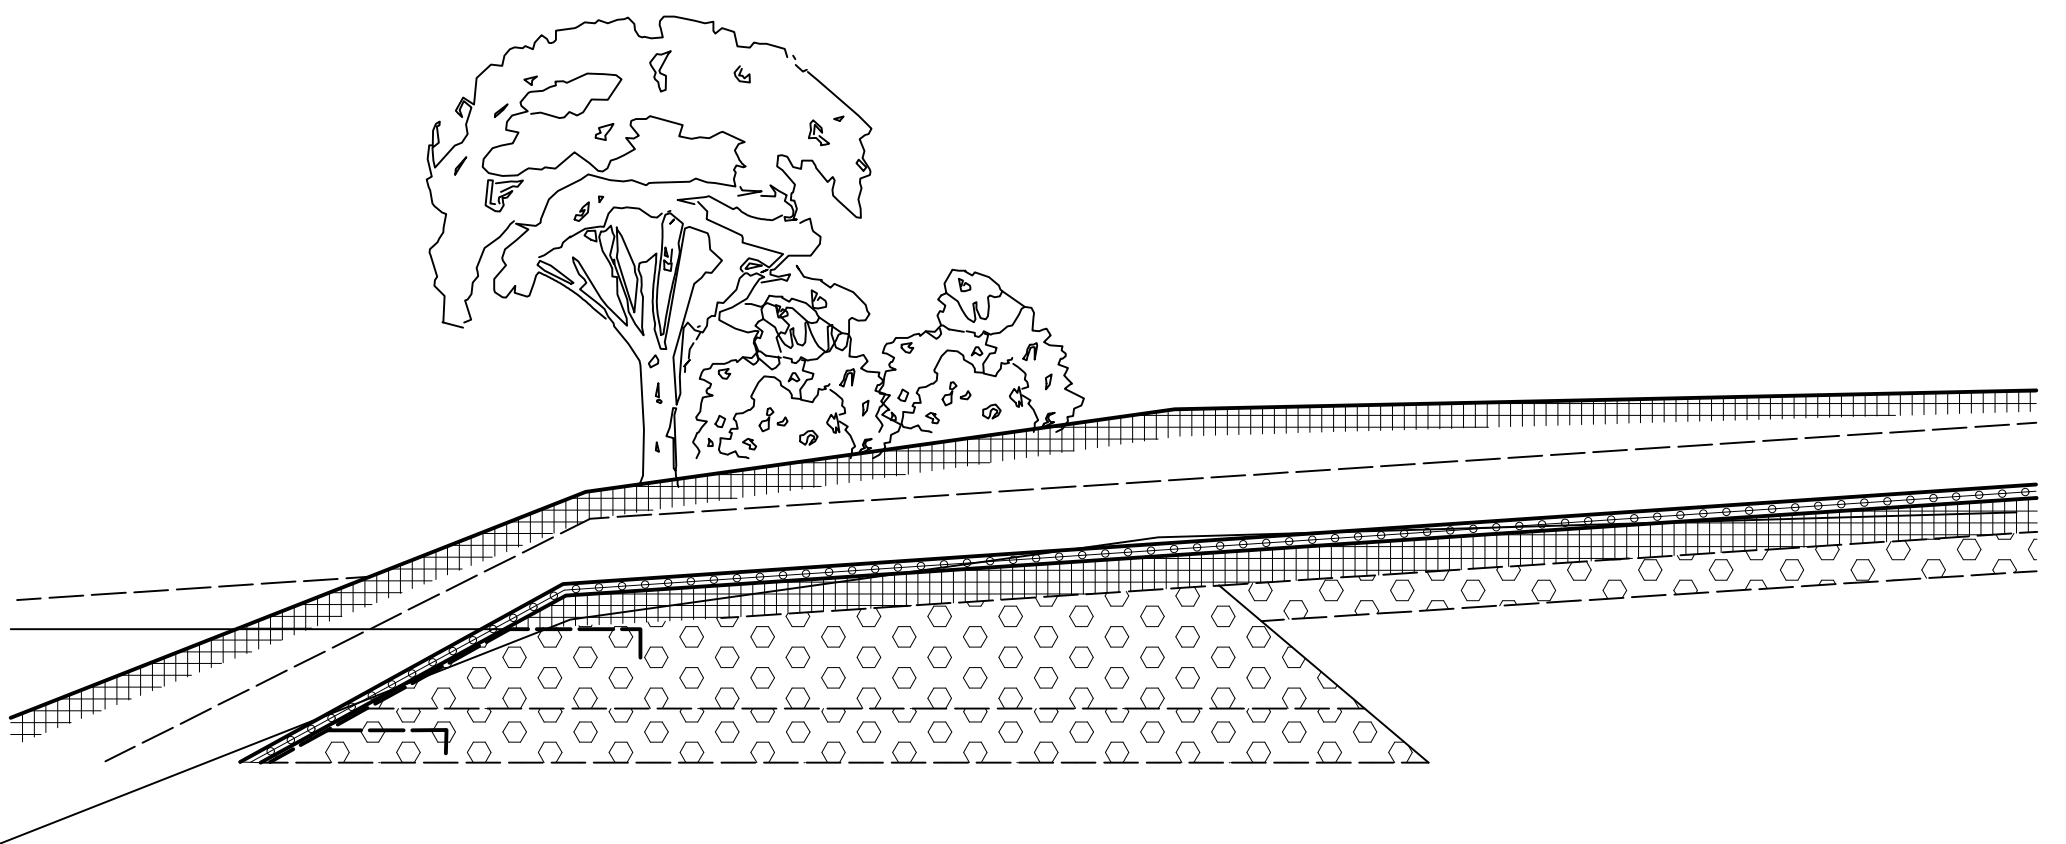


DETAIL SKLADBY REKULTIVACE

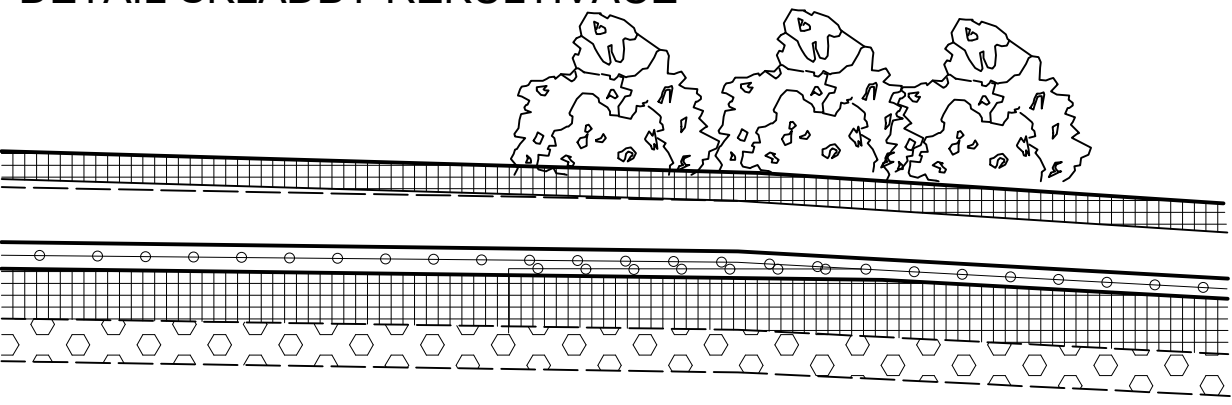

30. 5. 2019
54/2019

Digitalizovaný původní výkres z roku 2009

| | | | | |
|--|---------------------|----------------------|--------------------|------------------|
|  | Odpovědný řešitel | Zpracovatel podkladů | Kreslil | Prověřil |
| | Ing. Pavel Benkovič | Ing. Jaroslav Gric | Ing. Jaroslav Gric | RNDr. L. Klímeck |
| Objednatel: Město Šlapanice, Masarykovo náměstí 100/7, 664 51 Šlapanice | | | | |
| Název zakázky: Rekultivace skládky ve Šlapanicích | Stupeň | | ZD | |
| | Formát | | 6x A4 | |
| Část: D. Dokumentace objektů | Datum | | 05/2019 | |
| | Číslo zakázky | | 19 0172 | |
| Název přílohy: Vzorový podélný řez rekultivací | Měřítko | | 1:400 | |
| | Číslo přílohy | | D.1.6 | |
| | | Číslo výtisku | | |