




POHLED Z JIŽNÍ STRANY

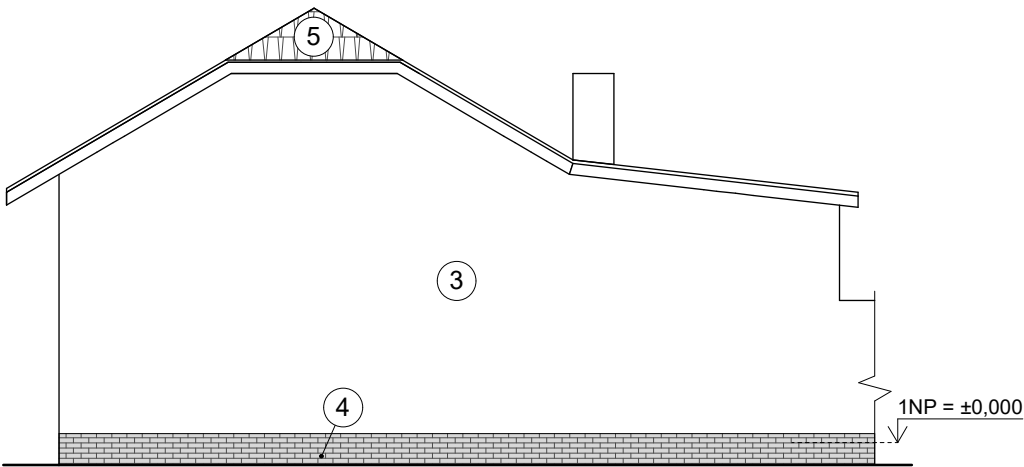



POHLED ZE SEVERNÍ STRANY

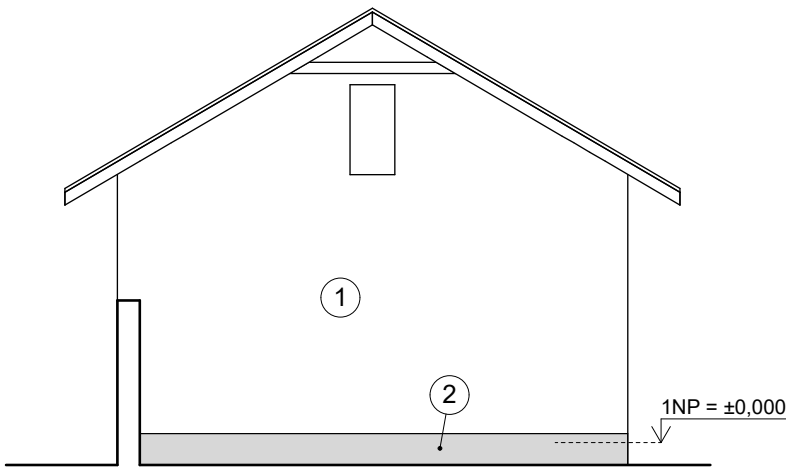

POHLED ZE ZÁPADNÍ STRANY

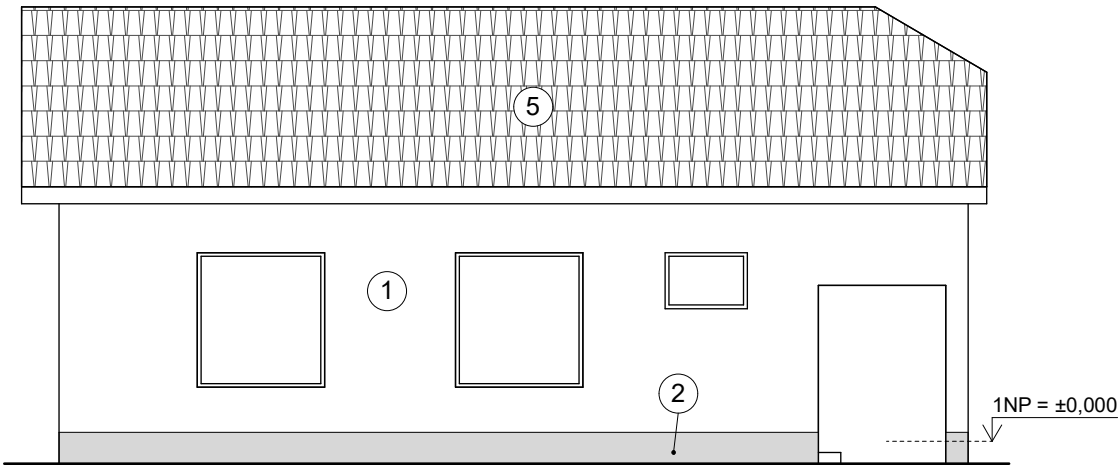

POHLED Z VÝCHODNÍ STRANY

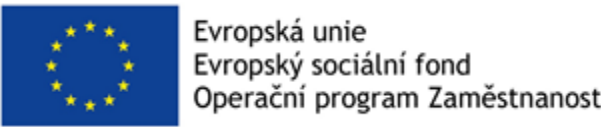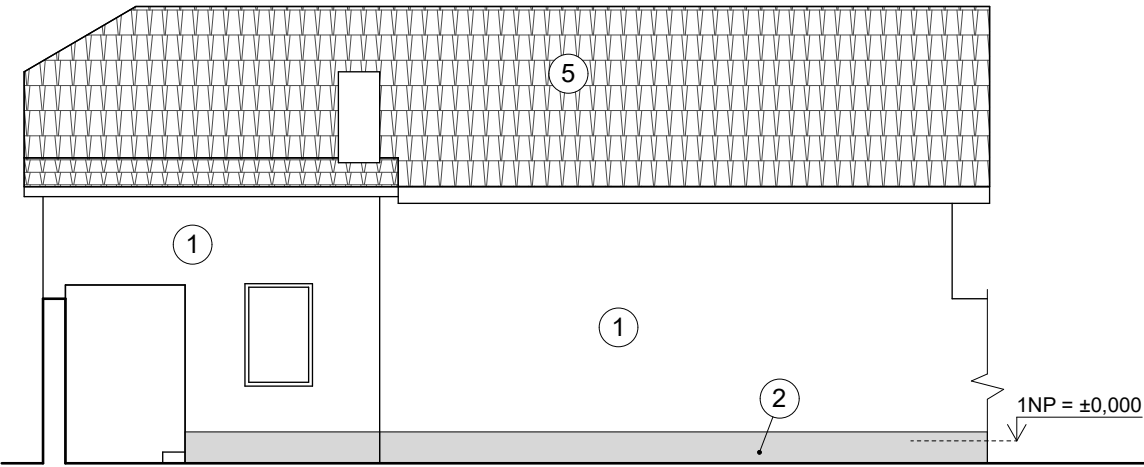

LEGENDA PLOCH

- ① FASÁDNÍ OMÍTKA, ODSÍN ŠEDÝ
- ② OBKLAD SOKLU, ODSÍN ŠEDÝ
- ③ FASÁDNÍ OMÍTKA, ODSÍN BÍLÝ
- ④ OBKLAD SOKLU, KERAMICKÝ, ODSÍN ČERVENÝ
- ⑤ STŘEŠNÍ KRYTINA, ODSÍN ČERVENÝ

POZNÁMKY

- DOKUMENTACE BYLA ZPRACOVÁNA NA ZÁKLADĚ INVESTOREM DODANÝCH PODKLADŮ A SAMOTNÉHO MĚŘENÍ OBJEKTU
- V OBJEKTU NEBYLA PROVEDENA ŽÁDNÁ SONDA

NEBYTOVÝ PROSTOR		Tato dokumentace neslouží k provedení stavby	
Vypracoval:	Bc. Vojtěch Bartek	K.Ú.: Šlapanice u Brna [762792]	±0,000=217,500 m n. m. Bpv
		Parc. č.: 1907/3	Výška určena odečtem z mapového serveru
Stavebník:	Město Šlapanice, Masarykovo náměstí 100/7, 66451 Šlapanice	FORMÁT:	A3
Akce:	PASPORTIZACE STAVEBNÍHO OBJEKTU na adrese Šlapanice, Lidická 1223		DATUM: 08/2019
Výkres:	POHLEDY		MĚŘÍTKO: 1:100
		Č. VÝKRESU:	03