



POHLED VÝCHODNÍ

MĚŘÍTKO 1:150

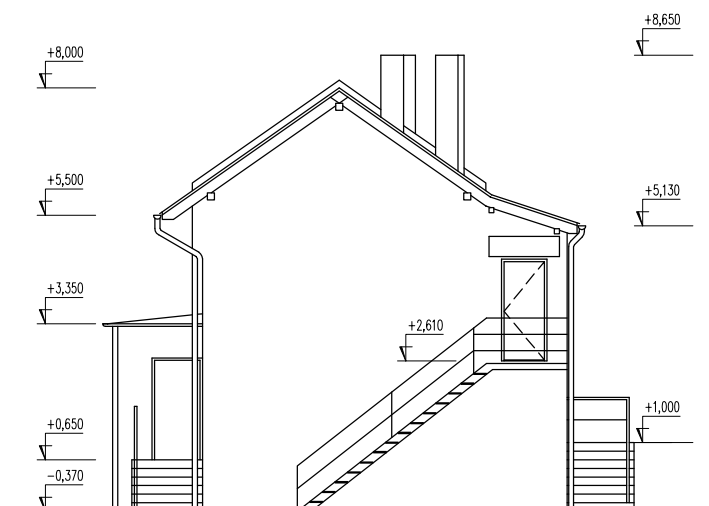

POHLED ZÁPADNÍ

MĚŘÍTKO 1:150

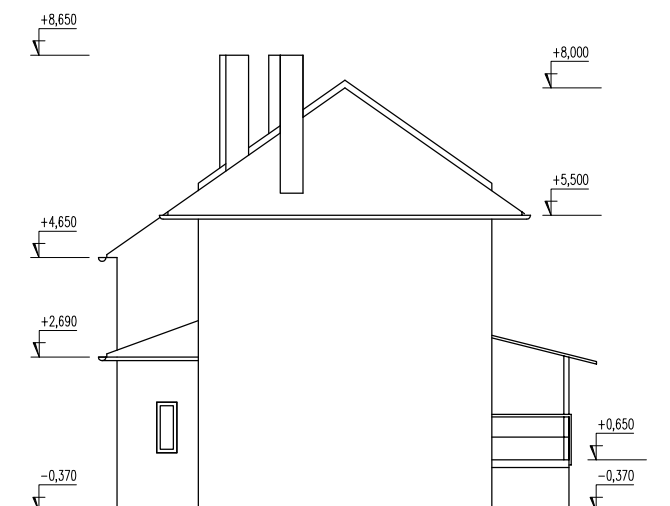

LEGENDA MATERIÁLŮ

- FASÁDNÍ OMÍTKA VÁPENOCEMENTOVÁ ŠTUKOVÁ (LOKÁLNĚ ZATEPLENÁ POLYSTYRENEM EPS)
- SEDLOVÁ STŘECHA – KERAMICKÁ STŘEŠNÍ KRYTINA
- PULTOVÉ STŘÍŠKY – ASFALTOVÁ POVLAKOVÁ STŘEŠNÍ KRYTINA
- VÝPLNĚ OTVORŮ – OKNA Z PLASTOVÉHO PROFILU + DŘEVĚNÁ OKNA
- KLEMPÍŘSKÉ KONSTRUKCE – PLECH OPATŘENÝ NÁTĚREM
- ZÁMEČNICKÉ KONSTRUKCE – OCEL OPATŘENÁ NÁTĚREM
- VENKOVNÍ SCHODIŠTĚ – BETONOVÉ
- KOMÍNOVÉ TĚLESA – ZDIVO Z CIHEL PLNÝCH PÁLENÝCH

| $\pm 0,000 = 217,550 \text{ m n.m. Bpv}$ |

STAVBA DEMOLICE OBJEKTŮ na p.č. 1896, 1897, 1898, 1899 a 1901/1 v k.ú. ŠLAPANICE U BRNA		OBJEKT		MÍSTO STAVBY K.Ú. ŠLAPANICE U BRNA PARCELNÍ ČÍSLO: 1896, 1897, 1898, 1899, 1901/1			
INVESTOR MĚSTO ŠLAPANICE				ADRESA MASARYKOVO NÁMĚSTÍ 100/7 664 51 ŠLAPANICE			
STUPEŇ DOKUMENTACE PRO POVOLENÍ K ODSTRANĚNÍ STAVBY		ČÁST D DOKUMENTACE OBJEKTŮ		OBSAH POHLED VÝCHODNÍ POHLED ZÁPADNÍ		PARÉ	
PROJEKT VACULIK PROJEKTY STAVEB Ing. Ondřej Vaculík tel.: 774 624 440 email: ovaculik@yahoo.com		PROJEKTANT ING. ONDŘEJ VACULÍK PODPIS		ODP. PROJEKTANT ING. ONDŘEJ VACULÍK PODPIS			
		ADRESA Na Chmelnici 2020, 688 01 Uh. Brod		DATUM 2018-07-10	FORMÁT A4	MĚŘÍTKO 1 : 150	
FILE REF.: 1744_Demolice_SS_r0		PROJEKT 1744	OBJEKT 01	STUPEŇ DBP	ČÁST D	POŘ. Č. 06	REVIZE 0