




POHLED ZE ZÁPADNÍ STRANY

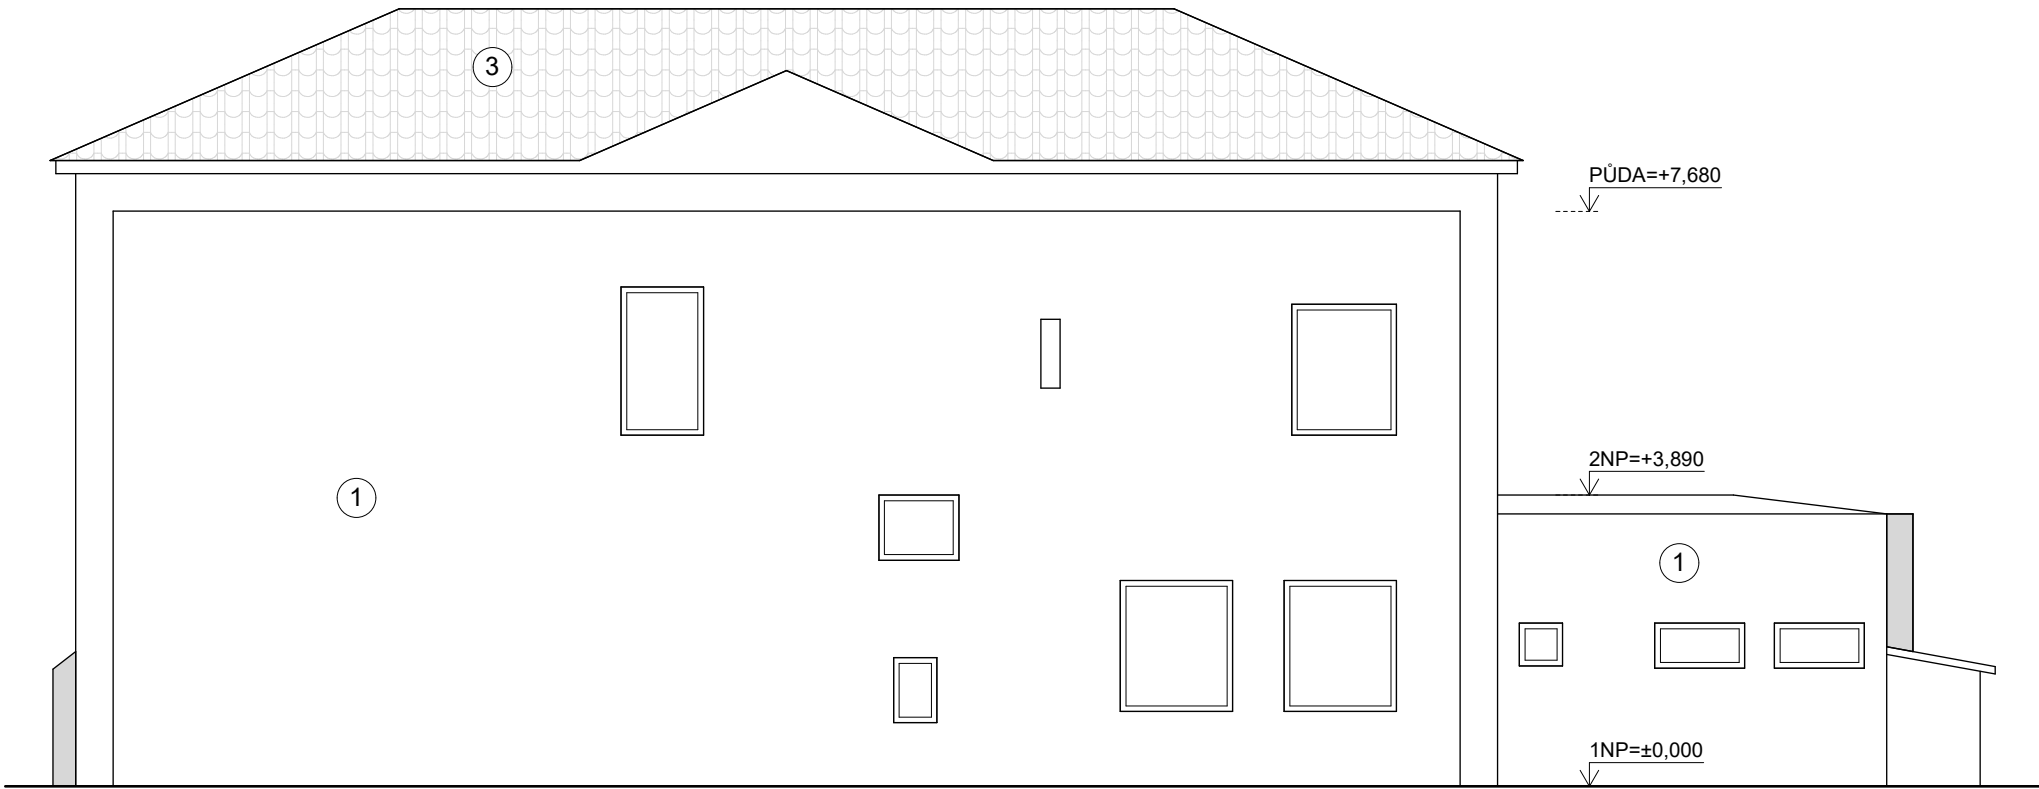


POHLED Z JIŽNÍ STRANY

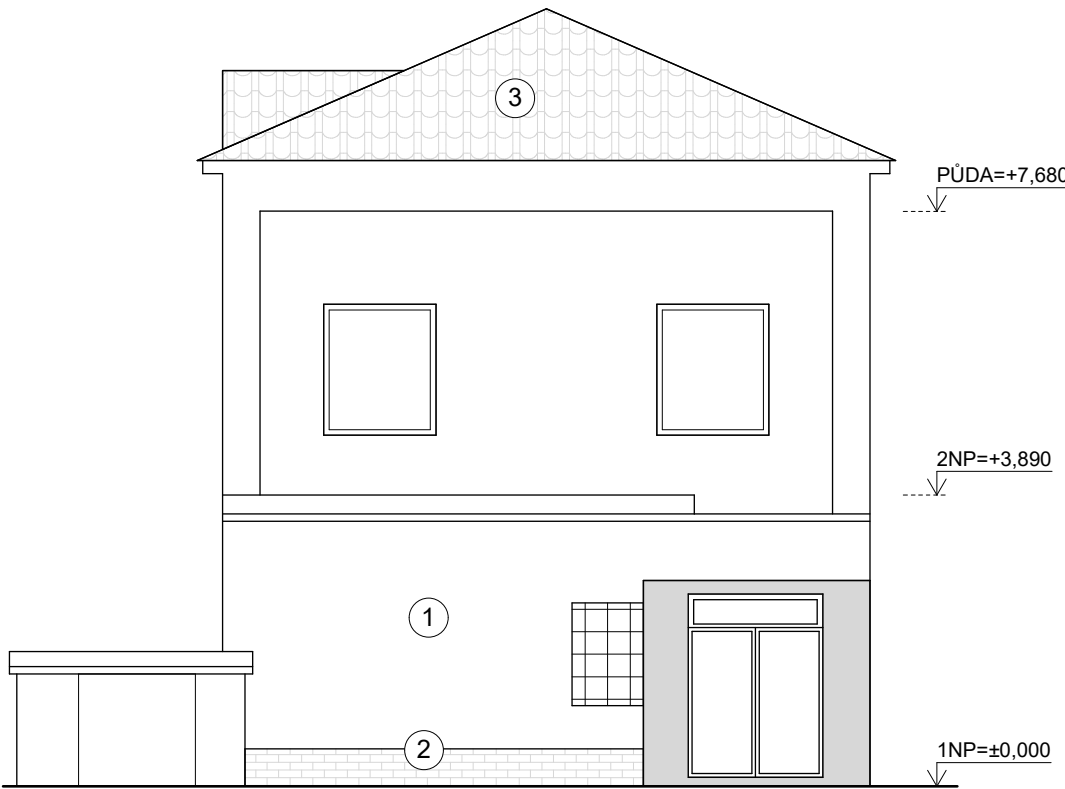

POHLED Z VÝCHODNÍ STRANY

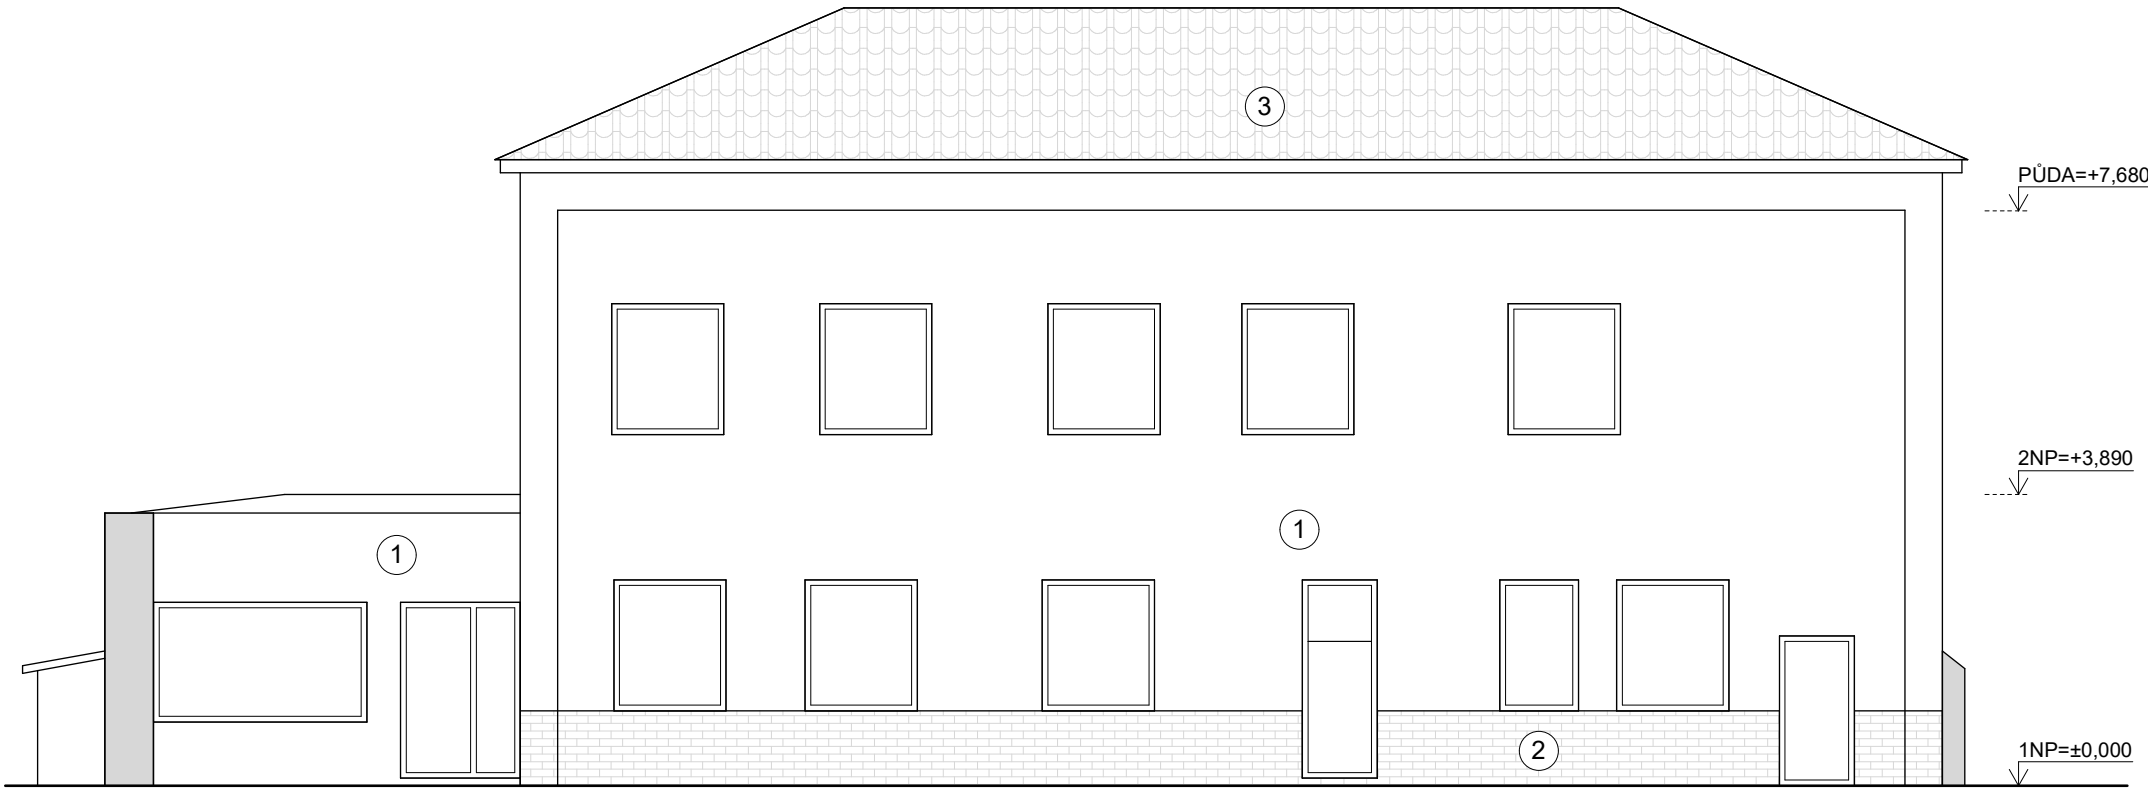

POHLED ZE SEVERNÍ STRANY

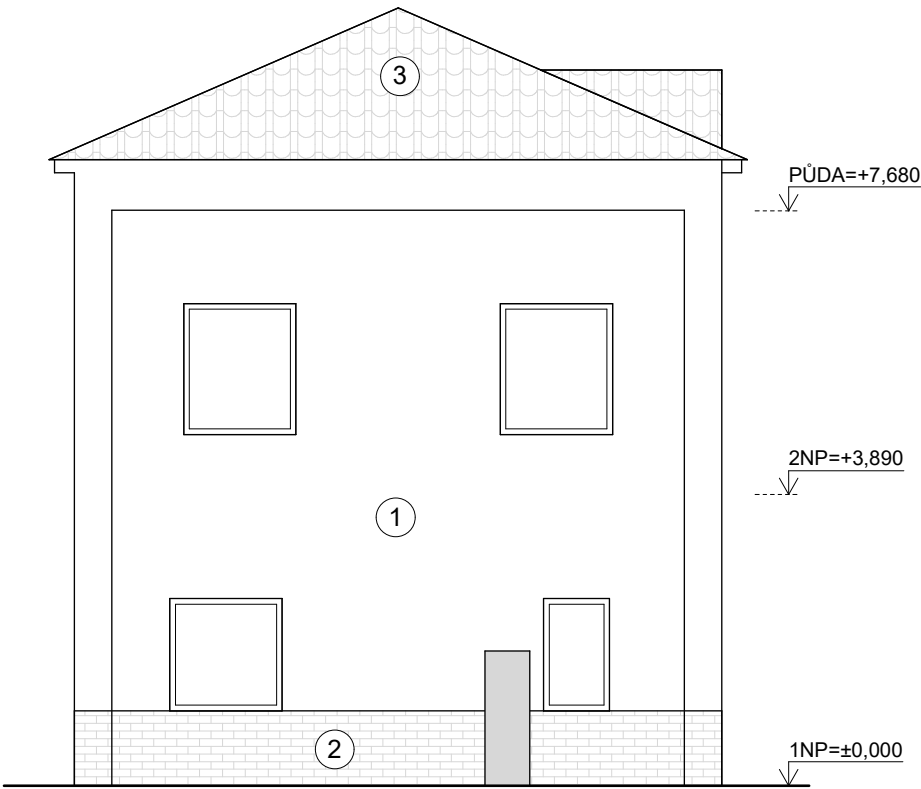

LEGENDA PLOCH

- 1

FASÁDNÍ OMÍTKA, ODSÍN BÍLÝ
- 2

KERAMICKÝ OBKLAD SOKLU, ODSÍN ČERVENÝ
- 3

STŘEŠNÍ KRYTINA, KERAMICKÁ, ODSÍN ČERVENÝ

POZNÁMKY

- DOKUMENTACE BYLA ZPRACOVÁNA NA ZÁKLADĚ INVESTOREM
- DODANÝCH PODKLADŮ A SAMOTNÉHO MĚŘENÍ OBJEKTU
- V OBJEKTU NEBYLA PROVEDENA ŽÁDNÁ SONTA

SPRÁVNÍ BUDOVA		Tato dokumentace neslouží k provedení stavby		<div><div>pkv</div><div>PKV BUILD s. r. o. Pražákova 1008/69 639 00 Brno-jih A2 TOWER</div></div>	
Vypracoval:	Bc. Vojtěch Bartek	K.Ú.:	Šlapanice u Brna [762792]	±0,000=217,400 m n. m. Bpv	
		Parc. č.:	1906/1	Výška určena odečtem z mapového serveru	
Stavebník:	Město Šlapanice, Masarykovo náměstí 100/7, 66451 Šlapanice			FORMÁT:	594×297
Akce:	PASPORTIZACE STAVEBNÍHO OBJEKTU na adrese Šlapanice, Lidická 316/28			DATUM:	07/2019
				MĚŘITKO:	1:100
Výkres:	POHLEDY			Č. VÝKRESU:	04