


autor :		Ing. arch. Michaela Jandová	
projektant :		Ing. arch. Michaela Jandová	
investor :		Město Šlapanice, Masarykovo náměstí 100/7, 664 51 Šlapanice	
název akce :		datum :	leden 2022
Rekonstrukce objektu Masarykovo náměstí 1664/6 Šlapanice		stupeň :	DPS
část dokumentace :		měřítko :	-
D1.1 - Architektonicko-stavební řešení		č. výkresu :	20
Výpis truhlářských výrobků			



KUBE, s.r.o.
 atelier@kubecz
 Horava 68, 616 00 Brno
 +420 549 216 544


autor :	Ing. arch. Michaela Jandová
projektant :	Ing. arch. Michaela Jandová
investor :	Město Šlapanice, Masarykovo náměstí 100/7, 664 51 Šlapanice
název akce :	datum : leden 2022
Rekonstrukce objektu Masarykovo náměstí 1664/6 Šlapanice	stupeň : DPS
část dokumentace :	měřítko : 1:20
D1.1 - Architektonicko-stavební řešení	č. výkresu : 2
Výpis truhlářských výrobků - T01 návrh kuchyně	



KUBE, s. r. o.
atelier@kubecz

Horava 68, 616 00 Brno
+420 549 216 544

POHLED 01

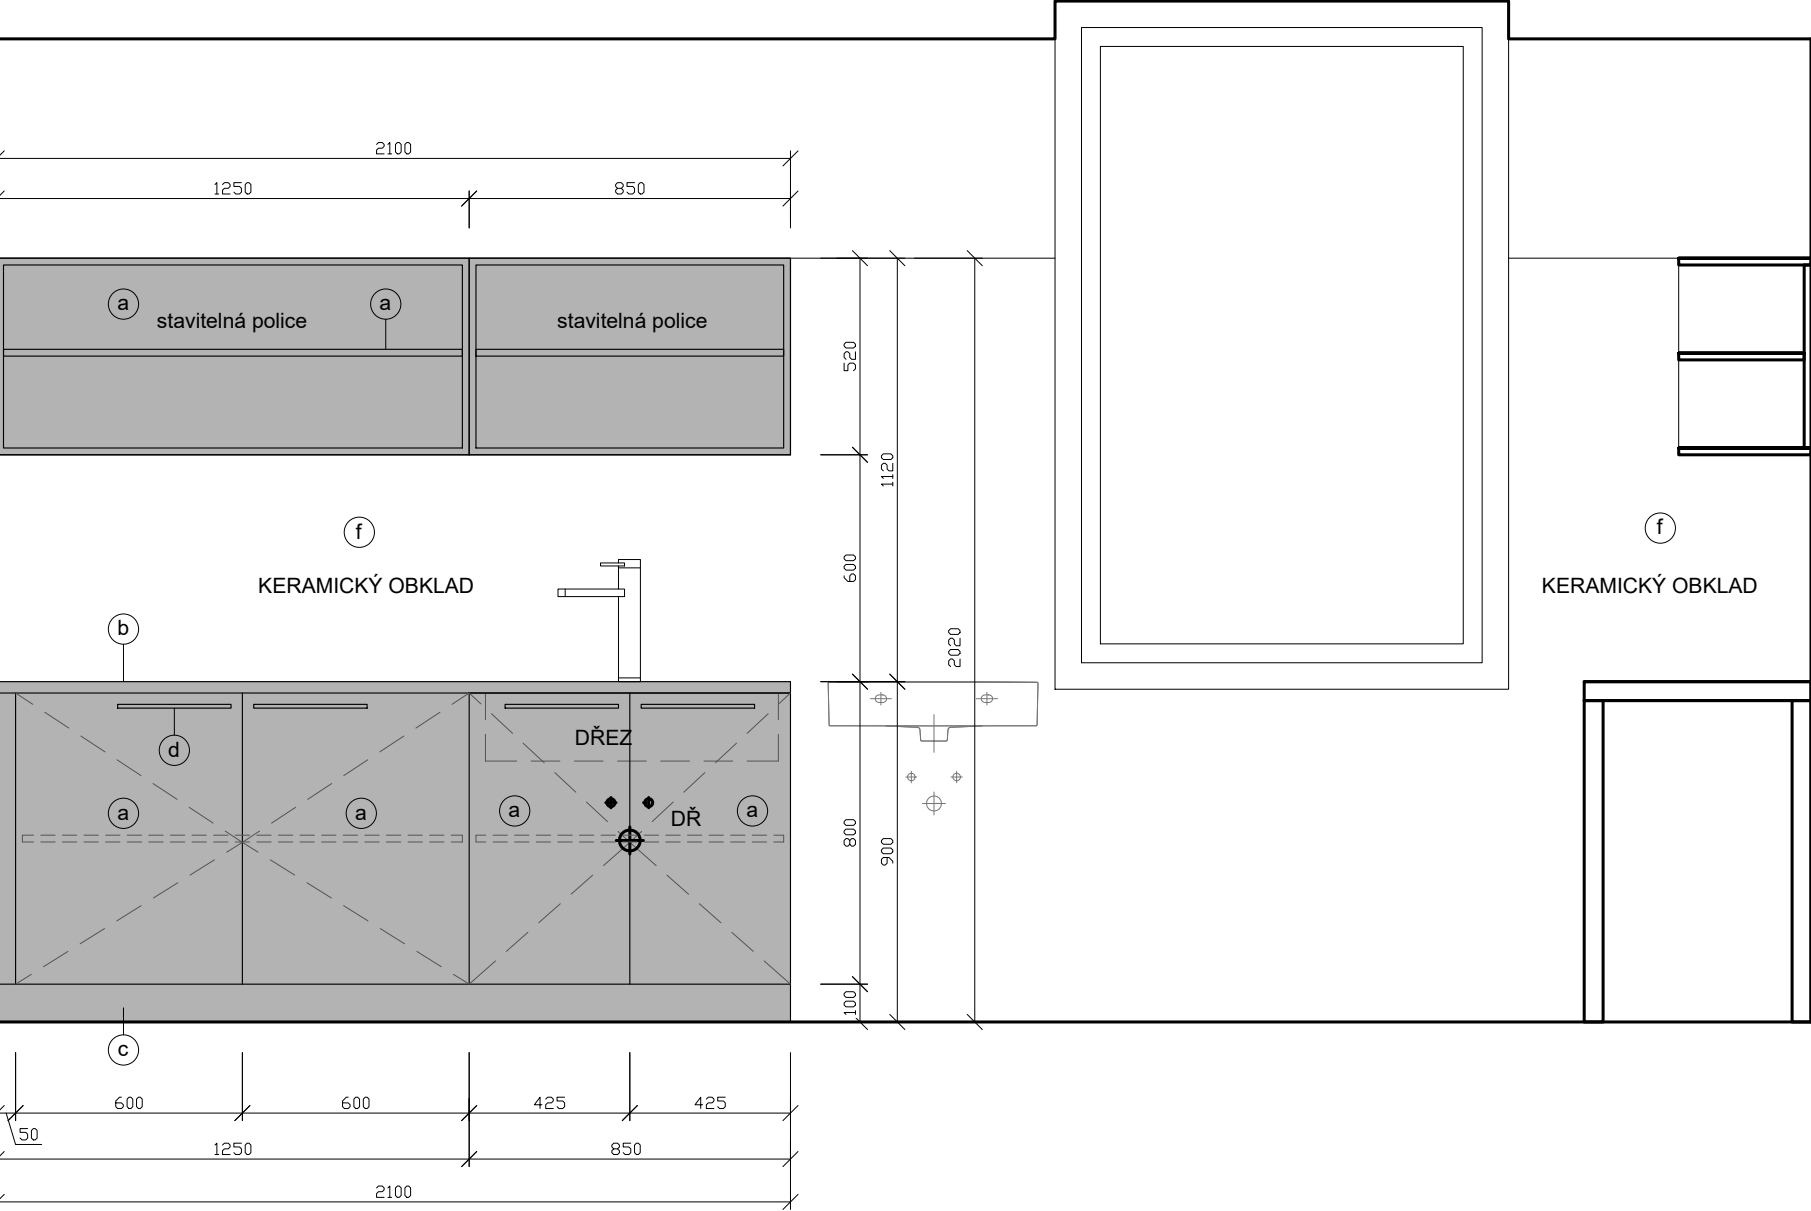

LEGENDA MATERIÁLŮ :

- a. dvířka a pohledové části skříněk - LTD , barva světle šedá, hrana ABS, tl. 1mm
 - b. pracovní deska - MDF vlhkuodolná, tl. 28mm, barva světle šedá, hrana postformingová rovná
 - c. sokl - povrch nerez
 - d. úchytka - montáž na dvířka, materiál hliník, délka 300 mm
 - e. sestava nerezových modulů kuchyně
 - f. otěrová deska - keramický obklad (dodávka stavby)
- provedení korpusů - LTD, barva šedá PE 0162
 - dřezy a spotřebiče dle části dokumentace ZTI
 - kování - skryté plnovýsuvy s tlumením dojezdu a dotahem

autor :	Ing. arch. Michaela Jandová
projektant :	Ing. arch. Michaela Jandová
investor :	Město Šlapanice, Masarykovo náměstí 100/7, 664 51 Šlapanice
název akce : Rekonstrukce objektu Masarykovo náměstí 1664/6 Šlapanice část dokumentace : D1.1 - Architektonicko-stavební řešení Výpis truhlářských výrobků - T01 návrh kuchyně	datum : leden 2022
	stupeň : DPS
	měřítko : 1:20
	č. výkresu : 3


KUBE

ARCHITEKTI

KUBE, s.r.o.
atelier@kubecz

Horova 68, 616 00 Brno
+420 549 216 544

POHLED 02

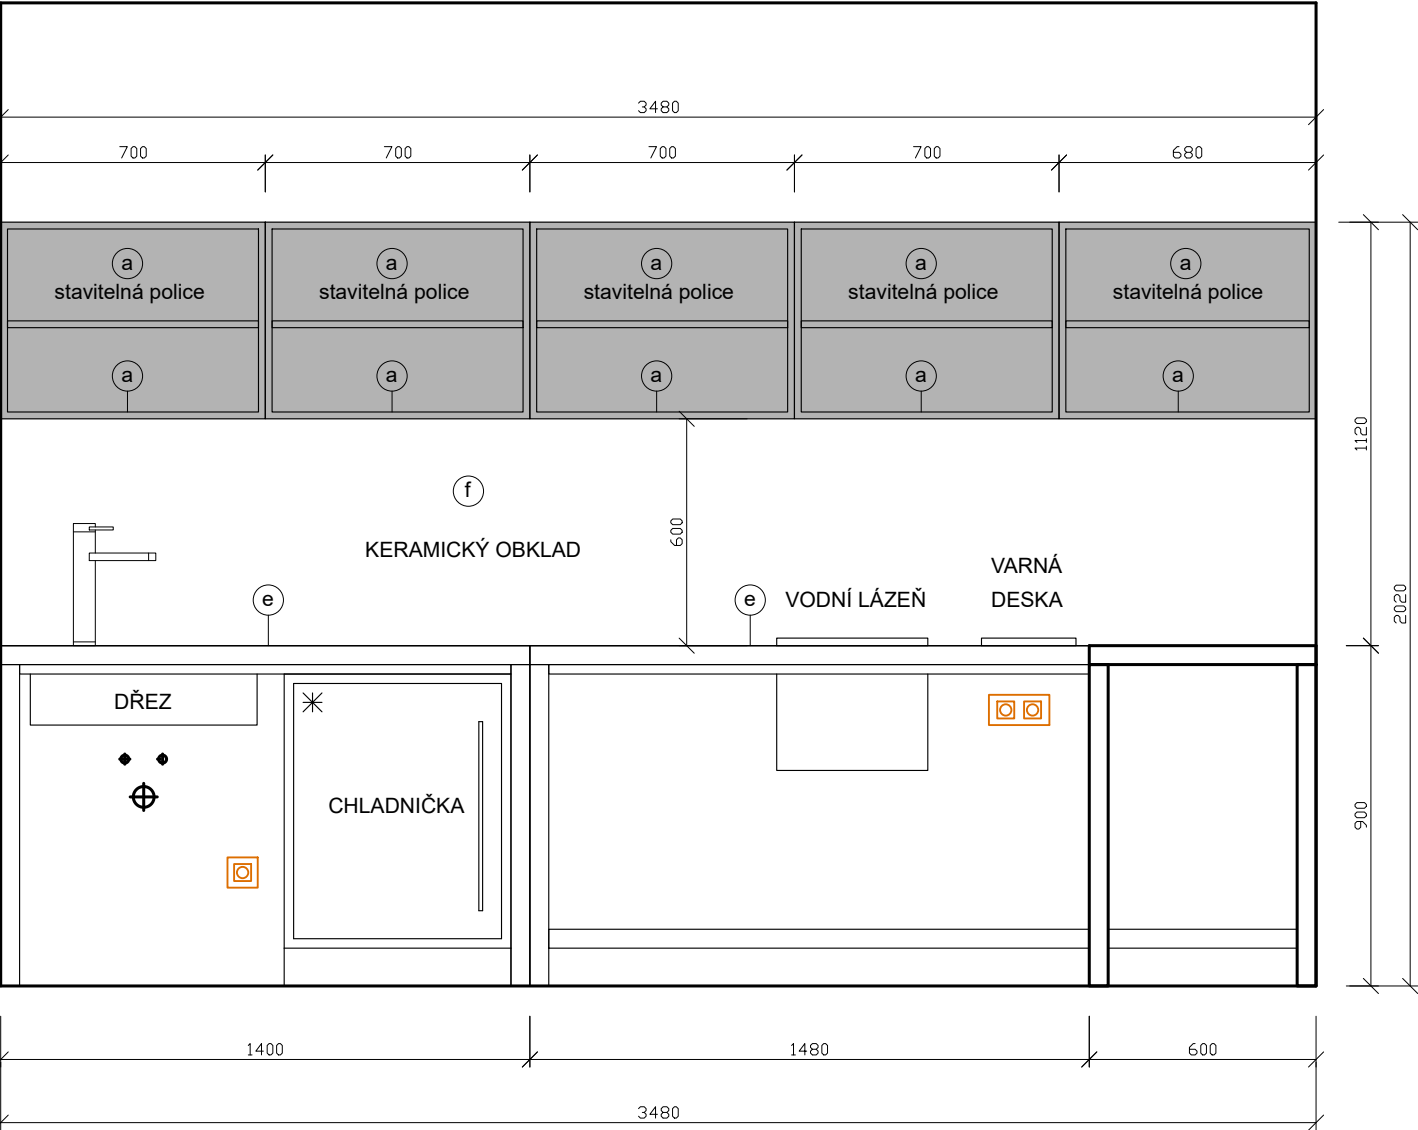

LEGENDA MATERIÁLŮ :

- a. dvířka a pohledové části skříněk - LTD , barva světle šedá, hrana ABS, tl. 1mm
 - b. pracovní deska - MDF vlhkuodolná, tl. 28mm, barva světle šedá, hrana postformingová rovná
 - c. sokl - povrch nerez
 - d. úchytka - montáž na dvířka, materiál hliník, délka 300 mm
 - e. sestava nerezových modulů kuchyně
 - f. otěrová deska - keramický obklad (dodávka stavby)
- provedení korpusů - LTD, barva šedá PE 0162
 - dřezy a spotřebiče dle části dokumentace ZTI
 - kování - skryté plnovýsuvy s tlumením dojezdu a dotahem


autor :	Ing. arch. Michaela Jandová
projektant :	Ing. arch. Michaela Jandová
investor :	Město Šlapanice, Masarykovo náměstí 100/7, 664 51 Šlapanice
název akce :	datum : leden 2022
Rekonstrukce objektu Masarykovo náměstí 1664/6 Šlapanice	stupeň : DPS
část dokumentace :	měřítko : 1:20
D1.1 - Architektonicko-stavební řešení	č. výkresu : 4
Výpis truhlářských výrobků - T01 návrh kuchyně	

KUBE
ARCHITEKTI

KUBE, s.r.o.
atelier@kubecz

Horova 68, 616 00 Brno
+420 549 216 544

POHLED 03

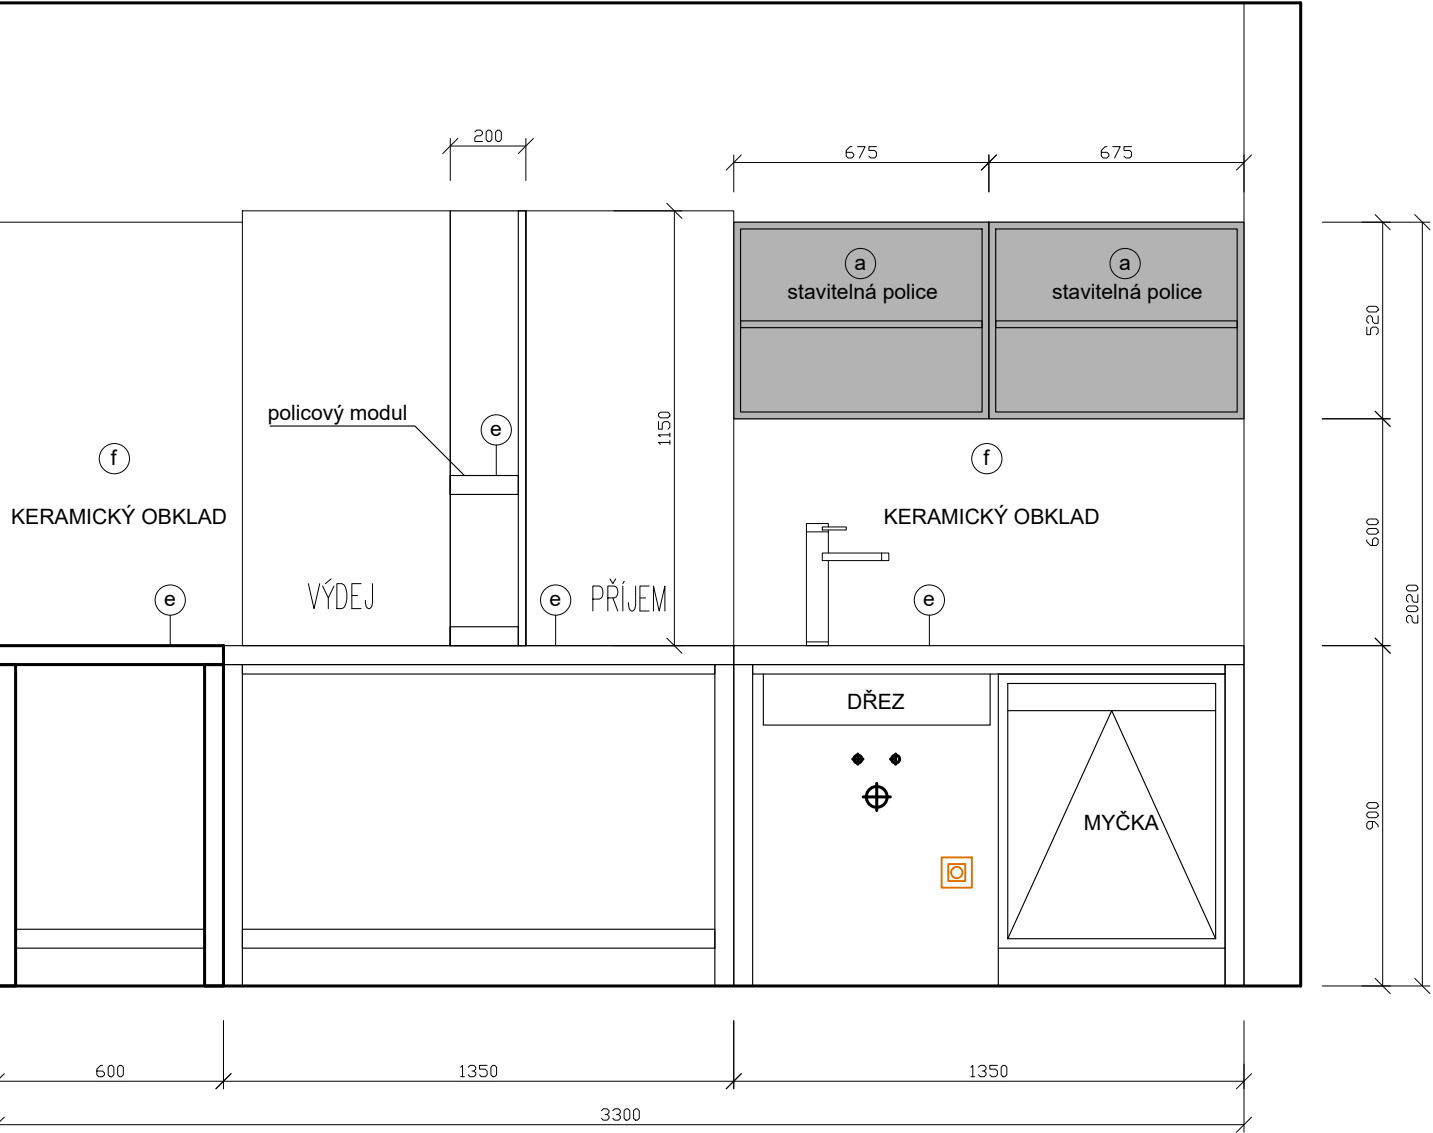

LEGENDA MATERIÁLŮ :

- a. dvířka a pohledové části skříněk - LTD , barva světle šedá, hrana ABS, tl. 1mm
 - b. pracovní deska - MDF vlhkuodolná, tl. 28mm, barva světle šedá, hrana postformingová rovná
 - c. sokl - povrch nerez
 - d. úchytka - montáž na dvířka, materiál hliník, délka 300 mm
 - e. sestava nerezových modulů kuchyně
 - f. otěrová deska - keramický obklad (dodávka stavby)
- provedení korpusů - LTD, barva šedá PE 0162
 - dřezy a spotřebiče dle části dokumentace ZTI
 - kování - skryté plnovýsuvy s tlumením dojezdu a dotahem

autor :	Ing. arch. Michaela Jandová
projektant :	Ing. arch. Michaela Jandová
investor :	Město Šlapanice, Masarykovo náměstí 100/7, 664 51 Šlapanice
název akce :	datum : leden 2022
Rekonstrukce objektu Masarykovo náměstí 1664/6 Šlapanice	stupeň : DPS
část dokumentace :	měřítko : 1:20
D1.1 - Architektonicko-stavební řešení	č. výkresu : 5
Výpis truhlářských výrobků - T01 návrh kuchyně	

