



POHLED JIHOZÁPADNÍ

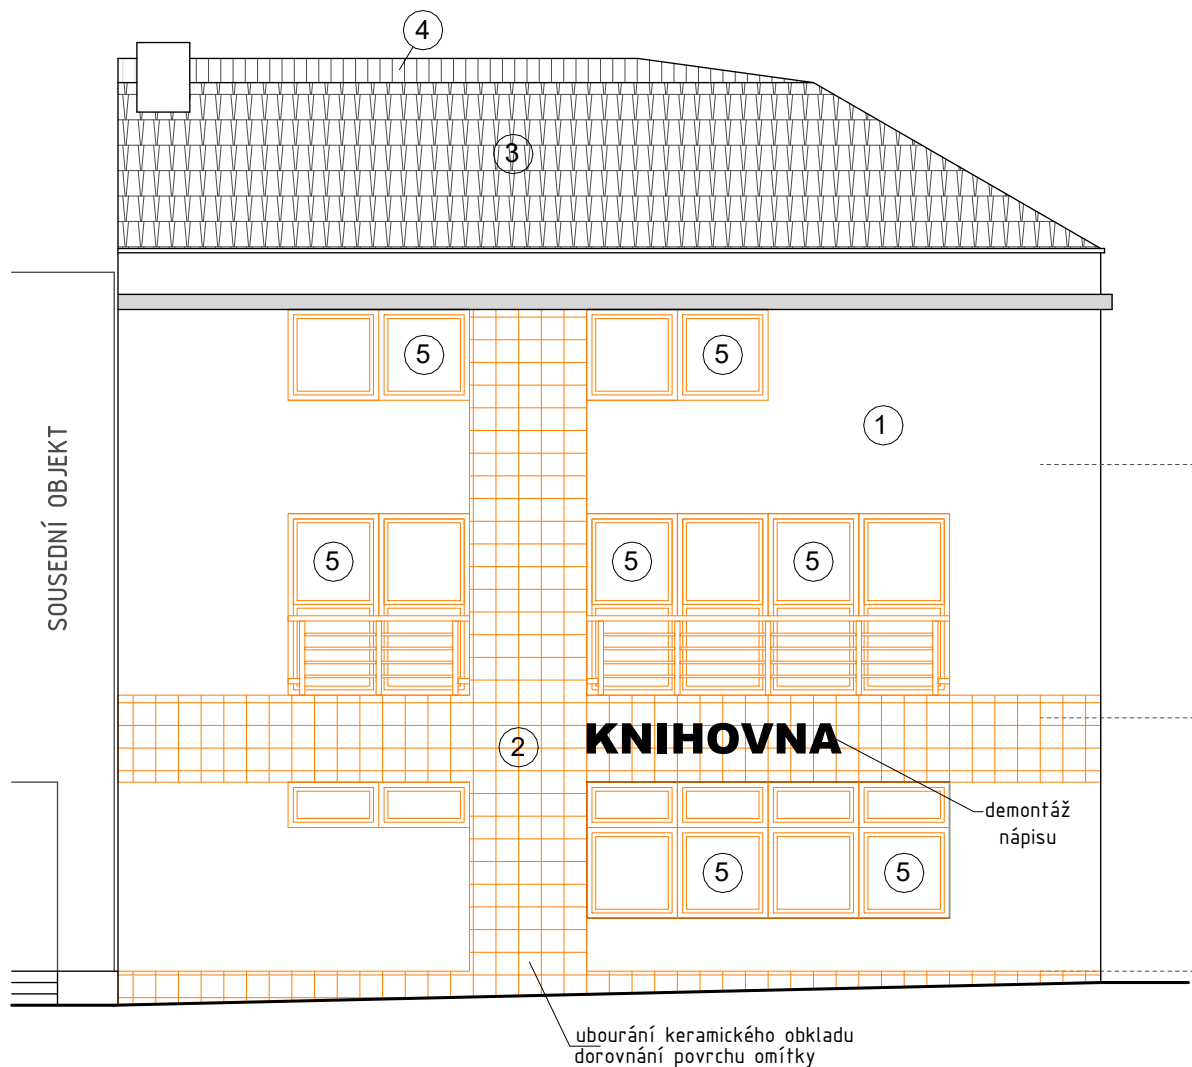


POHLED SEVEROVÝCHODNÍ

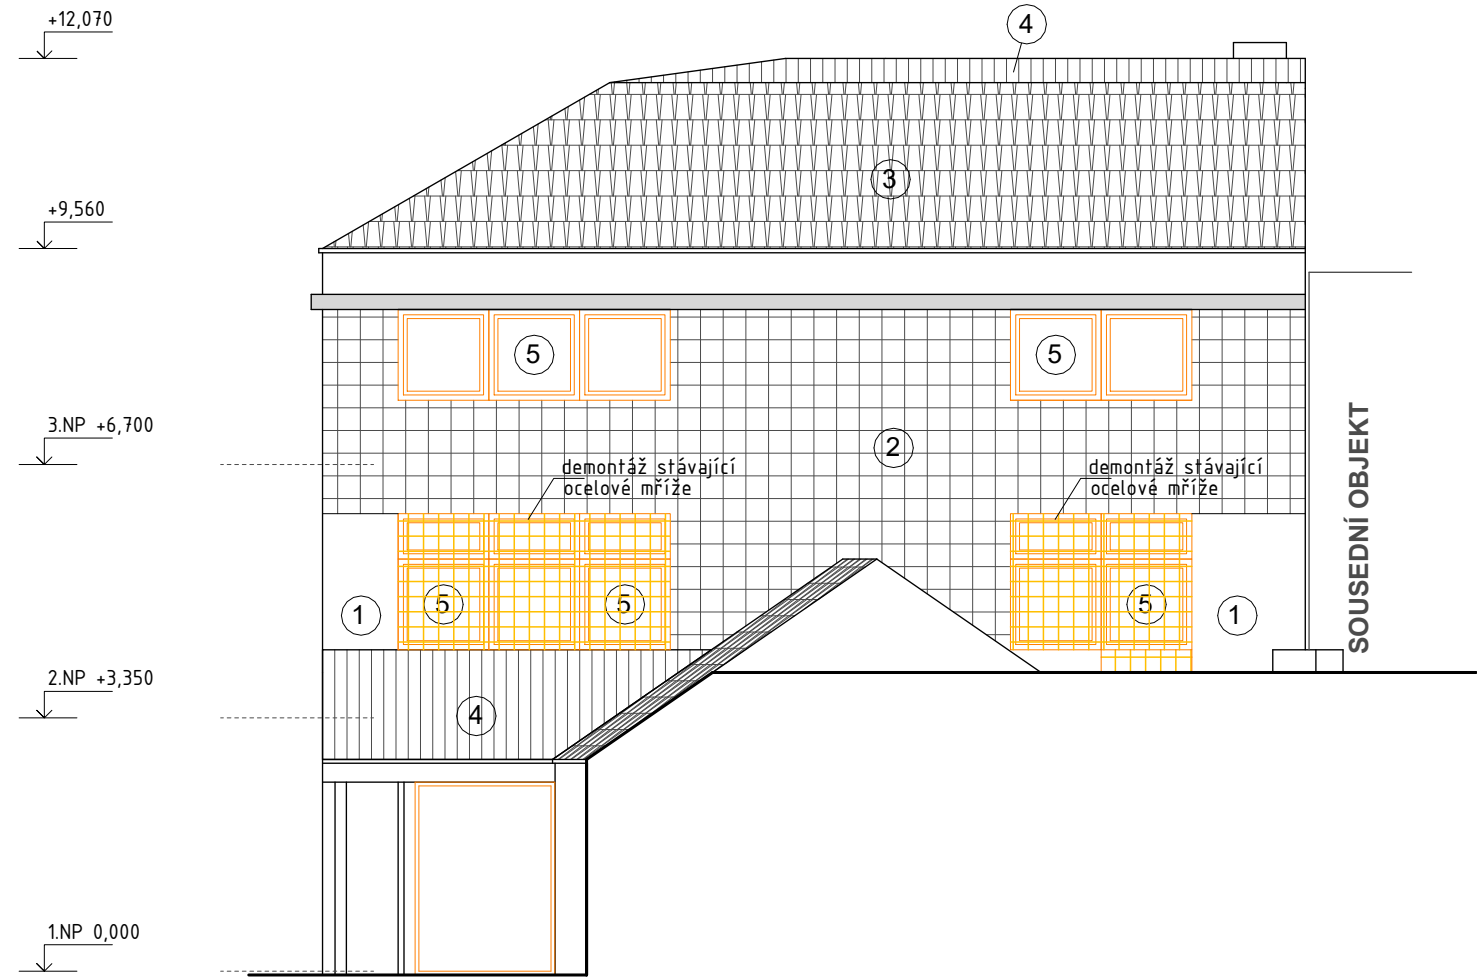

LEGENDA MATERIÁLŮ:

- ① FASÁDNÍ OMÍTKA - barva bílá
- ② KERAMICKÝ OBKLAD - barva žlutá
- ③ KERAMICKÁ KRYTINA - barva červená/modrá
- ④ PLECHOVÁ KRYTINA - barva šedá
- ⑤ VÝPLNĚ OTVORŮ - barva hnědá

 BOURANÉ KONSTRUKCE

autor :	Ing. arch. Michaela Jandová	 <div>KUBE, s. r. o. Horova 68, 616 00 Brno atelier@kuba.cz +420 549 216 544</div>
projektant :	Ing. arch. Michaela Jandová	
investor :	Město Šlapanice, Masarykovo náměstí 100/7, 664 51 Šlapanice	
název akce :	Rekonstrukce objektu Masarykovo náměstí 1664/6 Šlapanice	
část dokumentace :	D1.1 - Architektonicko-stavební řešení	
Pohled JZ, SV - stávající stav + bourání		
datum :		leden 2022
stupeň :		DPS
měřítko :		1:100
č. výkresu :		05