


STŘECHA SOUSEDNÍHO OBJEKTU

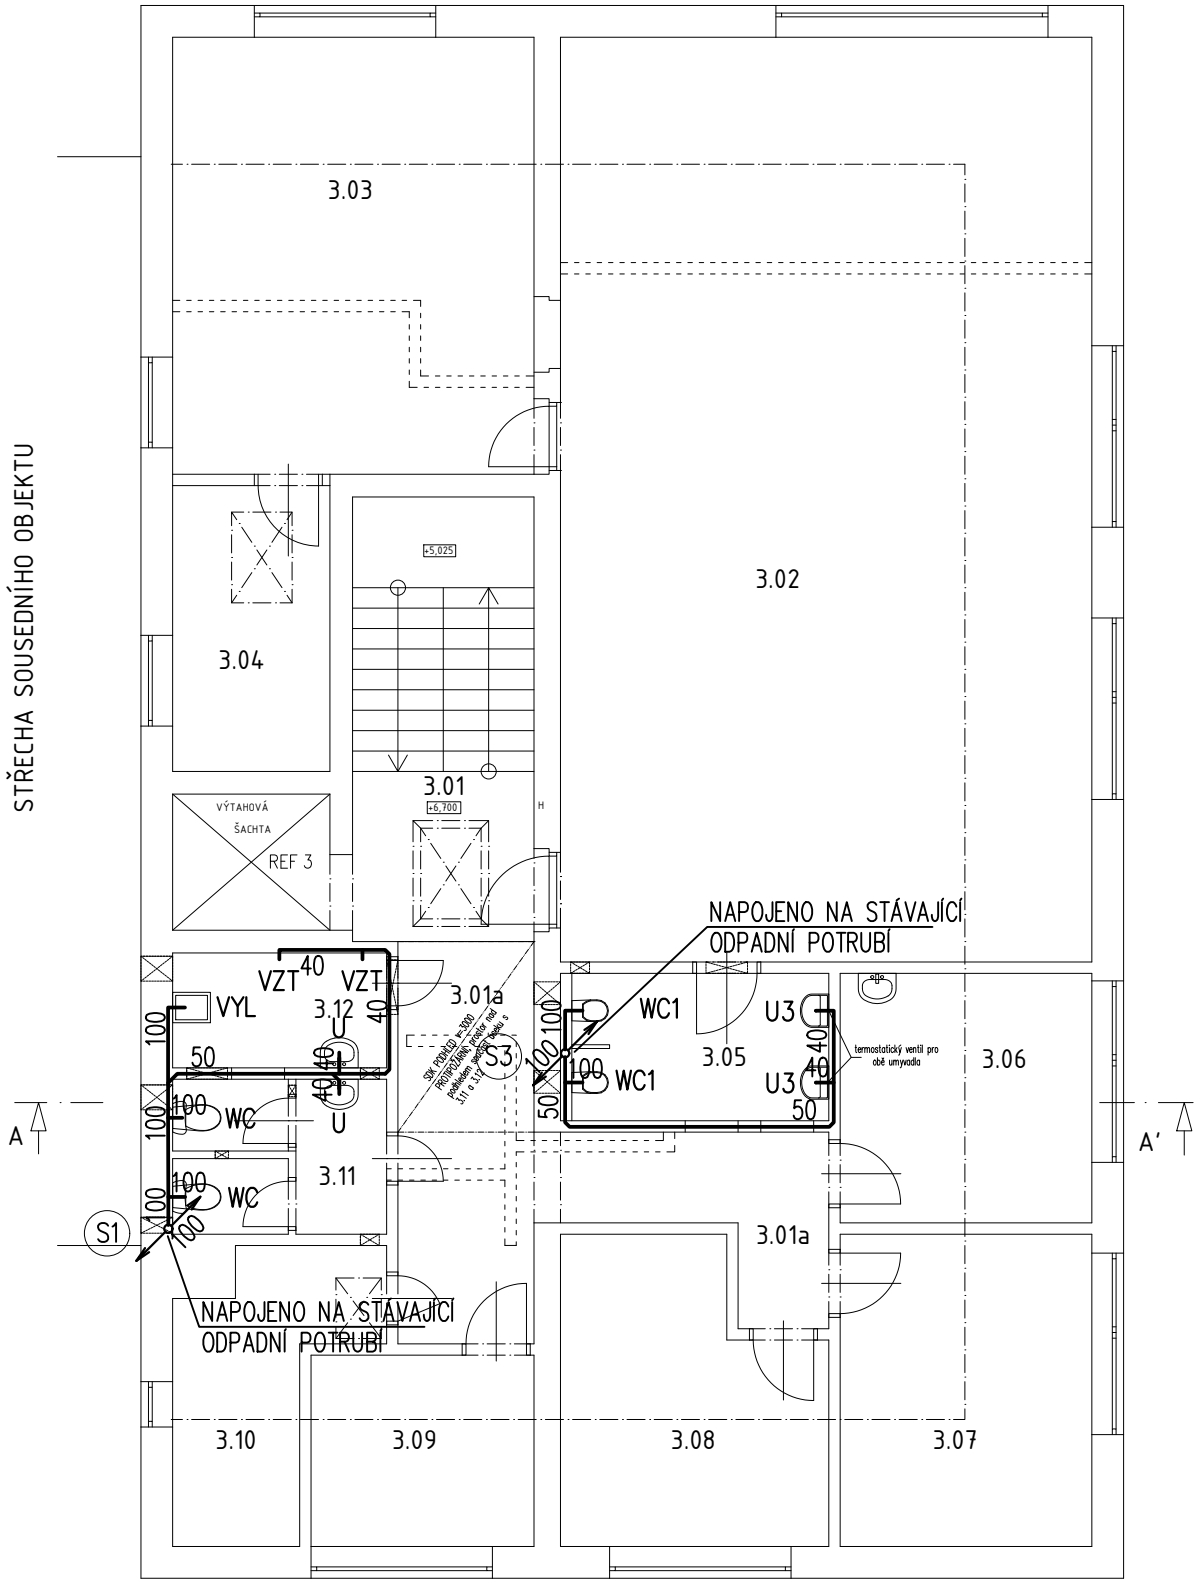

LEGENDA POTRUBÍ

S3 ————— SPLAŠKOVÁ KANALIZACE

LEGENDA ZAŘIZOVACÍCH PŘEDMĚTŮ

VIZ. TECHNICKÁ ZPRÁVA

TABULKA MÍSTNOSTÍ 3.NP

OZN.	NÁZEV	plocha [m²]
3.01	CHODBA, SCHODIŠTĚ	14,30
3.01a	CHODBA	15,90
3.02	RELAXAČNÍ MÍSTNOST	86,00
3.03	KANCELÁŘ ŘEDITELKY MŠ	27,80
3.04	ARCHIV	7,90
3.05	WC	6,90

3.06	SKLAD KROJŮ	11,00
3.07	SKLAD	13,70
3.08	KANCELÁŘ	12,80
3.09	KANCELÁŘ	7,50
3.10	KOTELNA	7,60
3.11	WC	5,60
3.12	ÚKLIDOVÁ MÍSTNOST	4,30

autor :	Ing. arch. Michaela Jandová		
projektant :	Ing. Zbyněk Remeš		
investor :	Město Šlapanice, Masarykovo náměstí 100/7, 664 51 Šlapanice		
název akce :	Rekonstrukce objektu Masarykovo náměstí 1664/6 Šlapanice		
část dokumentace :	D1.6 Zdravotně technické instalace		
Kanalizace půdorys 3.NP		datum :	leden 2022
		stupeň :	DPS
		měřítko :	1:100
		č. výkresu :	04