




KERAMICKÝ LÍCOVÝ OBKLAD 240/70/14 mm BÍLÝ ODSTÍN - VODOROVNÉ KLADENÍ

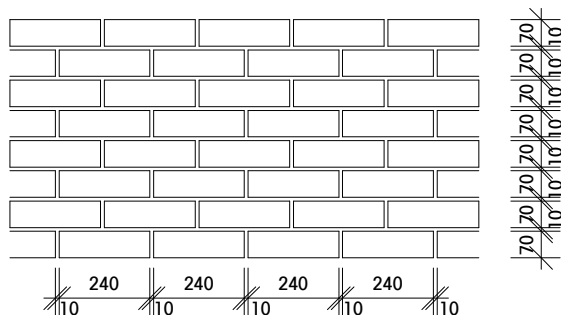

KERAMICKÝ LÍCOVÝ OBKLAD 240/70/14 mm BÍLÝ ODSTÍN - SVISLÉ KLADENÍ

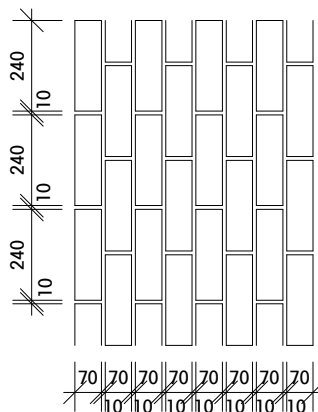

DETAIL NÁROŽÍ - ROHOVÝ PÁSEK M 1:10

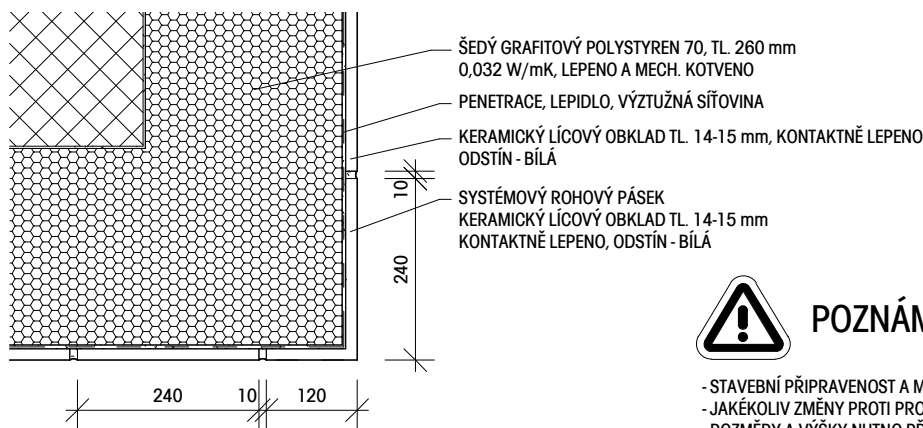

POZNÁMKA

- STAVEBNÍ PŘÍPRAVENOST A MONTÁŽ PROVÉST DLE TECH. PODKLADŮ DODAVATELE OBKLADŮ
- JAKÉKOLIV ZMĚNY PROTI PROVÁDĚCÍ DOKUMENTACI NUTNO KONZULOVAT S GP
- ROZMĚRY A VÝSKY NUTNO PŘÍPŮSOBIT ÚDAJŮM ZJIŠTĚNÝM NA STAVENÍŠTI
- PŘI ZJIŠTĚNÍ ROZDÍLU NA STAVENÍŠTI OPROTI PROJEKTOVÉ DOKUMENTACI, NUTNO KONTAKTOVAT GP
- CELÝ DETAIL NUTNO REALIZOVAT DLE TECHNICKÝCH PODKLADŮ DODAVATELŮ FASÁDY A OBKLADŮ
- NUTNO ZPRACOVAT VÝROBNÍ DOKUMENTACI



S-JTSK / Bpv

0,000 = 235,660 m n.m.

Zodpovědný projektant :

Ing. Roman Koplík
Brněnská 28,
664 51 Šlapanice

e-mail. rkoplik@centrum.cz
tel. 725 128 181

Vedoucí projektu :

ČTYŘSTĚN s.r.o.
Ing. arch. Milan Joja
Husova 355/13,
602 00 Brno

e-mail. joja@ctyristen.eu
tel. 731 842 430

Hlavní inženýr projektu :

Ing. Roman Koplík
Brněnská 28,
664 51 Šlapanice

e-mail. rkoplik@centrum.cz
tel. 725 128 181

Zpracoval / kreslil :

Ing. Roman Koplík

Kontroloval :

Ing. arch. Milan Joja

název stavby :

MŠ HUSOVA ŠLAPANICE

místo stavby :

k.ú. ŠLAPANICE U BRNA [762792]
č.parc. 2418

objednatel :

Město Šlapanice
Masarykovo nám. 100/7, 664 51 Šlapanice

Autorizace:

stupeň PD DPS - dokumentace pro provedení stavby

datum 10/2021

část projektové dokumentace :

D.1.1 - ARCHITEKTONICKO STAVEBNÍ ŘEŠENÍ

stavební objekt :

SO 02 - MATEŘSKÁ ŠKOLA

název výkresu :

DETAIL O - KERAMICKÝ OBKLAD - SCHÉMA KLADENÍ

zakázka č.

20_001

formátů A4

měřítko

1:10

výkres č.

paré č.

D131