




PŮDORYS SCHODIŠTĚ 1.NP
M 1 : 20

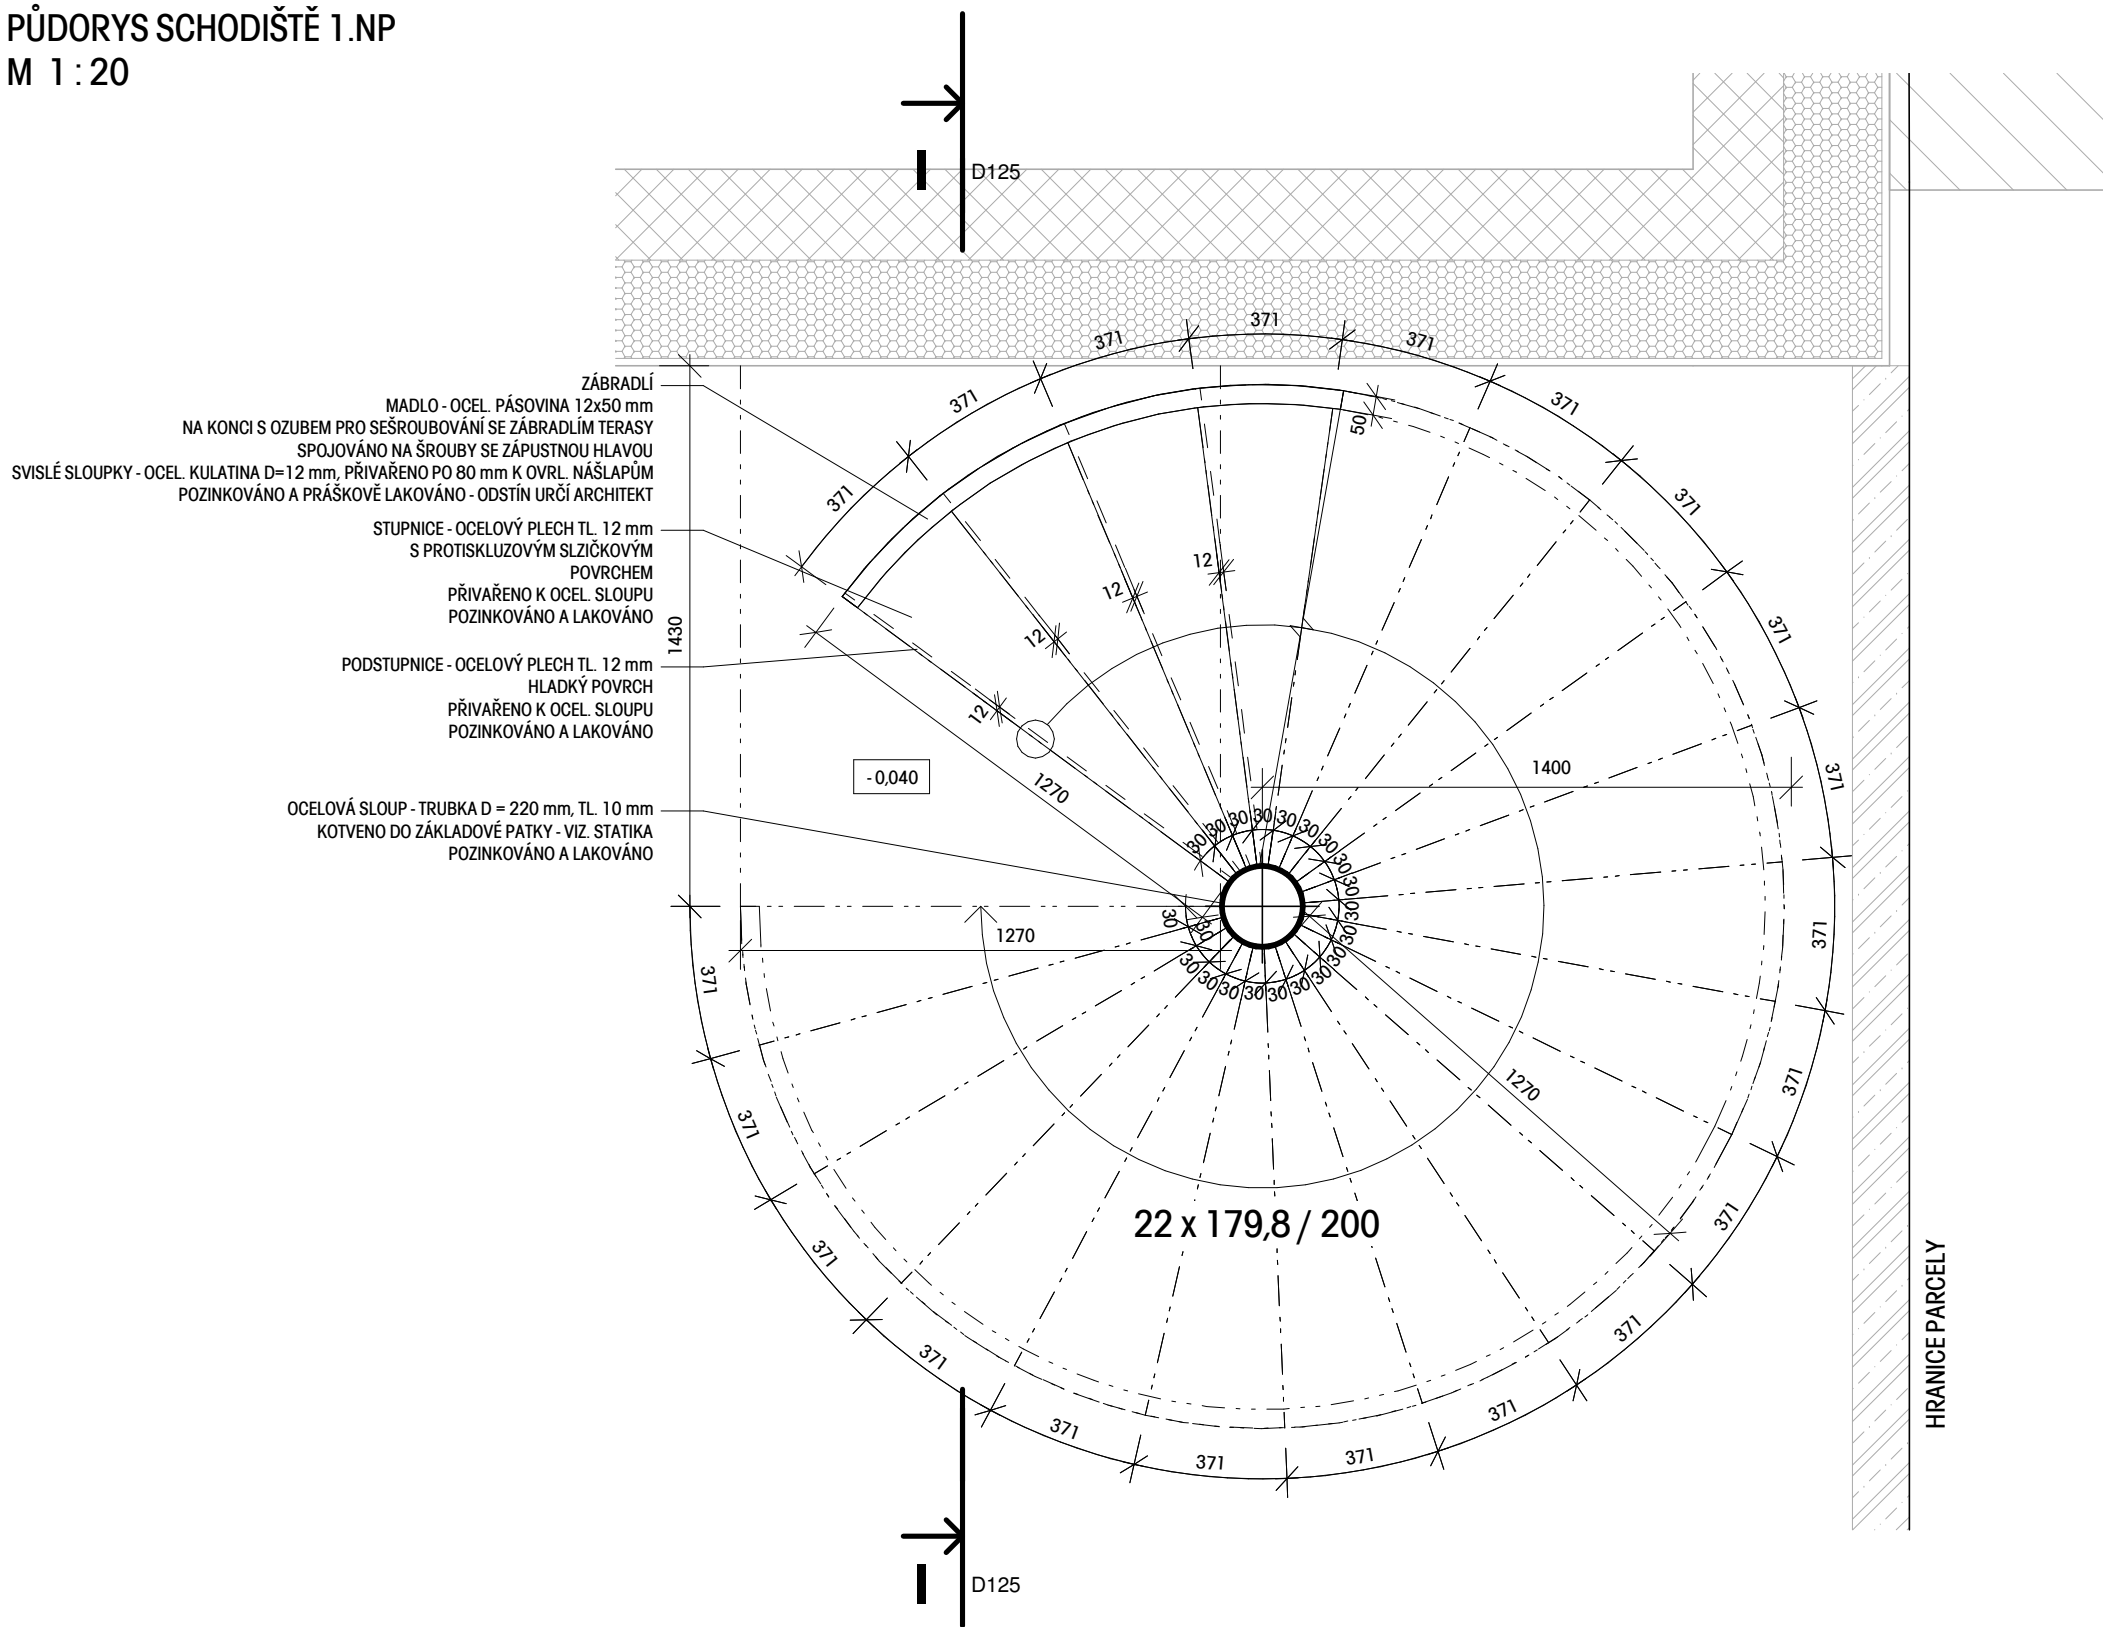


PŮDORYS SCHODIŠTĚ 2.NP
M 1 : 20

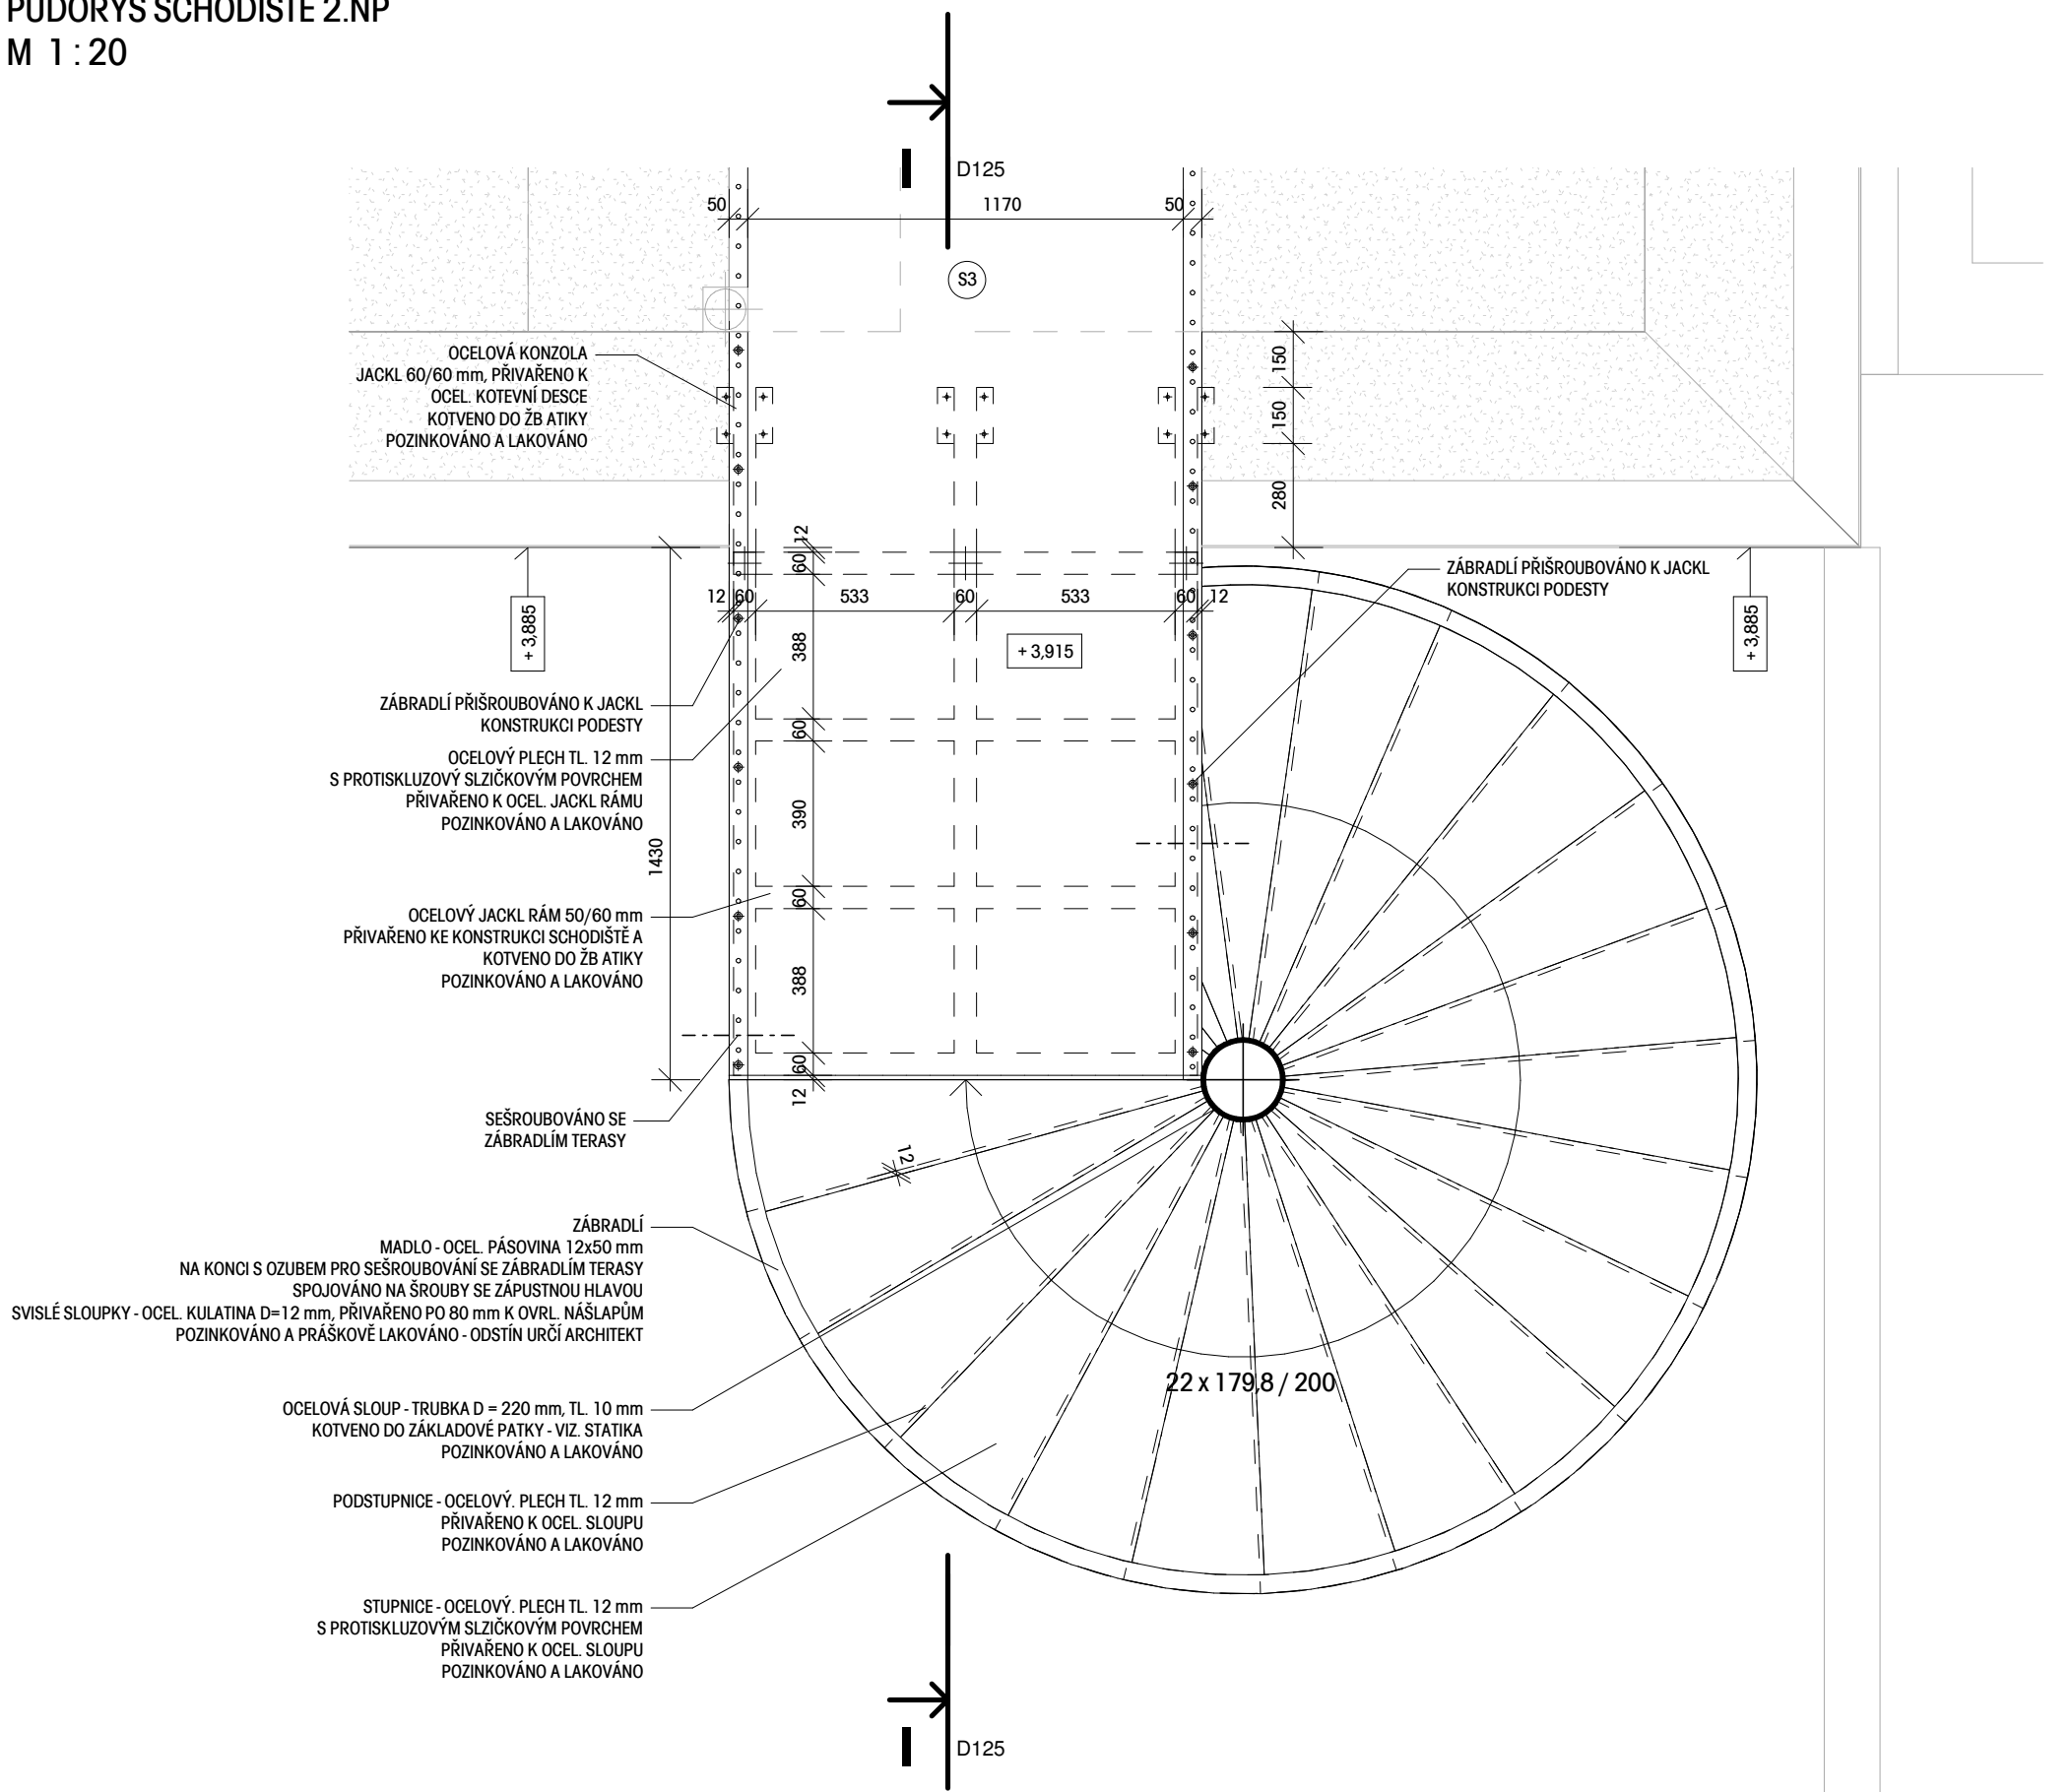

ŘEZ I
M 1 : 20

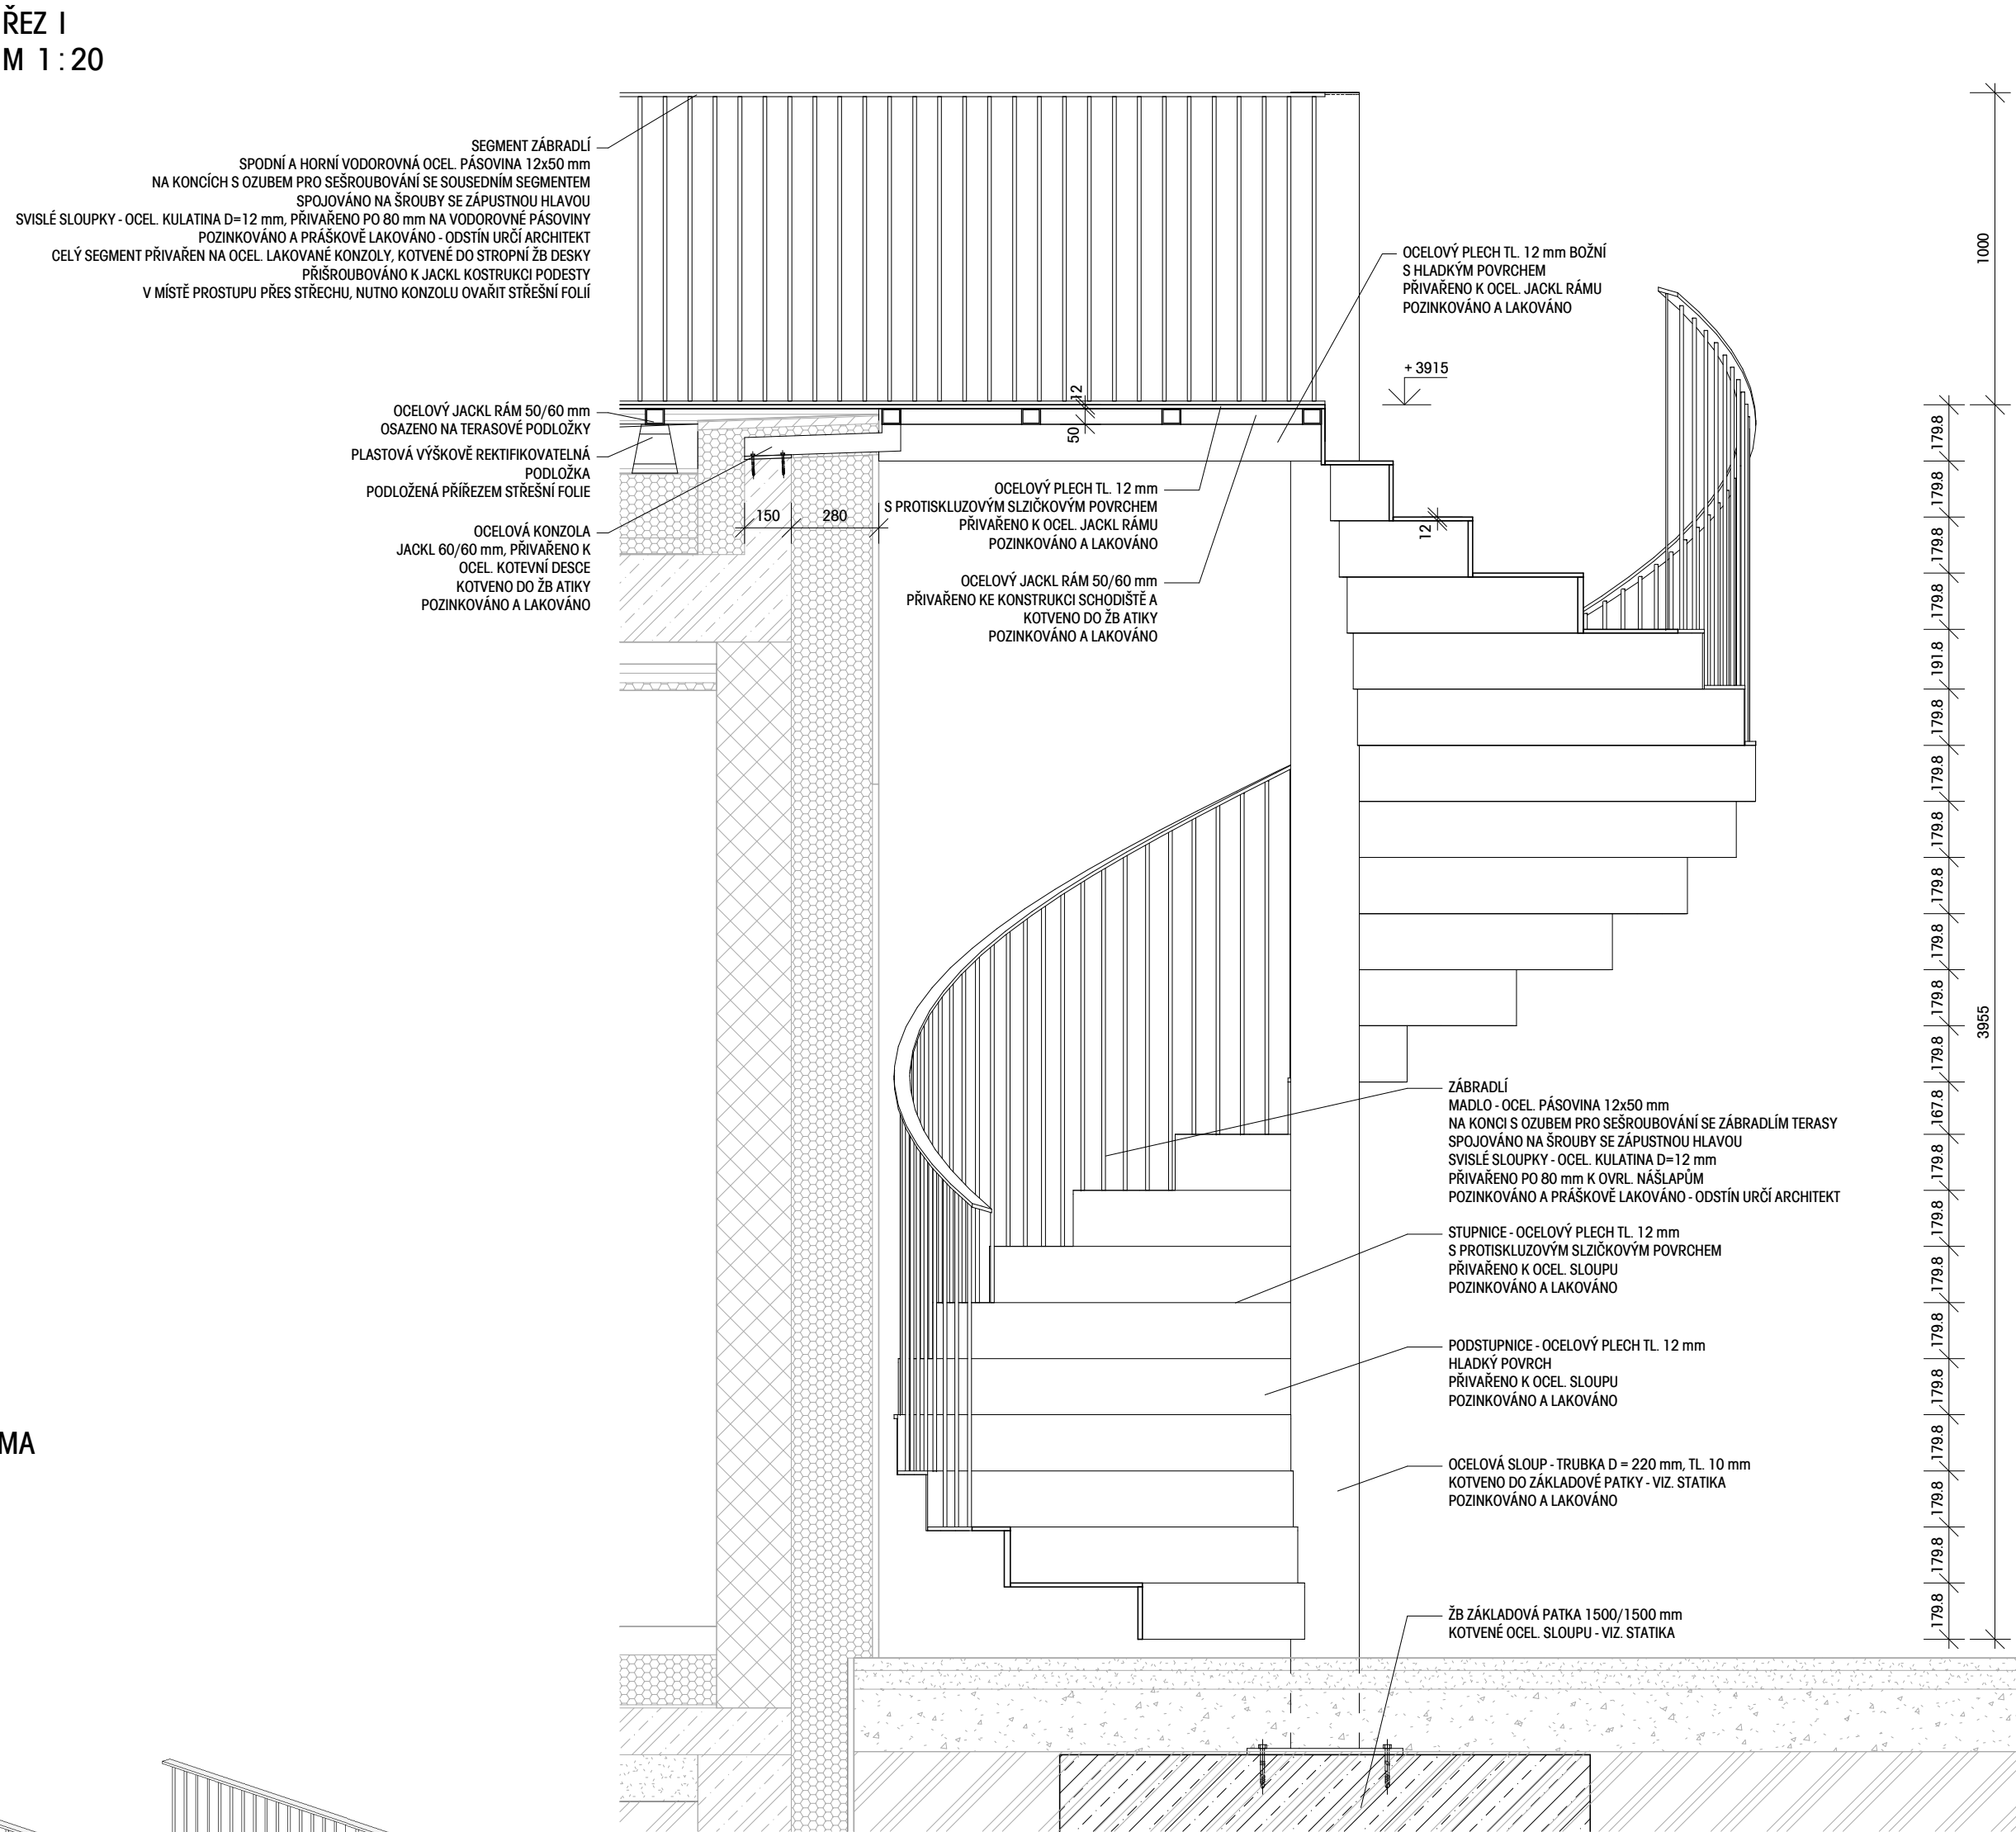

3D SCHÉMA

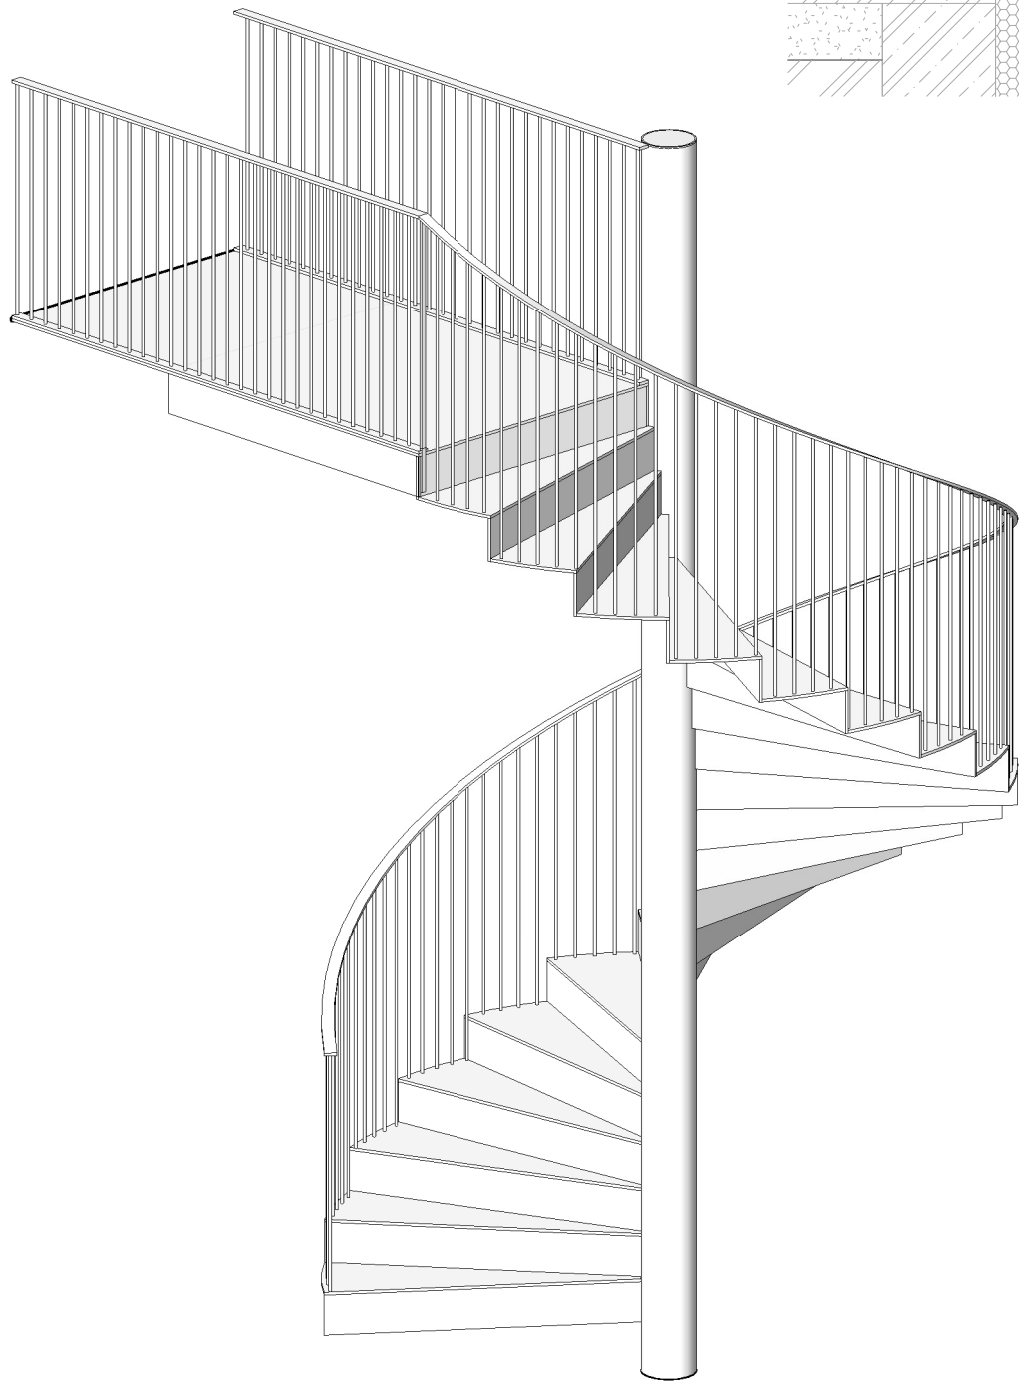

POZNÁMKA

- PŘED ZAHÁJENÍM PRACÍ NUTNO ZPRACOVAT PODROBNOU ZÁMEČNICKOU DÍLENSKOU DOKUMENTACI
- JAKÉKOLIV ZMĚNY PROTI PROVÁDĚCÍ DOKUMENTACI NUTNO KONZULOVAT S GP
- ROZMĚRY A VÝŠKY NUTNO PŘIZPŮSOBIT ÚDAJŮM ZJIŠTĚNÝM NA STAVENÍŠTI
- PŘI ZJIŠTĚNÍ ROZDÍLŮ NA STAVENÍŠTI OPROTI PROJEKTOVÉ DOKUMENTACI, NUTNO KONTAKTOVAT GP
- VEŠKERÉ PRVKY BUDOU POZINKOVÁNY A PRAŠKOVĚ LAKOVÁNY
- PŘESNÉ DIMENZE A ZPŮSOB KOTVENÍ URČÍ STATIK

ČTYŘSTĚN

S-JTSK / Bpv
0,000 = 235,660 m n.m.

Zodpovědný projektant : Ing. Roman Koplik Brněnská 28, 664 51 Šlapanice e-mail: r.koplik@centrum.cz tel. 725 128 181		Vedoucí projektu : ČTYŘSTĚN s.r.o. Ing. arch. Milan Joja Husova 355/13, 602 00 Brno e-mail: joja@ctyrsten.eu tel. 731 842 430		Hlavní inženýr projektu : Ing. Roman Koplik Brněnská 28, 664 51 Šlapanice Kontroloval : Ing. arch. Milan Joja	
název stavby : MŠ HUSOVA ŠLAPANICE		místo stavby : k.ú. ŠLAPANICE U BRNA [762792] č.parc. 2418		objednatel : Město Šlapanice Masarykovo nám. 100/7, 664 51 Šlapanice	
stupeň PD DPS - dokumentace pro provedení stavby		datum 10/2021		zakázka č. 20_001	
část projektové dokumentace : D.1.1 - ARCHITEKTONICKO STAVEBNÍ ŘEŠENÍ		stavební objekt : SO 02 - MATEŘSKÁ ŠKOLA		mřítko 1 : 20	
název výkresu : DETAIL I - VENKOVNÍ TOČITÉ SCHODIŠTĚ		výkres č. D125		paré č.	