




PŮDORYS ZÁBRADLÍ
M 1 : 50

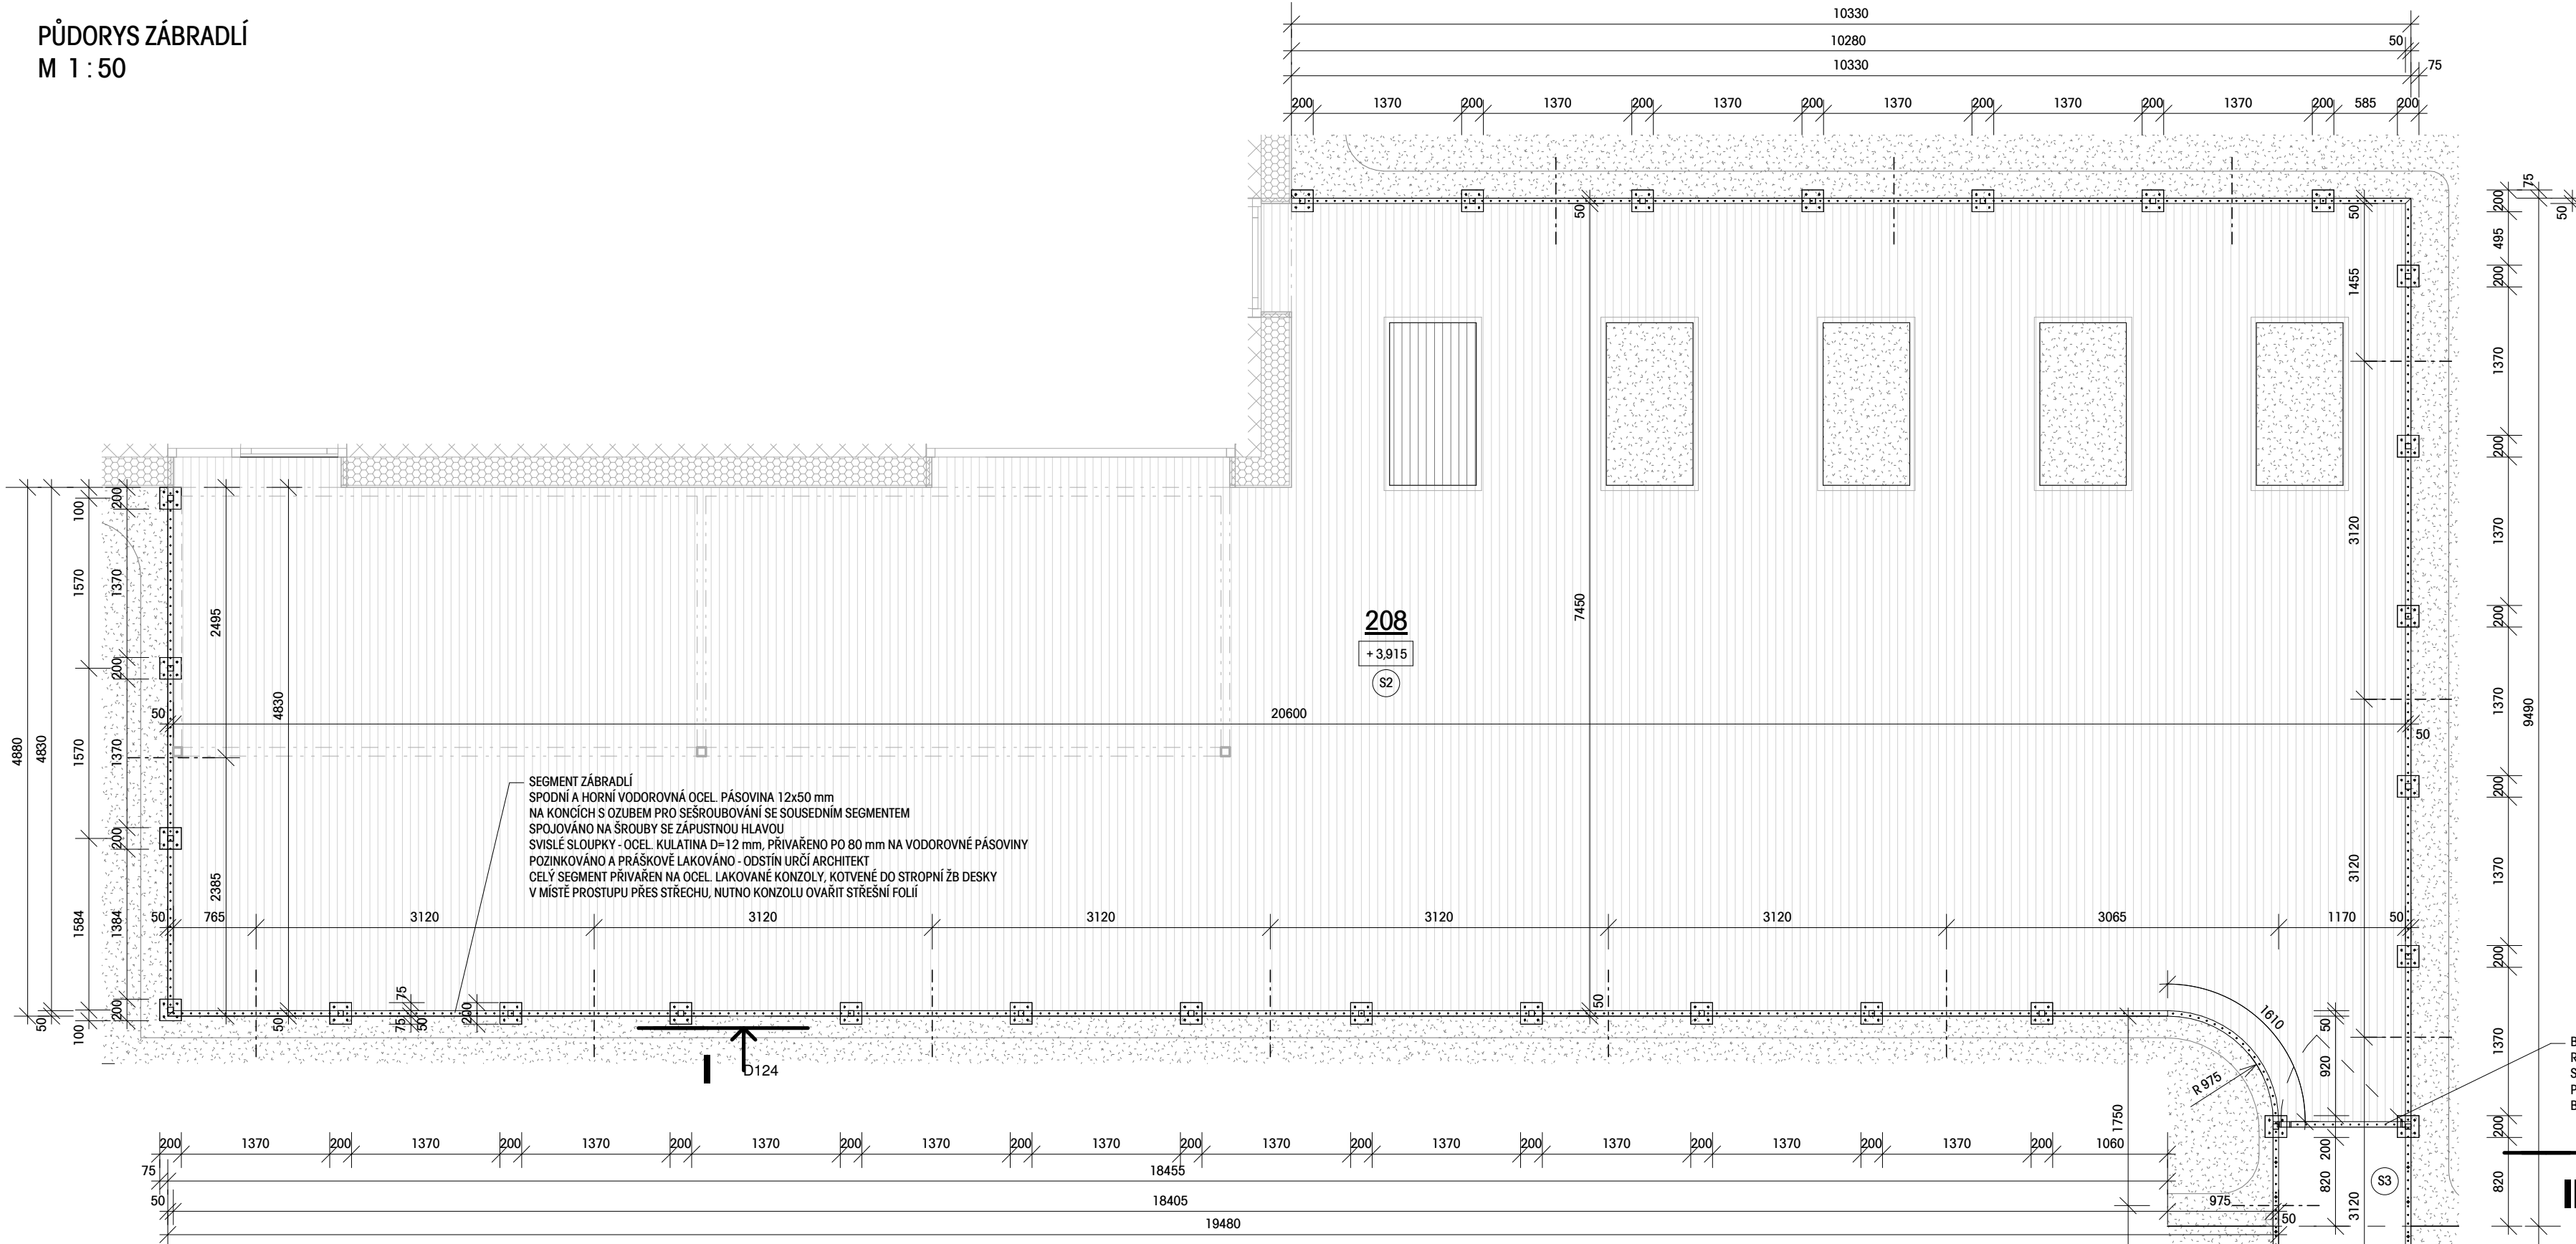


ŘEZ I
M 1 : 20

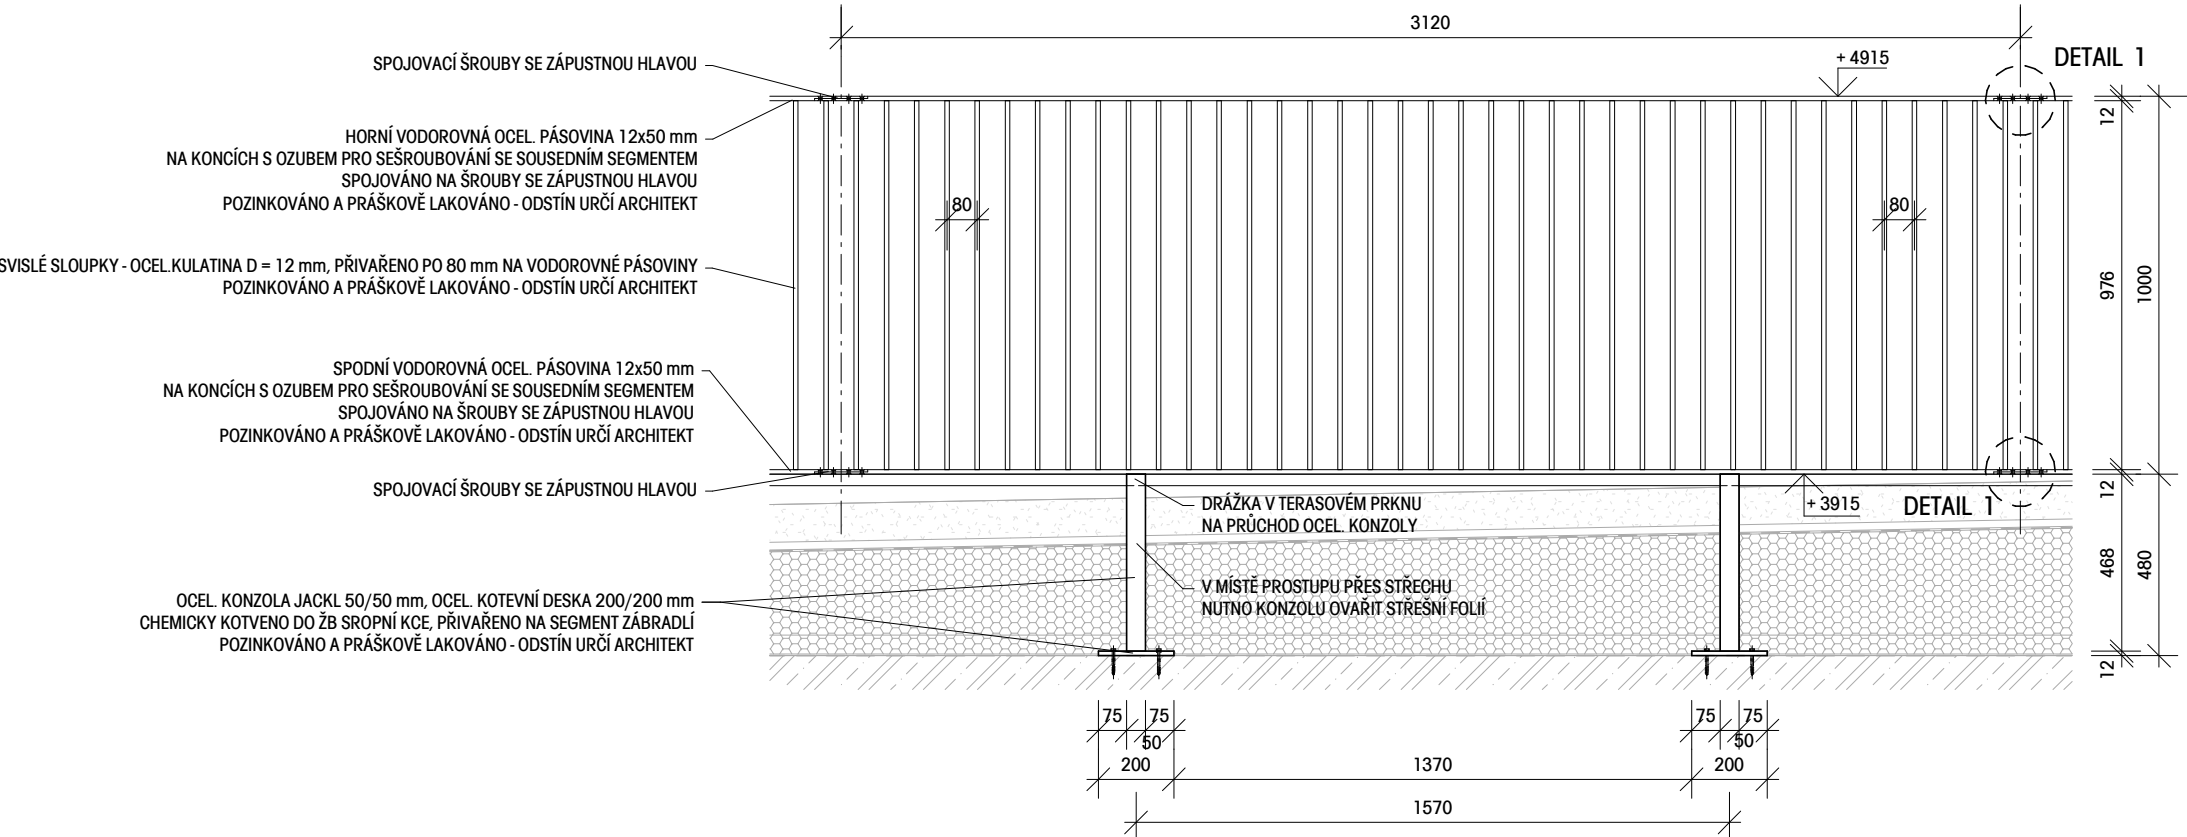

ŘEZ II
M 1 : 20

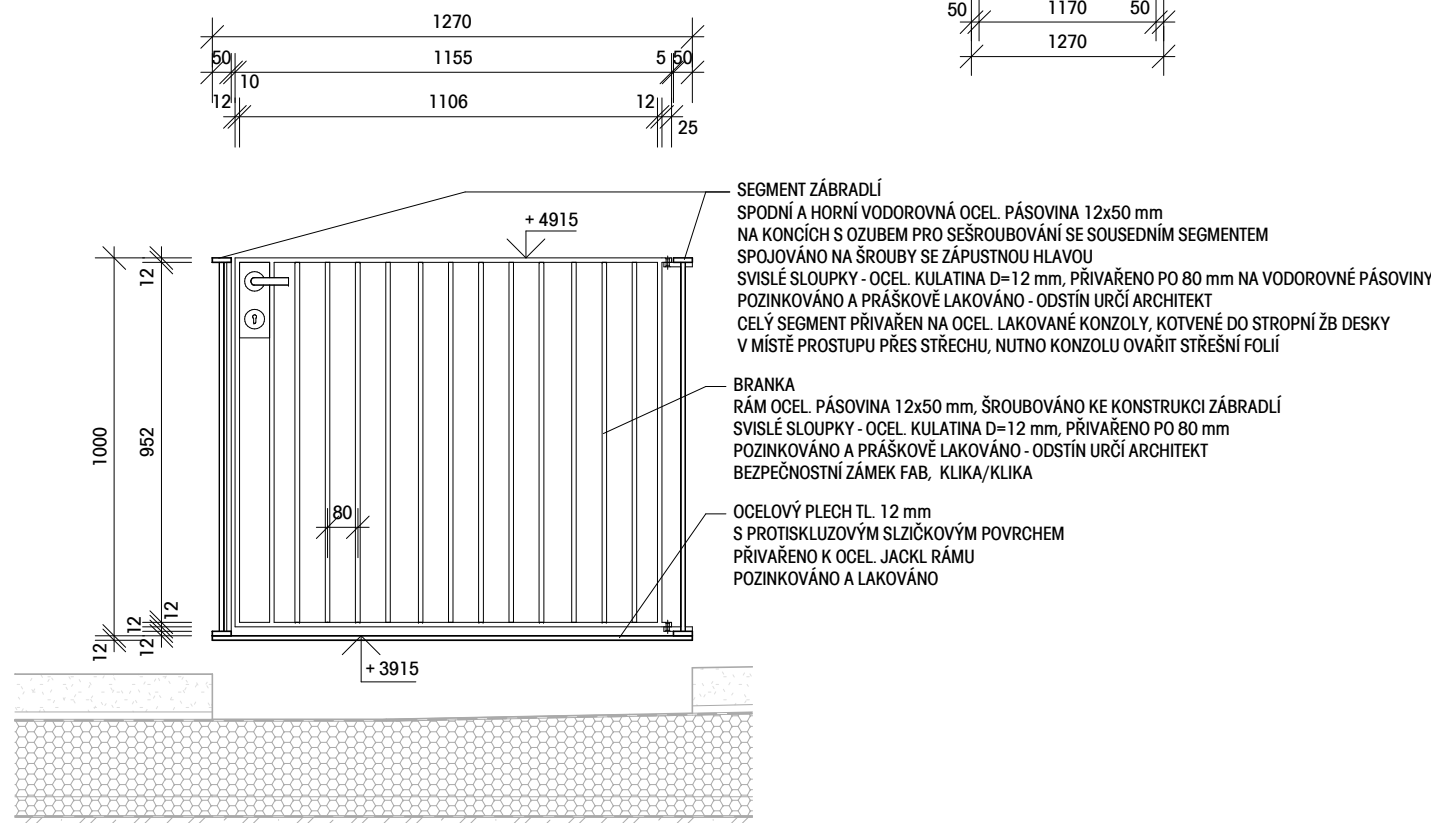

DETAIL 1
M 1 : 10

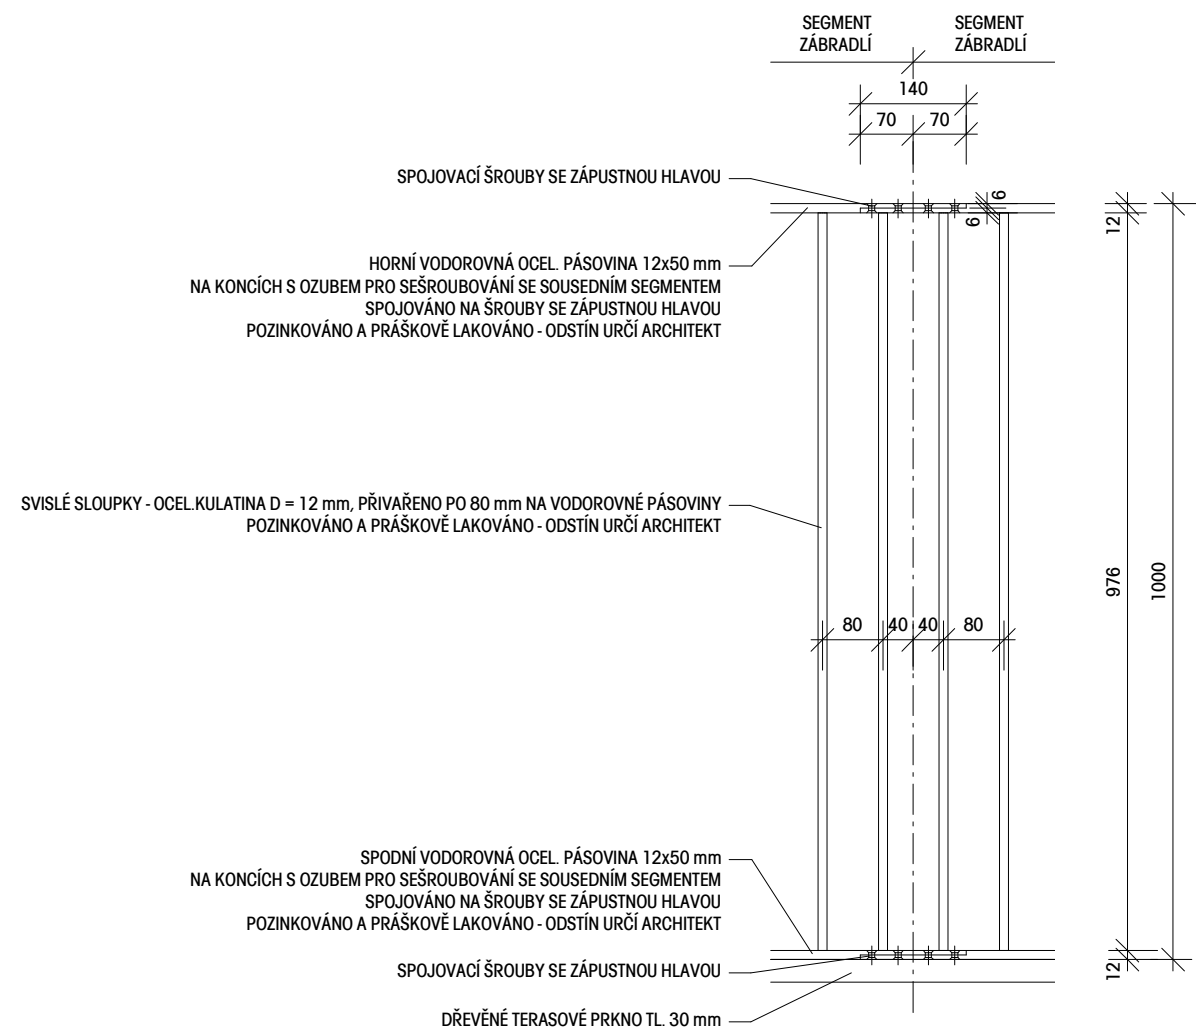

BRANKA
RÁM OCEL. PÁSOVINA 12x50 mm, ŠROUBOVÁNO KE KONSTRUKCI ZÁBRADLÍ
SVISLÉ SLOUPKY - OCEL. KULATINA D=12 mm, PŘIVÁŘENO PO 80 mm
POZINKOVÁNO A PRAŠKOVĚ LAKOVÁNO - ODSTĚN URČÍ ARCHITEKT
BEZPEČNOSTNÍ ZÁMEK FAB, KLÍKA/KLÍKA

POZNÁMKA

- PŘED ZAHÁJENÍM PRACÍ NUTNO ZPRACOVAT PODROBNOU ZÁMEČNICKOU DÍLENSKOU DOKUMENTACI
- JAKÉKOLIV ZMĚNY PROTI PROVÁDĚCÍ DOKUMENTACI NUTNO KONZULOVAT S GP
- ROZMĚRY A VÝŠKY NUTNO PŘIZPŮSOBIT ÚDAJŮM ZJIŠTĚNÝM NA STAVENÍŠTI
- PŘI ZJIŠTĚNÍ ROZDÍLU NA STAVENÍŠTI OPROTI PROJEKTOVÉ DOKUMENTACI, NUTNO KONTAKTOVAT GP
- VEŠKERÉ PRVKY BUDOU POZINKOVÁNY A PRAŠKOVĚ LAKOVÁNY

ČTYŘSTĚN

S-JTSK / Bpv
0,000 = 235,660 m n.m.