

LEGENDA	
	HRANICE KN
	HRANICE ŘEŠENÉHO ÚZEMÍ
	VSTUPY DO OBJEKTU
	DEŠŤOVÁ KANALIZACE
	AREÁLOVÝ ROZVOD NN
	OKOLNÍ ZÁSTAVBA
	ŘEŠENÝ OBJEKT
	ZPEVNĚNÉ PLOCHY, ŠTĚRKOVÝ MLAT
	ZPEVNĚNÉ PLOCHY, ŽULOVÉ ODSEKY
	ZPEVNĚNÉ PLOCHY, BETONOVÁ DLAŽBA
	STROM NAVRŽENÝ K ODSTRANĚNÍ


±0,000 = 250,10

autor : Ing. arch. Tomáš Gilar, Ing. arch. Michaela Jandová	
projektant :	Ing. arch. Michaela Jandová
investor :	Město Šlapanice, Masarykovo náměstí 100/7, 664 51 Šlapanice
název akce : Rozšíření hřbitova - technické zázemí k.ú. Šlapanice u Brna [762792] část dokumentace : C - Situační výkresy	
Koordináční situační výkres	
datum :	červen 2022
stupeň :	DUR+DSP
měřítko :	1:200
č. výkresu :	C.3




SLP-0V/71448-22/KUP
MĚSTSKÝ ÚŘAD ŠLAPANICE
odbor výstavby
pracoviště Opuštěná 9/2
656 70 BRNO -4-
Xudura


Pohled jihovýchodní

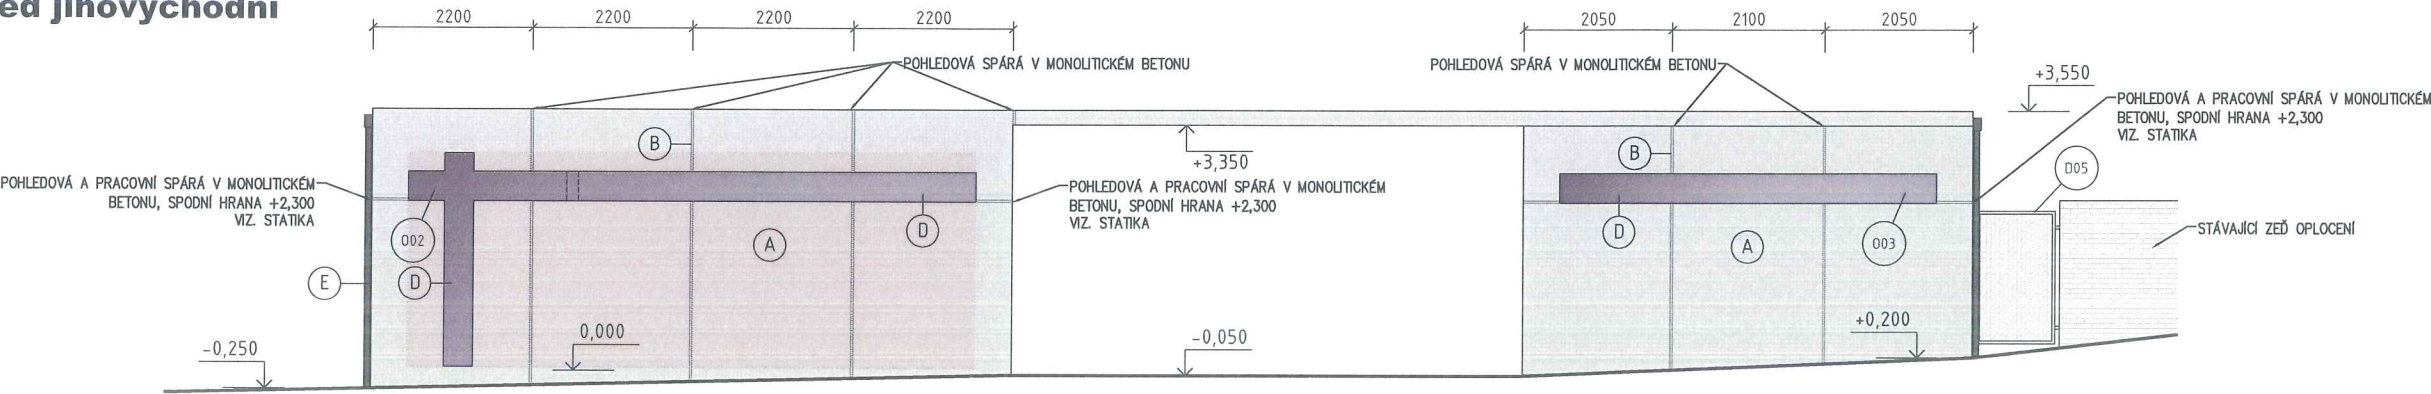


Pohled severozápadní

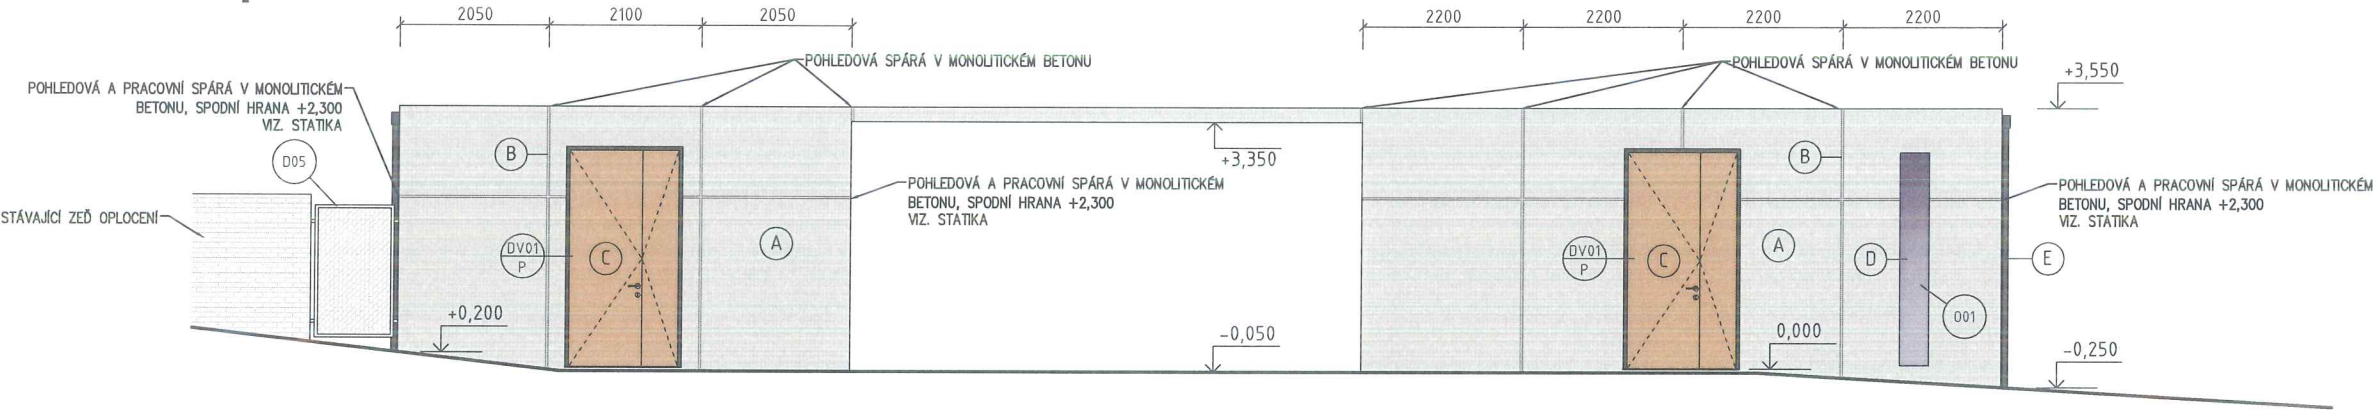

Pohled severovýchodní

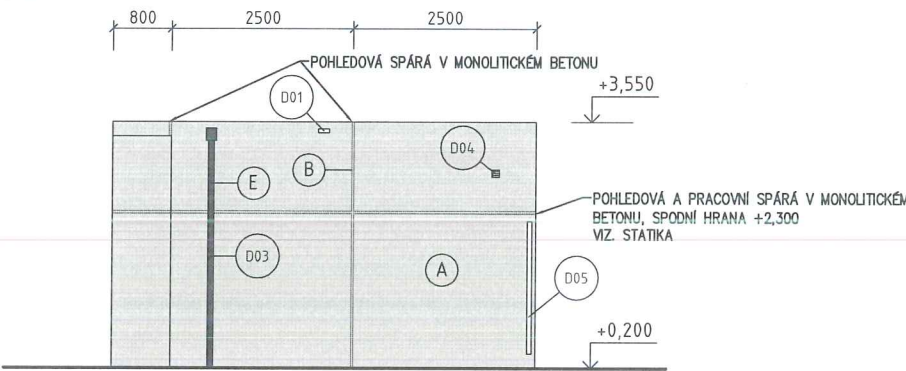

Pohled jihozápadní

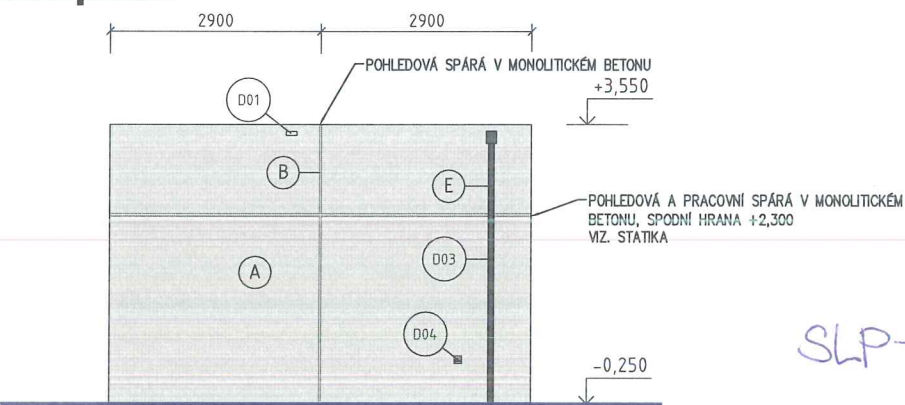

SLP-OV/71448-22/KUB
MĚSTSKÝ ÚŘAD ŠLAPANICE
odbor výstavby
pracoviště Opuštěná 9/2
656 70 BRNO -4-
Handwritten signature

LEGENDA MATERIÁLŮ:

- A MONOLITICKÝ POHLEDOVÝ BETON
- B POHLEDOVÉ SPÁRY V MONOLITICKÉM BETONU POMOCÍ BEDNĚNÍ
- C VÝPLNĚ DVEŘÍ - DEKOR DŘEVO DUB, RÁM BARVA - ČERNÁ MATNÁ
- D VÝPLNĚ OTVORŮ - NEIZOLOVANÉ ZASKLENÍ Z INTERIÉRU
- E DEŠŤOVÉ SVODY - BARVENÝ POZINK, BARVA - ČERNÁ MATNÁ
- F PRVEK OPLOCENÍ - POZINKOVANÝ RÁM S VÝPLNÍ Z TAHOKOVU

±0,000 = 250,10

autor :	Ing. arch. Tomáš Gilar, Ing. arch. Michaela Jandová		
projektant :	Ing. arch. Michaela Jandová		
investor :	Město Šlapanice, Masarykovo náměstí 100/7, 664 51 Šlapanice		
název akce :		datum :	červen 2022
Rozšíření hřbitova - technické zázemí		stupeň :	DUR+DSP
k.ú. Šlapanice u Brna [762792]		měřítko :	1:100
část dokumentace :		č. výkresu :	05
D1.1 - Architektonické a stavební řešení			
Pohledy			

KUBE ARCHITEKTI
Horova 68, 616 00 Brno
atelier@kubecz +420 549 216 544