



PODELNÉ PROFILY
MĚŘ. 1:500/50


ÚSEK 7

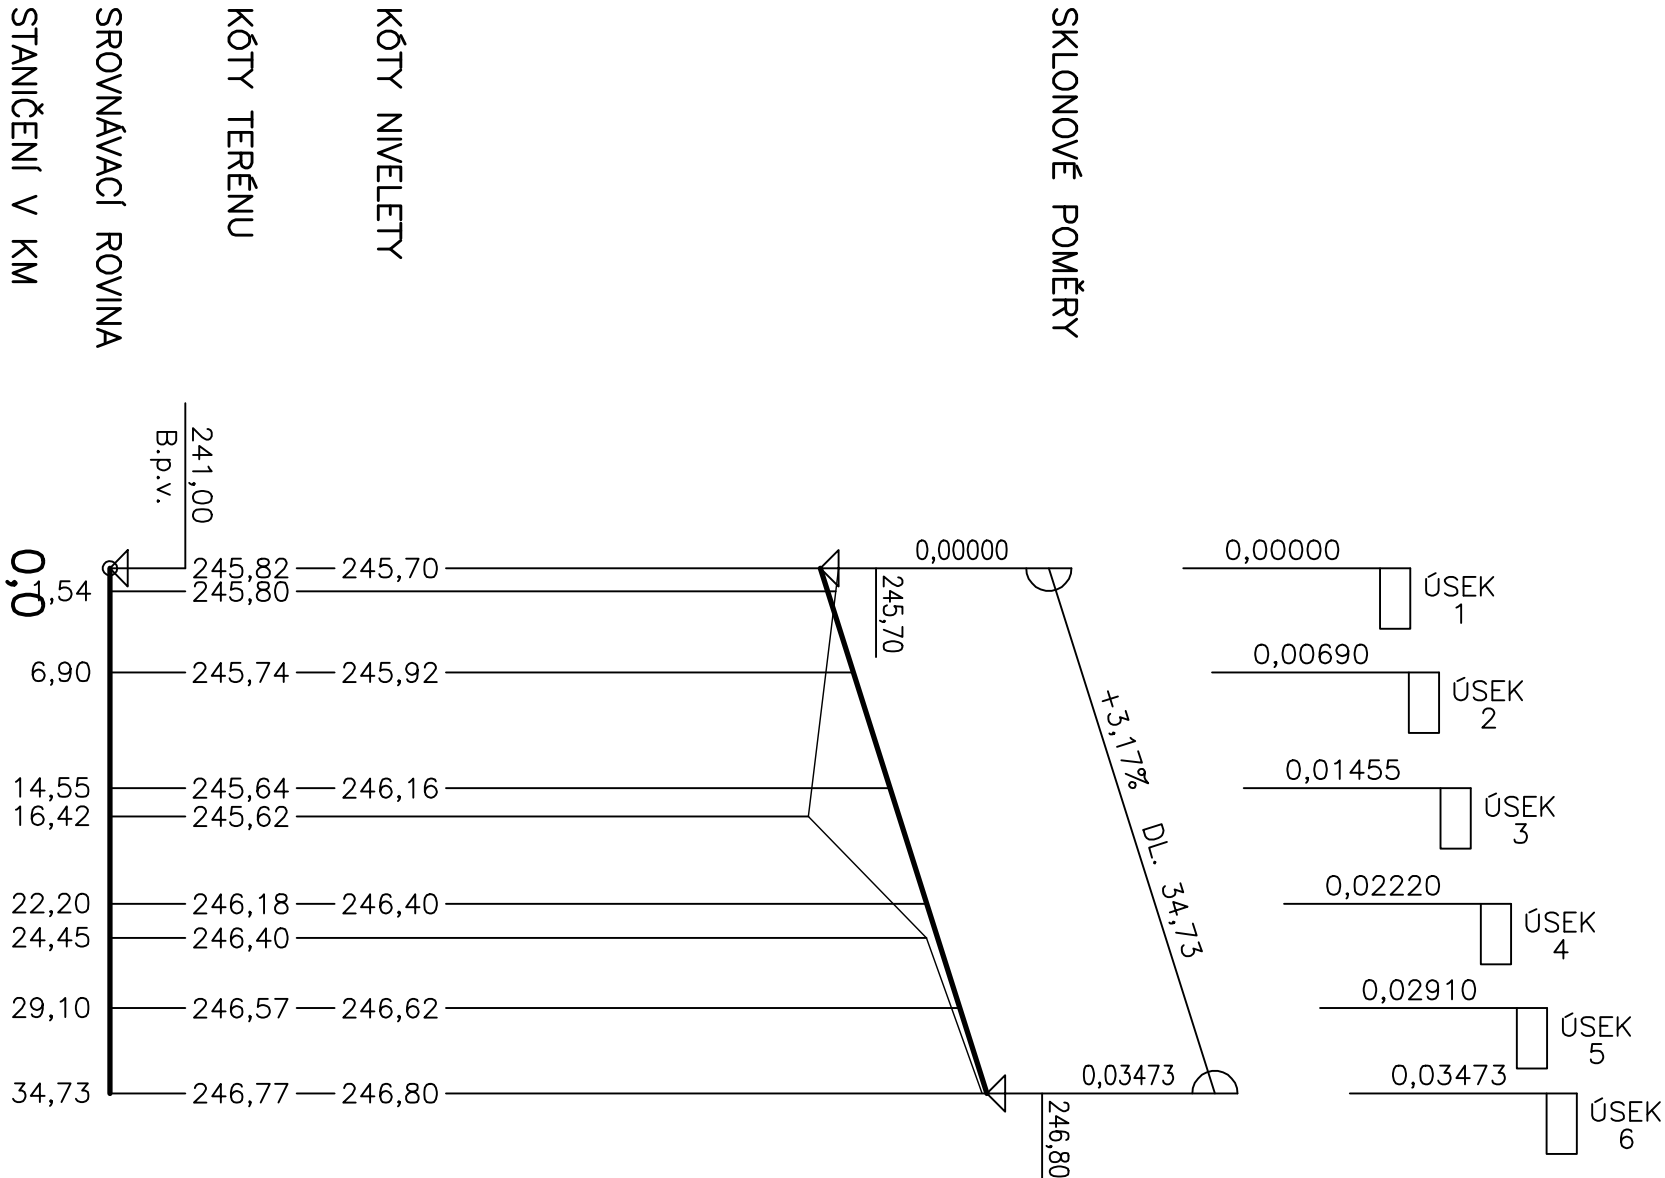


ÚSEK 8

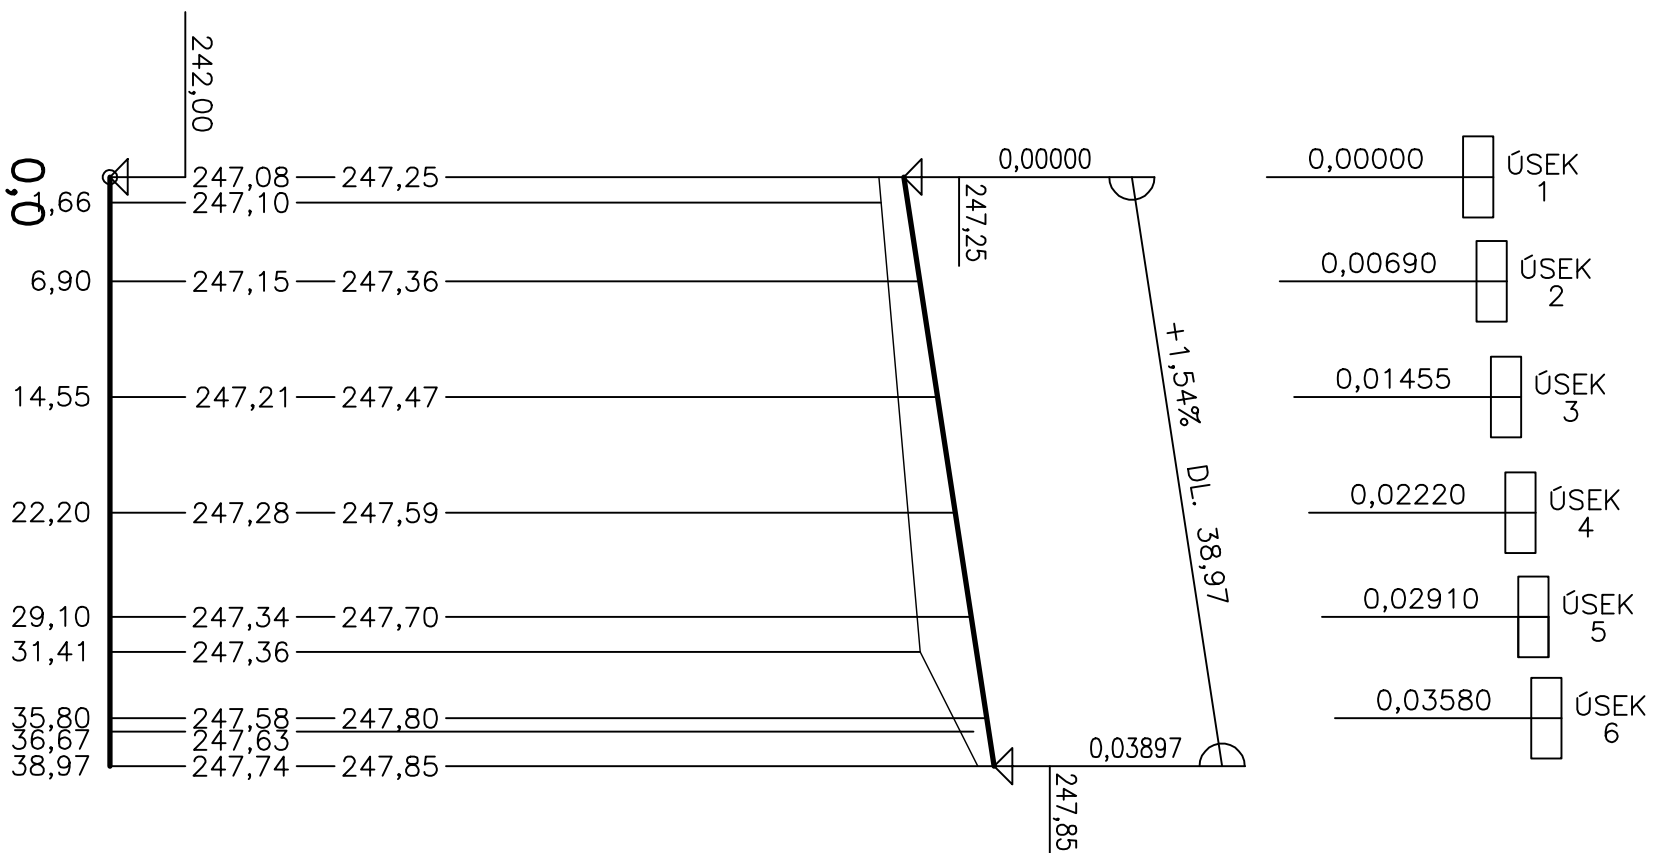

ÚSEK 9

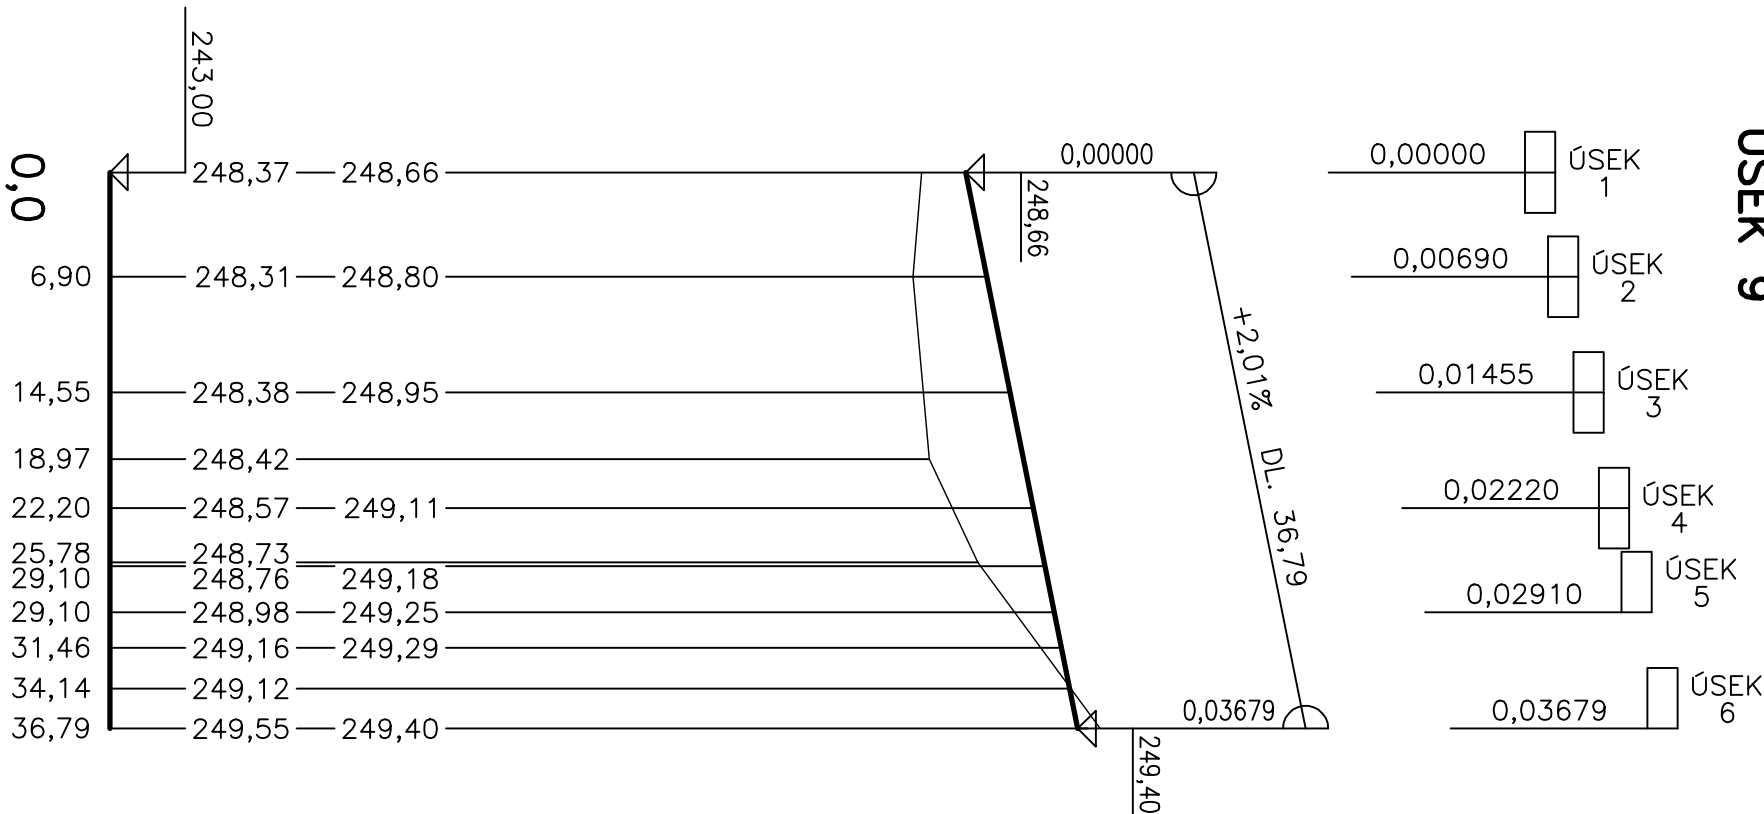

ÚSEK 10

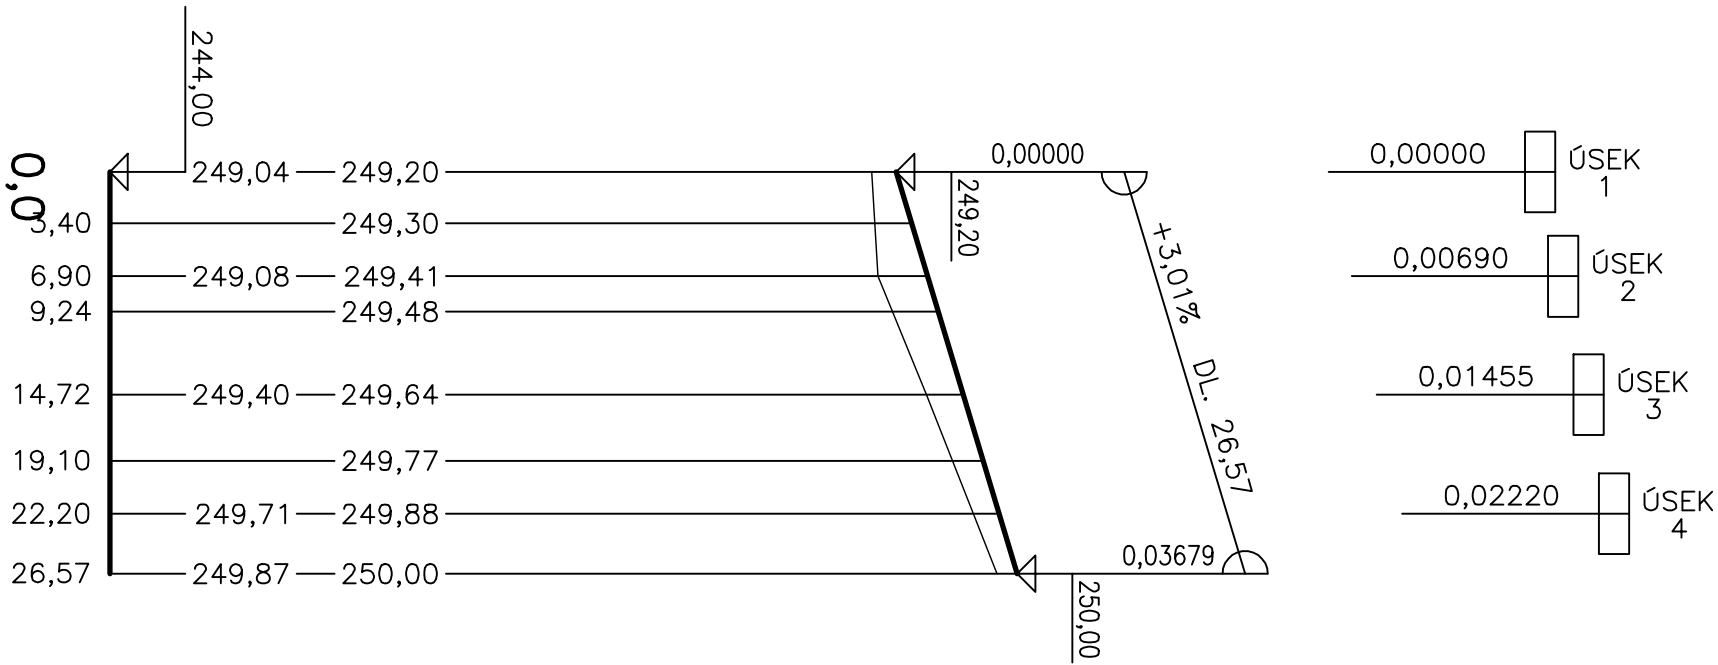

ZODPOVĚDNÝ PROJEKTANT		ING. S. BERÁNEK
VYPRACOVAL		ING. L. HRUBÁ
KRESLIL		ING. L. HRUBÁ
OBEZNÍ ÚŘAD		ŠLAPANICE
INVESTOR		MĚSTO ŠLAPANICE, MASARYKOVO NÁM. 100/7, 66451 ŠLAPANICE
NÁZEV AKCE		MĚSTO ŠLAPANICE ROZŠÍŘENÍ HŘBITOVA SO 101 – ZPEVNĚNÉ PLOCHY
NÁZEV VÝKRESU		PODELNÝ PROFIL – ÚSEK 7 – 10
ING. STANISLAV BERÁNEK		projektování staveb, inženýrské činnosti 664 44 08Čechov, Jeřkov 18, 600 11483833
DATUM		ZÁŘÍ 2022
FORMÁT		4 A4
MĚŘITKO		1:505/50
ÚČEL		DOKUMENTACE PROVEDENÍ STAVBY
ČÍS. ZÁK.		08/21 – 02
Č. SOUPRAVY		Č. VÝKRESU