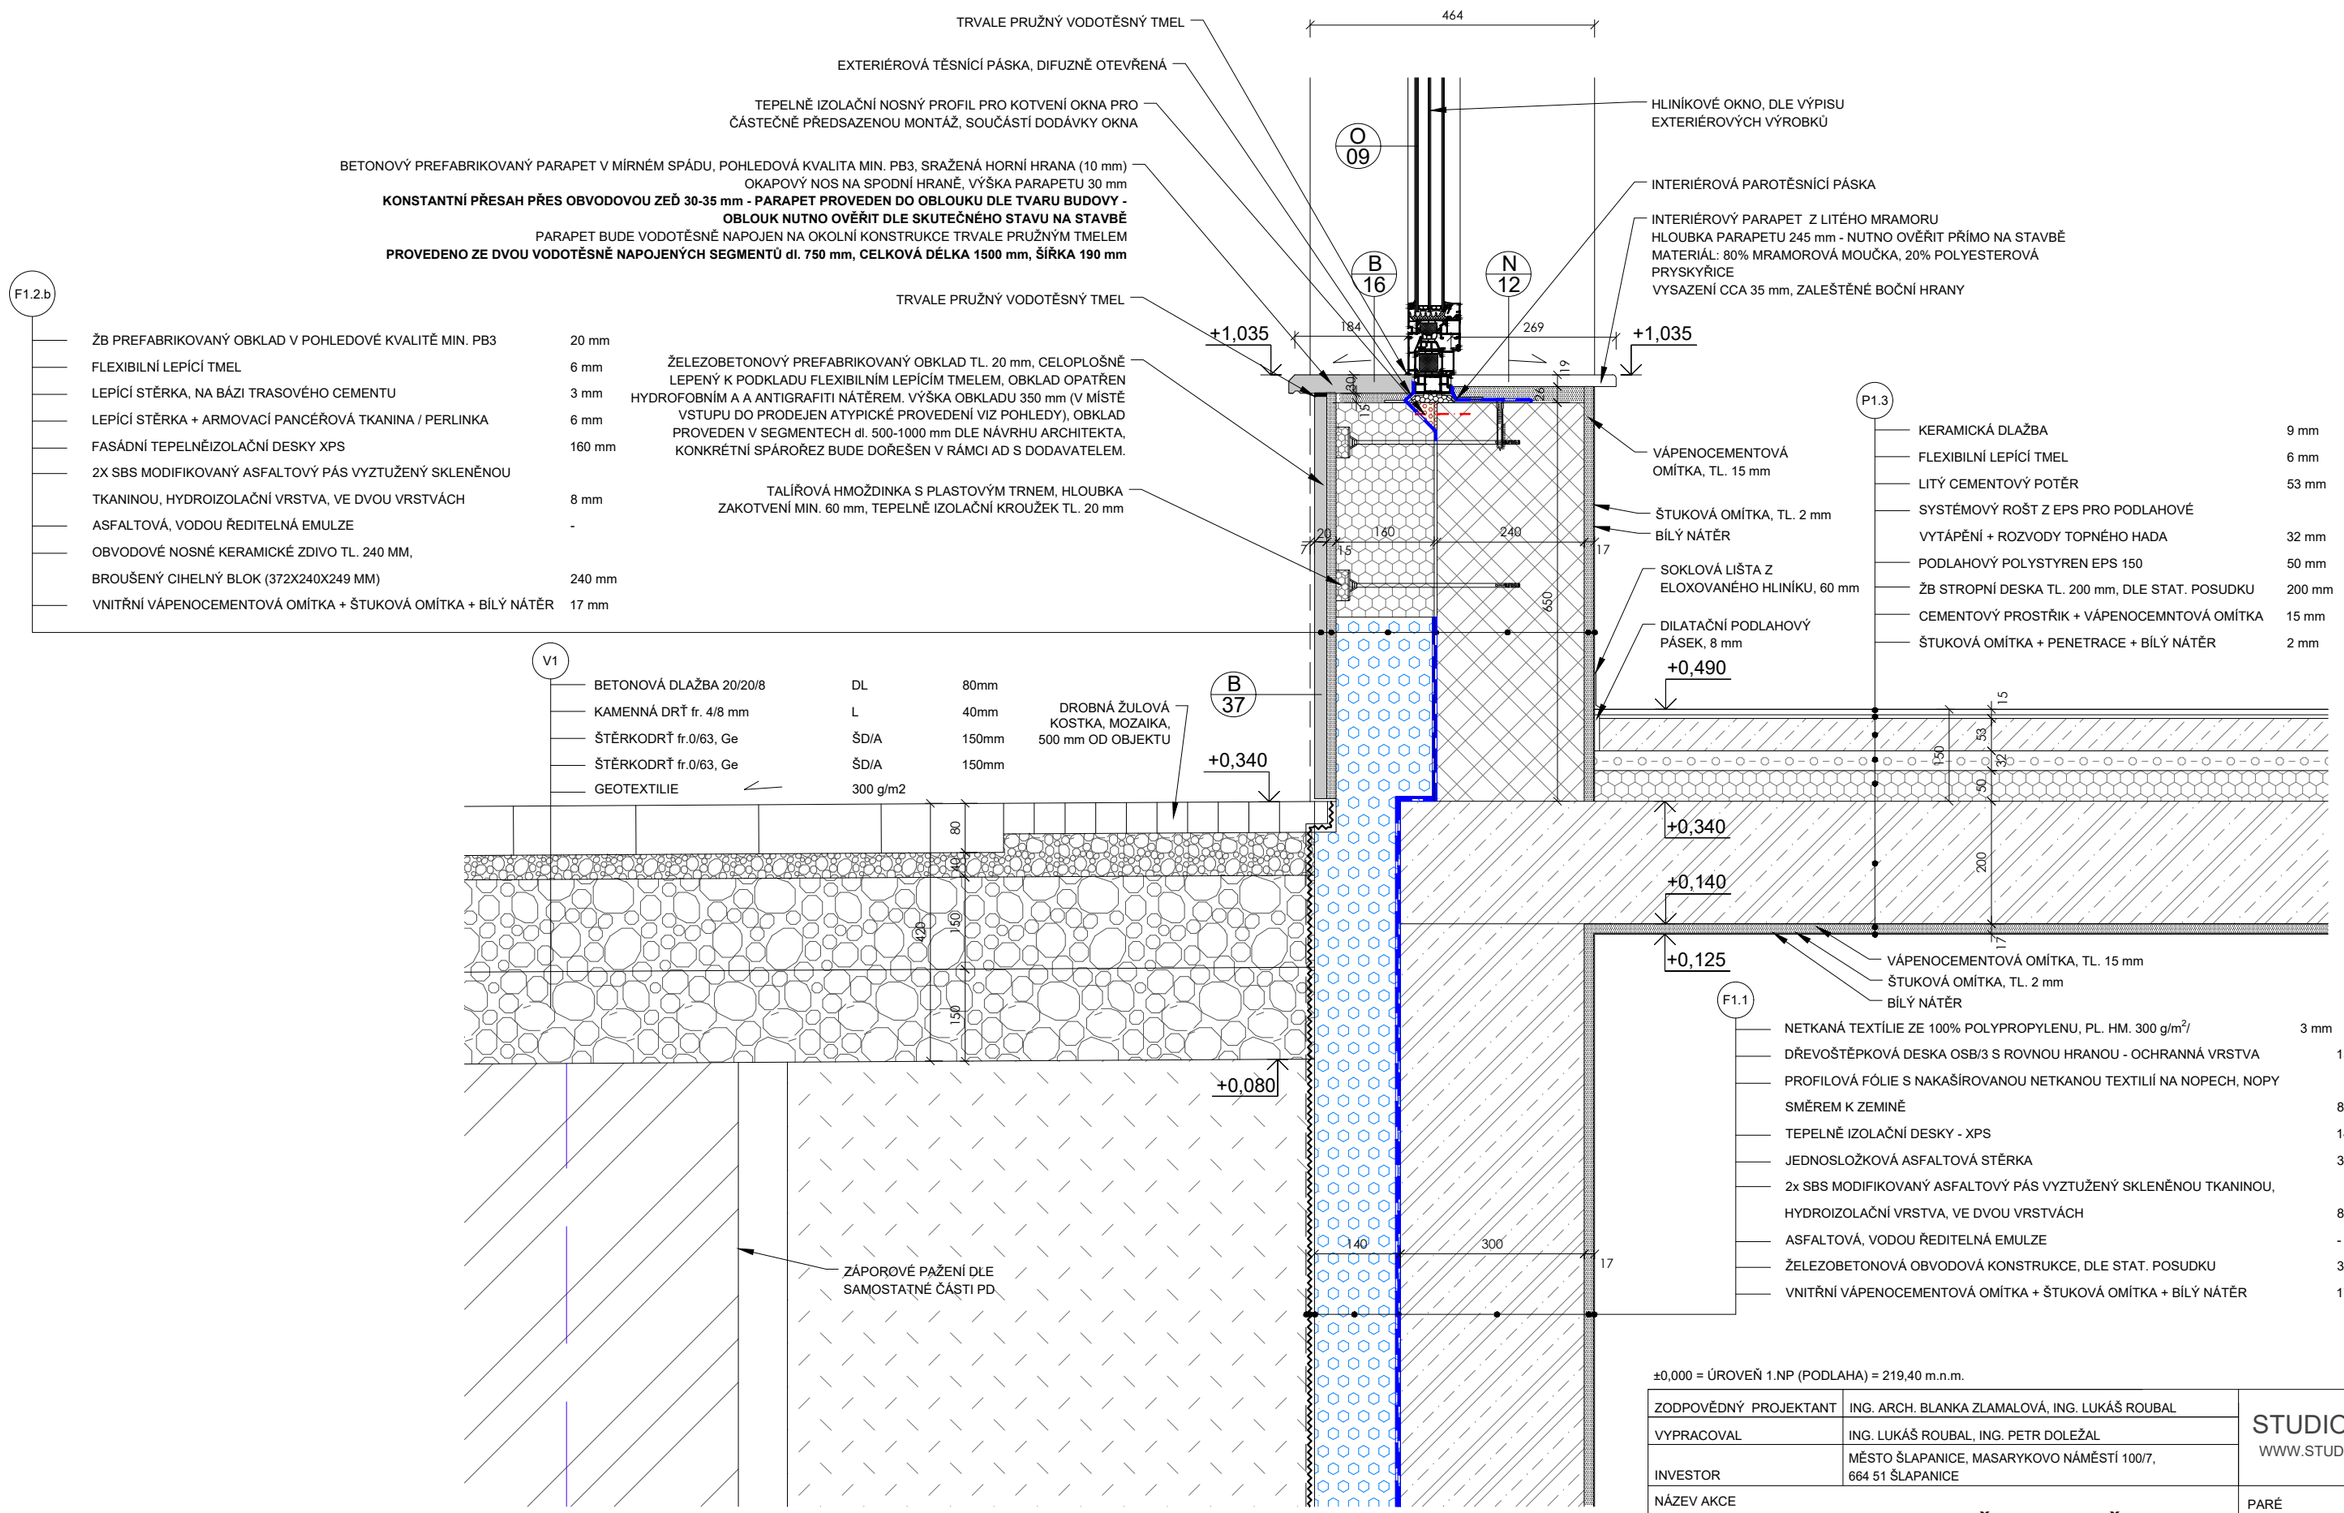

±0,000 = ÚROVEŇ 1.NP (PODLAHA) = 219,40 m.n.m.

ZODPOVĚDNÝ PROJEKTANT	ING. ARCH. BLANKA ZLAMALOVÁ, ING. LUKÁŠ ROUBAL	STUDIO ZLAMAL WWW.STUDIO-ZLAMAL.CZ
VYPRACOVAL	ING. LUKÁŠ ROUBAL, ING. PETR DOLEŽAL	
INVESTOR	MĚSTO ŠLAPANICE, MASARYKOVO NÁMĚSTÍ 100/7, 664 51 ŠLAPANICE	
NÁZEV AKCE PROJEKT BUDOVY V ČECHOVĚ ULICI VE ŠLAPANICÍCH NA PARCELÁCH Č. 772/1, 772/2, 772/3, 773, 745, 746, K.Ú. ŠLAPANICE U BRNA [762792]		PARÉ
D DOKUMENTACE OBJEKTŮ A TECHNICKÝCH A TECHNOLOG. ZAŘÍZENÍ D.1 DOKUMENTACE STAVEBNÍHO NEBO INŽENÝRSKÉHO OBJEKTU D.1.1 ARCHITEKTONICKO-STAVEBNÍ ŘEŠENÍ	DATUM	08/2023
	STUPEŇ	DOKUMENTACE PRO PROVEDENÍ STAVBY
NÁZEV VÝKRESU DETAIL E - SOKL, PARAPET DO ULICE	MĚŘÍTKO 1:10	Č.VÝKRESU 136