PŮDORYS
1:50

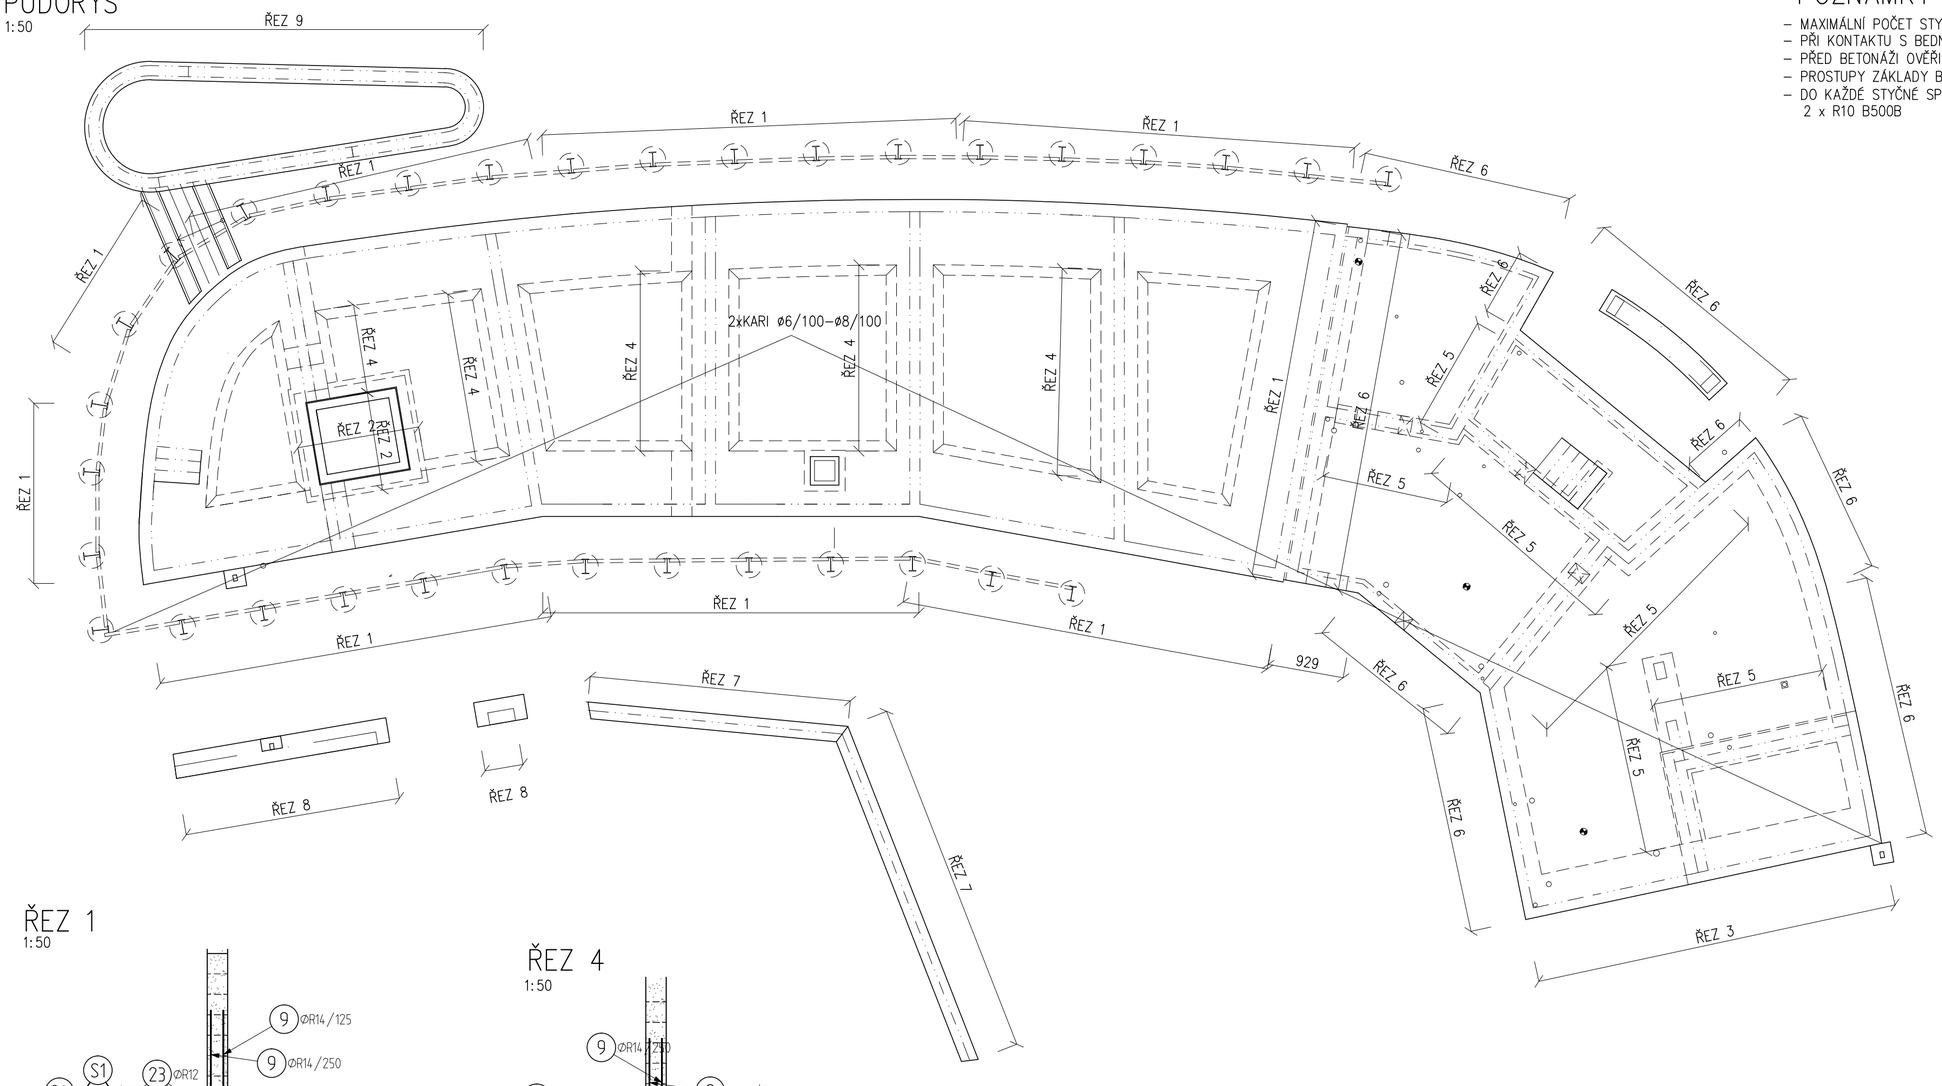

POZNÁMKY

- MAXIMÁLNÍ POČET STYKOVANÝCH SÍTÍ V JEDNOM MÍSTĚ JE 3
- PŘI KONTAKTU S BEDNĚNÍM VÝZTUŽ ZKRÁTIT, NEBO ZASUNOUT
- PŘED BETONÁŽÍ OVĚŘIT PROSTUPY ZÁKLADY DLE STAVEBNÍ ČÁSTI A PROJEKTŮ PROFESÍ
- PROSTUPY ZÁKLADY BUDOU PROVEDENY PŘED BETONÁŽÍ A OVYZTUŽENY KONSTRUKČNĚ VÝZTUŽÍ
- DO KAŽDÉ STYČNÉ SPÁRY TVAROVEK ZTRACENÉHO BEDNĚNÍ BUDE VLOŽENA VODOROVNÁ VÝZTUŽ 2 x R10 B500B

BETON C25/30-XC2

NAVRŽENO DLE ČSN EN 1992-1-1, ČSN EN 206-1-Z3
KRYTÍ DESKY SPODNÍ 50 mm
KRYTÍ TVAROVKY 10 mm

OCEL B500B, B 500A

UVADENE DELKY JSOU VZTAZENY K VNEJSIMU LICI PRUTU.
POLOMERY OBLOUKU JSOU POLOMERY OHYBACICH TRNU,
NEZNACENE POLOMERY JSOU 1/2 ømin (TAB. 8.1).
NEZNACENE UHLY JSOU 45°, 90° resp 180°.
ROVNE VLOZKY JSOU VE VYKAZU OZNACENE '*'.
CELKOVE DELKY VLOZEK JSOU STRIZNE DELKY.

ODHADY MNOŽSTVÍ VÝZTUŽE

ZÁKLADOVÁ DESKA 65 kg/m2
ZÁKLADOVÉ PASY, PLOT 50 kg/m2,

ŘEZ 1
1:50

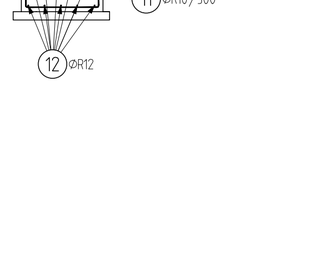

ŘEZ 4
1:50

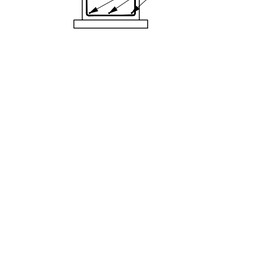

ŘEZ 7
1:50

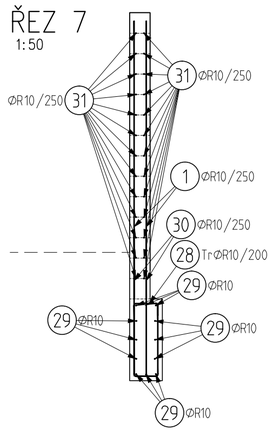

ŘEZ 9
1:50

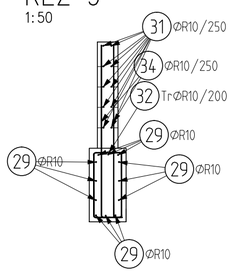

VÝKAZ SÍTÍ

S1 KARI ø6/100–ø6/100
MIN. PŘESAH 350mm

ŘEZ 2
1:50

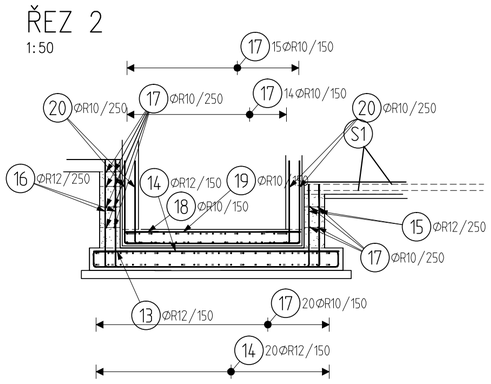

ŘEZ 5
1:50

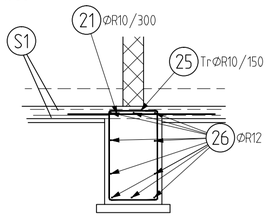

ŘEZ 3
1:50

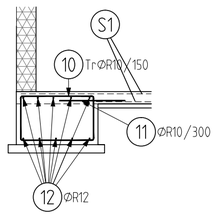

ŘEZ 6
1:50

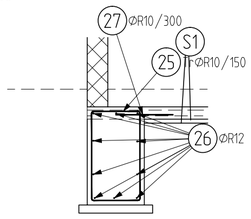

ŘEZ 8
1:50

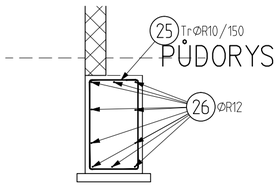

±0,000 = 219,400 m.n.m.

ZODPOVĚDNÝ PROJEKTANT	ING. ALEŠ KIKA	Ing. Aleš Kika STATIKA A DYNAMIKA STAVEB ČKAIT 1104138
VYPRACOVAL	ING. ALEŠ KIKA	
INVESTOR	MĚSTO ŠLAPANICE, MASARYKOVO NÁMĚSTÍ 100/7, 664 51 ŠLAPANICE	
NÁZEV AKCE PROJEKT BUDOVY V ČECHOVĚ ULICI VE ŠLAPANICÍCH NA PARCELÁCH Č. 772/1, 772/2, 772/3, 773, 745, 746, K.Ú. ŠLAPANICE U BRNA [762792]		PARÉ
D DOKUMENTACE OBJEKTŮ A TECHNICKÝCH A TECHNOLOG. ZAŘÍZENÍ D.1 DOKUMENTACE STAVEBNÍHO NEBO INŽENÝRSKÉHO OBJEKTU D.1.2 STAVEBNĚ KONSTRUKČNÍ ŘEŠENÍ	DATUM	08/2023
	STUPEŇ	DPS
NÁZEV VÝKRESU Základové konstrukce - schéma výztuže	MĚŘÍTKO 1:50	Č.VÝKRESU 110