
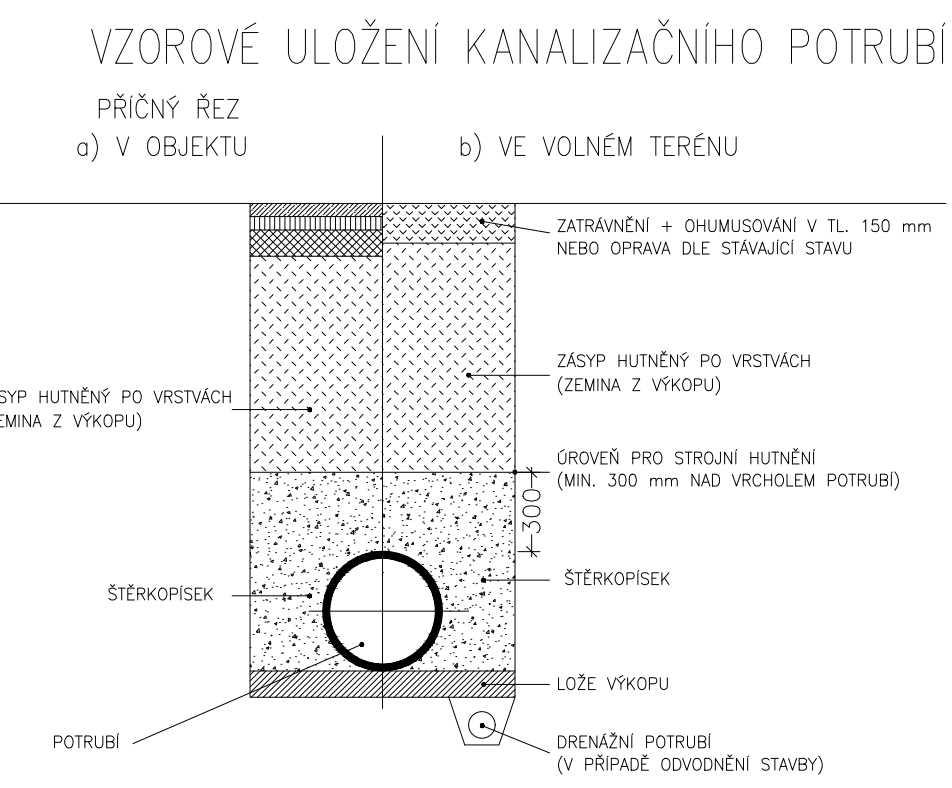
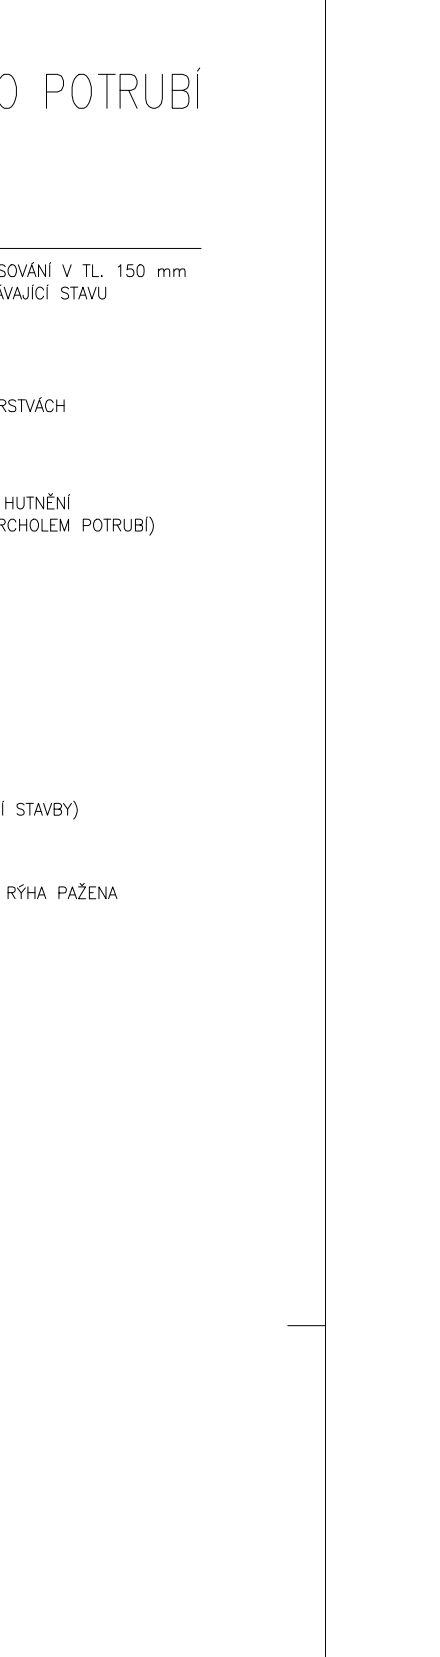
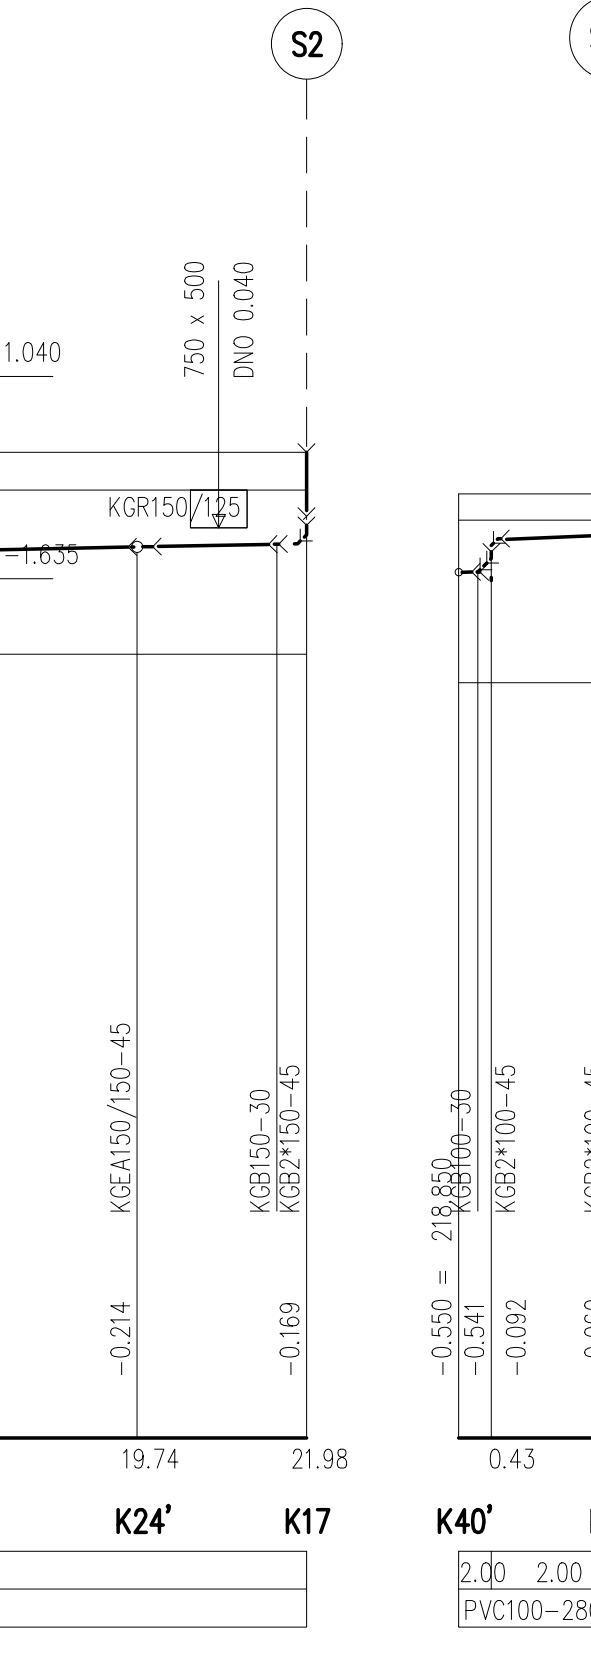
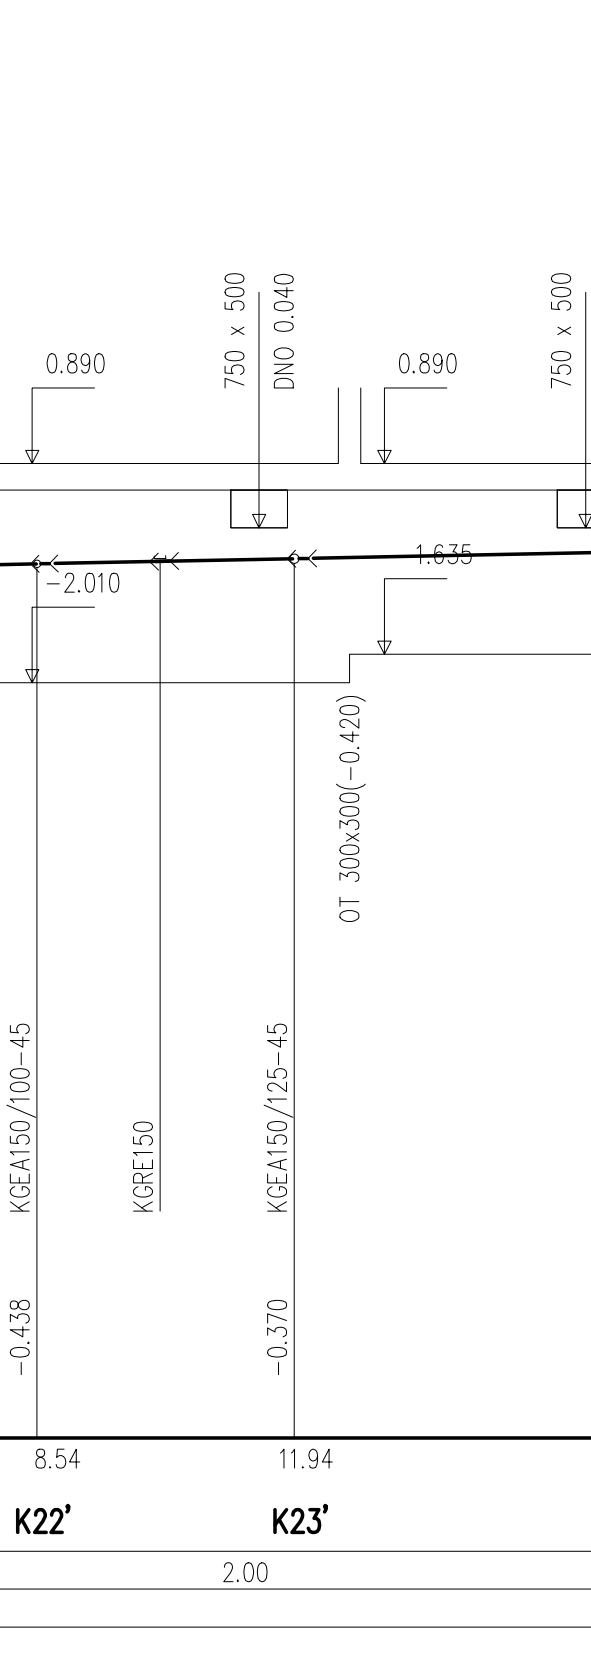
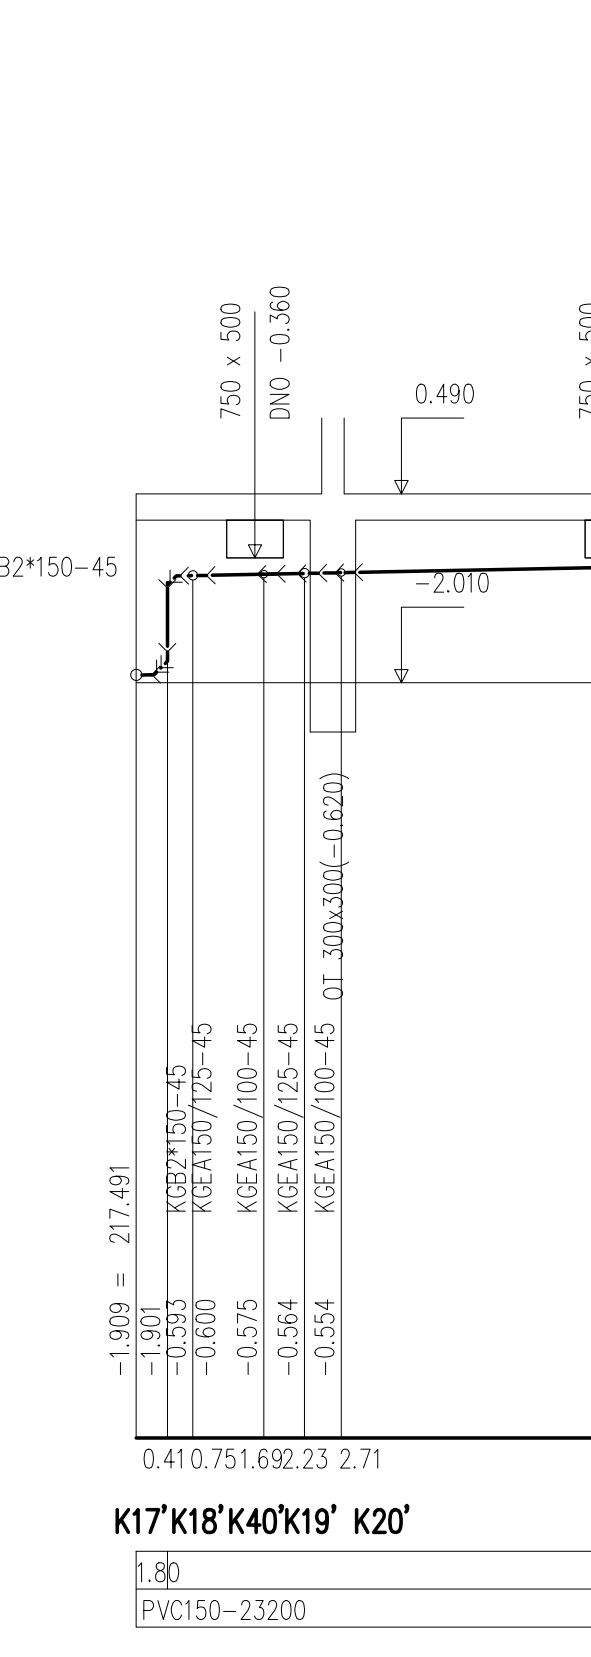
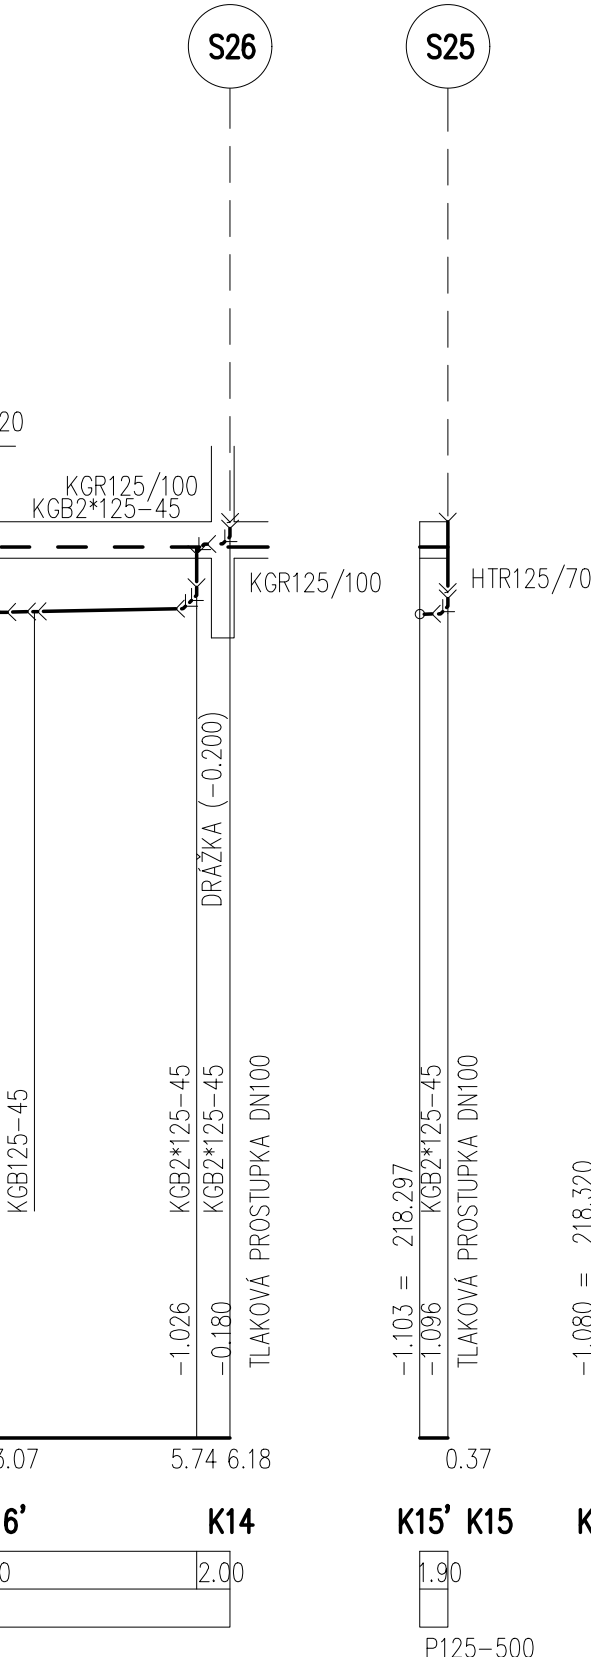
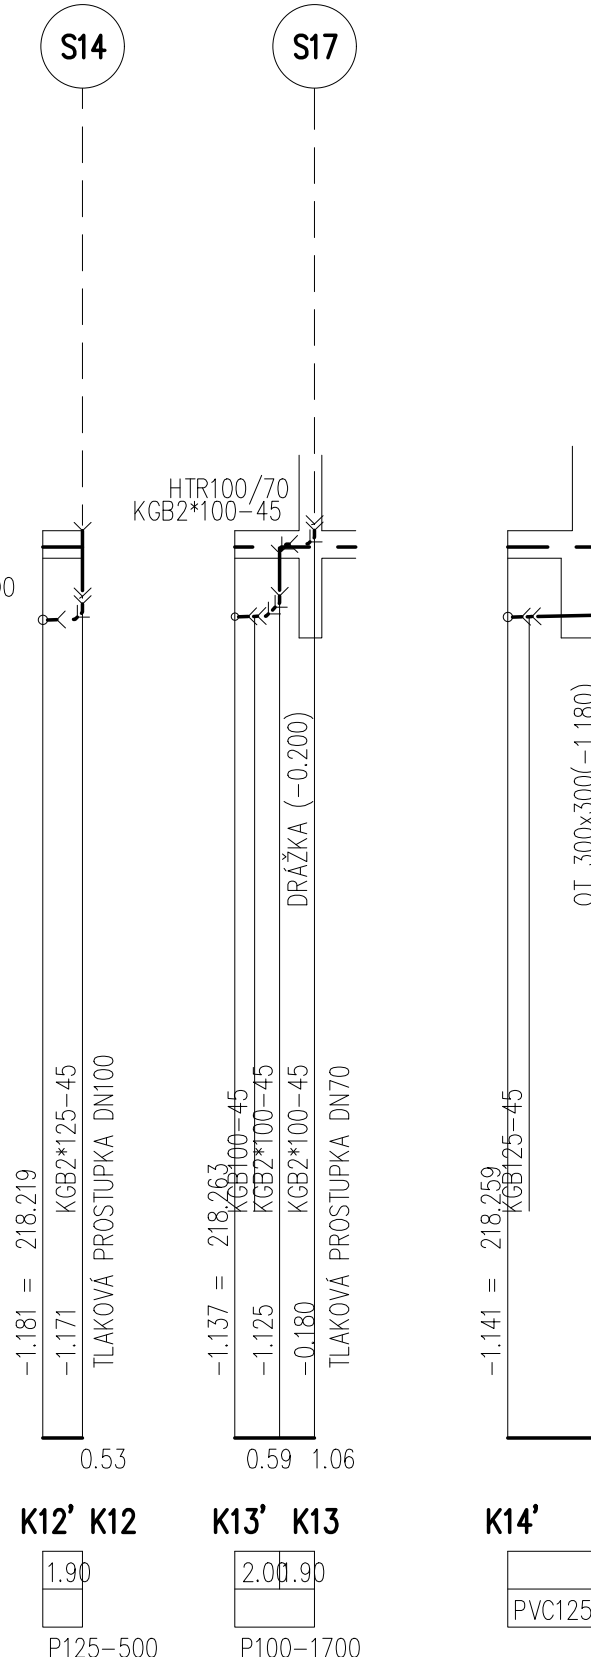
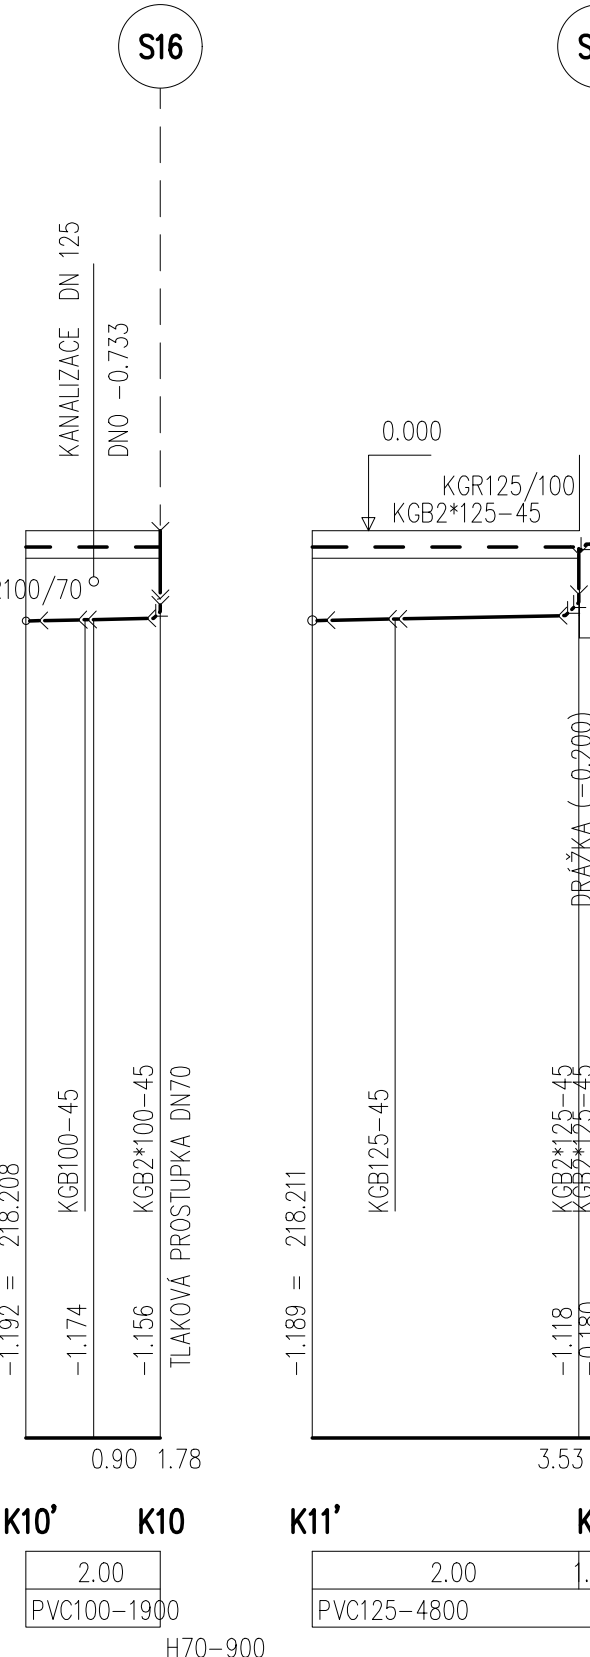
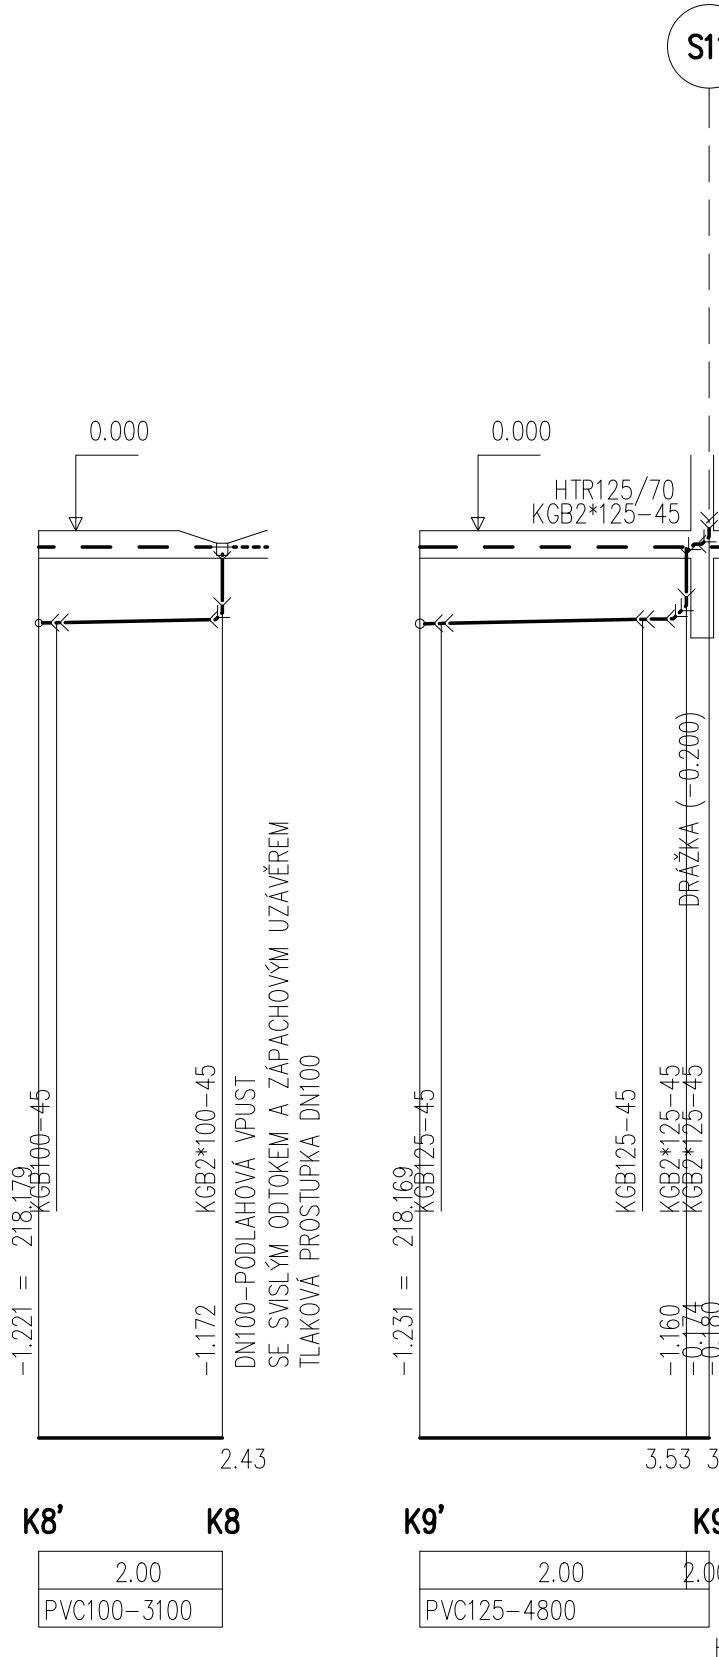
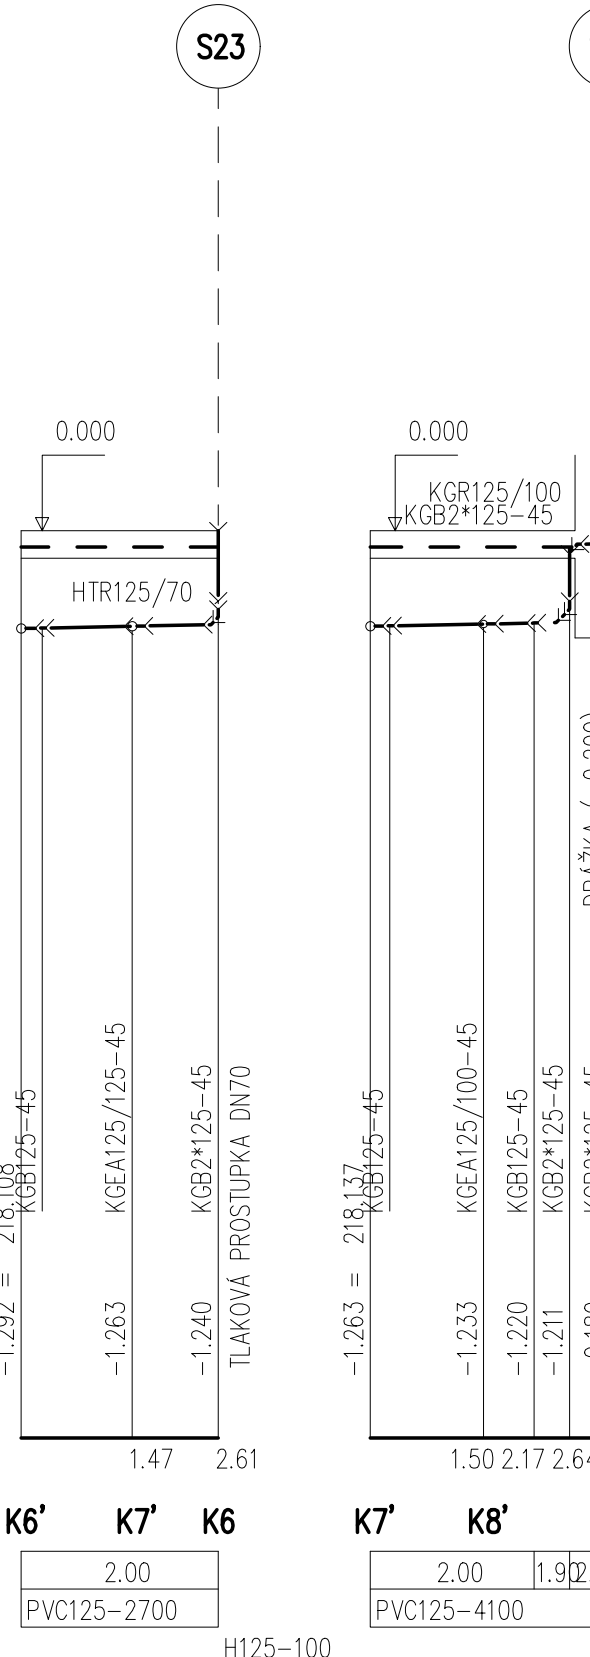
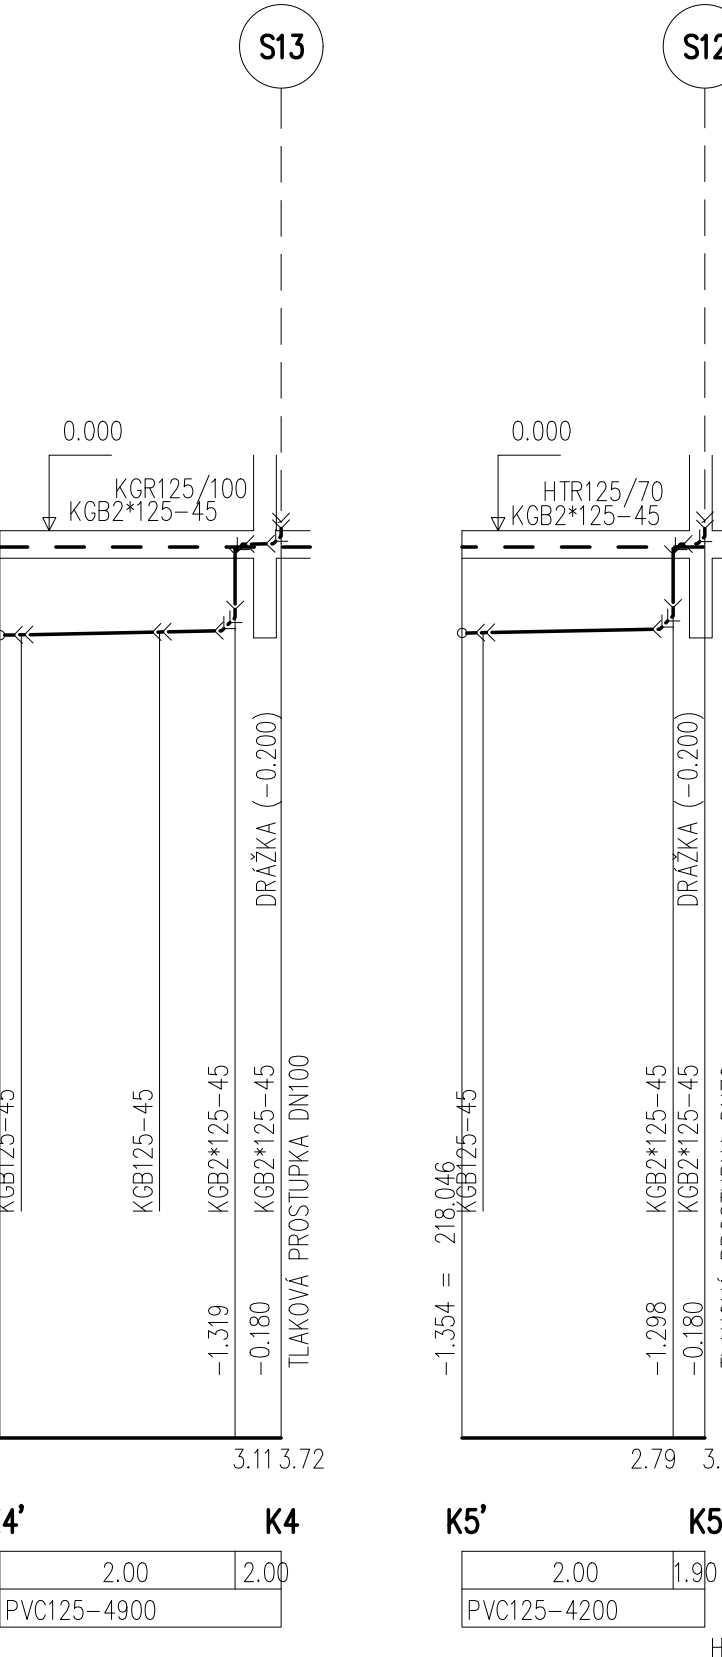
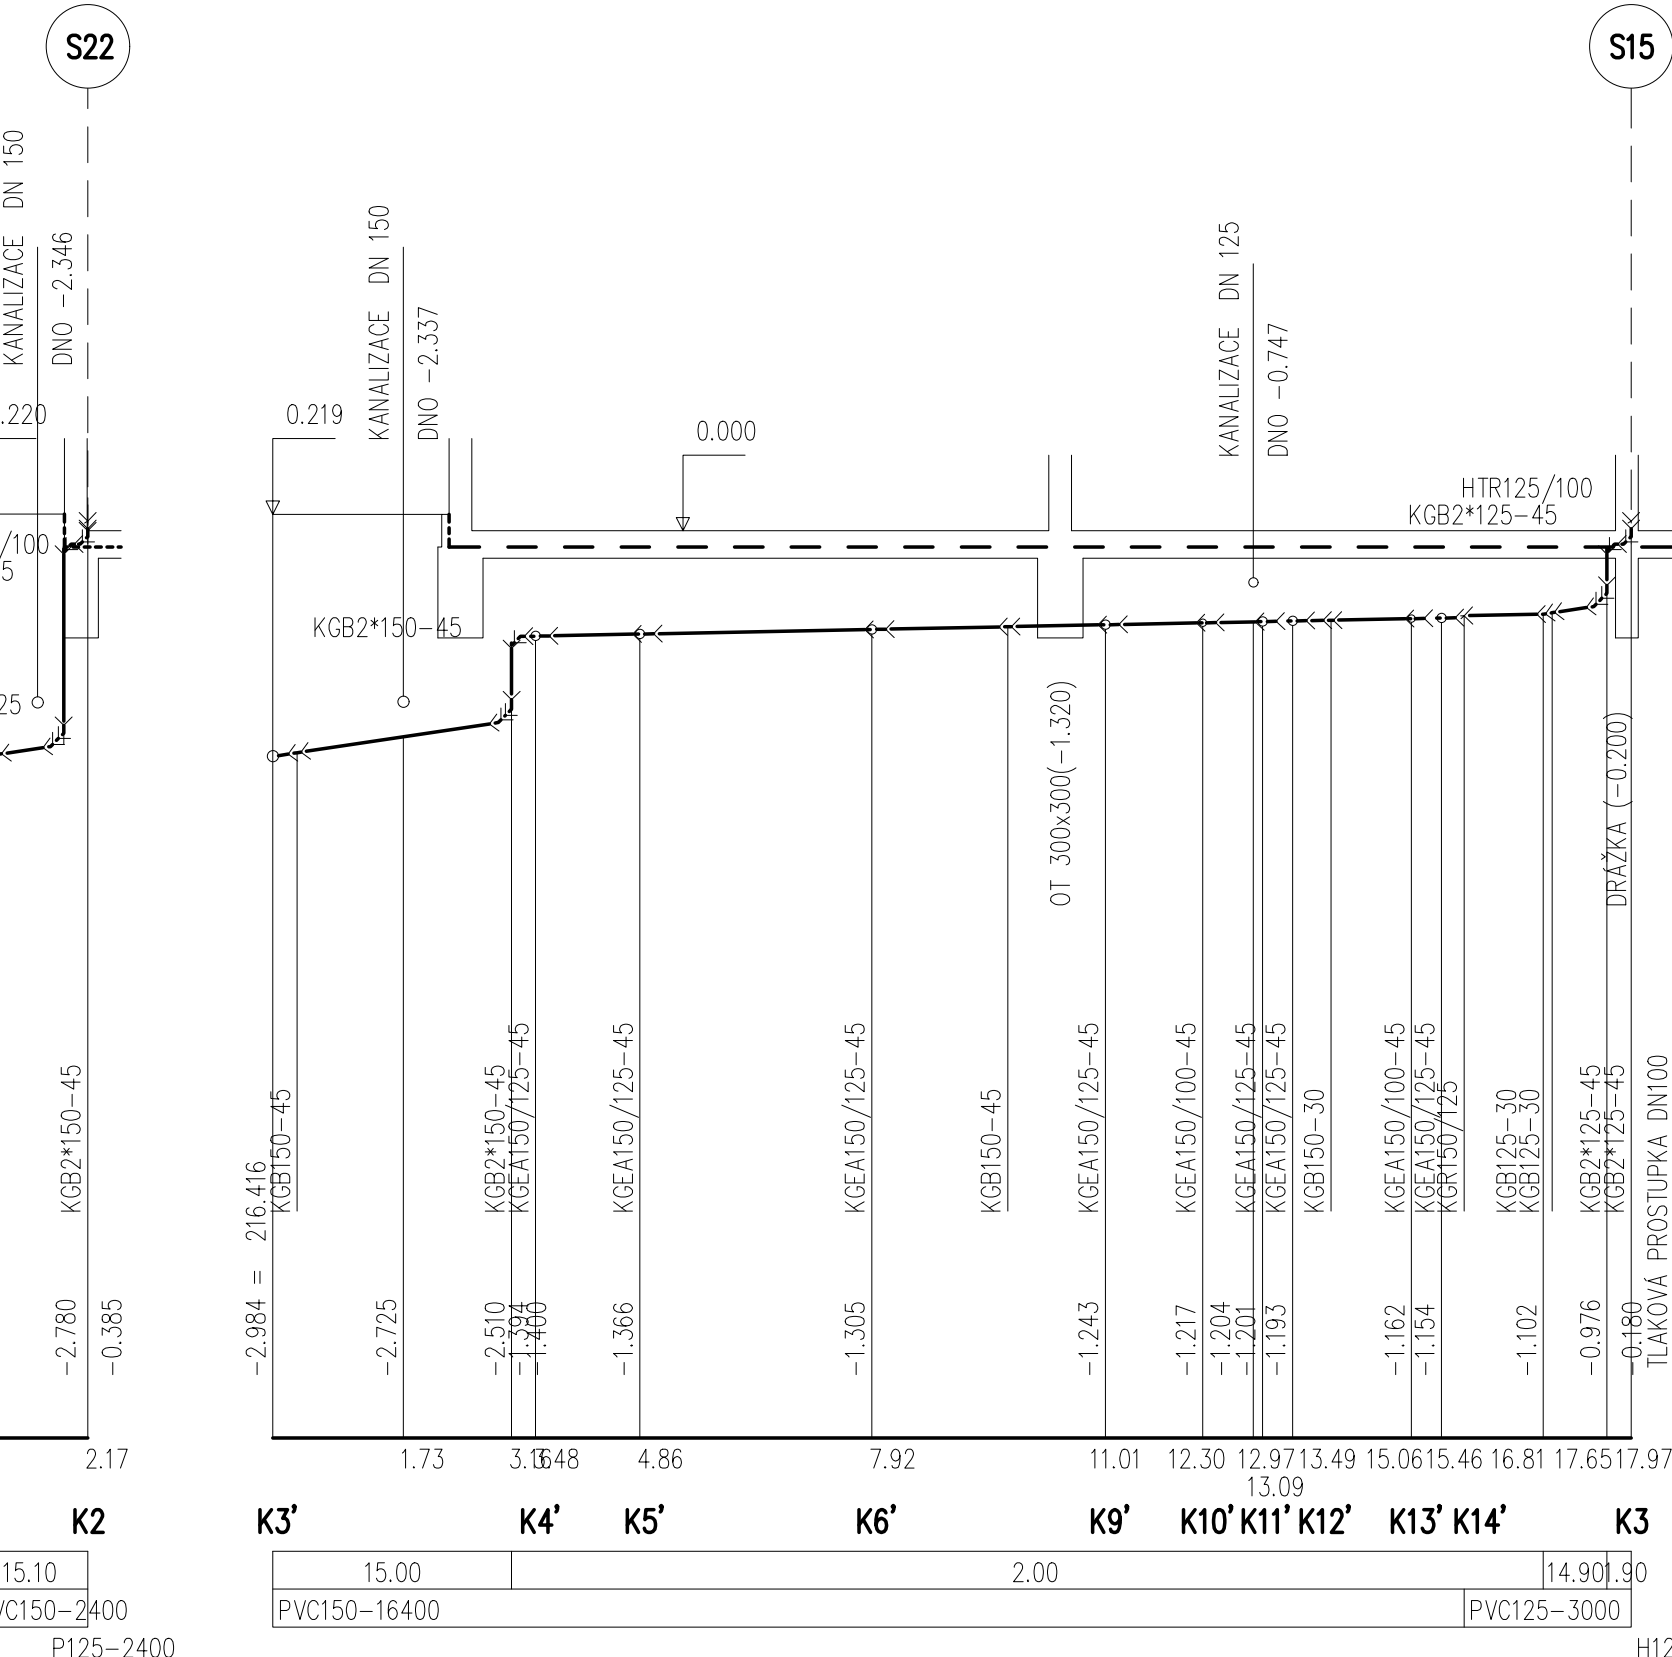


Kóta dna  
Srovnávací rovina = -12,000  
Stanění [m]

Spád [%]  
Materiál, profil, délka [mm]












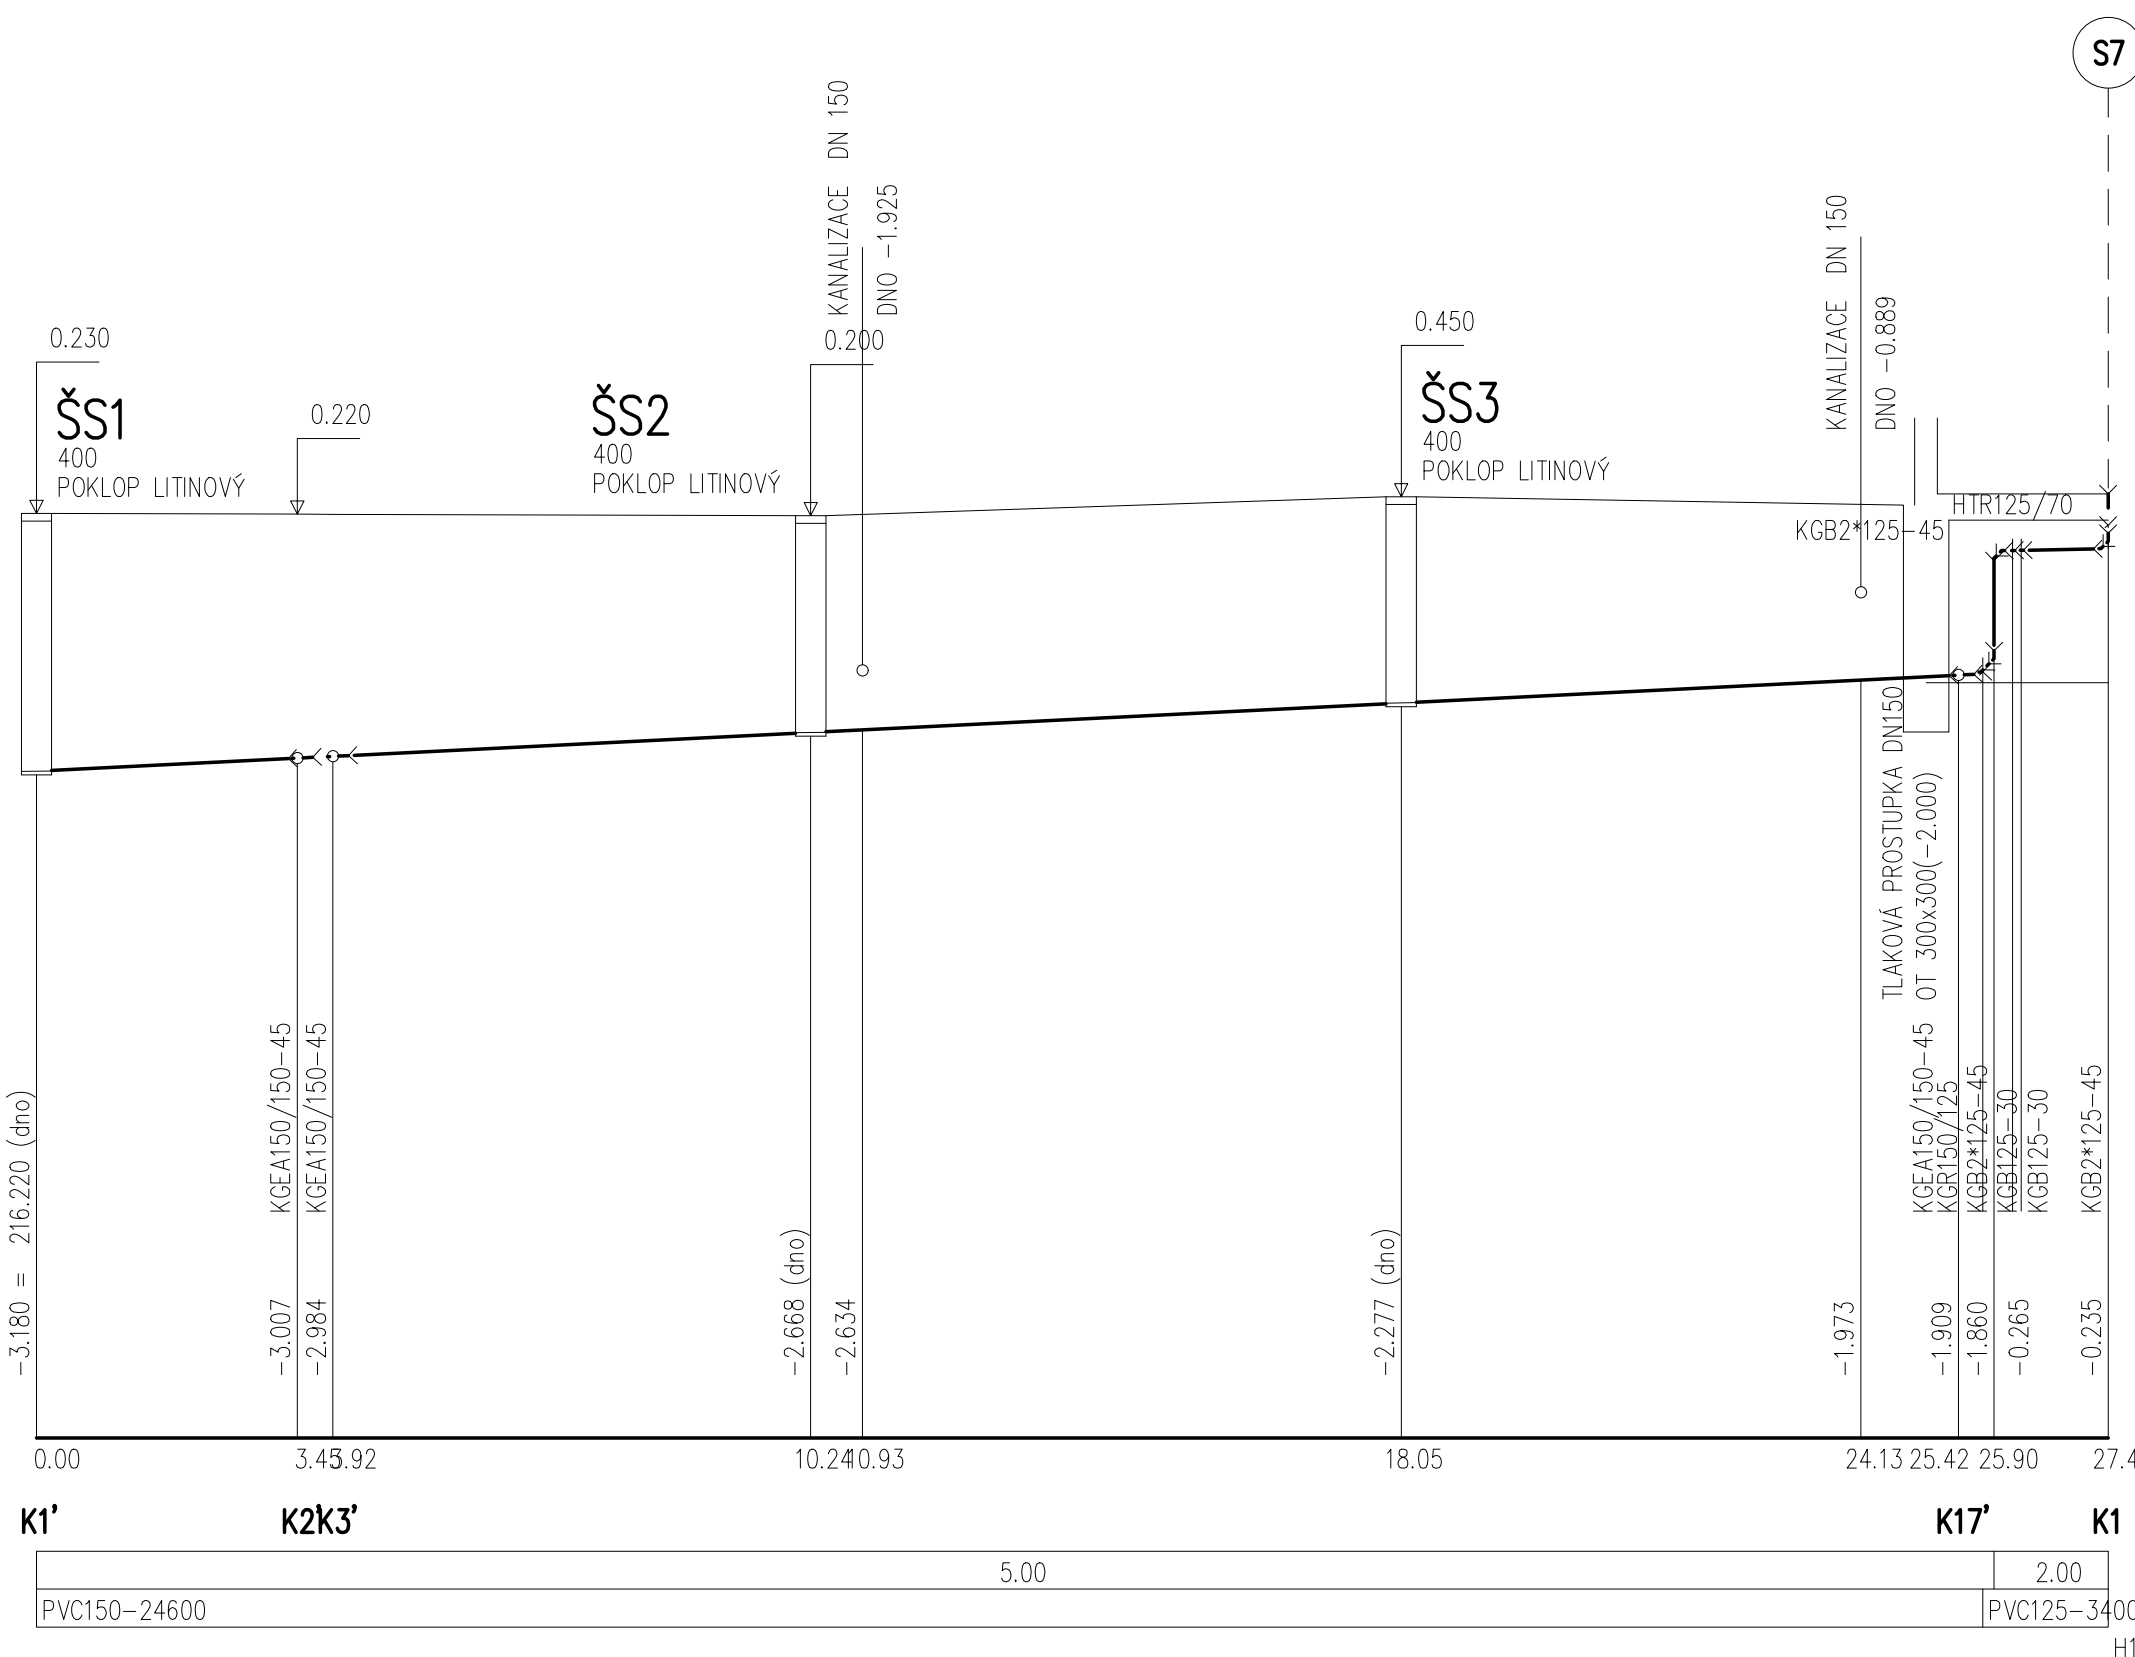


#### POZNÁMKY:

- TLAKOVÉ TĚSNÍCÍ PRŮCHODKY NA POTRUBÍ KANALIZACE –DODÁVKA ZTI
- RETENCE DĚSTVOVÝCH VOD –DODÁVKA STAVBY VČETNĚ POKLOPŮ

Kóta dna  
Srovnávací rovina = -12,000  
Stanění [m]

Spád [%]  
Materiál, profil, délka [mm]

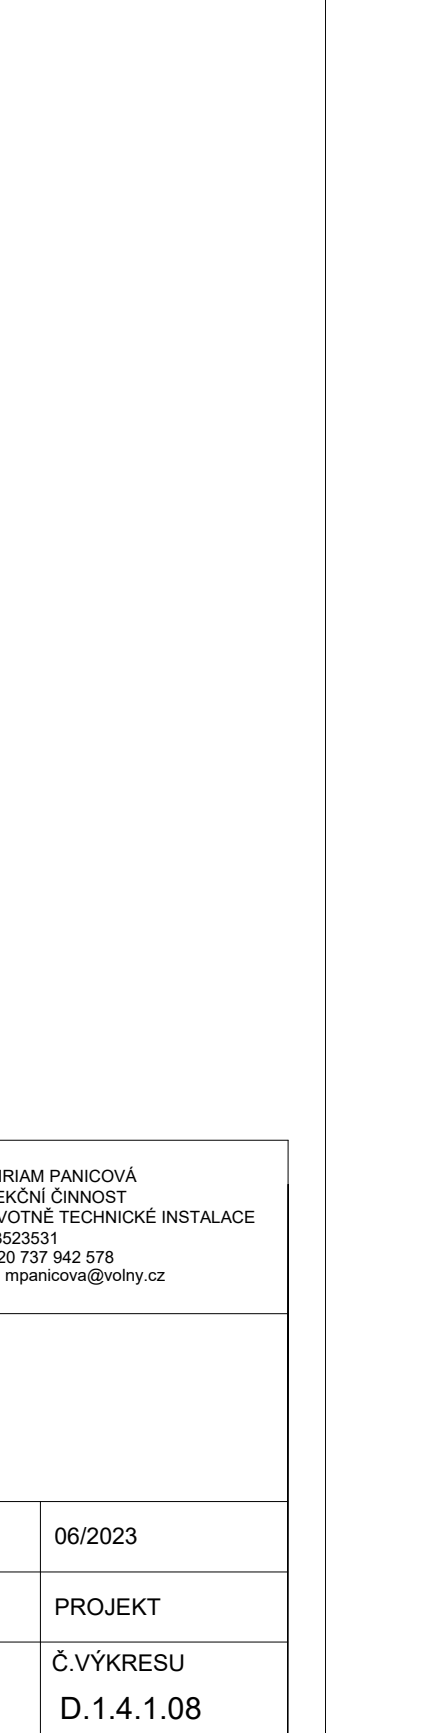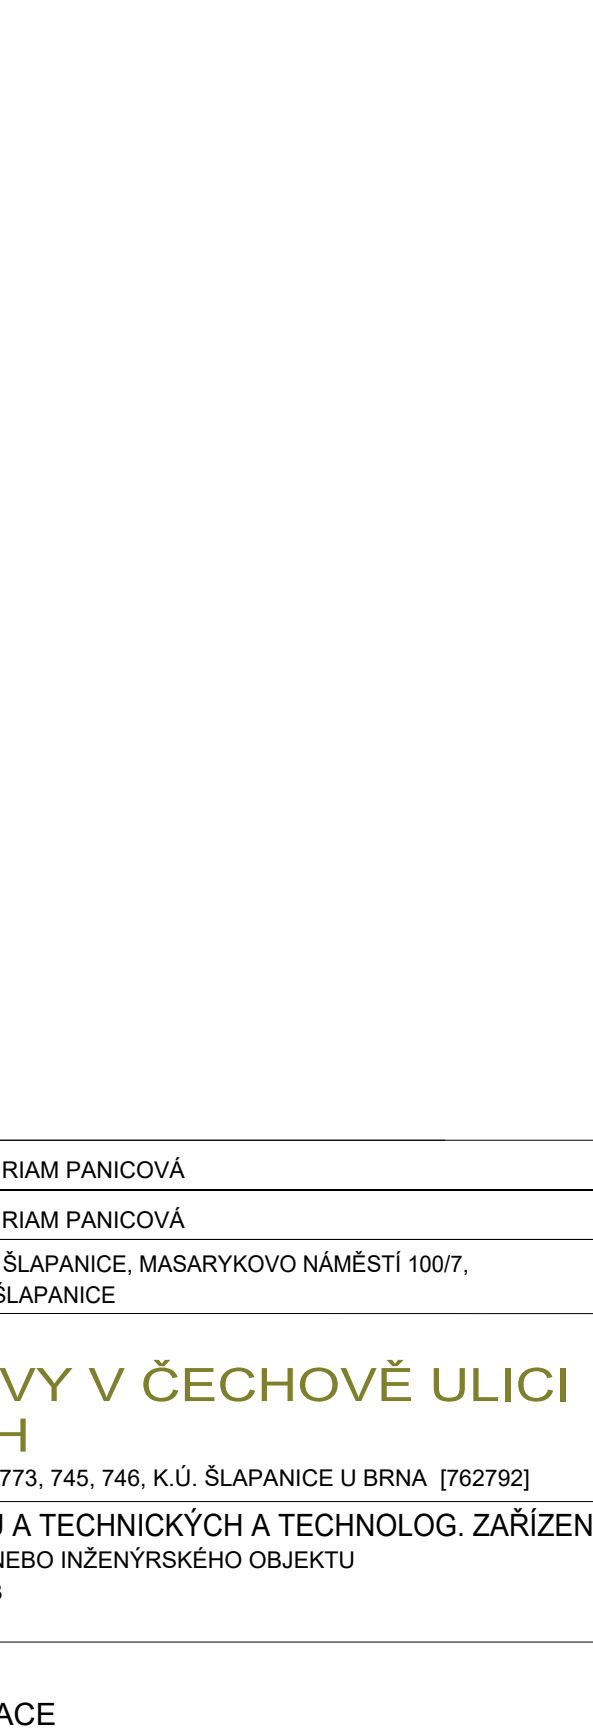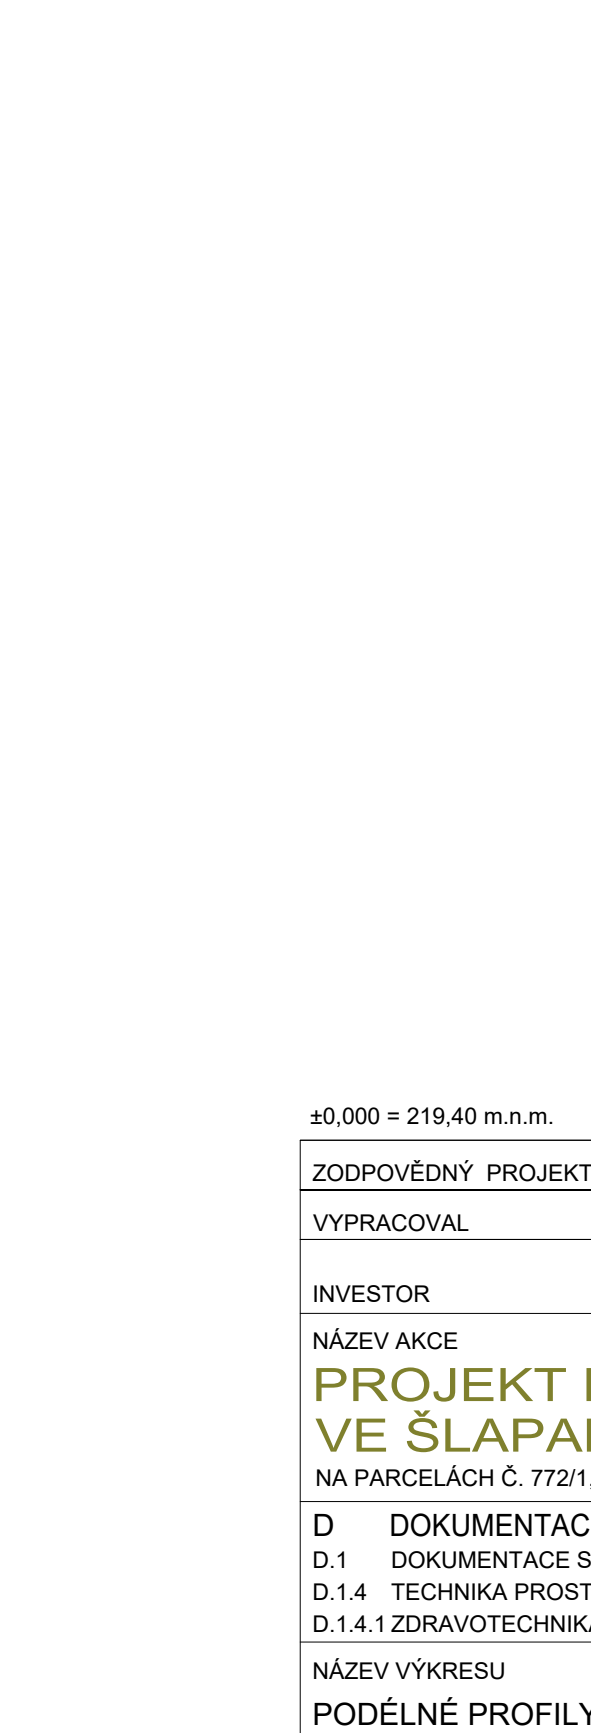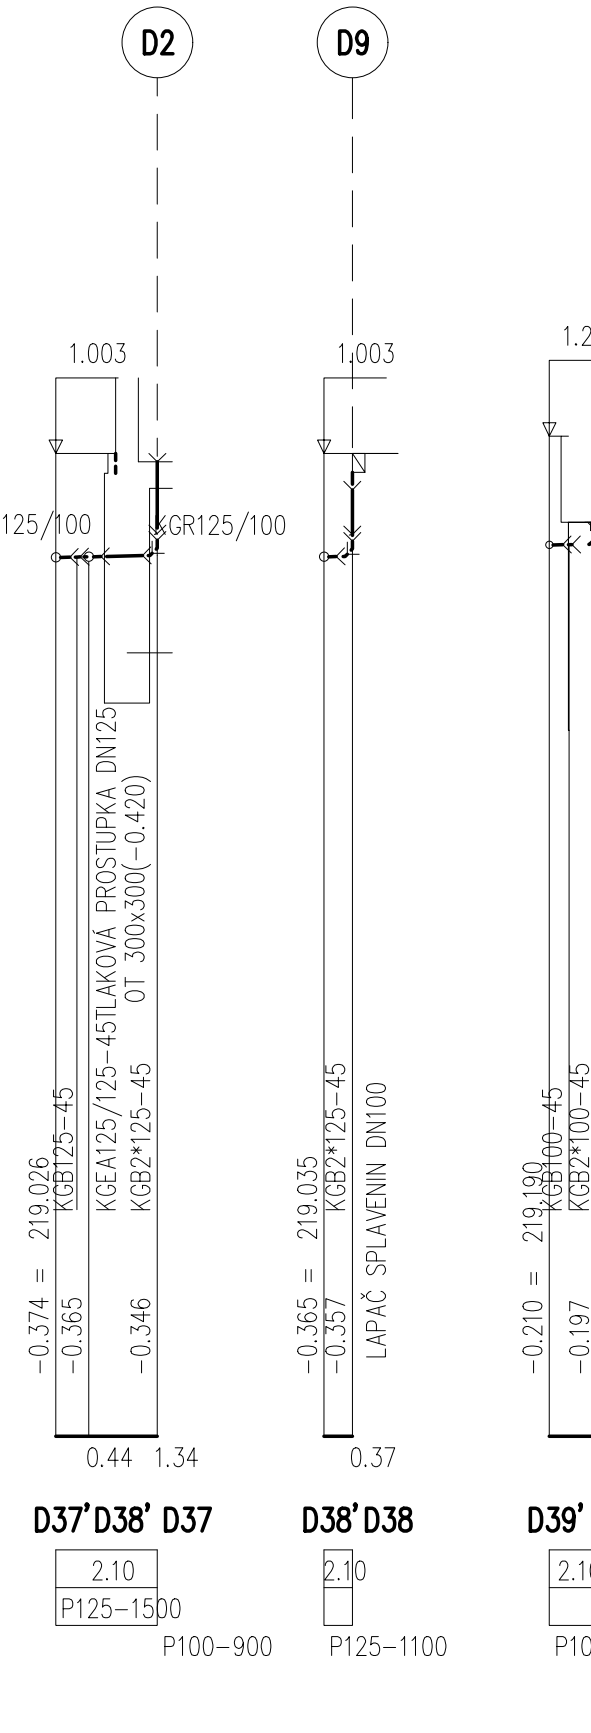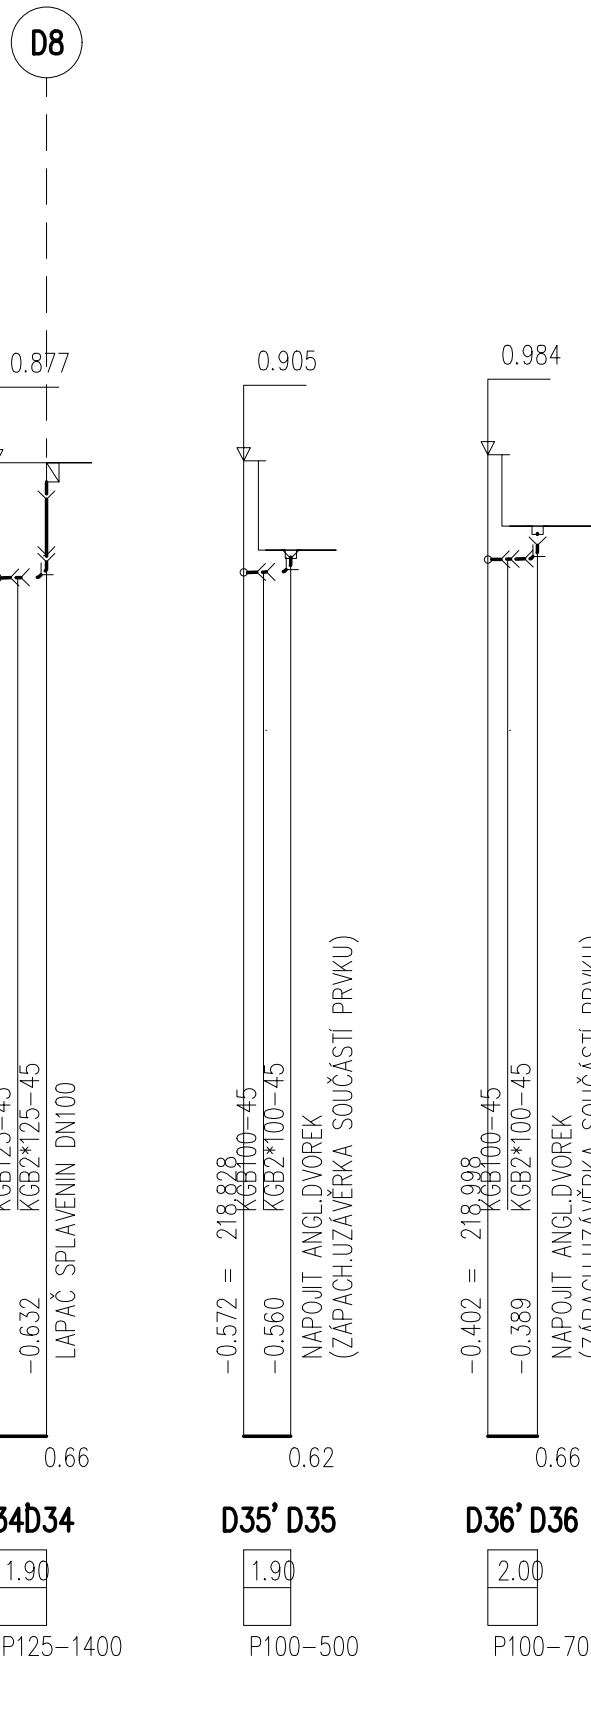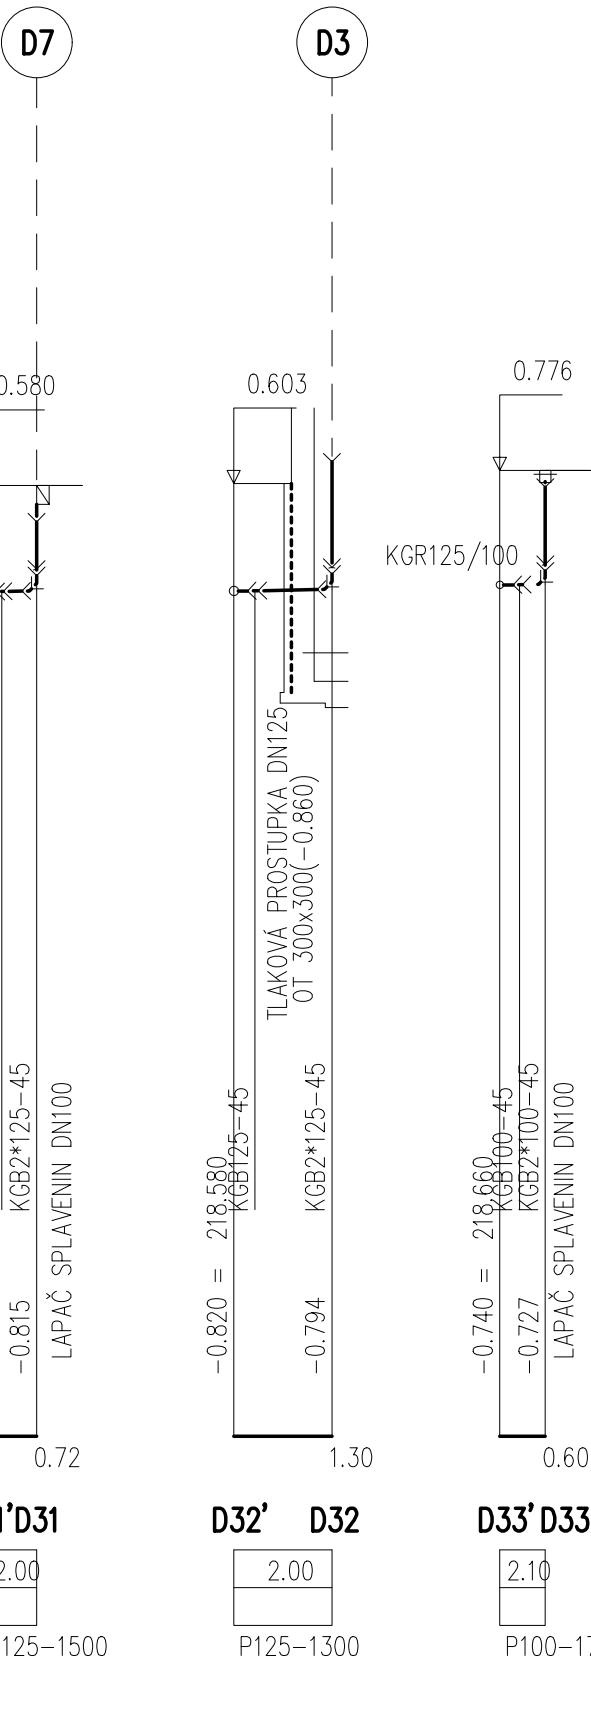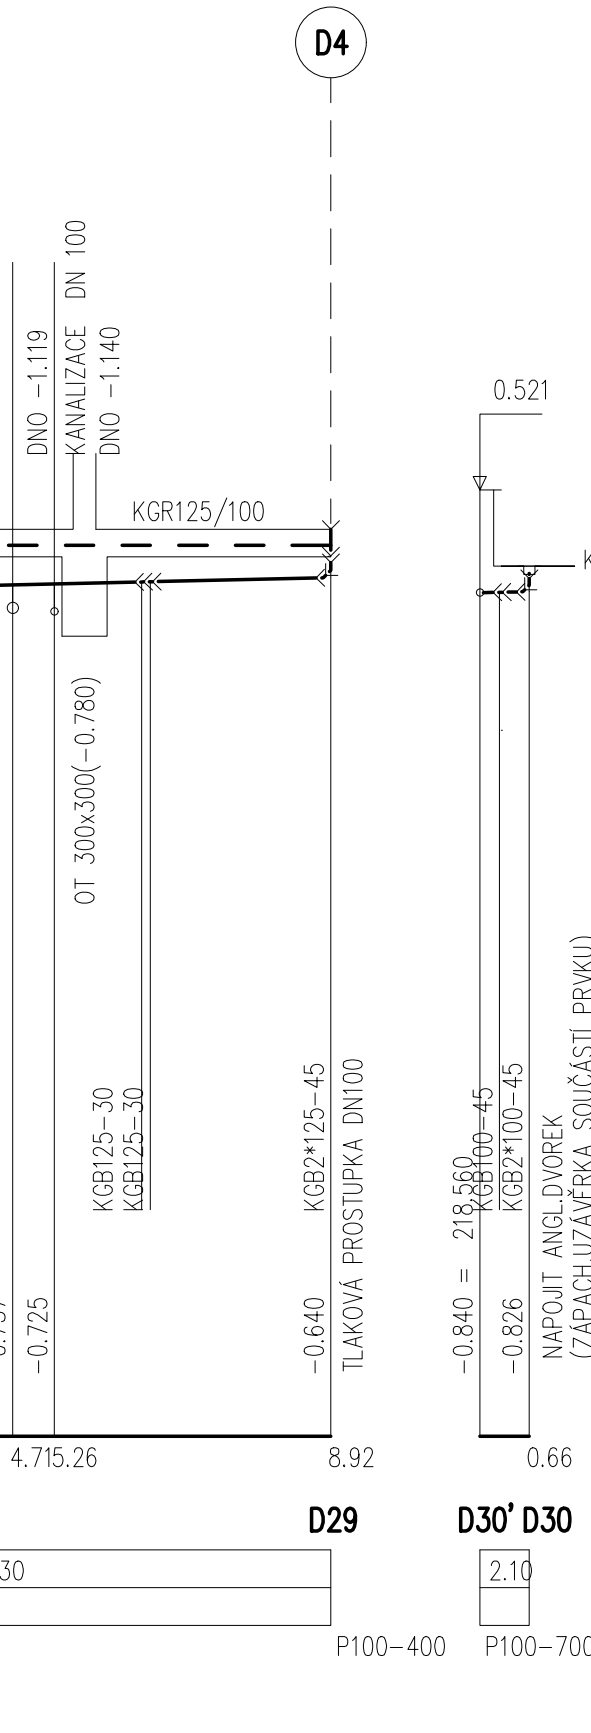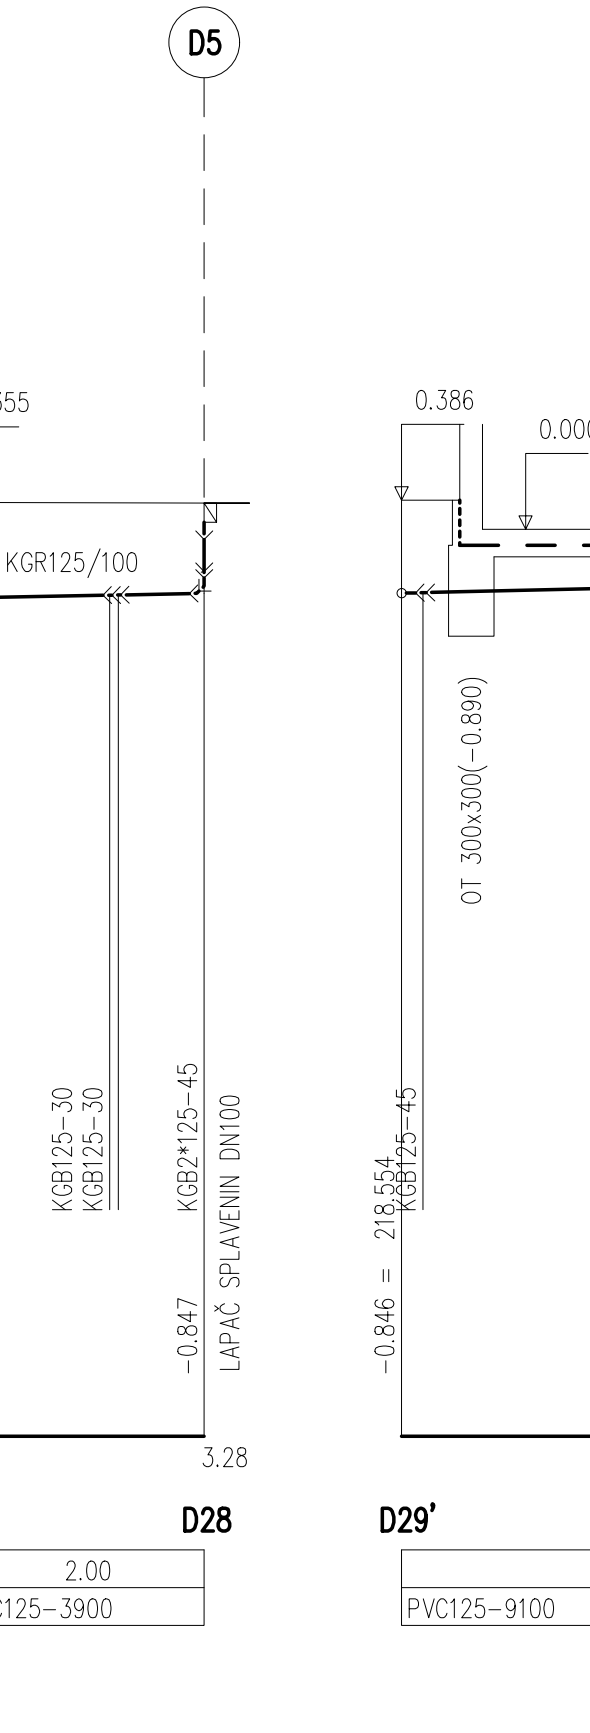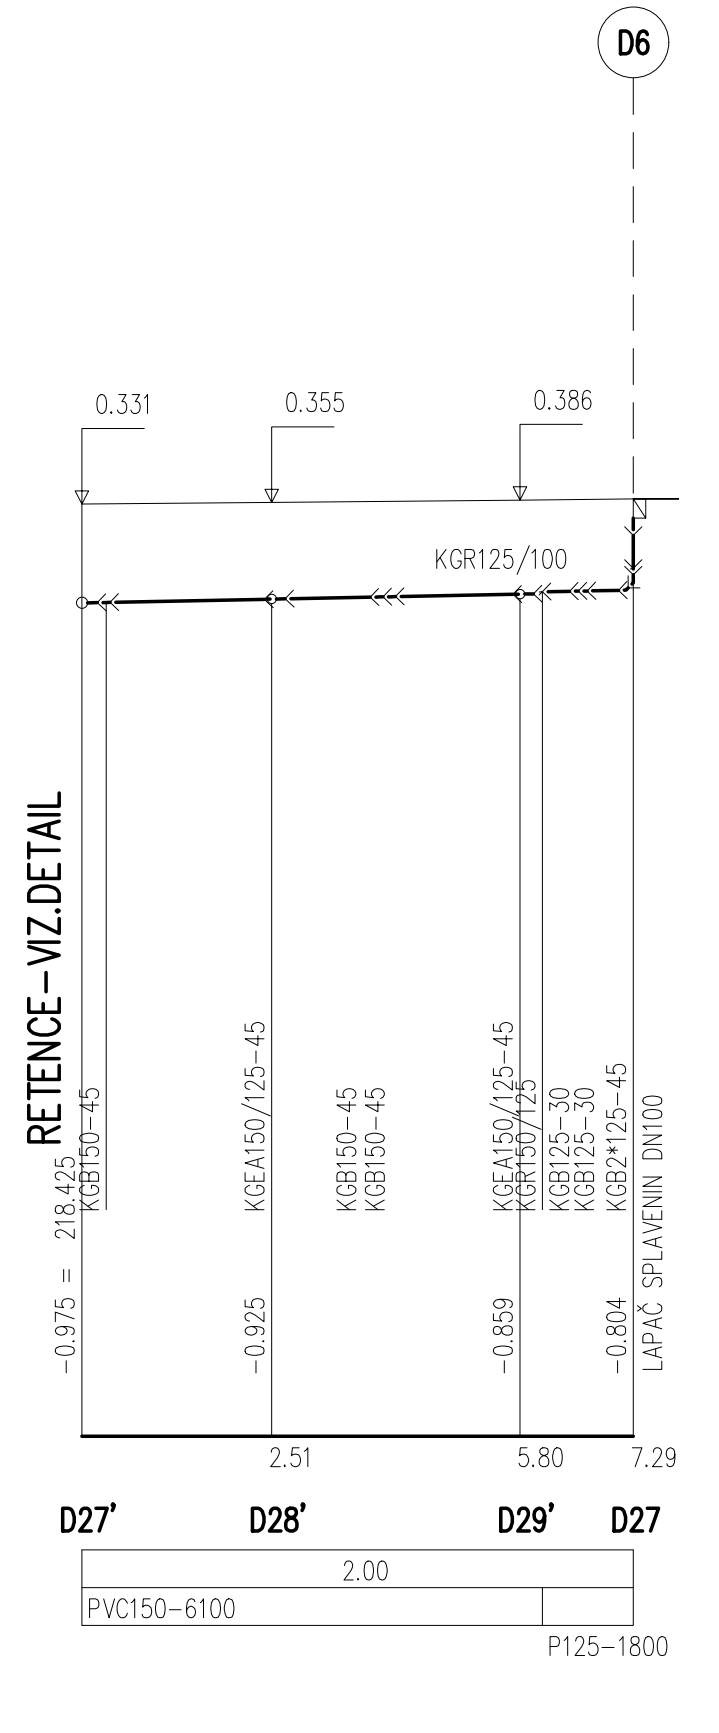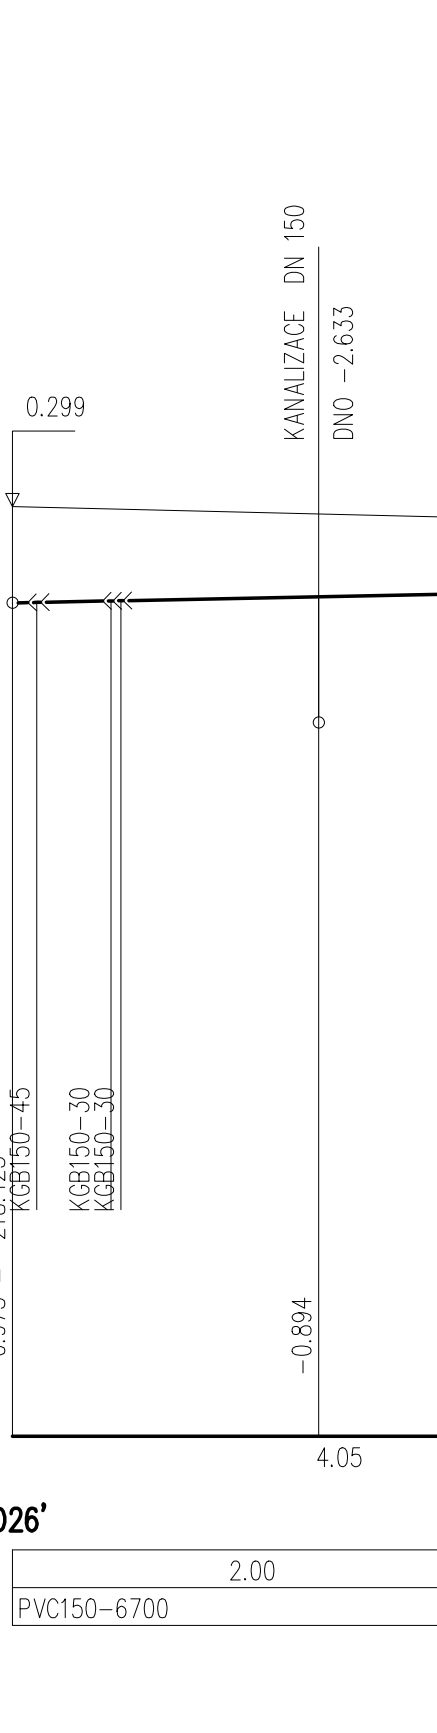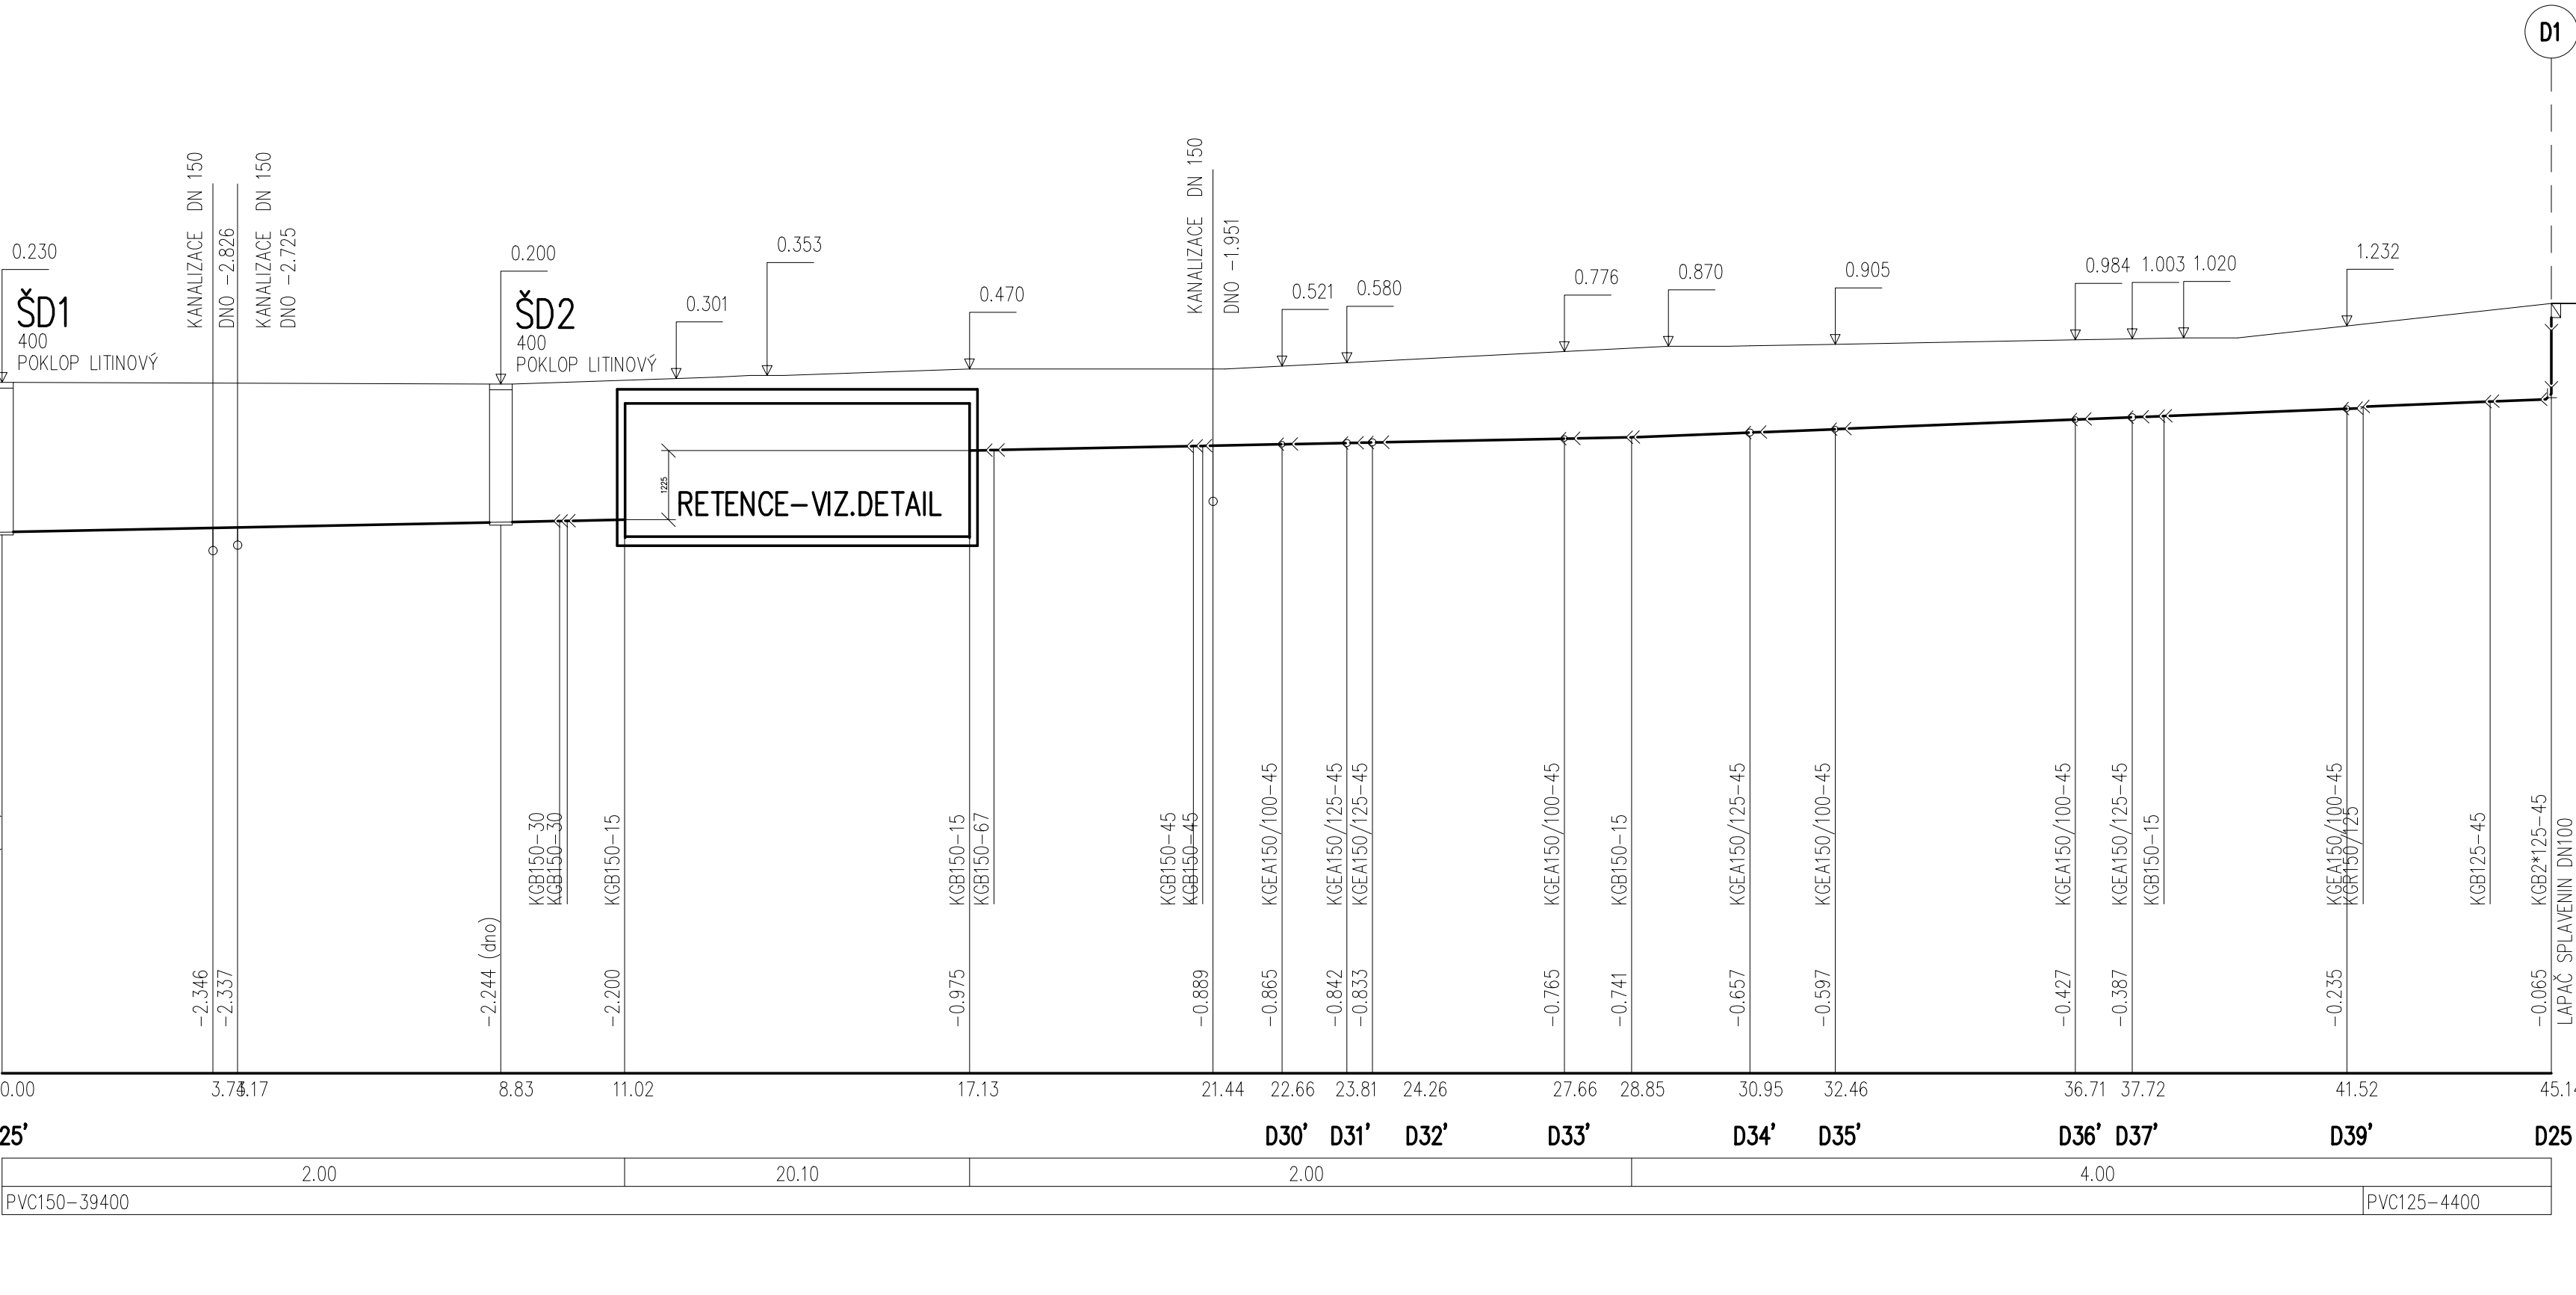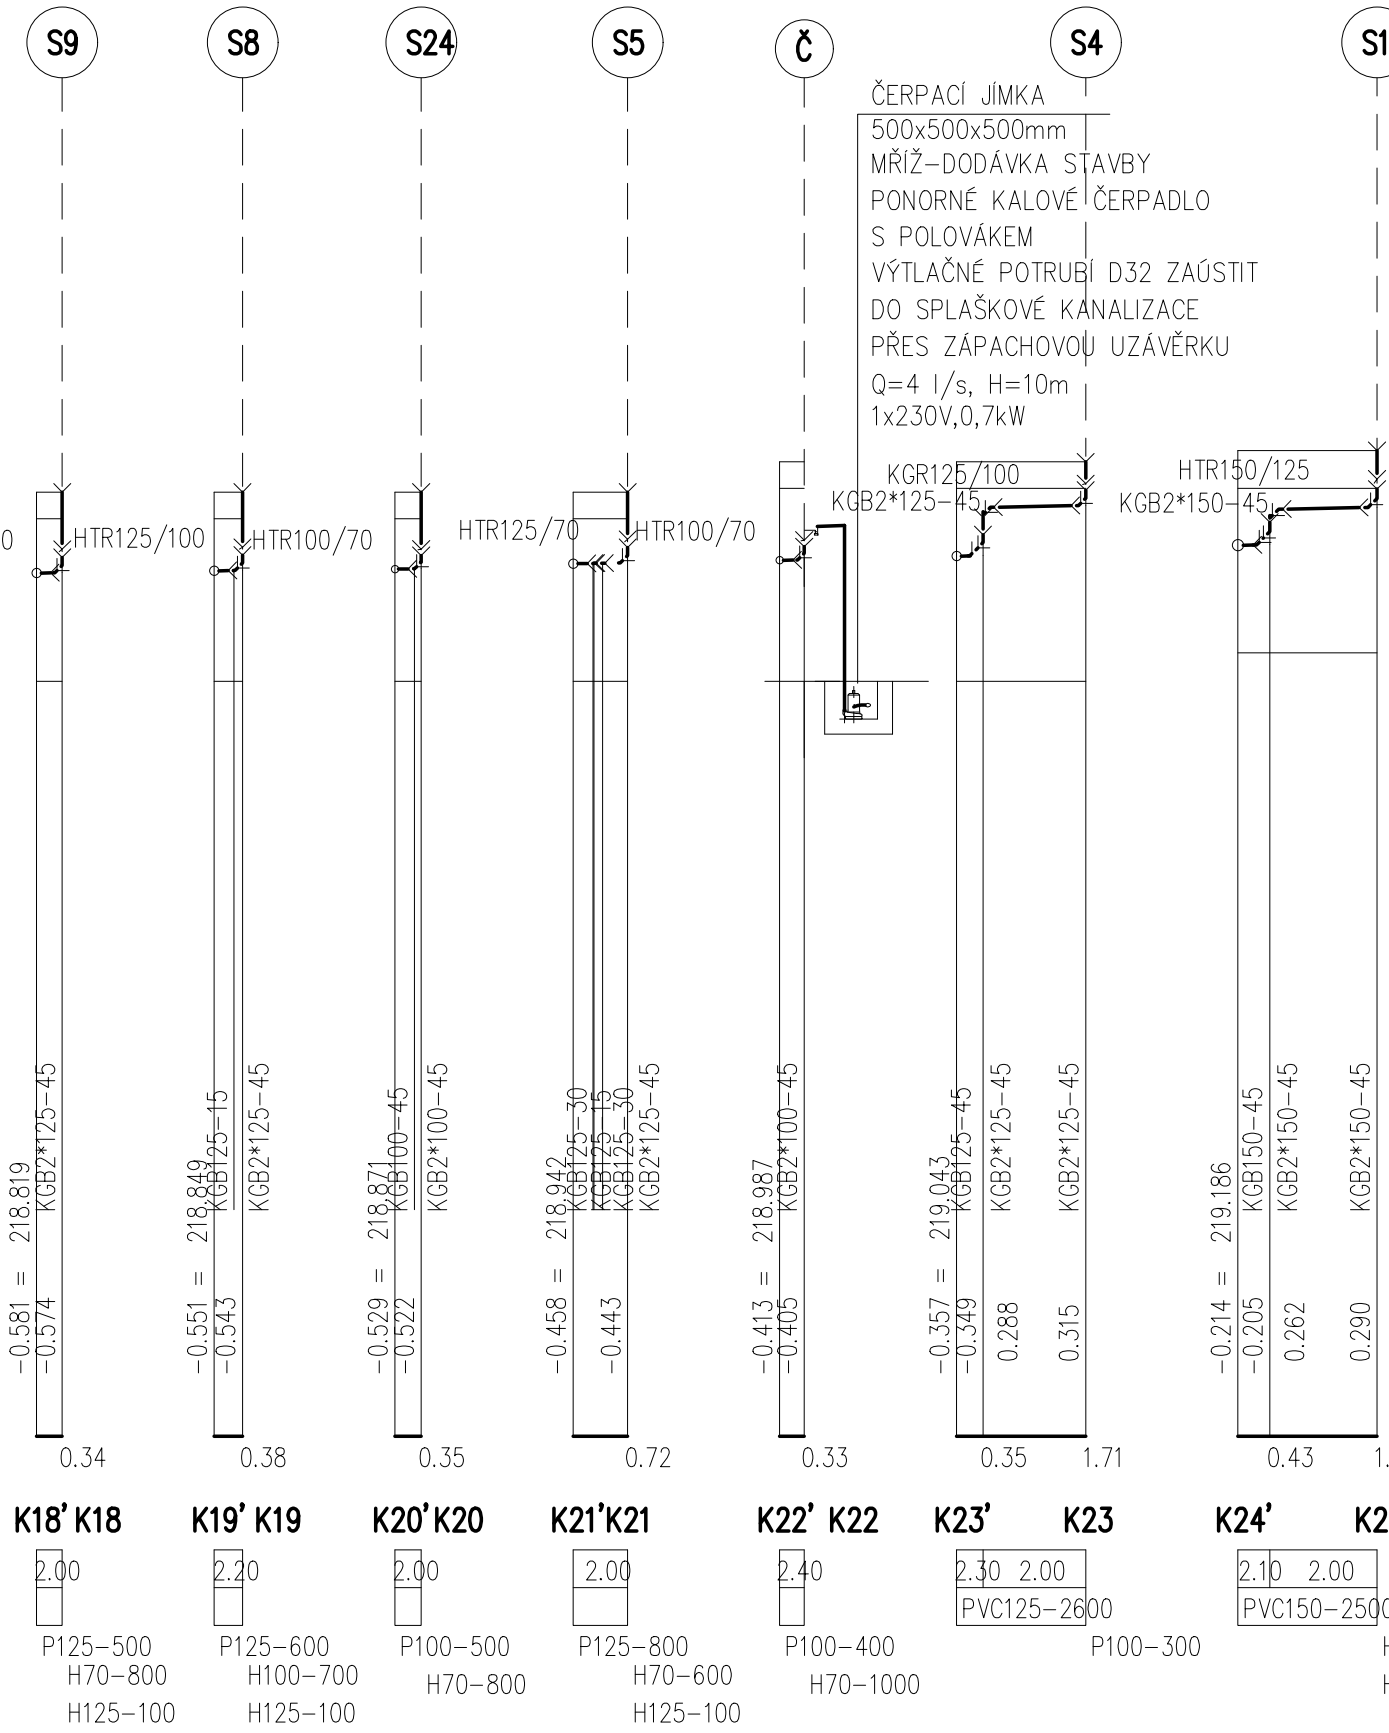

+0,000 = 219,40 m.n.m.		ZODPOVĚDNÝ PROJEKTANT		ING. MIRIAM PANICOVÁ	
VYPRACOVAL		ING. MIRIAM PANICOVÁ		ING. MIRIAM PANICOVÁ	
INVESTOR		MĚSTO ŠLAPANICE, MASÁRYKOVO NÁMĚSTÍ 1007, 664 51 ŠLAPANICE		PARE	
NÁZEV AKCE		PROJEKT BUDOVY V ČECHOVĚ ULICI VE ŠLAPANICÍCH		DATUM	
DOKUMENTACE OBJEKTU A TECHNICKÝCH A TECHNOLOG. ZAŘÍZENÍ		DOKUMENTACE STAVBNÍHO NEBO INŽENÝRSKEHO OBJEKTU		06/2023	
D.1.4.1 TECHNICKÁ PROSTŘEDÍ STAVBY		D.1.4.1 ZDRAVOTNICKÁ		STUPEŇ	
NÁZEV VÝKRESU		MĚRITKO		C.VÝKRESU	
PODÉLNÉ PROFILY KANALIZACE		1:100		D.1.4.1.08	