

Výkres vytvořil program pp_kan
KATASTRY
PARCELNÍ ČÍSLA
DRUH POVRCHU
VZDÁLENOSTI ŠACHET
OZNAČENÍ ŠACHET

(c)AutoPEN Liberec, tel:481120160, autopen@volny.cz

ŠLAPANICE

chodník–stávající průjezd–budovaný

3.42

ŠS

SMĚROVÉ POMĚRY

MĚŘÍTKA 1:100/100

PŘÍPOJKA
SPLAŠKOVÉ KANALIZACE

SOUBĚH

KÓTA UPRAVENÉHO TERÉNU

KÓTA HRUBÝCH TERÉNNÍCH ÚPRAV

HLOUBKA VÝKOPU

KÓTA VÝKOPU



HLOUBKA DNA POTRUBÍ

KÓTA DNA POTRUBÍ

KÓTA PŮVODNÍHO TERÉNU

SROVNÁVACÍ ROVINA

STANIČENÍ [km/m]
PROFIL[mm]–MATERIÁL–DÉLKA[m]
SKLON[promile]–DÉLKA[m]
ULOŽENÍ
KAPACITNÍ PRŮTOK[l/s]–RYCHLOST[m/s]
SKUTEČNÝ PRŮTOK[l/s]–RYCHLOST[m/s]

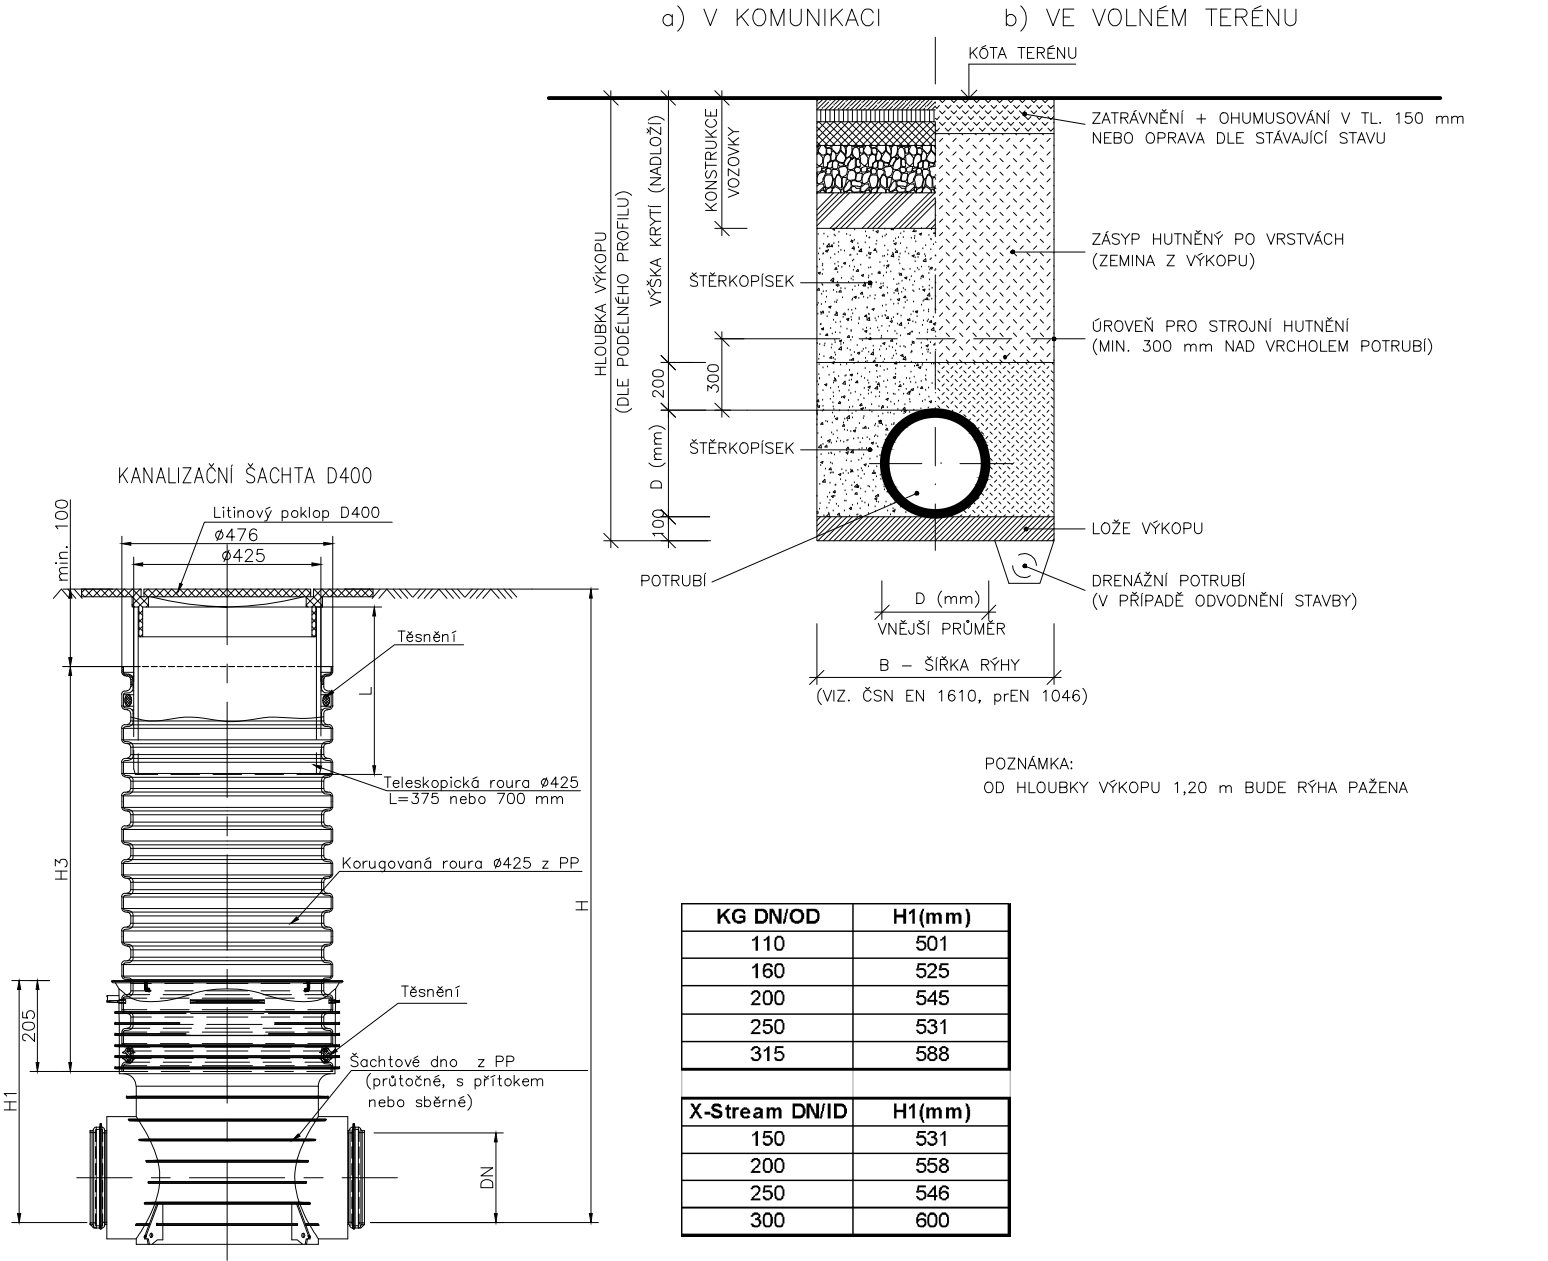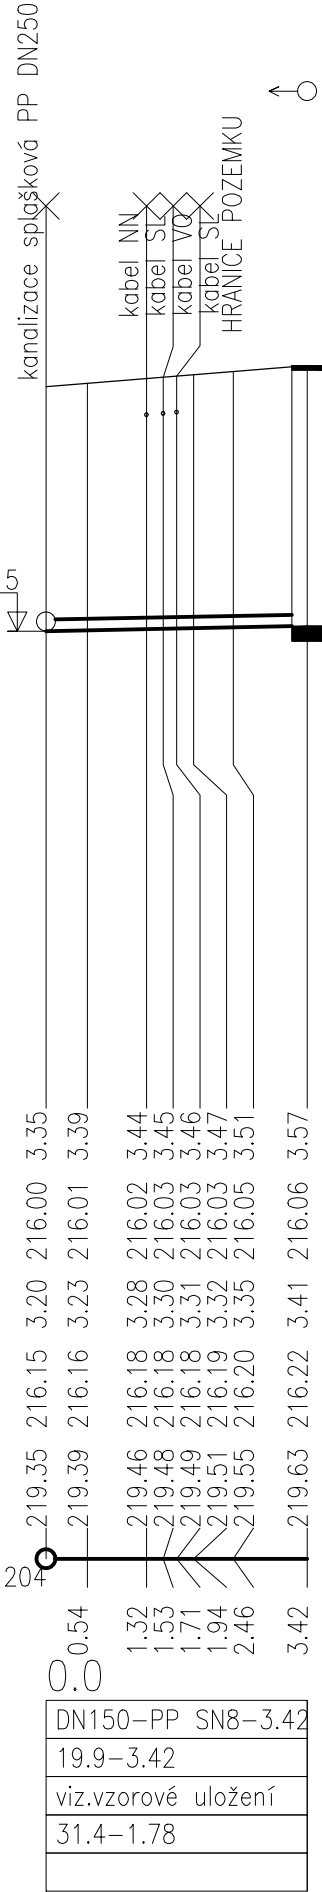

±0,000 = 219,40 m.n.m.

ZODPOVĚDNÝ PROJEKTANT	ING. MIRIAM PANICOVÁ	ING.MIRIAM PANICOVÁ PROJEKČNÍ ČINNOST ZDRAVOTNĚ TECHNICKÉ INSTALACE IČO 73523531 tel: +420 737 942 578 e-mail: mpanicova@volny.cz	
VYPRACOVAL	ING. MIRIAM PANICOVÁ		
INVESTOR	MĚSTO ŠLAPANICE, MASARYKOVO NÁMĚSTÍ 100/7, 664 51 ŠLAPANICE		
NÁZEV AKCE PROJEKT BUDOVY V ČECHOVĚ ULICI VE ŠLAPANICÍCH NA PARCELÁCH Č. 772/1, 772/2, 772/3, 773, 745, 746, K.Ú. ŠLAPANICE U BRNA [762792]		PARÉ	
D DOKUMENTACE OBJEKTŮ A TECHNICKÝCH A TECHNOLOG. ZAŘÍZENÍ		DATUM	06/2023
D.2 DOKUMENTACE TECHNICKÝCH A TECHNOLOGICKÝCH ZAŘÍZENÍ		STUPEŇ	PROJEKT
D.2.2 PŘÍPOJKA SPLAŠKOVÉ KANALIZACE, PŘÍPOJKA DEŠŤOVÉ KANALIZACE, PŘÍPOJKA VODY			
NÁZEV VÝKRESU PODÉLNÝ PROFIL PŘÍPOJKY SPLAŠKOVÉ KANALIZACE		MĚŘÍTKO 1:100/100	Č.VÝKRESU D.2.2.04