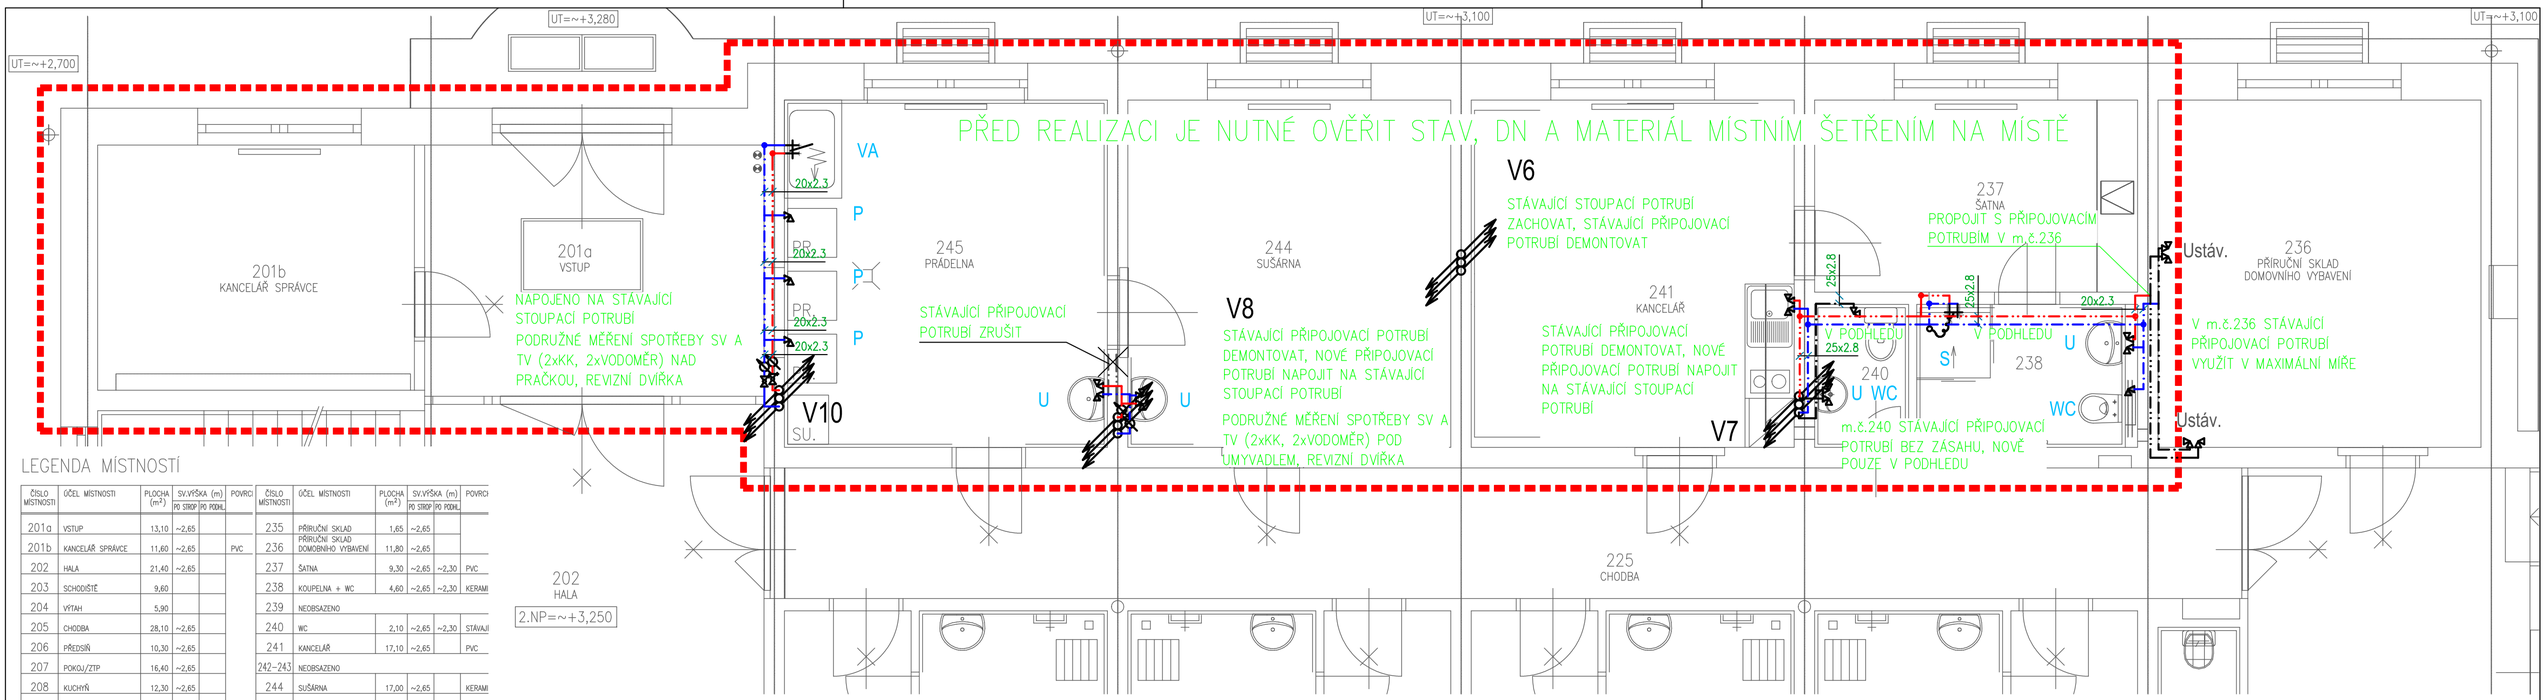

LEGENDA MÍSTNOSTÍ

ČÍSLO MÍSTNOSTI	ÚČEL MÍSTNOSTI	PLOCHA (m²)	SV.VÝŠKA (m) PO STROP	PO PODHL.	POVRCH
201a	VSTUP	13,10	~2,65		
201b	KANCELÁŘ SPRÁVCE	11,60	~2,65		PVC
202	HALA	21,40	~2,65		
203	SCHODIŠTĚ	9,60			
204	VÝTAH	5,90			
205	CHODBA	28,10	~2,65		
206	PŘEDSÍŇ	10,30	~2,65		
207	POKOJ/ZTP	16,40	~2,65		
208	KUCHYŇ	12,30	~2,65		
209	KOUPELNA	9,10	~2,65		
210	LODŽIE	4,10	~2,65		
211	PŘEDSÍŇ	6,10	~2,65		
212	POKOJ	21,50	~2,65		
213	KOUPELNA	4,30	~2,65		
214	LODŽIE	4,30	~2,65		
215	PŘEDSÍŇ	5,60	~2,65		
216	SCHODIŠTĚ	7,30			
217	VÝTAH	3,50			
218-219	LODŽIE	4,20	~2,65		
220	POKOJ/ZTP	21,80	~2,65		
221	PŘEDSÍŇ	4,90	~2,65		
222	KOUPELNA	5,30	~2,65		
223-224	LODŽIE	5,40	~2,65		
225	CHODBA	28,80	~2,65		
226	KOUPELNA	4,20	~2,65		
227	LODŽIE	5,00	~2,65		
228	PŘEDSÍŇ	4,90	~2,65		
229	POKOJ/ZTP	13,50	~2,65		
230	KOUPELNA	5,30	~2,65		
231	POKOJ/ZTP	8,40	~2,65		
232	LODŽIE	3,90	~2,65		
233	CHODBA	27,90	~2,65		
234	ÚKLIDOVÁ KOMORA	1,95	~2,65		
235	PŘÍRUČNÍ SKLAD	1,65	~2,65		
236	PŘÍRUČNÍ SKLAD DOMOVNÍHO VYBAVENÍ	11,80	~2,65		
237	ŠATNA	9,30	~2,65	~2,30	PVC
238	KOUPELNA + WC	4,60	~2,65	~2,30	KERAMI
239	NEOBSAZENO				
240	WC	2,10	~2,65	~2,30	STÁVAJÍ
241	KANCELÁŘ	17,10	~2,65		PVC
242-243	NEOBSAZENO				
244	SUŠÁRNA	17,00	~2,65		KERAMI
245	PRÁDELNA	16,80	~2,65		KERAMI

POTRUBÍ PITNÉHO VODOVODU JE NAPOJENO NA STÁVAJÍCÍ ROZVODY PITNÉHO VODOVODU. NOVÉ ROZVODY PITNÉHO VODOVODU BUDE ZHOTOVENO Z PLASTOVÝCH TRUB PPR EVO SPOJOVANÝCH POLYFÚZNÍM SVAŘOVÁNÍM. VEŠKERÉ POTRUBÍ VODOVODU BUDE OPATŘENO TEPELNOU IZOLACÍ. VEŠKERÉ ARMATURY, ČISTÍCÍ KUSY, ZÁPACHOVÉ UZÁVĚRKY A PŘIVZDUŠŇOVACÍ VENTILY BUDOU PŘÍSTUPNÉ K ÚDRŽBĚ A REVIZI. PLASTOVÉ POTRUBÍ JE OZNAČENO VNĚJŠÍM PRŮMĚREM x TLOUŠŤKA STĚNY. TRASY POTRUBÍ JSOU POUZE ORIENTAČNÍ. STÁVAJÍCÍ ROZVODY NEJSOU SOUČÁSTÍ TÉTO PD. PŘI REALIZACI JE NUTNÁ KOORDINACE S OSTATNÍMI PROFESEMI TZB A PBŘ A STÁVAJÍCÍMI ROZVODY TZB. PROSTUPY NOSNÝMI PRVKY JE NUTNÉ KONZULTOVAT SE STATIKEM. PROSTUPY POŽÁRNÍMI ÚSEKY JE NUTNÉ VYBAVIT PROTIPOŽÁRNÍM OPATŘENÍM DLE PLATNÉHO PBŘ.

(H) POŽÁRNÍ VODOVOD STÁVAJÍCÍ

(V) PITNÝ VODOVOD STÁVAJÍCÍ

- PITNÁ VODA
- CIRKULACE TEPLÉ VODY
- TEPLÁ VODA
- PITNÁ VODA STÁVAJÍCÍ
- CIRKULACE TEPLÉ VODY STÁVAJÍCÍ
- TEPLÁ VODA STÁVAJÍCÍ
- POŽÁRNÍ VODOVOD STÁVAJÍCÍ

Zařizovací předměty

- U – UMYVADLO
- S – SPRCHA
- WC – ZÁVĚSNÝ KLOZET
- P – PRAČKA (PŘÍPRAVA)
- D – DŘEZ (PŘÍPRAVA)
- VA – VANIČKA PRO PRÁDELNU

±0,000 = 1.NP (vstup); výšk. systém místní
souřadný systém S-JTSK

INVESTOR:	Město Šlapanice, Masarykovo nám. 100/7, 664 51 Šlapanice
MÍSTO:	Hřbitovní 1700/12, 664 51 Šlapanice, kat. území Šlapanice u Brna [762 792]
STUPEŇ:	**DOKUMENTACE PRO PROVEDENÍ STAVBY**
ODDÍL:	D.1.4.2 - ZDRAVOTECHNICKÉ INSTALACE

POParch
POParch s.r.o., Volfova 8, 612 00 Brno | IČ 04593103

AKCE:

DENNÍ STACIONÁŘ, HŘBITOVNÍ 12

ODPOVĚDNÝ PROJEKTANT: Ing. Zdenek Vaněrka	HLAVNÍ INŽENÝR PROJEKTU: Ing. arch. Jan Podešva			
VYPRACOVAL: Ing. Zdenek Vaněrka				
OBSAH VÝKRESU: **PŮDORYS 2. NP VODOVODU**	FORMÁT: 3xA4	ČÍSLO ZAKÁZKY: 2304	Č. VÝKR. **D.1.4.2-05**	SADA:
	DATUM: 07/2023	MĚŘÍTKO: 1:50		