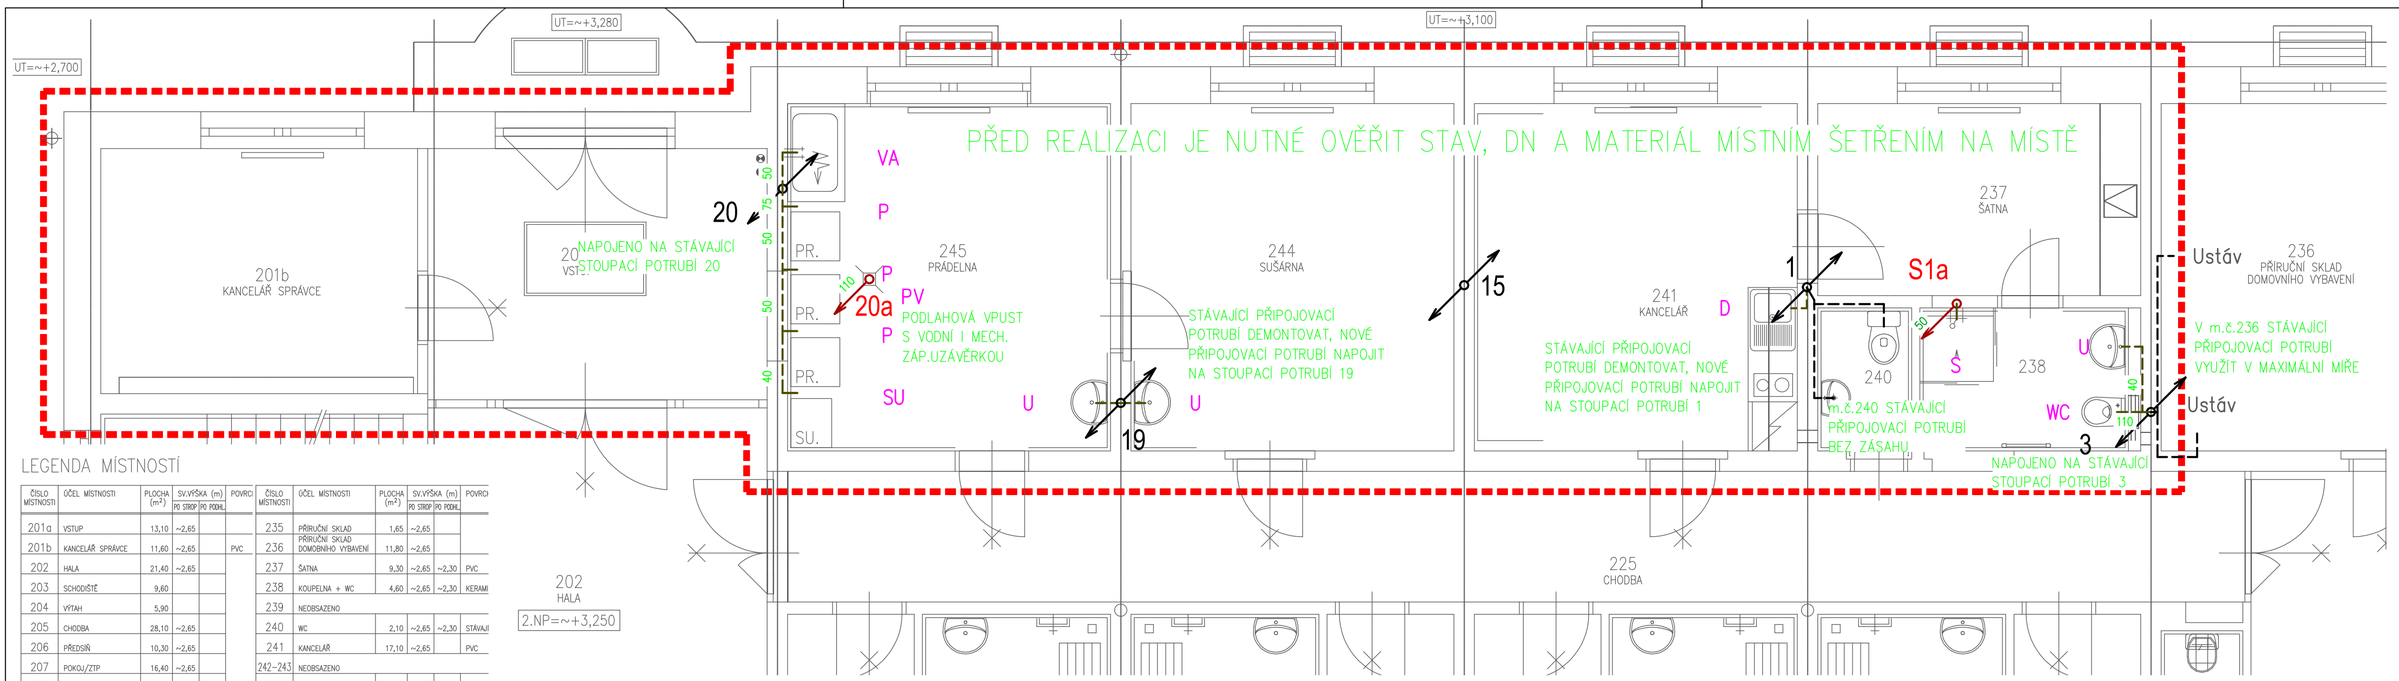

LEGENDA MÍSTNOSTÍ

ČÍSLO MÍSTNOSTI	ÚČEL MÍSTNOSTI	PLOCHA (m²)	SV.VÝŠKA (m) PO STROP	PO PODHL.	POVRCH
201a	VSTUP	13,10	~2,65		
201b	KANCELÁŘ SPRÁVCE	11,60	~2,65		PVC
202	HALA	21,40	~2,65		
203	SCHODIŠTĚ	9,60			
204	VÝTAH	5,90			
205	CHODBA	28,10	~2,65		
206	PŘEDSÍŇ	10,30	~2,65		
207	POKOJ/ZTP	16,40	~2,65		
208	KUCHYŇ	12,30	~2,65		
209	KOUPELNA	9,10	~2,65		
210	LODŽIE	4,10	~2,65		
211	PŘEDSÍŇ	6,10	~2,65		
212	POKOJ	21,50	~2,65		
213	KOUPELNA	4,30	~2,65		
214	LODŽIE	4,30	~2,65		
215	PŘEDSÍŇ	5,60	~2,65		
216	SCHODIŠTĚ	7,30			
217	VÝTAH	3,50			
218-219	LODŽIE	4,20	~2,65		
220	POKOJ/ZTP	21,80	~2,65		
221	PŘEDSÍŇ	4,90	~2,65		
222	KOUPELNA	5,30	~2,65		
223-224	LODŽIE	5,40	~2,65		
225	CHODBA	28,80	~2,65		
226	KOUPELNA	4,20	~2,65		
227	LODŽIE	5,00	~2,65		
228	PŘEDSÍŇ	4,90	~2,65		
229	POKOJ/ZTP	13,50	~2,65		
230	KOUPELNA	5,30	~2,65		
231	POKOJ/ZTP	8,40	~2,65		
232	LODŽIE	3,90	~2,65		
233	CHODBA	27,90	~2,65		
234	OKLIDOVÁ KOMORA	1,95	~2,65		

ČÍSLO MÍSTNOSTI	ÚČEL MÍSTNOSTI	PLOCHA (m²)	SV.VÝŠKA (m) PO STROP	PO PODHL.	POVRCH
235	PŘÍRUČNÍ SKLAD	1,65	~2,65		
236	PŘÍRUČNÍ SKLAD DOMOVNÍHO VYBAVENÍ	11,80	~2,65		
237	ŠATNA	9,30	~2,65	~2,30	PVC
238	KOUPELNA + WC	4,60	~2,65	~2,30	KERAMI
239	NEOBSAZENO				
240	WC	2,10	~2,65	~2,30	STÁVAJÍ
241	KANCELÁŘ	17,10	~2,65		PVC
242-243	NEOBSAZENO				
244	SUŠÁRNA	17,00	~2,65		KERAMI
245	PRÁDELNA	16,80	~2,65		KERAMI

PŘIPOJOVACÍ POTRUBÍ SPLAŠKOVÉ KANALIZACE BUDE ZHOTOVENO Z PLASTOVÝCH TRUB PPHD SPOJOVANÝCH PRYŽOVÝMI KROUŽKY. VEŠKERÉ ARMATURY, ČISTÍCÍ KUSY, ZÁPACHOVÉ UZÁVĚRKY A PŘIVZDUŠŇOVACÍ VENTILY BUDOU PŘÍSTUPNÉ K ÚDRŽBĚ A REVIZI. PLASTOVÉ POTRUBÍ JE OZNAČENO VNĚJŠÍM PRŮMĚREM x TLOUŠŤKA STĚNY. TRASY POTRUBÍ JSOU POUZE ORIENTAČNÍ. STÁVAJÍCÍ ROZVODY NEJSOU SOUČÁSTÍ TÉTO PD. PŘI REALIZACI JE NUTNÁ KOORDINACE S OSTATNÍMI PROFESEMI TZB A PBŘ A STÁVAJÍCÍMI ROZVODY TZB. PROSTUPY NOSNÝMI PRVKY JE NUTNÉ KONZULTOVAT SE STATIKEM. PROSTUPY POŽÁRNÍMI ÚSEKY JE NUTNÉ VYBAVIT PROTIPOŽÁRNÍM OPATŘENÍM DLE PLATNÉHO PBŘ.

(D) DEŠŤOVÁ KANALIZACE STÁVAJÍCÍ

(1) SPLAŠKOVÁ KANALIZACE STÁVAJÍCÍ

(S) SPLAŠKOVÁ KANALIZACE

SPLAŠKOVÁ KANALIZACE STÁVAJÍCÍ

SPLAŠKOVÁ KANALIZACE

Zařizovací předměty

U – UMYVADLO
S – SPRCHA
WC – ZÁVĚSNÝ KLOZET
P – PRAČKA (PŘÍPRAVA)
D – DŘEZ (PŘÍPRAVA)
VA – VANIČKA PRO PRÁDELNU

±0,000 = 1.NP (vstup); výšk. systém místní
souřadný systém S-JTSK

INVESTOR:	Město Šlapanice, Masarykovo nám. 100/7, 664 51 Šlapanice
MÍSTO:	Hřbitovní 1700/12, 664 51 Šlapanice, kat. území Šlapanice u Brna [762 792]
STUPEŇ:	**DOKUMENTACE PRO PROVEDENÍ STAVBY**
ODDÍL:	D.1.4.2 - ZDRAVOTECHNICKÉ INSTALACE

POParch
POParch s.r.o., Volfova 8, 612 00 Brno | IČ 04593103

AKCE:

DENNÍ STACIONÁŘ, HŘBITOVNÍ 12

ODPOVĚDNÝ PROJEKTANT: Ing. Zdenek Vaněrka	HLAVNÍ INŽENÝR PROJEKTU: Ing. arch. Jan Podešva			
VYPRACOVAL: Ing. Zdenek Vaněrka				
OBSAH VÝKRESU: **PŮDORYS 2. NP KANALIZACE**	FORMÁT: 3xA4	ČÍSLO ZAKÁZKY: 2304	Č. VÝKR. **D.1.4.2-03**	SADA:
	DATUM: 07/2023	MĚŘÍTKO: 1:50		