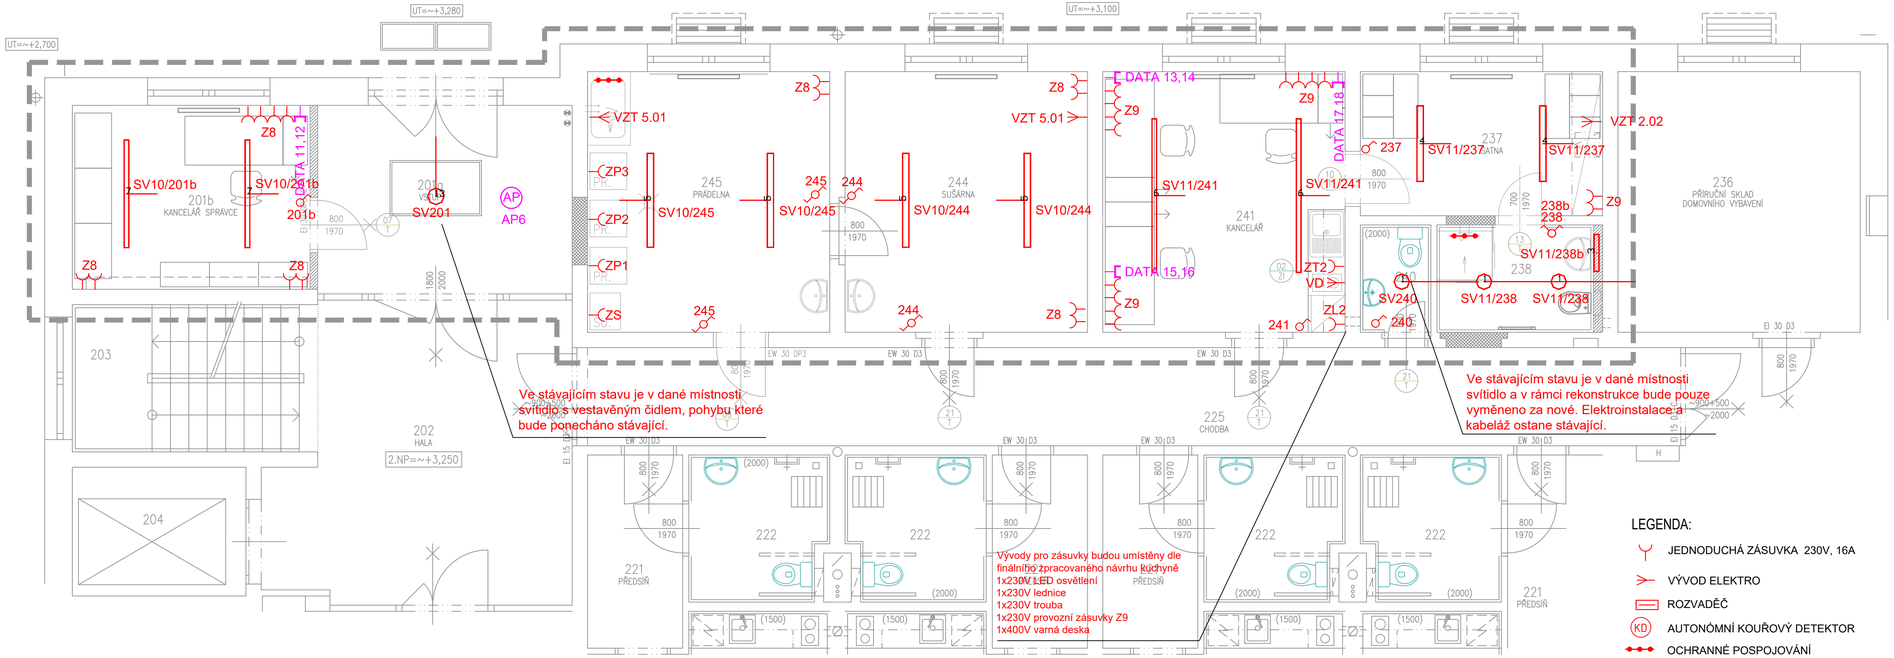

Dům s pečovatelskou službou Šlapanice

1	Linea_Light_Group 818555W60 Portik_R Ceiling Luminaires 12W DC
2	THORNeco 96635506 ANNA VARIOFLEX Q596 4400 830/35/40
3	THORNeco 96635661 ELSA VARIOFLEX 600 1200 930/35/40
4	THORNeco 96665577 JULIE 1200 LED IP65 4200 840
5	THORNeco 96665580 JULIE 1500 LED IP65 6300 840
6	ZUMTOBEL 22170446 SLOIN DI K SL 840 L2505 LDE WH
7	ZUMTOBEL 22170449 SLOIN DI K SL 840 L1755 LDE WH
8	ZUMTOBEL 42188715 RESCLITE PRO M MRCR ANT HP E3D WH
9	ZUMTOBEL 42188716 RESCLITE PRO M MRCR ESC HP E3D WH
10	Zumtobel 42932915 LF3 D/I LED5900 L12 930 LDE WH
11	ZUMTOBEL 96632024 (3000 K HF) EQL C L1250 PM WH
12	Zumtobel CETUS3 M 2000 830 HF RWH
13	Zumtobel 92943851 CETUS3 S 1500 830 HF RWH
14	NÁSTĚNNÉ SVÍTIDLO – PŘIZPŮSOBIT STÁVAJÍCÍM NAPŘ. OSMONT TITAL 1A, Ø220 MM

POZNÁMKA:

ZÁSUVKY V JEDNOTLIVÝCH MÍSTNOSTECH +0,25m,
ZÁSUVKY PRO MYČKU, LEDNICU A MRAZÁK +0,75m
ZÁSUVKA PRO TROUBU, PRAČKU, SUŠIČKU, OBĚHOVÉ ČERPADLO +1,05m
ZÁSUVKY V KUCHYŇSKÝCH KOUTECH +1,1m
ZÁSUVKY V KOUPELNÁCH +1,3m
3FÁZOVÉ ZÁSUVKY (16A) +1,05m
POKUD JE ZÁSUVKA U DVEŘÍ, TAK BUDE UMÍSTĚNA 0,15m OD STAVEBNÍHO OTVORU
SLABOPROUDOVÉ ZÁSUVKY V JEDNOTLIVÝCH MÍSTNOSTECH +0,25m
POKUD JE NAD ZÁSUVKOU VYPÍNAČ, TAK BUDOU ZAROVNÁNY, ABY BYLY PŘESNĚ POD SEBOU
VYPÍNAČE +1,05m
PŘÍSTROJE VE STEJNÉ VÝŠCE SDRUŽOVAT DO VÍCENÁSOBNÝCH RÁMEČKŮ.
NÁSTENNÉ SVÍTIDLO +2,0m
SOUSTAVA : 3PEN stř. 50Hz 400/230V TN-C před RD
: 3NPE stř. 50Hz 400/230V TN-C-S za RD
MÍSTO ROZDĚLENÍ PEN VODIČE: ROZVADĚČE RD

±0,000 = 1.NP (vstup); výš. systém místní
souřadný systém S-JTSK

INVESTOR:	Město Šlapanice, Masarykovo nám. 100/7, 664 51 Šlapanice
MÍSTO:	Hřbitovní 1700/12, 664 51 Šlapanice, kat. území Šlapanice u Brna [762 792]
STUPEŇ:	**DOKUMENTACE PROVEDENÍ STAVBY**
ODDÍL:	D.1.4.3 - SILNOPROUDÉ A SLABOPROUDÉ INSTALACE
AKCE:	**DENNÍ STACIONÁŘ, HŘBITOVNÍ 12**

POParch
POParch s.r.o., Volfova 8, 612 00 Brno | IČ 04593103

ODPOVĚDNÝ PROJEKTANT:	Ing. Tomáš Novotný	HLAVNÍ INŽENÝR PROJEKTU:	Ing. arch. Jan Podešva
VYPRACOVAL:	Bc. Matúš Krajči		
OBSAH VÝKRESU:	**Půdorys 2NP**	FORMÁT: 4 A4	ČÍSLO ZAKÁZKY: 2304
		DATUM: 07/2023	MĚŘÍTKO: 1:50
		Č. VÝKR.	**D.1.4.3-02**
		SADA:	