


NÁDRŽ BUDE DIMENZOVÁNA JAKO POJEZDNÁ  
ŽB -vnitřní rozměry 2,4\*6,1\*2,38m  
ZÁKRYTOVÁ DESKA 2800\*6100\*250mm  
1xVSTUPNÍ OTVOR S POKLOPEM D400

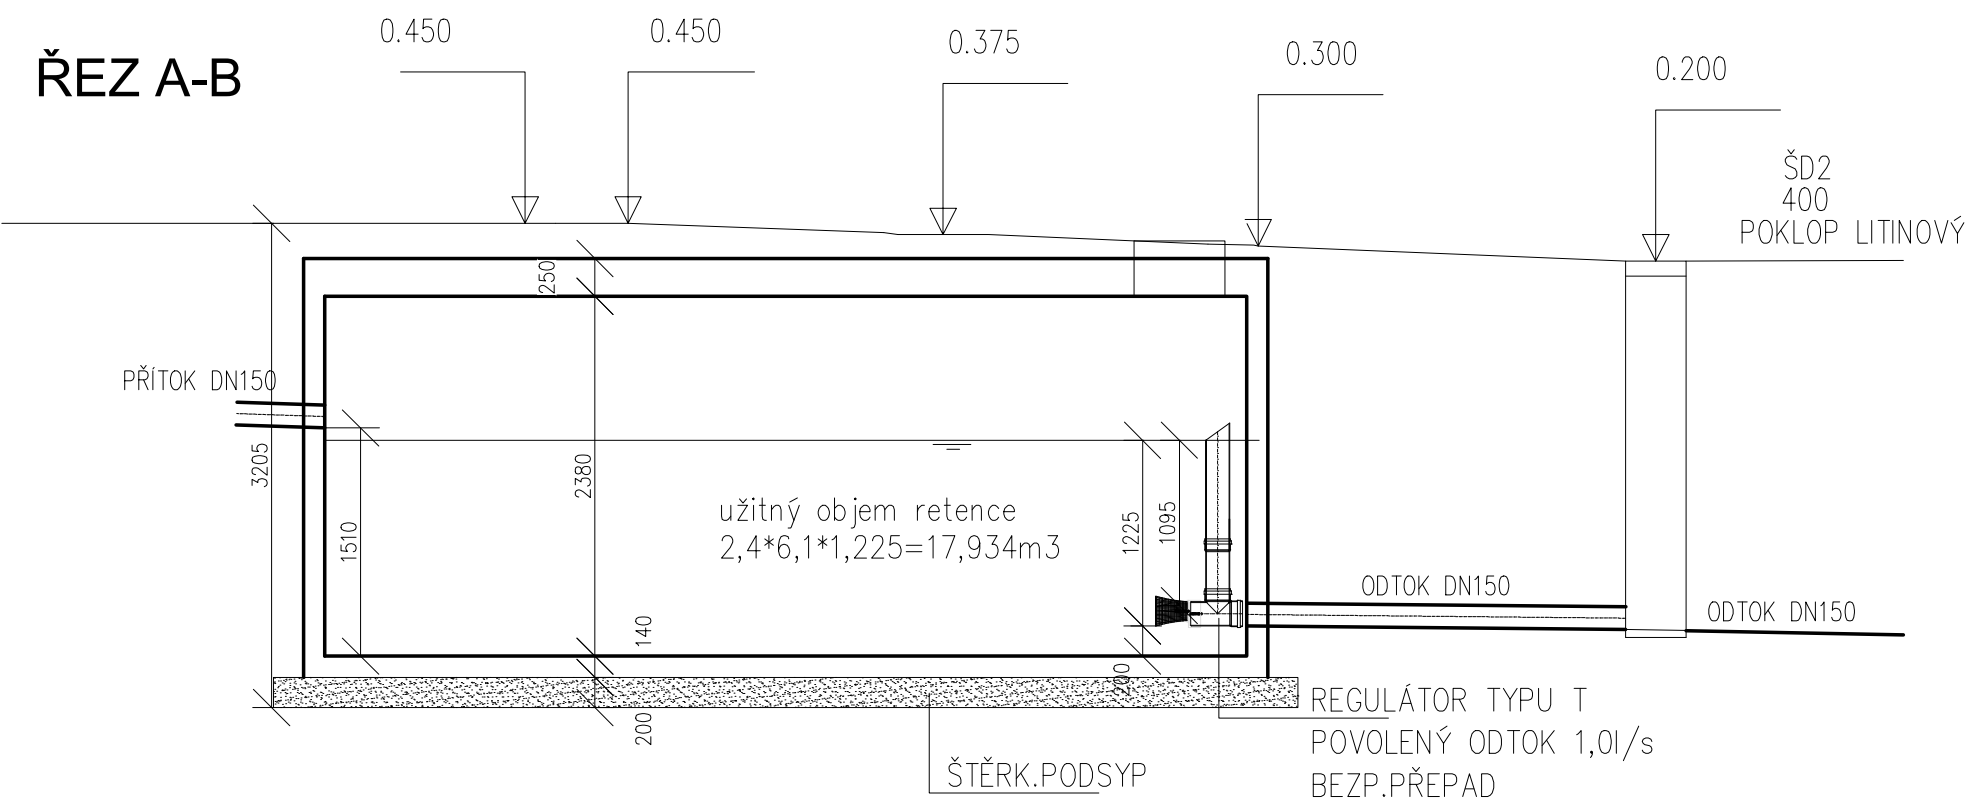

±0,000 = 219,40 m.n.m.		
ZODPOVĚDNÝ PROJEKTANT	ING. MIRIAM PANICOVÁ	ING.MIRIAM PANICOVÁ PROJEKČNÍ ČINNOST ZDRAVOTNÉ TECHNICKÉ INSTALACE IČO 73523531 tel: +420 737 942 578 e-mail: mpanicova@volny.cz
VYPRACOVAL	ING. MIRIAM PANICOVÁ	
INVESTOR	MĚSTO ŠLAPANICE, MASARYKOVO NÁMĚSTÍ 100/7, 664 51 ŠLAPANICE	
NÁZEV AKCE <b>PROJEKT BUDOVY V ČECHOVĚ ULICI VE ŠLAPANICÍCH</b> NA PARCELÁCH Č. 772/1, 772/2, 772/3, 773, 745, 746, K.Ú. ŠLAPANICE U BRNA [762792]		PARÉ
D DOKUMENTACE OBJEKTŮ A TECHNICKÝCH A TECHNOLOG. ZAŘÍZENÍ D.1 DOKUMENTACE STAVEBNÍHO NEBO INŽENÝRSKÉHO OBJEKTU D.1.4 TECHNIKA PROSTŘEDÍ STAVEB D.1.4.1 ZDRAVOTECHNIKA	DATUM	08/2020
	STUPEŇ	PROJEKT
	MĚŘÍTKO	Č.VÝKRESU D.1.4.1.10
NÁZEV VÝKRESU DETAIL AKUMULAČNÍ NÁDRŽE DEŠŤOVÝCH VOD		