


STŘECHA

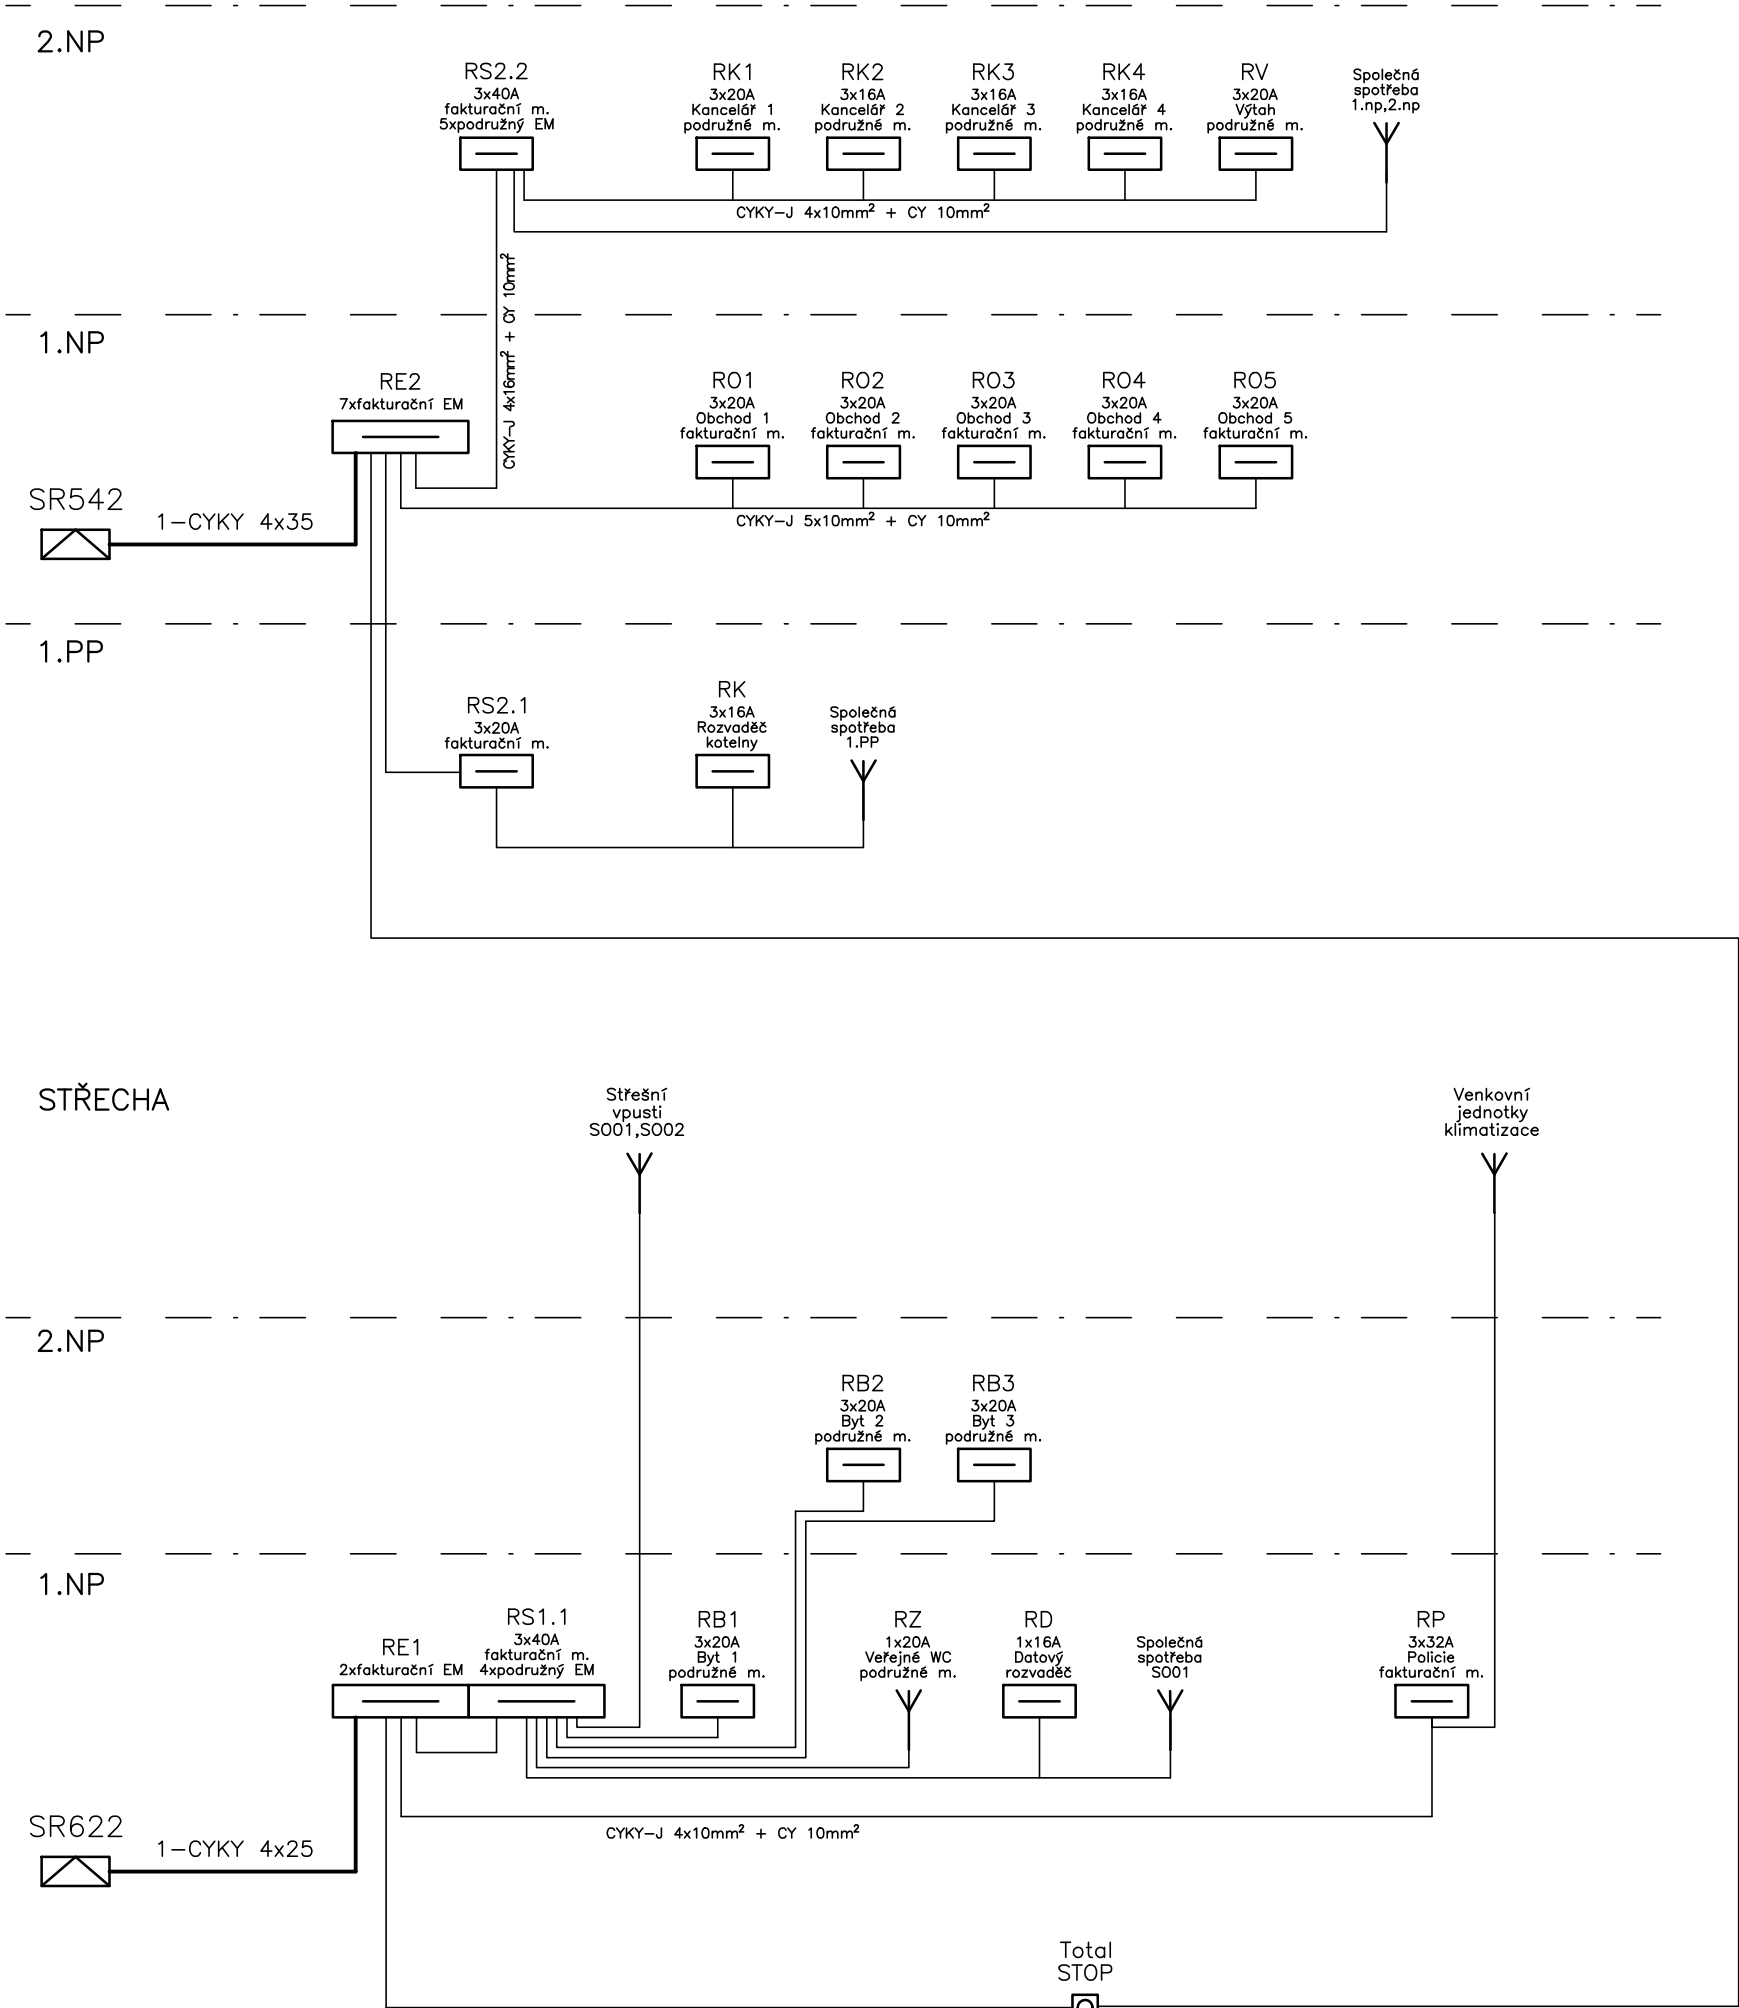

ZODPOVĚDNÝ PROJEKTANT	MAREK ŠIMONÍK	STUDIO ZLAMAL WWW.STUDIO-ZLAMAL.CZ	
VYPRACOVAL	MAREK ŠIMONÍK		
INVESTOR	MĚSTO ŠLAPANICE, MASARYKOVO NÁMĚSTÍ 100/7, 684 51 ŠLAPANICE		
NÁZEV AKCE PROJEKT BUDOVY V ČECHOVĚ ULICI VE ŠLAPANICÍCH NA PARCELÁCH Č. 772/1, 772/2, 772/3, 773, 745, 746, K.Ú. ŠLAPANICE U BRNA [762792]		PARÉ	
D DOKUMENTACE OBJEKTŮ A TECHNICKÝCH A TECHNOLOG. ZAŘÍZENÍ D.1 DOKUMENTACE STAVEBNÍHO NEBO INŽENÝRSKÉHO OBJEKTU D.1.4.3 SILNOPROUDÁ A SLABOPROUDÁ ELEKTROTECHNIKA		DATUM	01/2020
		STUPEŇ	DSP
		MĚŘÍTKO	Č.VÝKRESU
NÁZEV VÝKRESU SCHÉMA NAPÁJENÍ		-	02