



POHLED ZE SEVERU

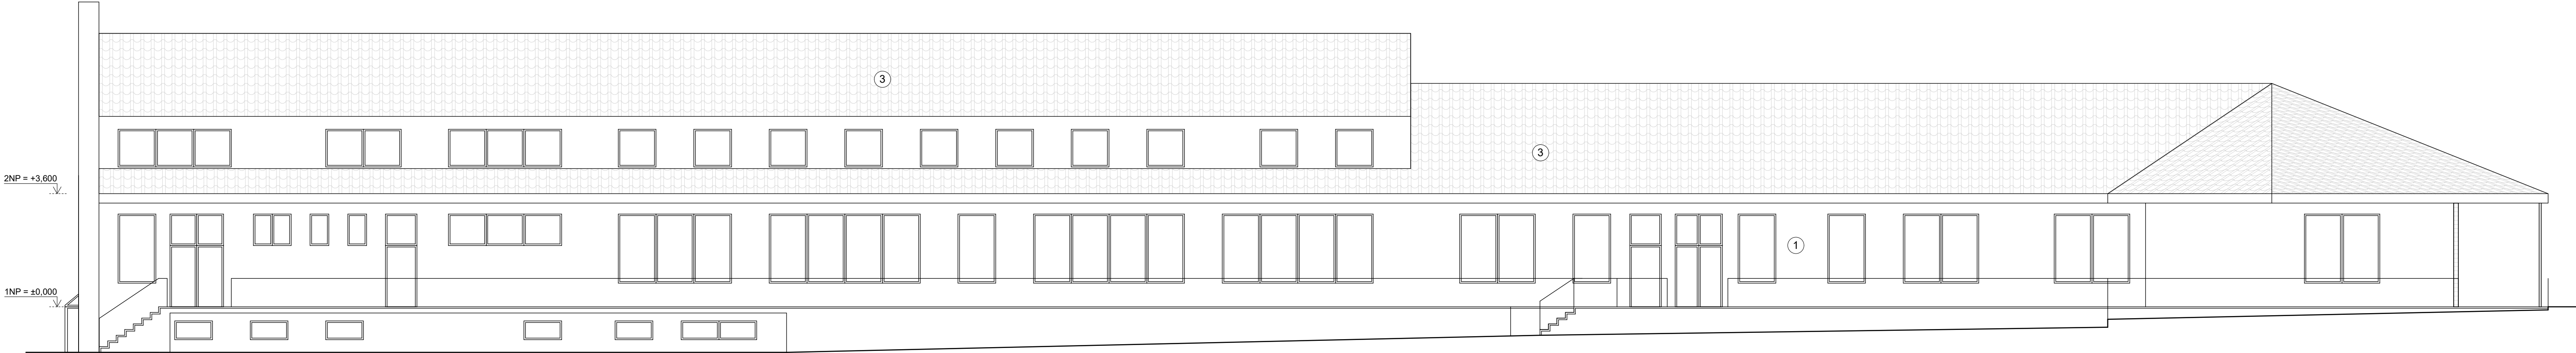

POHLED Z VÝCHODU

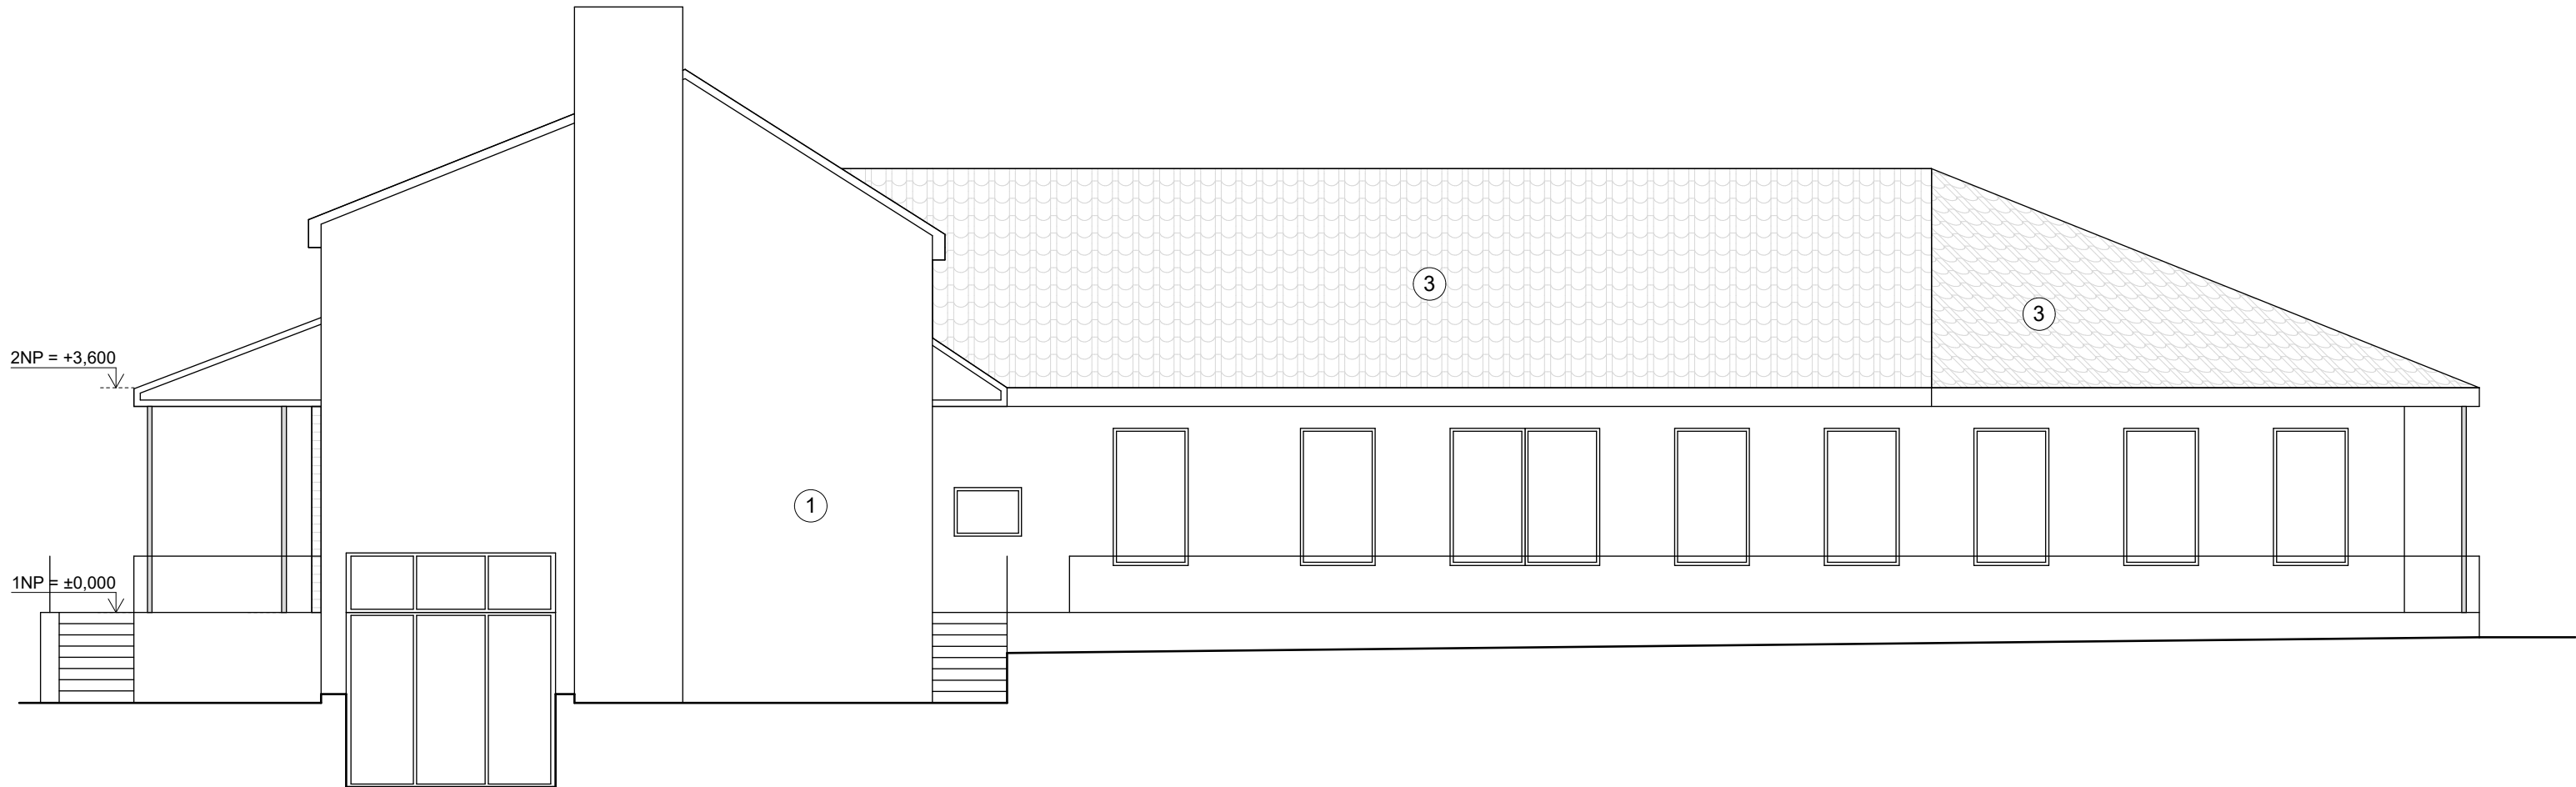


LEGENDA PLOCH

- 1 FASÁDNÍ OMÍTKA, ODSÍN BÍLÝ
- 2 OBKLAD FASÁDY, ODSÍN CIHLOVĚ ČERVENÝ
- 3 STŘEŠNÍ KRYTINA, PÁLENÁ TAŠKA, ODSÍN ČERVENÝ

POZNÁMKY

- DOKUMENTACE BYLA ZPRACOVÁNA NA ZÁKLADĚ INVESTOREM
- DODANÝCH PODKLADŮ A SAMOTNÉHO MĚŘENÍ OBJEKTU
- V OBJEKTU NEBYLA PROVEDENA ŽÁDNÁ SONDÁ

<b>ZDRAVOTNÍ STŘEDISKO</b>		Tato dokumentace neslouží k provedení stavby		 PRV BUILD s.r.o. Prážkova 1008/69 639 00 Brno-jih AZ TOWER
Vypracoval:	Bc. Vojtěch Bartek	K.Ú.:	Šlapanice u Brna (762792)	±0,000=219,45 m n. m. Bpv
Stavebník:	Město Šlapanice, Masarykovo náměstí 100/7, 66451 Šlapanice	Parc. č.:	1894/1	Výška určena odečtem z mapového serveru
Akce:	<b>PASPORTIZACE STAVEBNÍHO OBJEKTU</b> na adrese Šlapanice, Karla Čapka č.1656/13			FORMÁT: 841 ×297
Výkres:	<b>POHLED ZE SEVERU A VÝCHODU</b>			DATUM: 07/2019
				MĚŘÍTKO: 1:100
				Č. VÝKRESU: 06