


KOORDINAČNÍ SITUAČNÍ VÝKRES

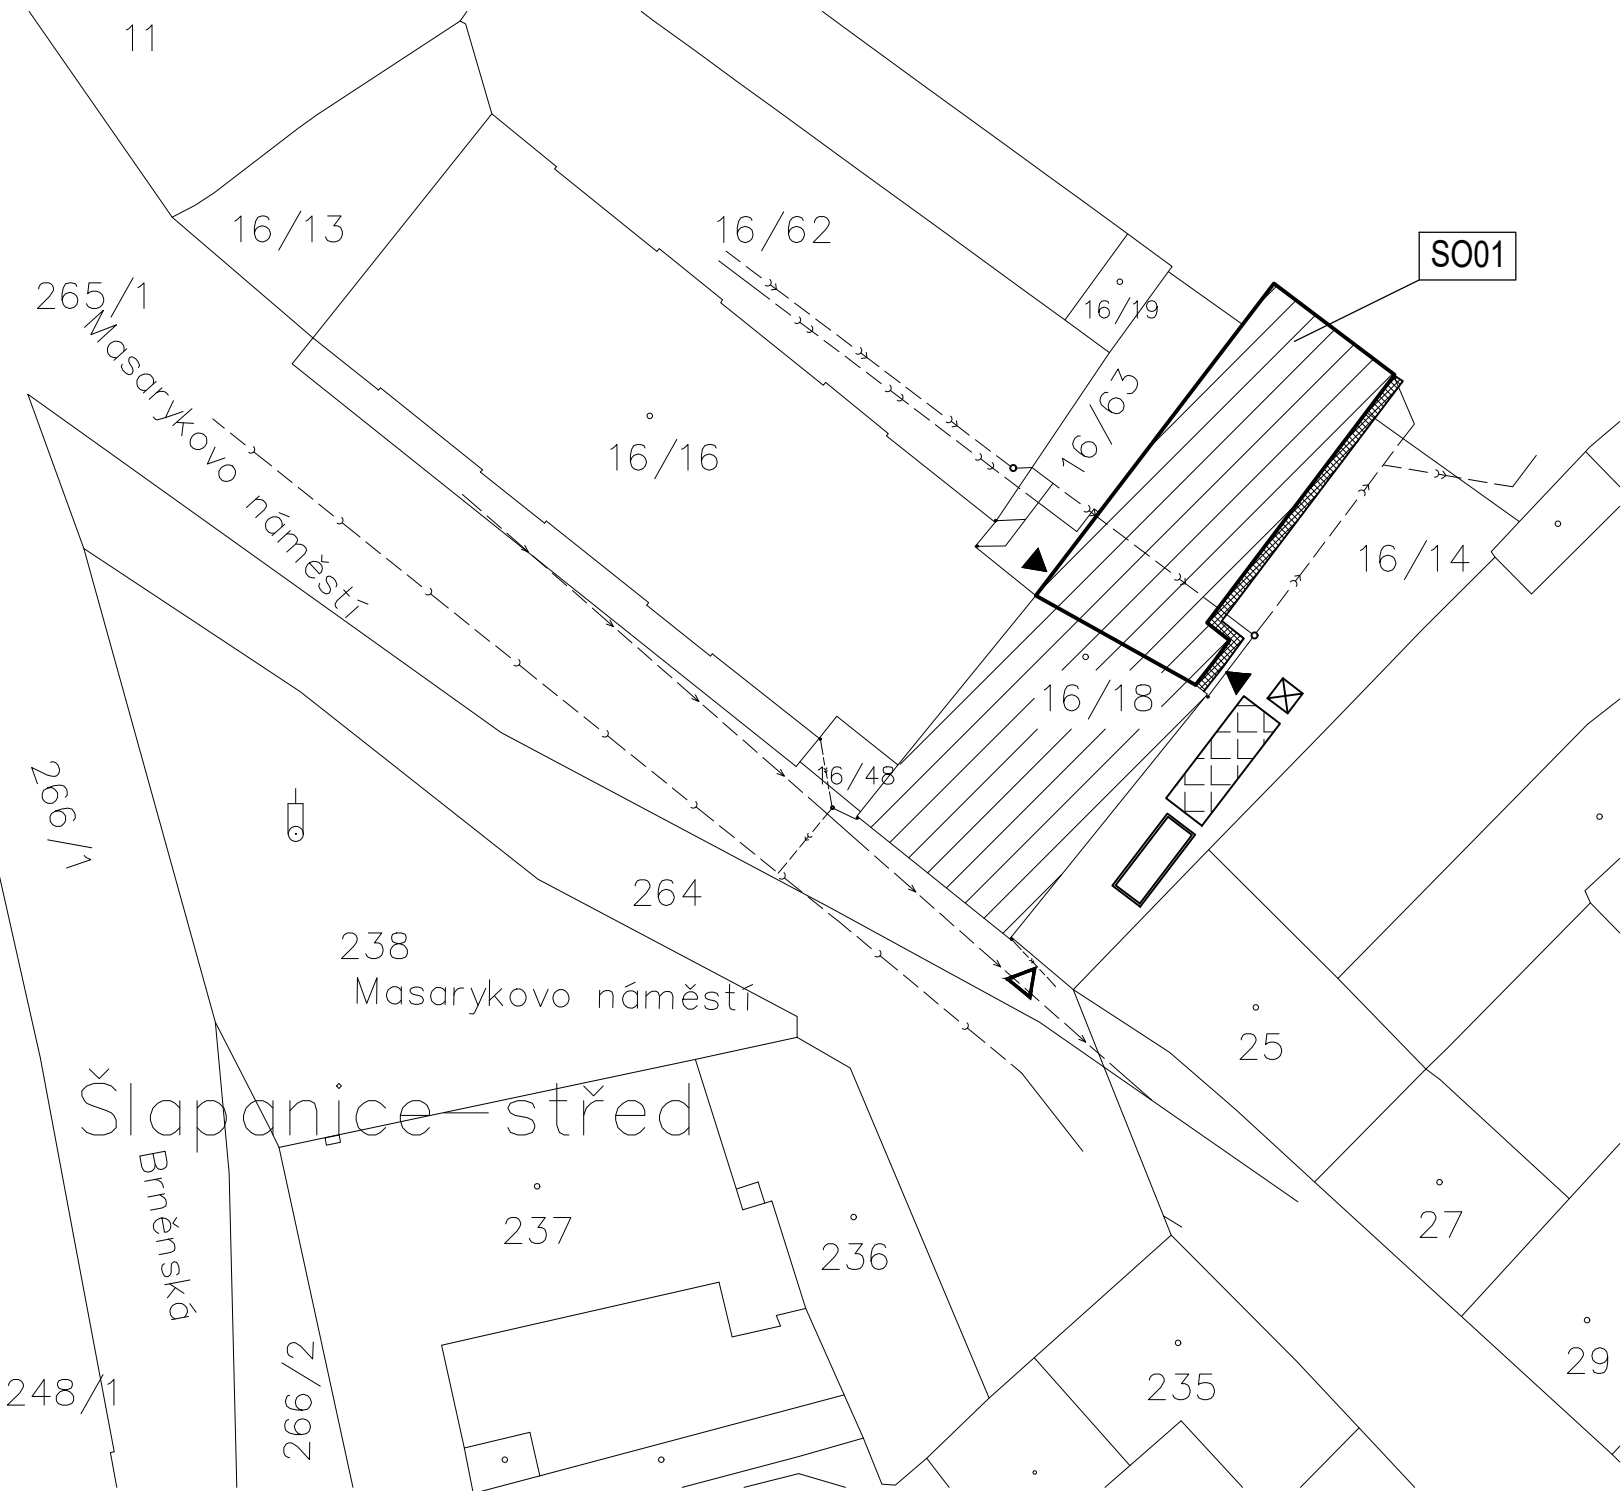

POZNÁMKY

- Přilehlé konstrukce nejsou předmětem projektové dokumentace
- Před započítím všech bouracích prací bude provedeno statické zjištění dotčených konstrukcí
- Všechny práce provádět dle platných ČSN technologických pravidel za dodržení bezpečnosti práce
- V případě nejasností (neshoda, rozdíl či chyba v PD) nebo nepředvídatelných okolností je nutno přizvat projektanta k posouzení resp. upřesnění dalšího postupu prací na stavbě
- Veškeré rozměry je nutno ověřit (zaměřit dle skutečného stavu) na stavbě
- Pro všechny stavební, konstrukční a montážní prvky je nutné dodržet technologické a montážní předpisy jednotlivých výrobců
- V prostoru staveniště bude umístěn kontejner pro demontovaný materiál a odřezky nových stavebních materiálů, skládka materiálů a WC
- Vše bude provedeno v souladu s ČSN DIN 18 920 Ochrana stromů, porostů a ploch pro vegetaci při stavebních činnostech a ČSN 83 9021 Technologie vegetačních úprav v krajině - rostliny a jejich výsadba
- Na oplocení a vstupní vjezdovou bránu budou viditelně umístěny bezpečnostní tabulky
- Zařízení staveniště bude umístěno na parcelách v majetku města Šlapanice, Masarykovo náměstí 100/7, Šlapanice 664 51. Finální dispozice zařízení staveniště bude řešeno po vzájemné dohodě investora a realizační firmy s ohledem na okolní přilehající pěší komunikaci.
- V rámci umístění staveniště budou správci sítí v dostatečném časovém předstihu. Umístění staveniště musí zohledňovat podmínky správců sítí.

LEGENDA

- S001 - Mateřská škola Hvězdička, Masarykovo náměstí 1664/6, 664 51 Šlapanice
- Skládka materiálů
- Vstup do objektu
- Vjezd do objektu
- Mobilní wc
- Mobilní kontejner (pro potřebu nakládky a odvozu), nejedná se o trvalé umístění
- Lešení s ochrannou sítí

LEGENDA STÁVAJÍCÍCH SÍTÍ

- Dešťová kanalizace
- Splašková kanalizace
- Kanalizace
- Vodovod

VÝŠKOVÝ PROFIL - B.p.v. - 0,000 = 223 m n. m.

<div>ATELIER</div> <div>DEK</div>	<div>PROJEKTOVÁ DOKUMENTACE OPRAVY PLOCHÉ A ŠIKMÉ STŘECHY</div> <div>Mateřská škola Hvězdička, Masarykovo náměstí 1664/6, 664 51 Šlapanice</div>		
	<div>projektant:</div> <div>DEKPROJEKT s. r. o.</div> <div>Tiskařská 10/257, 108 00 Praha 10</div> <div>tel: +420 234 054 284</div>	<div>objednatel:</div> <div>Město Šlapanice</div> <div>Masarykovo náměstí 100/7</div> <div>664 51 Šlapanice</div> <div>IČ: 00282651</div>	
<div>stupeň dokumentace:</div> <div>DPS, DSP, DZS</div>	<div>část dokumentace:</div> <div>Výkresová část</div>	<div>obsah výkresu:</div> <div>Koordinační situační výkres</div>	
<div>vypracoval:</div> <div>Martin Jančík</div>	<div>zodpovědný projektant:</div> <div>Ing. Pavel Štajnrt</div>	<div>paré:</div>	
<div>kontroloval:</div> <div>Ing. Jan Tománek</div>	<div>Pořadové číslo v deníku autorizované osoby:2226</div>	<div>číslo výkresu:</div> <div>C.3</div>	
<div>formát:</div> <div>2 x A4</div>	<div>datum:</div> <div>listopad 2023</div>	<div>měřítko:</div> <div>1:500</div>	<div>č. zakázky:</div> <div>2023-025693-ToJ</div>