




KOTEVNÍ PLÁN STŘECHY

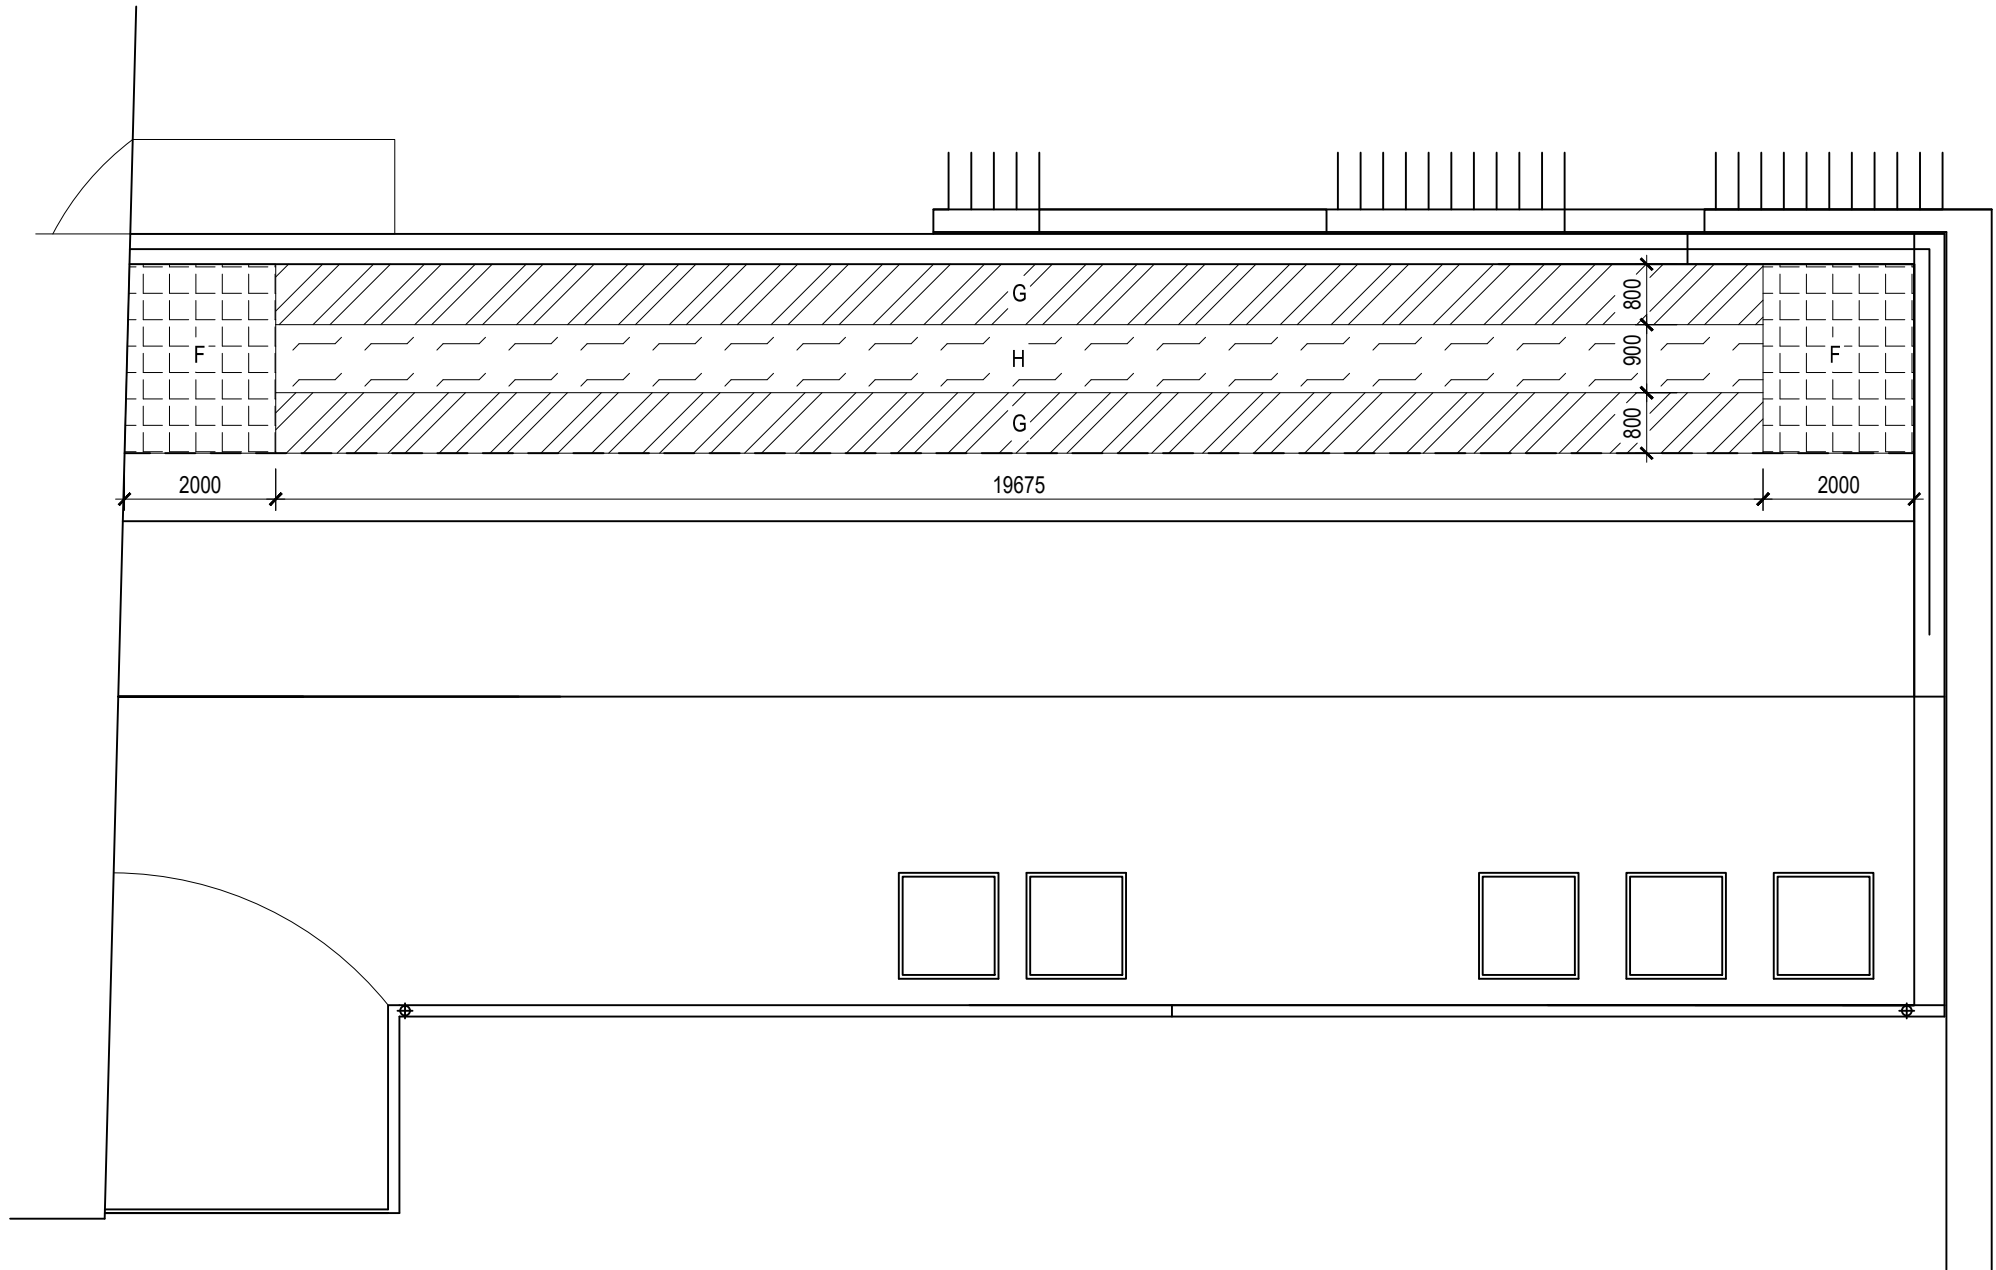


LEGENDA KOTEVNÍ PLÁN STŘECHY:

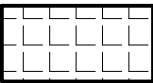

Oblast F - počet kotev 5,35 ks/m²
(PVC fólie - tl. 1,5 mm - šířka pásu - 1,6 m - vzd. řad kotev - 1,49 m;
vzd. kotev v řadě (spojí) - 0,125 m)

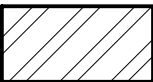

Oblast G - počet kotev 4,2 ks/m²
(PVC fólie - tl. 1,5 mm - šířka pásu - 1,6 m - vzd. řad kotev - 1,49 m;
vzd. kotev v řadě (spojí) - 0,160 m)

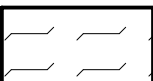

Oblast H - počet kotev 3,54 ks/m²
(PVC fólie - tl. 1,5 mm - šířka pásu - 1,6 m - vzd. řad kotev - 1,49 m;
vzd. kotev v řadě (spojí) - 0,190 m)

POZNÁMKA

- Přilehlé konstrukce nejsou předmětem projektové dokumentace
- Před započítím všech bouracích prací bude provedeno statické zjištění dotčených konstrukcí
- Všechny práce provádět dle platných ČSN technologických pravidel za dodržení bezpečnosti práce
- V případě nejasností (neshoda, rozdíl či chyba v PD) nebo nepředvídatelných okolností je nutno přizvat projektanta k posouzení resp. upřesnění dalšího postupu prací na stavbě
- Veškeré rozměry je nutno ověřit (zaměřit dle skutečného stavu) na stavbě
- Pro všechny stavební, konstrukční a montážní prvky je nutné dodržet technologické a montážní předpisy jednotlivých výrobců

VÝŠKOVÝ PROFIL - B.p.v. - 0,000 = 223 m n. m.

ATELIER
DEK

PROJEKTOVÁ DOKUMENTACE OPRAVY PLOCHÉ A ŠIKMÉ STŘECHY
Mateřská škola Hvězdička, Masarykovo náměstí 1664/6, 664 51 Šlapanice

projektant: DEKPROJEKT s. r. o.
Tiskařská 10/257, 108 00 Praha 10
tel: +420 234 054 284

objednatel: Město Šlapanice
Masarykovo náměstí 100/7
664 51 Šlapanice
IČ: 00282651

stupeň dokumentace:
DPS, DSP, DZS

část dokumentace:
Výkresová část

obsah výkresu:
Kotevní plán střechy

vypracoval:
Martin Jančík

zodpovědný projektant:
Ing. Pavel Štajnrt

paré:

kontroloval:
Ing. Jan Tománek

Pořadové číslo v deníku autorizované osoby: 2226

číslo výkresu:
D.1.1.15

formát: 3 x A4

datum: listopad 2023

měřítko: 1:100

č. zakázky: 2023-025693-ToJ