



TVAR A VELIKOST ZÁKLADŮ JSOU POUZE PŘEDPOKLÁDANÉ

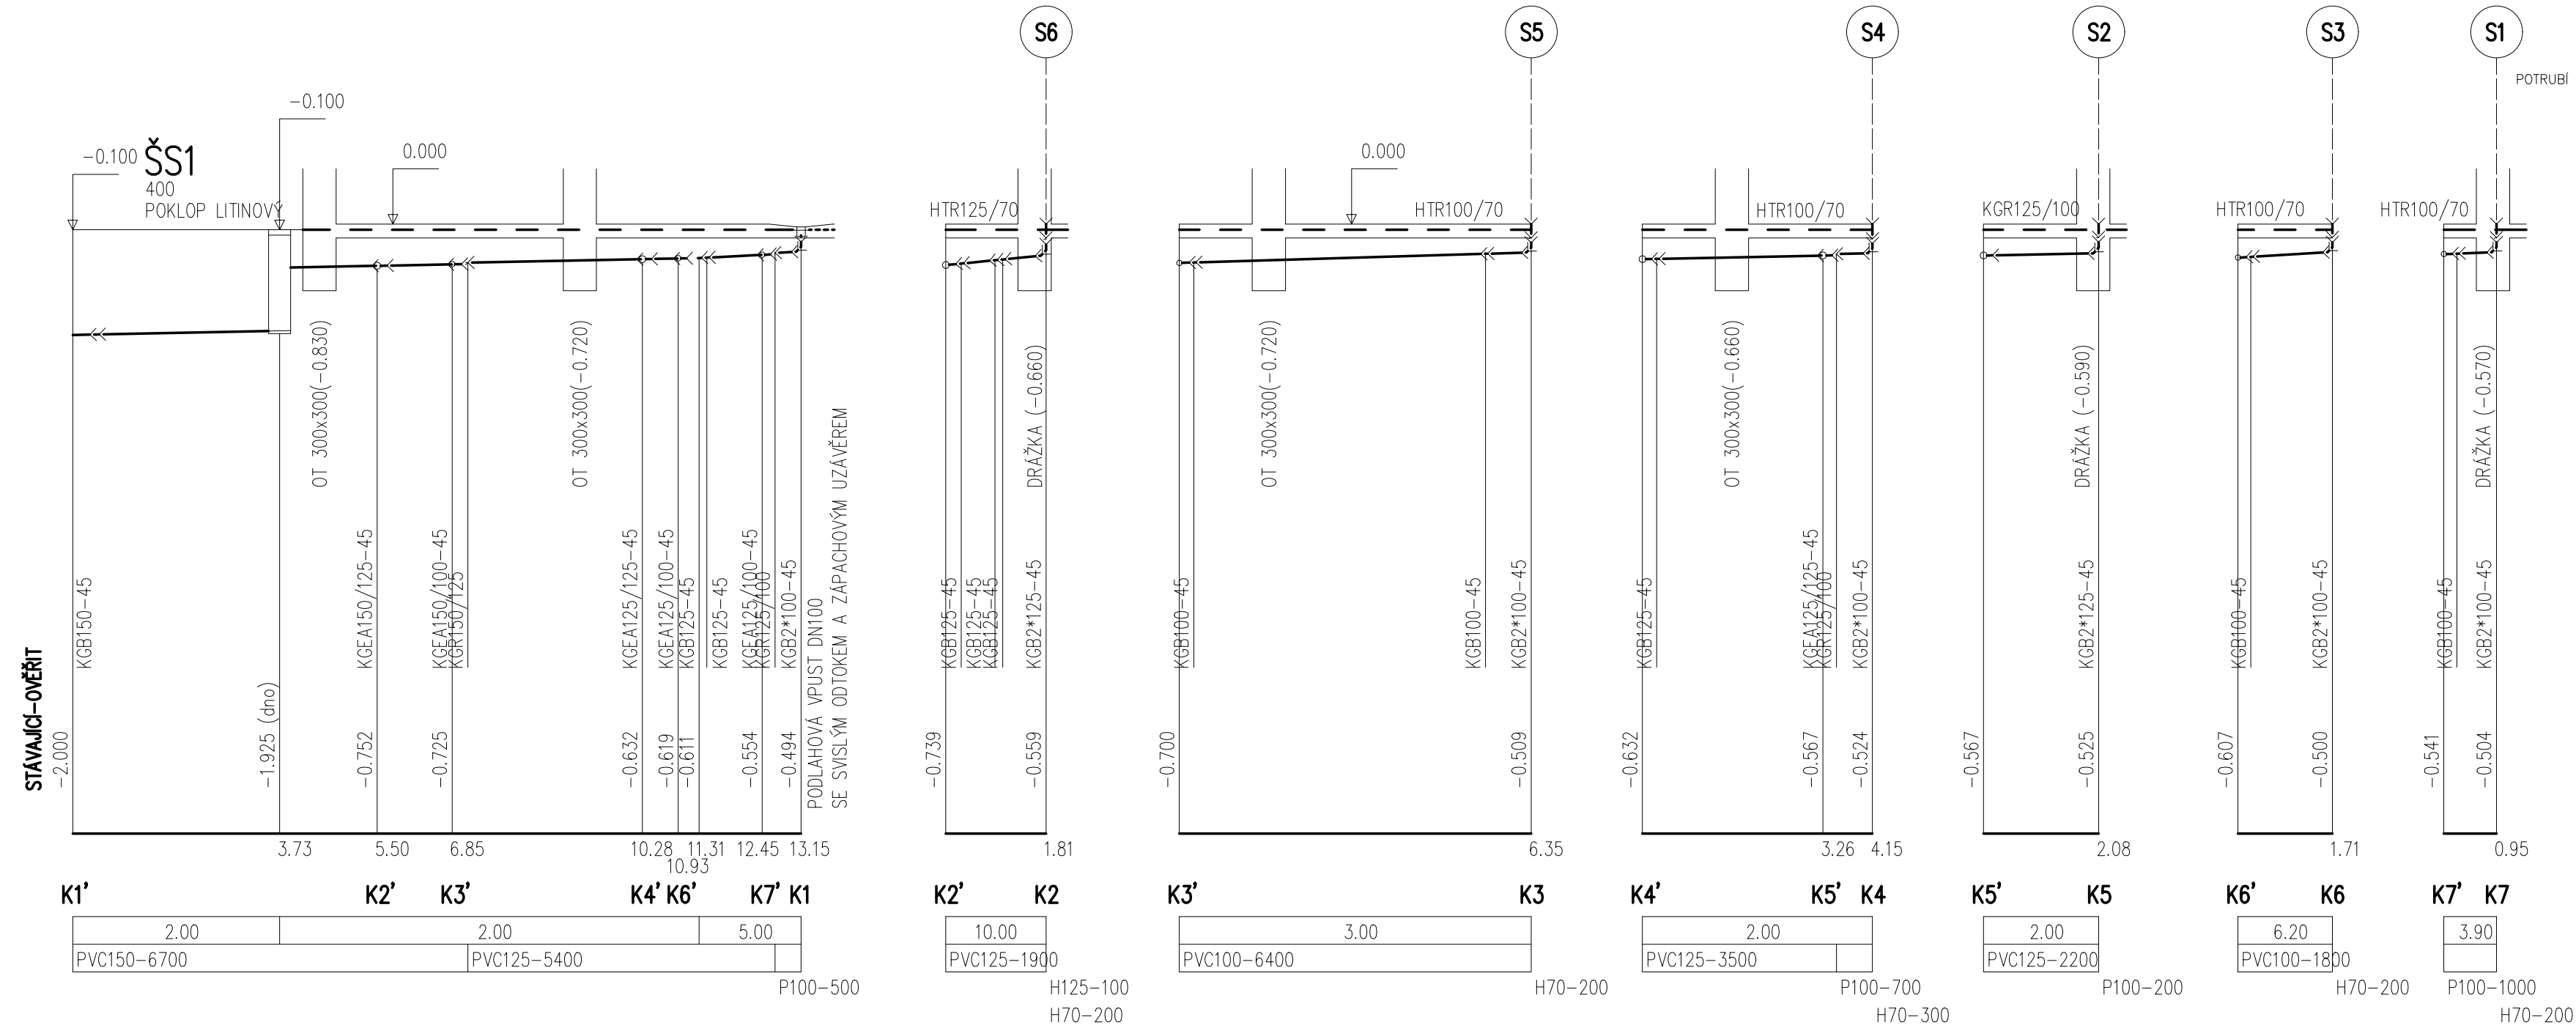

VZOROVÉ ULOŽENÍ KANALIZAČNÍHO POTRUBÍ

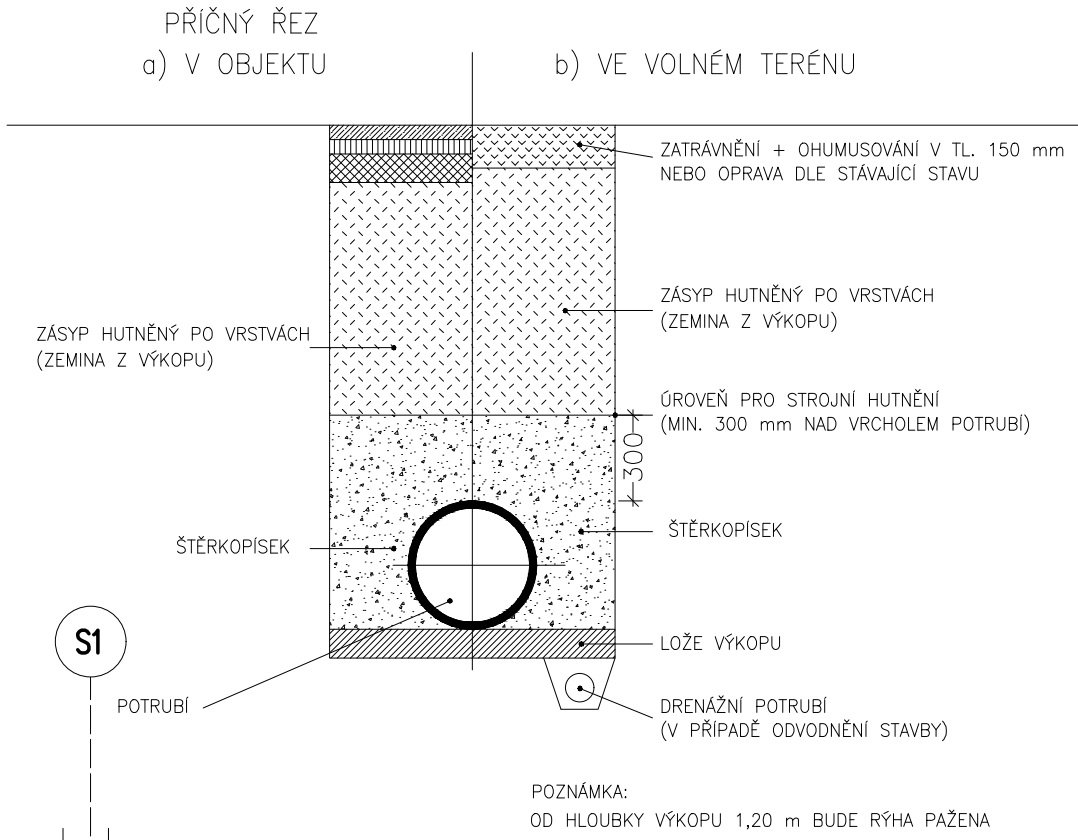

GENERALNÍ PROJEKTANT: <div>archix architektonická kancelář</div> <div>ARCHIX s.r.o. ZÁBRDOVICKÁ 16a 615 00 BRNO</div> <div>E-MAIL: INFO@ARCHIX.CZ TEL.: +420 542 212 971 WWW.ARCHIX.CZ</div>		AUTORIZACE:		ČÍSLO PARE:		
ARCHITEKT	ING. ARCH. MILAN PODROUŽEK	HIP	ING. ARCH. MILAN PODROUŽEK			
KONTROLOVAL	ING. ARCH. MILAN PODROUŽEK	VYPRACOVAL	ING. MIRIAM PANICOVÁ			
INVESTOR:  MĚSTO ŠLAPANICE MASÁRYKOVO NÁM.100/7 ŠLAPANICE, 66451		ZAKÁZKA:		Z 21_018		
		STUPEŇ PROJEKTU:		DSP		
		DATUM:		01/2024		
		FORMÁT:		4*A4		
NÁZEV AKCE:		MĚSTSKÁ POLICE ŠLAPANICE LIDICKÁ 316/28, ŠLAPANICE				MĚŘÍTKO 1:100
NÁZEV VÝKRESU:		ZDRAVOTNĚ TECHNICKÉ INSTALACE PODÉLNÉ PROFILY KANALIZACE				Č.VÝKRESU 07