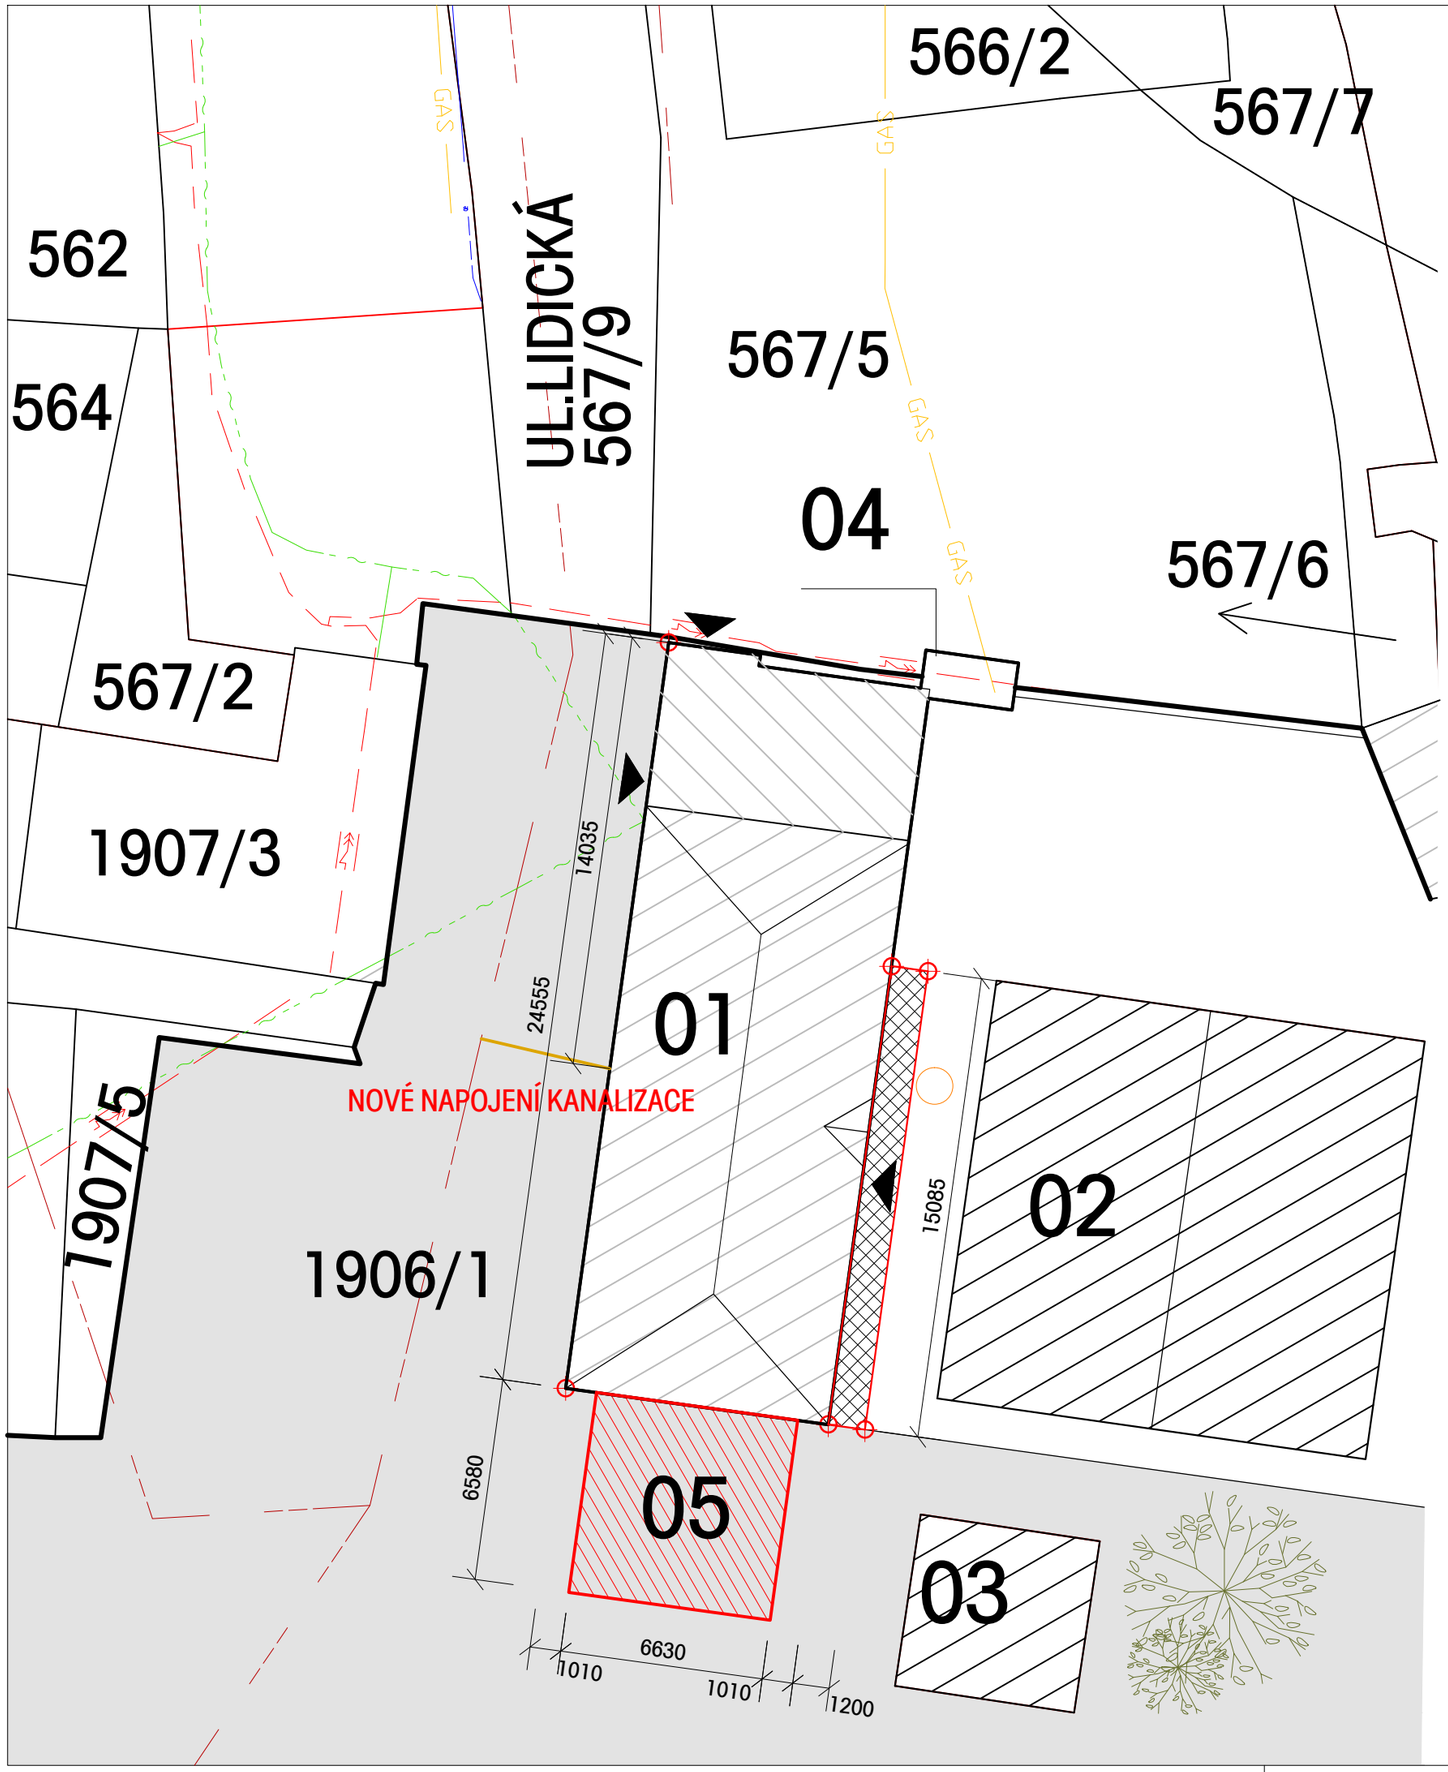

LEGENDA INŽENÝRSKÝCH SÍTÍ

- STÁVAJÍCÍ VODOVOD
- STÁVAJÍCÍ KANALIZACE JEDNOTNÁ
- STÁVAJÍCÍ ELEKTROVOD VN (PODZEMNÍ)
- STÁVAJÍCÍ KOMUNIKAČNÍ VEDENÍ
- STÁVAJÍCÍ PLYNOVOD
- STÁVAJÍCÍ VEŘEJNÉ OSVĚTLENÍ

LEGENDA PLOCH

- NOVĚ VYBUDOVANÝ CHODNÍK - BET.DLAŽBA 18M2
- STÁVAJÍCÍ ZATRAVNĚNÁ PLOCHA
- STÁVAJÍCÍ ZPEVNĚNÁ PLOCHA - ASFALT

LEGENDA

01 ŘEŠENÝ OBJEKT - MĚSTSKÁ POLICIE ŠLAPANICE
02 STÁVAJÍCÍ OBJEKT V AREÁLU
03 STÁVAJÍCÍ OBJEKT V AREÁLU
04 STÁVAJÍCÍ PLYNOMĚR
05 NOVÝ PŘÍSTŘEŠEK PRO AUTOMOBILY MĚST. POLICIE
STÁVAJÍCÍ JÍMKA SPLAŠKOVÉ KANALIZACE

- HRANICE AREÁLU BÝVALÉHO CUKROVARU
- OBRYS ŘEŠENÉHO OBJEKTU
- HRANICE PARCEL
- VSTUP DO OBJEKTU

VÝŠKOVÝ SYSTÉM: S-JTSK/Bpv
0,000 = PODLAHA 1.NP = STÁVAJÍCÍ PODLAHA

GENERALNÍ PROJEKTANT:
archix architektonická kancelář
ARCHIX s.r.o.
ZÁBRDOVICKÁ 16a
615 00 BRNO
E-MAIL: INFO@ARCHIX.CZ TEL.:+420 542 212 971
WWW.ARCHIX.CZ

AUTORIZACE:

ČÍSLO PARÉ:

ARCHITEKT	ING. ARCH. MILAN PODROUŽEK	HIP	ING. ARCH. MILAN PODROUŽEK
KONTROLOVAL	ING. ARCH. MILAN PODROUŽEK	VYPRACOVAL	ING.ARCH. JANA HOLÁ BUREŠOVÁ

INVESTOR:
MĚSTO ŠLAPANICE
MASARYKOVO NÁM. 100/7
ŠLAPANICE

ZAKÁZKA:	Z/21/018
STUPEŇ PROJEKTU:	DSP
DATUM:	02/2024
FORMÁT:	2x A4; 420x297mm

NÁZEV AKCE:
MĚSTSKÁ POLICIE ŠLAPANICE
LIDICKÁ 316/28, ŠLAPANICE

MĚŘÍTKO: 1 : 200

NÁZEV VÝKRESU:
SITUACE KOORDINAČNÍ

ČÍSLO VÝKRESU: C 102

© Copyright 2010 - ARCHIX s.r.o.