ÚZEMÍ
POVRCH ÚZEMÍ

PODÉLNÝ PROFIL VODOVODU

MĚŘÍTKO 1:500 / 1:100

KÓTA UPRAVENÉHO TERÉNU

HLOUBKA VÝKOPU

KÓTA DNA POTRUBÍ

KÓTA STÁVAJÍCÍHO TERÉNU

STANIČENÍ [km],[m]

SKLON [promile] - DÉLKA [m]
DN [mm] - MATERIÁL - DÉLKA [m]

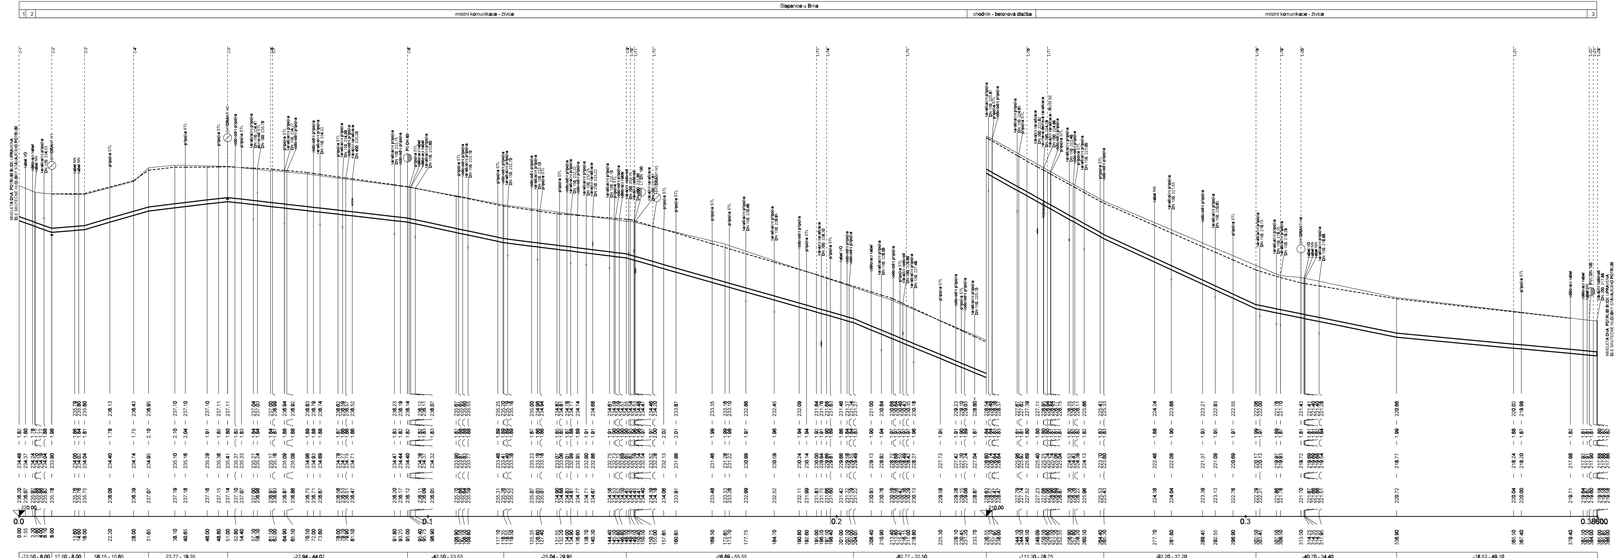

LEGENDA:
1 - silnice
2 - chodník - betonová dlažba
3 - místní komunikace - živice

Revize	Popis revize	Datum revize

AQUA PROCON

AQUA PROCON s.r.o.
Projektová a inženýrská společnost
Palackého tř. 12, 612 00 Brno
tel.: +420 541 426 011
E-mail: info@aquaprocon.cz
www.aquaprocon.cz

Vedoucí projektu	Ing. Jan Polášek
Vedoucí dílčího projektu	
Zodpovědný projektant	Ing. Petr Baránek
Vypracoval	Ing. Marie Hladíková
Kontroloval	Ing. Petr Baránek

Investor	Město Slapanice
Objednatel	Město Slapanice

Formát	6A4	*Měřítko*	1:500/100	*Stupeň*	DUR+DSP	*Datum*	09/2018	*Zakázkové číslo*	1491318-16

Akce:
ŠLAPANICE
PROJEKČNÍ SLUŽBY - ULICE KOMENSKÉHO
D - DOKUMENTACE OBJEKTŮ A TECHNICKÝCH A TECHNOLOGICKÝCH ZAŘÍZENÍ
D.1 - DOKUMENTACE STAVEBNÍHO NEBO INŽENÝRSKÉHO OBJEKTU
D.1.4 - SO 04 REKONSTRUKCE VODOVODU

Stupeň:

Příloha	*Číslo přílohy*	*Revize*
PODÉLNÝ PROFIL VODOVODU	D.1.4.3	0