


ORIENTAČNÍ SLOUPEK

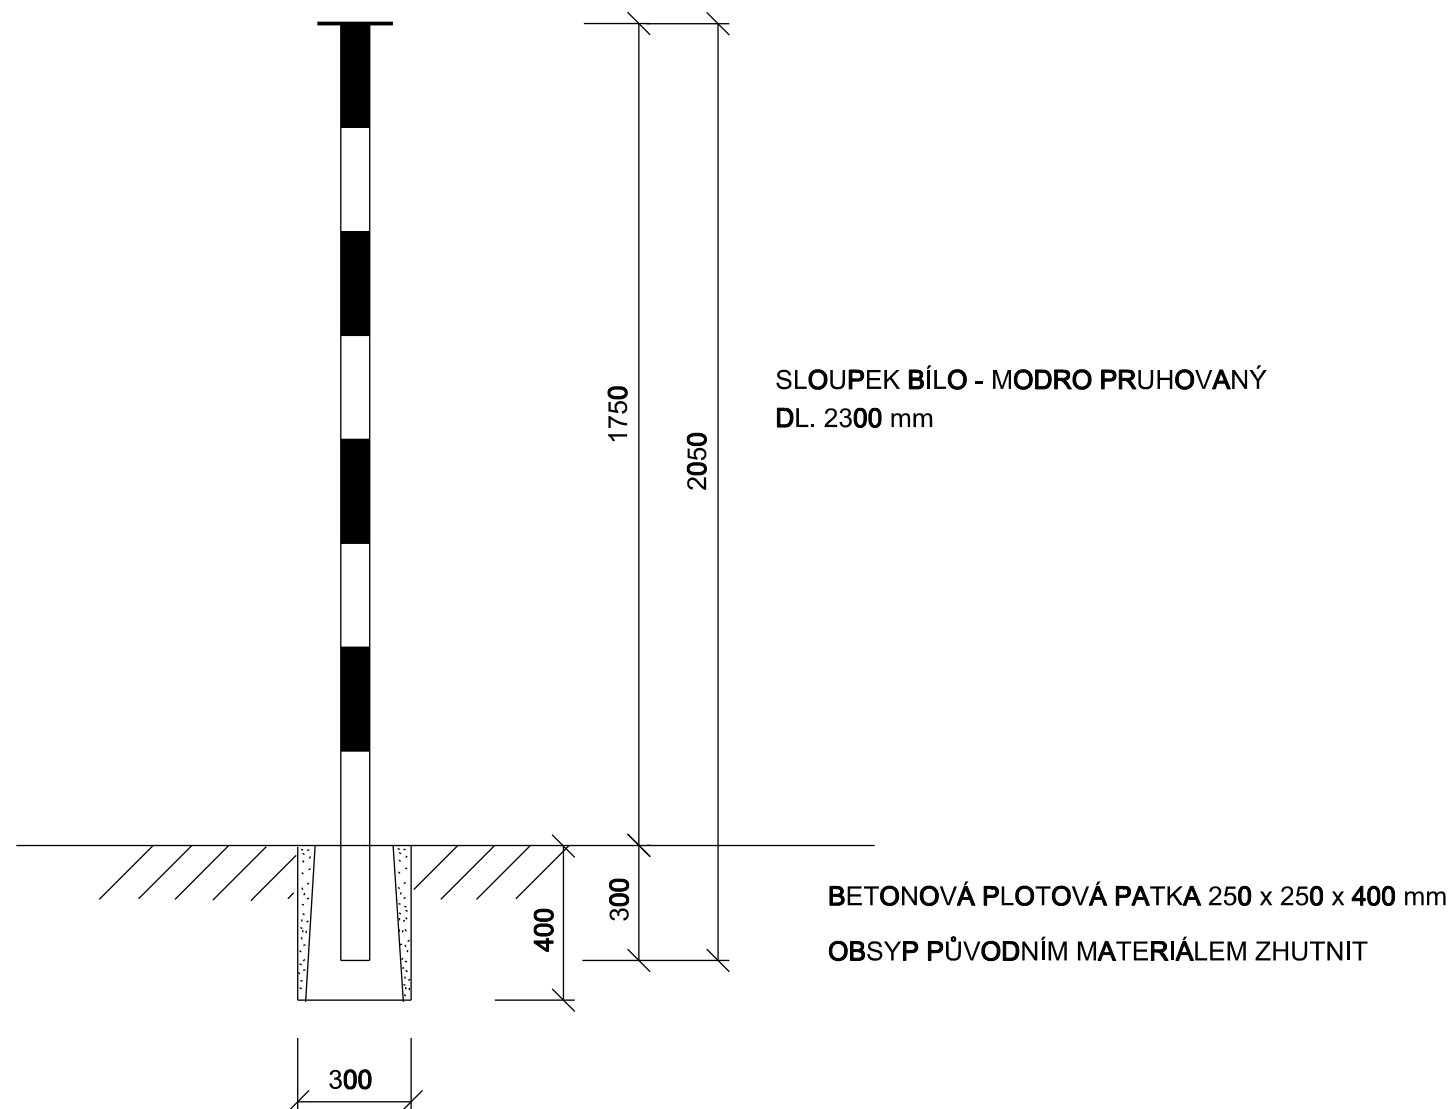


OCELOVÝ POZINKOVANÝ S PROTIKOROZNÍM NÁTĚREM
BÍLO-MODRÉ PRUHY ŠÍŘKY 250 mm
VÍČKO Z OCELOVÉHO PLECHU 150x150 mm

LZE OSADIT ORIENTAČNÍ SLOUPEK S POVRCHOVOU ÚPRAVOU ZHOTOVENOU POPLASTOVÁNÍM


OSAZENÍ - OZNAČENÍ ARMATUR

ORIENTAČNÍ TABULE VELKÁ (DLE ČSN 75 5025)

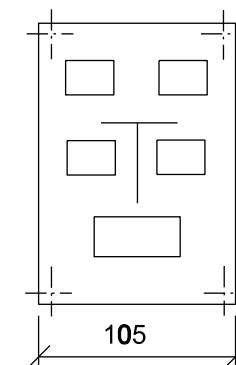

OSAZENÍ : VIDITELNĚ NA PEVNÉ KONSTRUKCI (DOMU, PEVNÉ ČÁSTI PLOTU, apod.)
NEBO NA ORIENTAČNÍM SLOUPKU
ČERVENÁ - OZNAČENÍ POŽÁRNÍHO HYDRANTU
MODRÁ - OZNAČENÍ OSTATNÍCH ARMATUR

-	-	-
<i>Revize</i>	<i>Popis revize</i>	<i>Datum revize</i>

	<p>AQUA PROCON s.r.o. Projektová a inženýrská společnost Palackého tř. 12, 612 00 Brno tel.: +420 541 426 011 E-mail: info@aquaprocon.cz www.aquaprocon.cz</p>
<i>Vedoucí projektu</i>	Ing. Jan Polášek
<i>Vedoucí dílčího projektu</i>	
<i>Zodpovědný projektant</i>	Ing. Petr Baránek
<i>Vypracoval</i>	Ing. Marie Hladíková
<i>Kontroloval</i>	Ing. Petr Baránek

<i>Investor</i>	Město Šlapanice
<i>Objednatel</i>	Město Šlapanice

<i>Formát</i>	2A4	<i>Měřítka</i>	<i>Stupeň</i> DUR+DSP	<i>Datum</i> 09/2018	<i>Zakázkové číslo</i> 1491318-16
---------------	------------	----------------	------------------------------	-----------------------------	--

<div> <div>Projekt</div> <div> ŠLAPANICE PROJEKČNÍ SLUŽBY - ULICE KOMENSKÉHO D - DOKUMENTACE OBJEKTŮ A TECHNICKÝCH A TECHNOLOGICKÝCH ZAŘÍZENÍ D.1 - DOKUMENTACE STAVEBNÍHO NEBO INŽENÝRSKÉHO OBJEKTU D.1.4 - SO 04 REKONSTRUKCE VODOVODU D.1.4.VZ - VZOROVÉ VÝKRESY A TYPOVÁ ŘEŠENÍ </div> </div>		
<div> <div>Příloha</div> <div> ORIENTAČNÍ TABULKY A SLOUPKY </div> </div>	<div> <div>Číslo přílohy</div> <div> D.1.4.VZ.5 </div> </div>	<div> <div>Revize</div> <div> 0 </div> </div>