



OPĚRNÁ ZEĎ ŠLAPANICE - ULICE KOMENSKÉHO


PŮDORYSNÝ POHLED

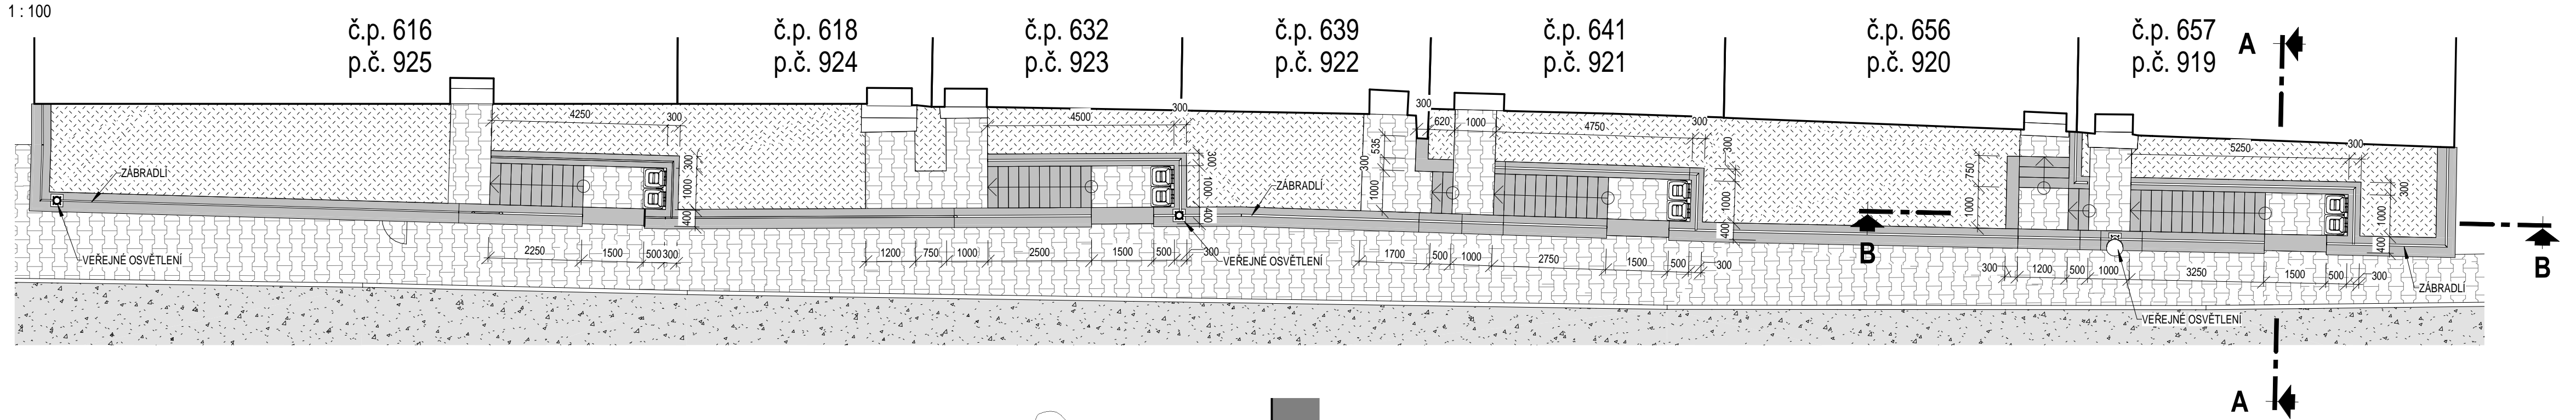


ŘEZ B-B

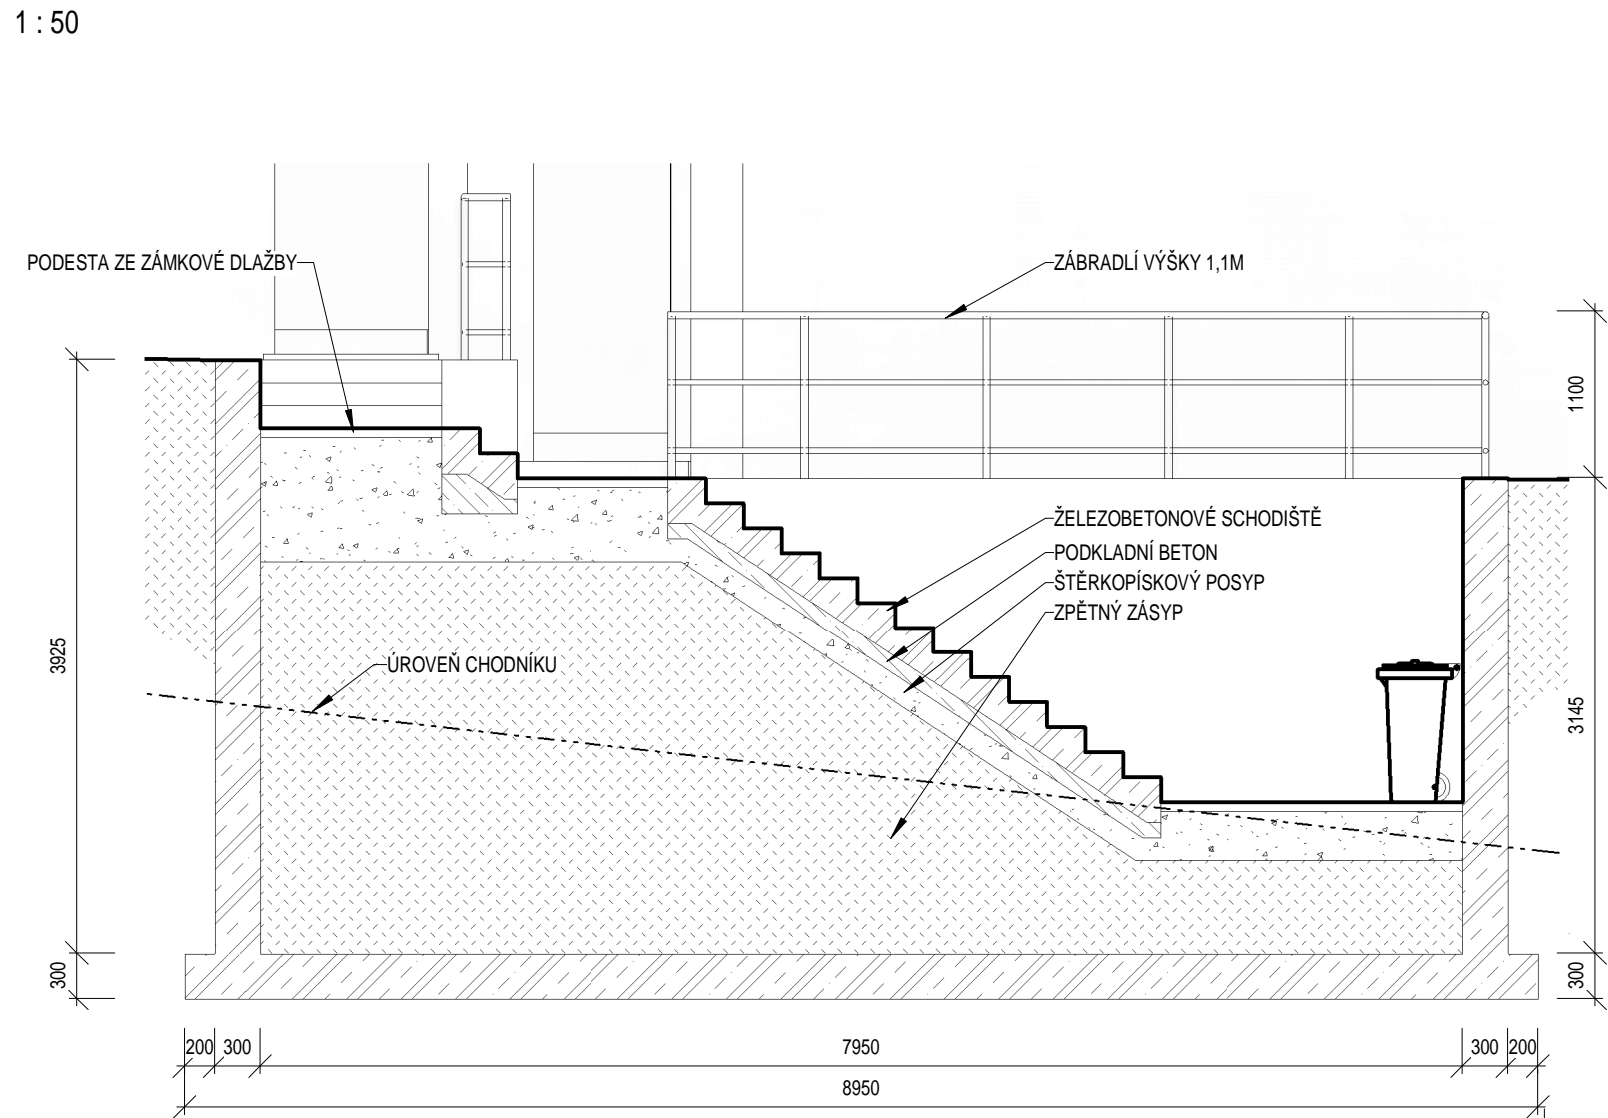


ŘEZ A-A

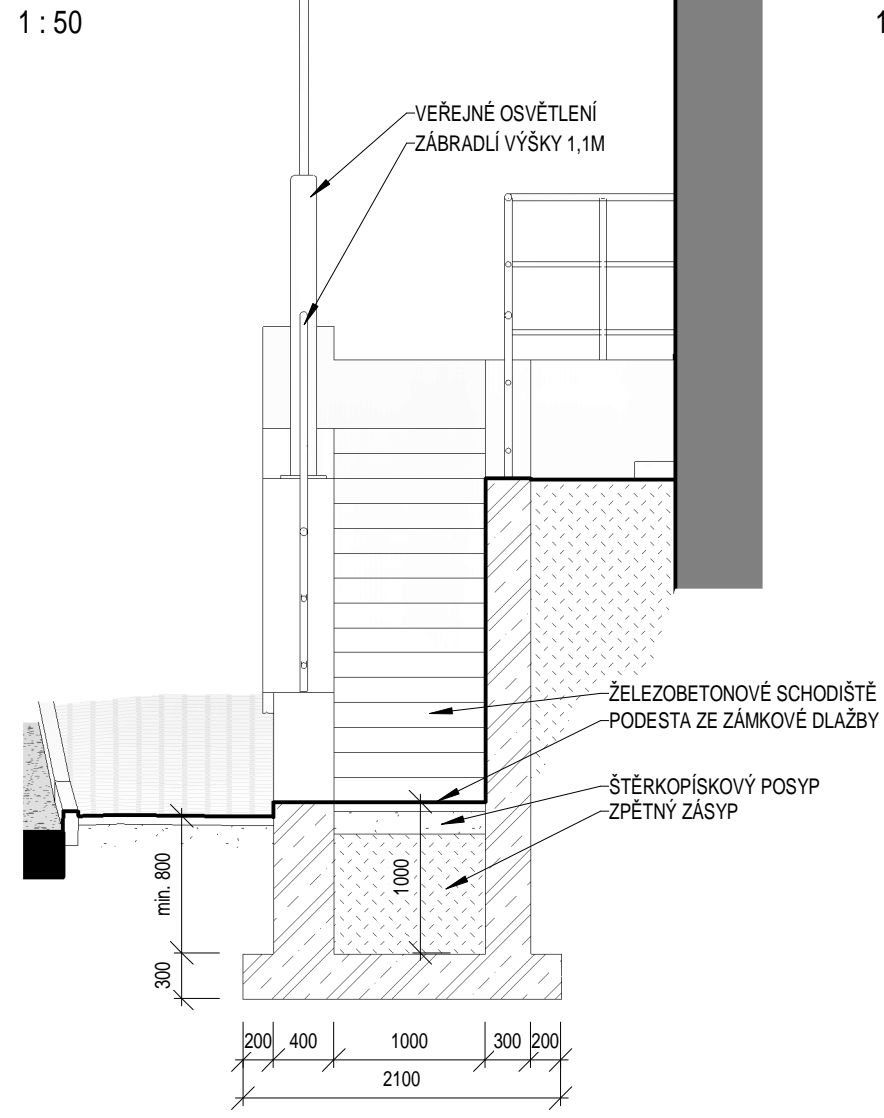

DETAIL

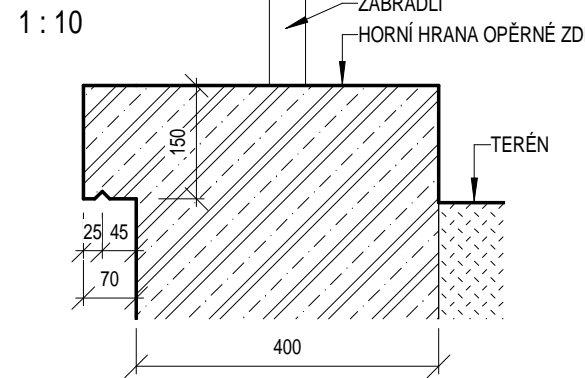

POHLED

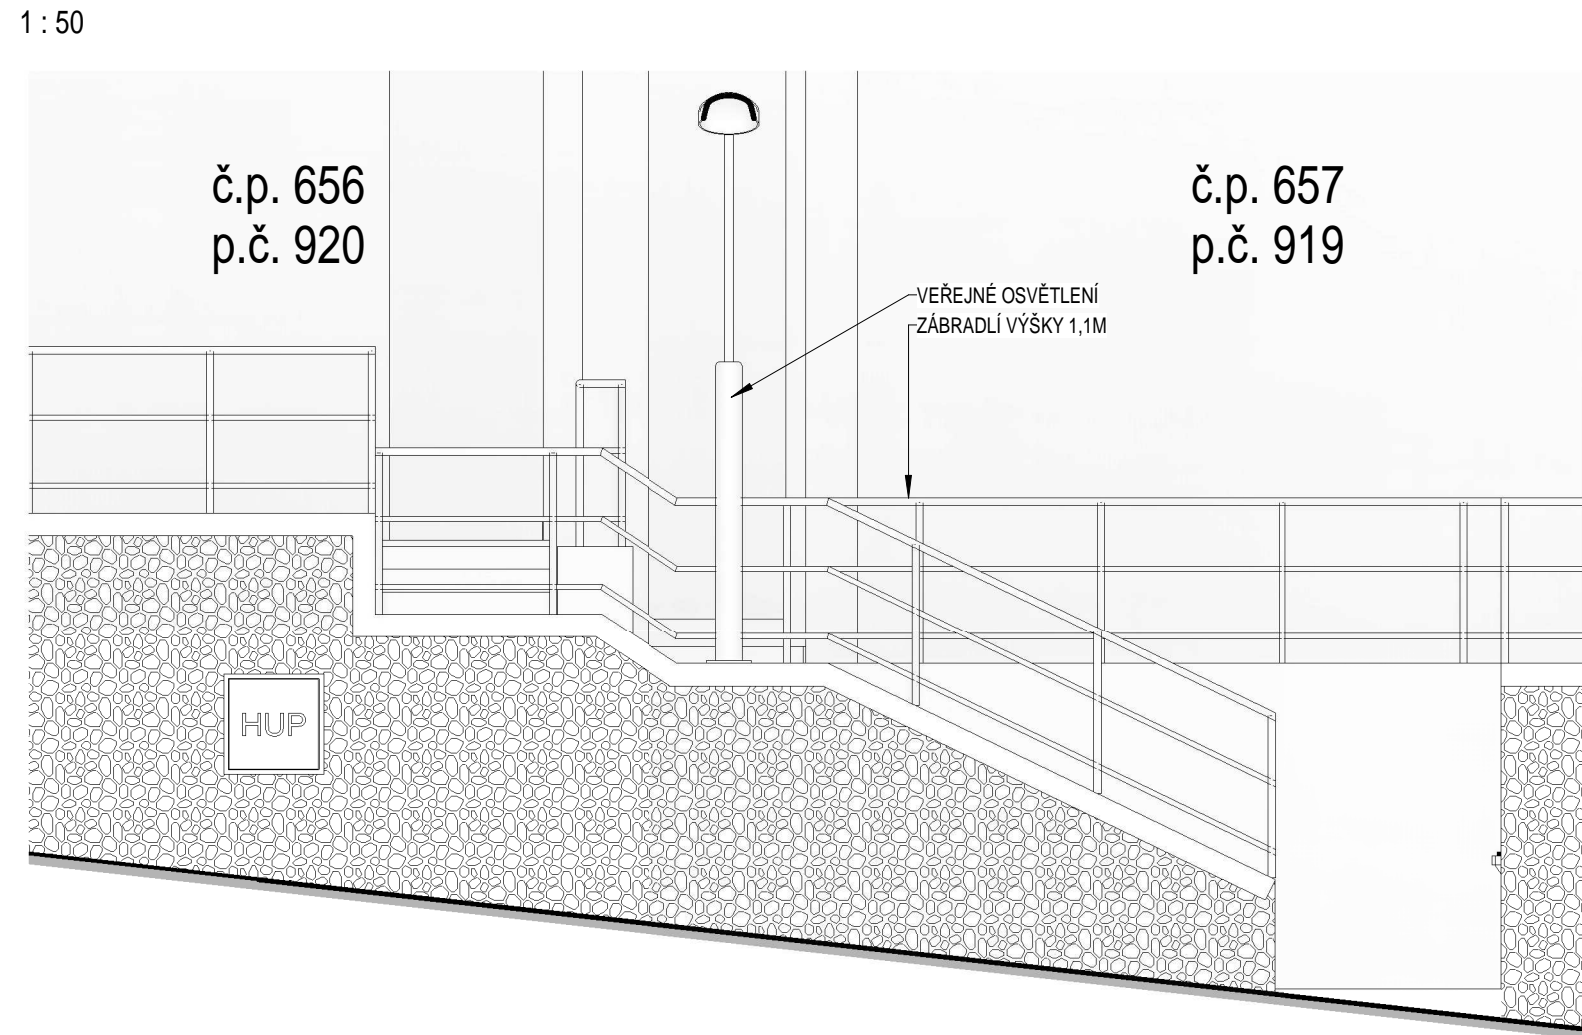


POZNÁMKA

- VÝKOP BUDE ZAJIŠTĚN MÍRKOPILOTOVOU STĚNOU.
- VŠECHNY UVÁDĚNÉ ROZMĚRY JEDNOTLIVÝCH PRVKŮ A KONSTRUKCÍ JSOU SKLADEBNÉ.
- VEŠKERÉ PO ZASYPÁNÍ VIDITELNÉ PLOCHY BETONOVÝCH KONSTRUKCÍ, VČETNĚ VENKOVNÍHO PLOCHU OBVODOVÝCH BETONOVÝCH STĚN OD KORUNY STĚNY DO ÚROVNĚ 300mm POD PŘÍLEHLÝ UPRAVENÝ TERÉN PROVĚST V KVALITĚ POHLEDOVÝCH BETONŮ

LEGENDA MATERIÁLŮ

- ŽELEZOVÝ BETON ČSN EN 206
- PODKLADNÍ BETON C12/15
- HUTNĚNÝ ŠTĚRKOVÝ POLŠTĚR
- ZÁSYP / NÁSYP - Z VHDNÉ ZEMINY, HUTNĚNÝ

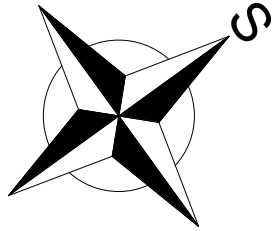

0	-	-
Revize	Popis revize	Datum revize

<b>AQUA PROCON s.r.o.</b> Projektová a inženýrská společnost Palackého tř. 12, 612 00 Brno tel.: +420 541 426 011, fax: +420 541 426 012 E-mail: info@aquaprocon.cz www.aquaprocon.cz	
Vedoucí projektu	Ing. Monika Fazekas
Vedoucí dílčího projektu	
Zodpovědný projektant	Ing. Jaroslav Jarolím
Vypracoval	Břetislav Tesař
Kontroloval	Ing. Miloš Kovář

Investor	Město Šlapanice
Objednatel	Město Šlapanice

Formát	4xA4	Měřítko	1:100	Stupeň	DUR+DSP	Datum	11/2018	Zakázkové číslo	1504518-16
--------	------	---------	-------	--------	---------	-------	---------	-----------------	------------

Projekt <b>ŠLAPANICE - OPĚRNÉ ZDI NA UL. KOMENSKÉHO</b>		
D - VÝKRESOVÁ DOKUMENTACE		
Souprava		
Příloha	Číslo přílohy	Revize
OPĚRNÁ ZEĎ ŠLAPANICE - ULICE KOMENSKÉHO	D.1	0