

GENERALNÍ PROJEKTANT:

**ARCHIX**  
ARCHITEKTONICKÁ  
KANCELÁŘ

ARCHIX s.r.o.  
ŽÁBRDOVICKÁ 16a  
615 00 BRNO

E-MAIL: INFO@ARCHIX.CZ TEL.:+420 542 212 971  
WWW.ARCHIX.CZ

AUTORIZACE:

ČÍSLO PARÉ:

ARCHITEKT

ING. ARCH. MILAN PODROUŽEK

HIP

ING. ARCH. MILAN PODROUŽEK

KONTROLOVAL

ING. ARCH. MILAN PODROUŽEK

VYPRACOVAL

ING. ARCH. MILAN PODROUŽEK

INVESTOR:

MĚSTO ŠLAPANICE  
MASARYKOVO NÁM. 100/3  
664 51 ŠLAPANICE

ZAKÁZKA:

Z 17\_021

STUPEŇ PROJEKTU:

ODSTRANĚNÍ STAVBY

DATUM:

11/2017

NÁZEV AKCE:

**ODSTRANĚNÍ STAVBY - OBJEKT Č.P. 1238**  
P.Č. 905 k.ú. ŠLAPANICE

NÁZEV:

**PROJEKT ODSTRANĚNÍ STAVBY**

# ŠLAPANICE



## LEGENDA


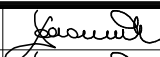
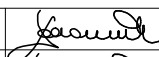
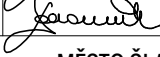
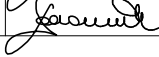


ŘEŠENÉ ÚZEMÍ P.Č. 905 K.Ú. ŠLAPANICE


VÝŠKOVÝ SYSTÉM: JTSK/BpV

**±0,000 = PODLAHA 1.NP = 220,70 m n. m.**



GENERALNÍ PROJEKTANT:  ARCHIX s.r.o. ZÁBRDOVICKÁ 16a 615 00 BRNO E-MAIL: INFO@ARCHIX.CZ TEL: +420 542 212 971 WWW . ARCHIX . CZ		AUTORIZACE:		ČÍSLO PARÉ:	
ARCHITEKT  ING. ARCH. MILAN PODROUŽEK	HIP  ING. ARCH. MILAN PODROUŽEK	KONTROLOVAL  ING. ARCH. MILAN PODROUŽEK	VYPRACOVAL  ING. ARCH. MILAN PODROUŽEK	INVESTOR: MĚSTO ŠLAPANICE MASARKYKOVO NÁM. 100/7 664 51 ŠLAPANICE	
ZAKÁZKA: Z 17_021		STUPEŇ PROJEKTU: PROJEKT ODSTRANĚNÍ STAVBY			
DATUM: 11/2017		FORMÁT: 1 x A4			
NÁZEV AKCE: ODSTRANĚNÍ STAVBY OBJEKTU č.p.1238 P.Č. 905 v K.Ú. ŠLAPANICE				MĚŘÍTKO: 1 : 2500	
NÁZEV VÝKRESU: SITUACE ŠIRŠÍCH VZTAHŮ				ČÍSLO VÝKRESU: D.101a	

OBJEKT Č.P. 1238

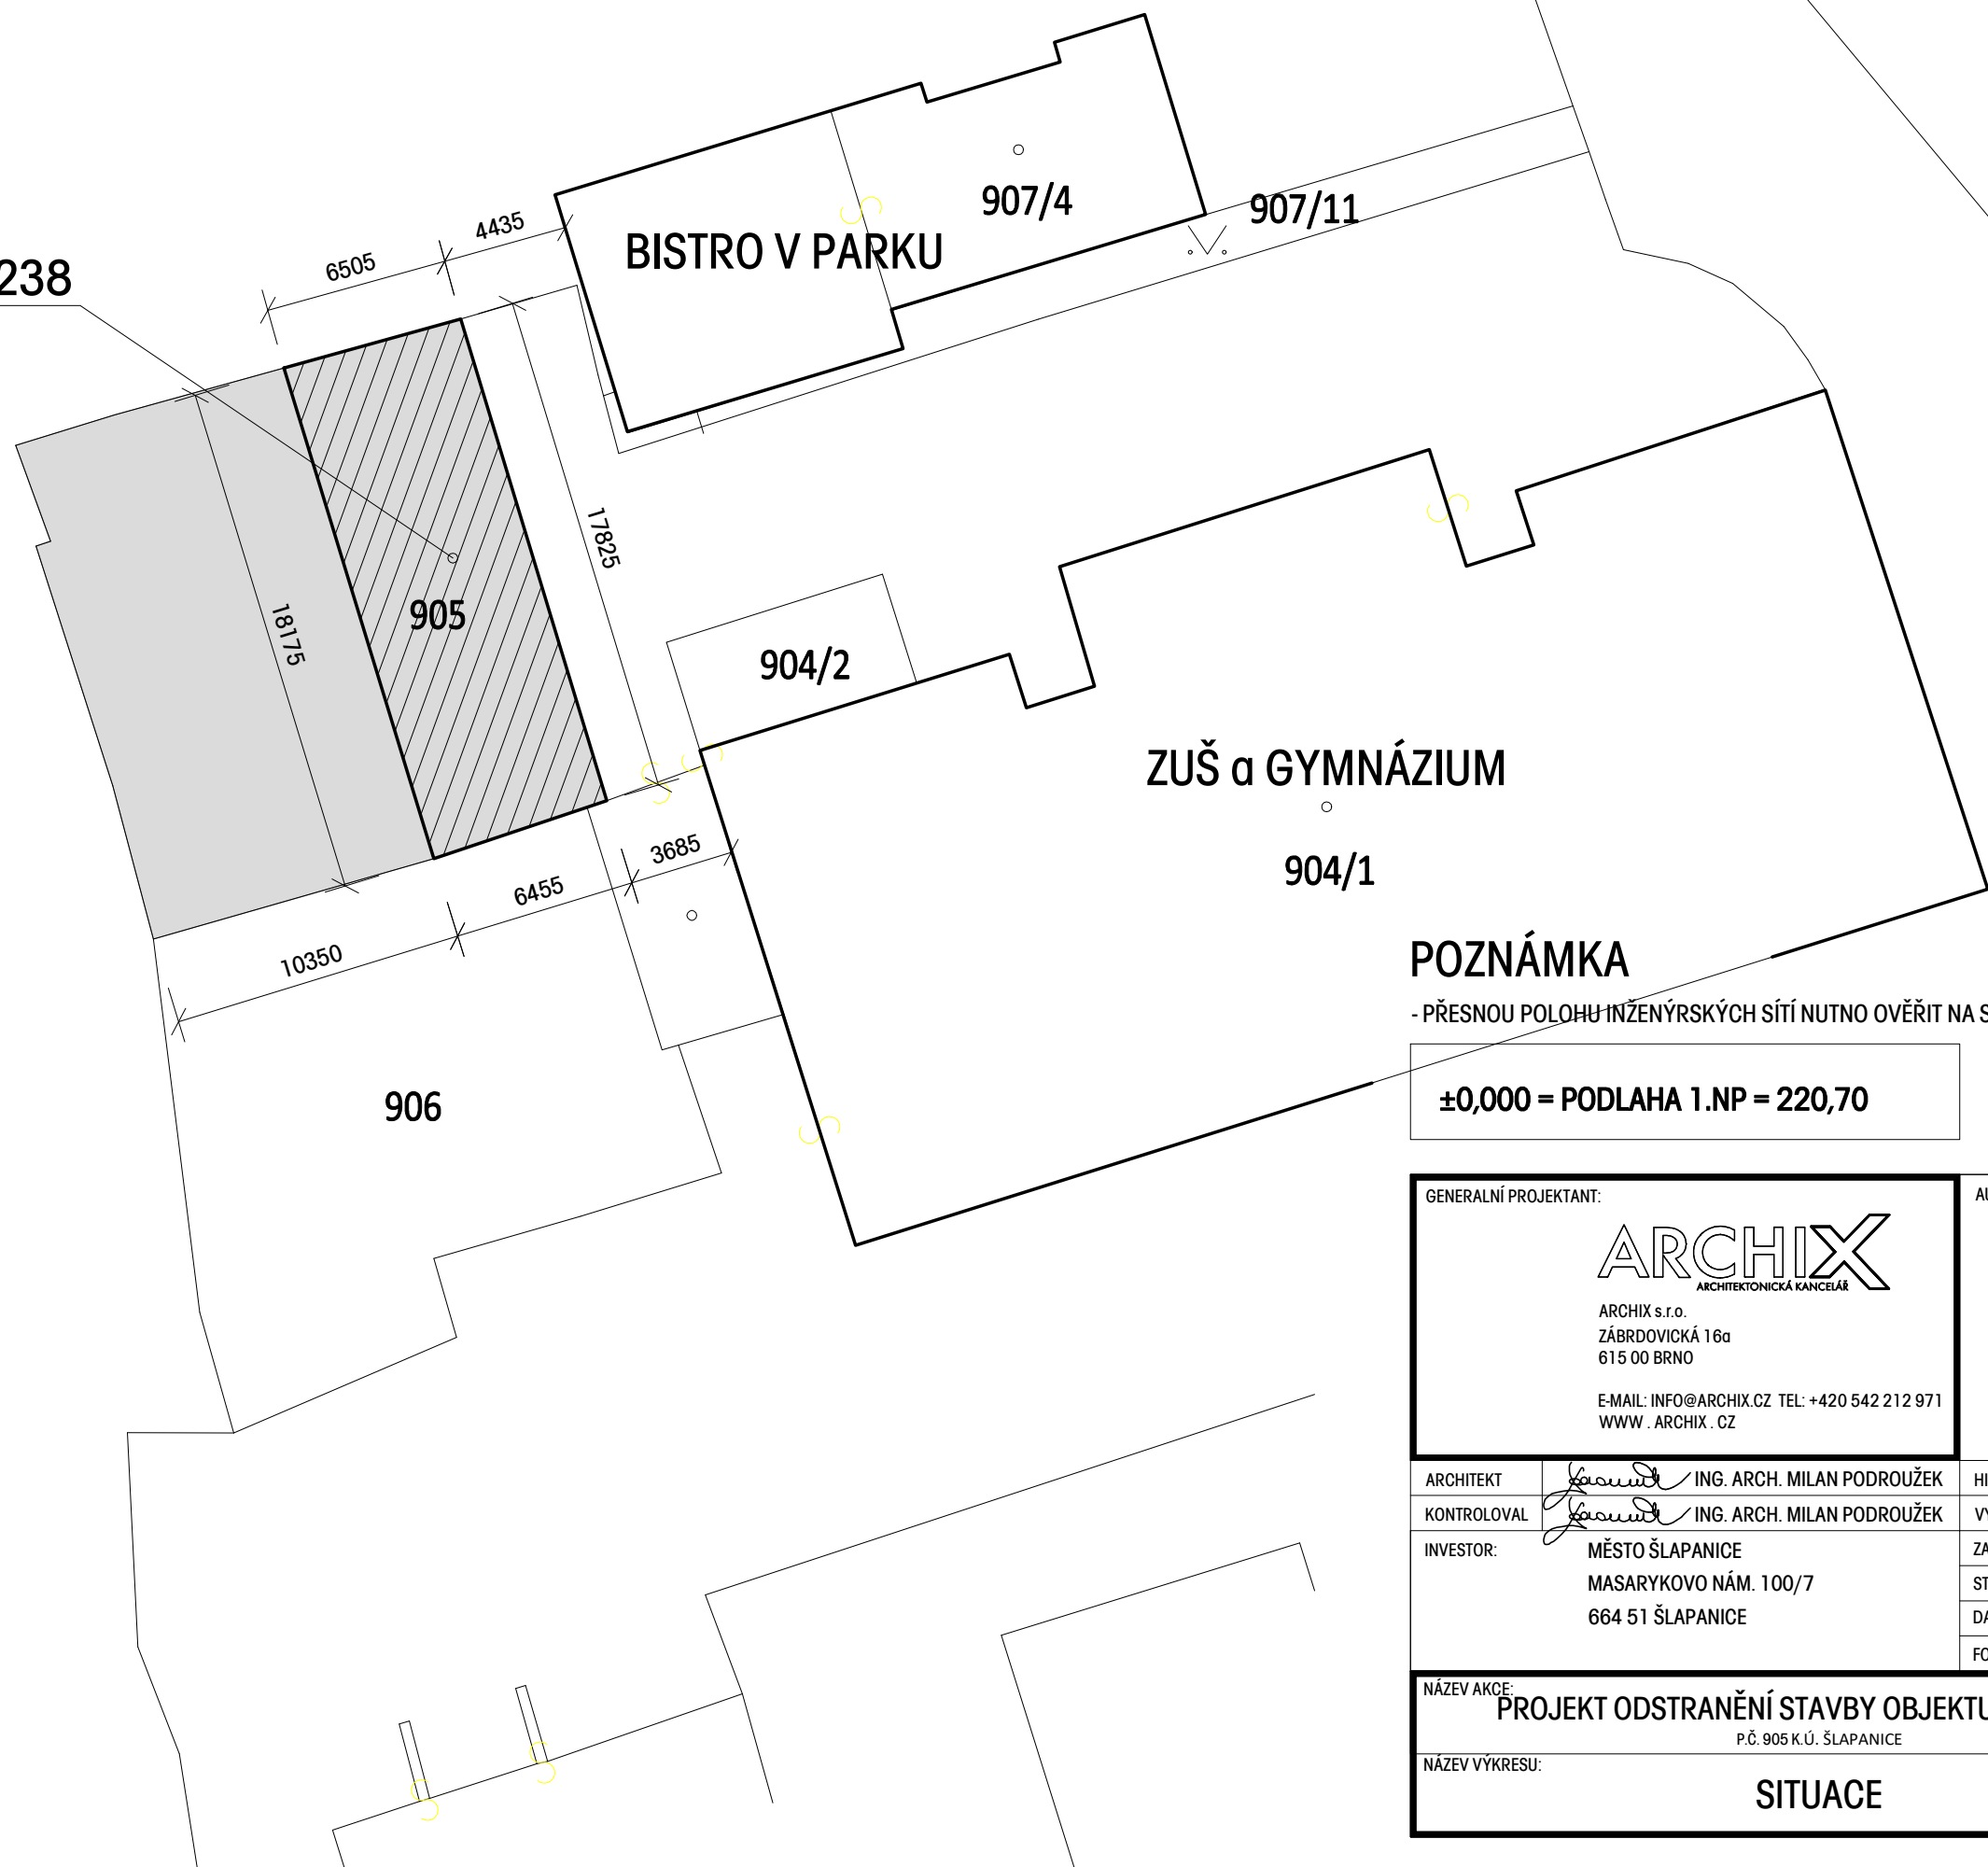

### POZNÁMKA


- PŘESNOU POLOHU INŽENÝRSKÝCH SÍTÍ NUTNO OVĚŘIT NA STAVENIŠTI

±0,000 = PODLAHA 1.NP = 220,70




GENERALNÍ PROJEKTANT: <b>ARCHIX</b> ARCHITEKTONICKÁ KANCELÁŘ ARCHIX s.r.o. ZÁBRDOVICKÁ 16a 615 00 BRNO E-MAIL: INFO@ARCHIX.CZ TEL: +420 542 212 971 WWW . ARCHIX . CZ		AUTORIZACE:	ČÍSLO PARÉ:
ARCHITEKT: <i>Podroužek</i> ING. ARCH. MILAN PODROUŽEK	HIP: <i>Podroužek</i> ING. ARCH. MILAN PODROUŽEK	ZAKÁZKA: Z 17_021	
KONTROLOVAL: <i>Podroužek</i> ING. ARCH. MILAN PODROUŽEK	VYPRACOVAL: <i>Podroužek</i> ING. ARCH. MILAN PODROUŽEK	STUPĚŇ PROJEKTU: ODSTRANĚNÍ STAVBY	
INVESTOR: MĚSTO ŠLAPANICE MASARYKOVO NÁM. 100/7 664 51 ŠLAPANICE		DATUM: 11/2017	
		FORMÁT: 2 x A4	
NÁZEV AKCE: <b>PROJEKT ODSTRANĚNÍ STAVBY OBJEKTU č.p. 1238</b> P.Č. 905 K.Ú. ŠLAPANICE			MĚŘÍTKO: <b>1 : 250</b>
NÁZEV VÝKRESU: <b>SITUACE</b>			ČÍSLO VÝKRESU: <b>D.101b</b>


PŮDORYS 1NP

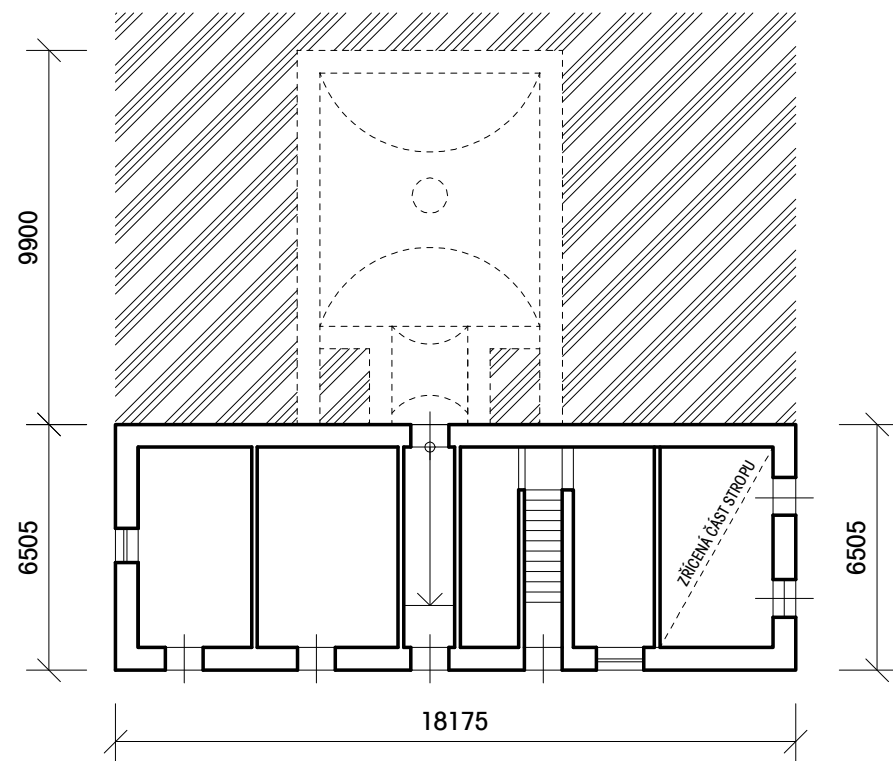


PŮDORYS 2NP

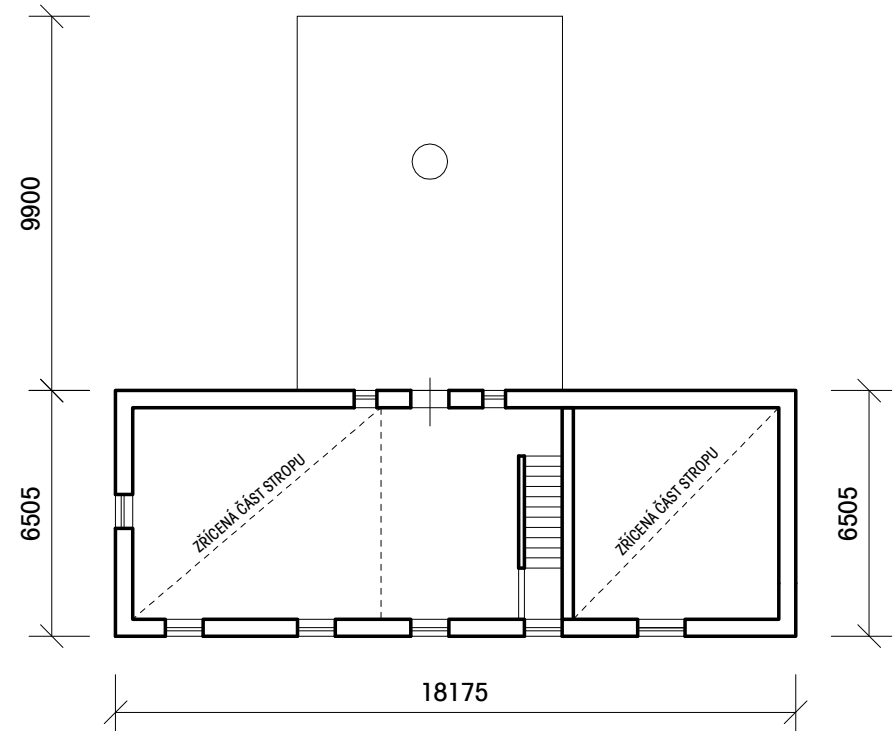


POHLED JIHOVÝCHODNÍ

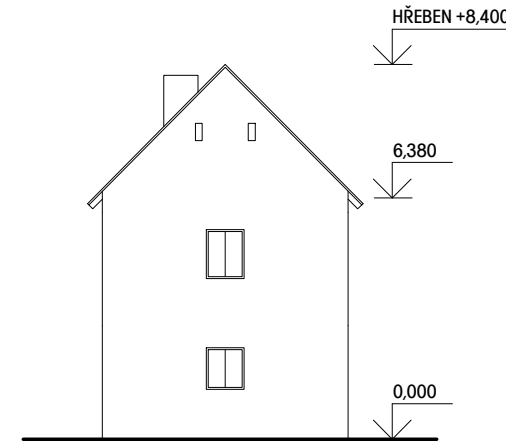


POHLED SEVEROVÝCHODNÍ

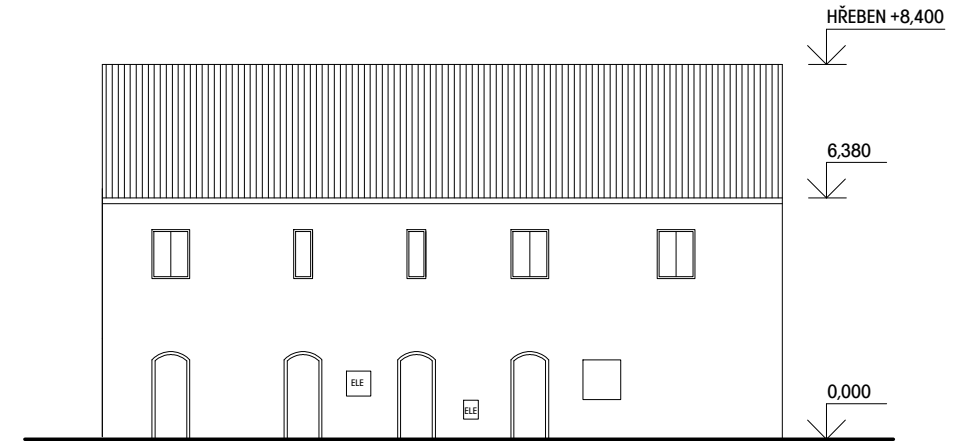


POHLED JIHOZÁPADNÍ

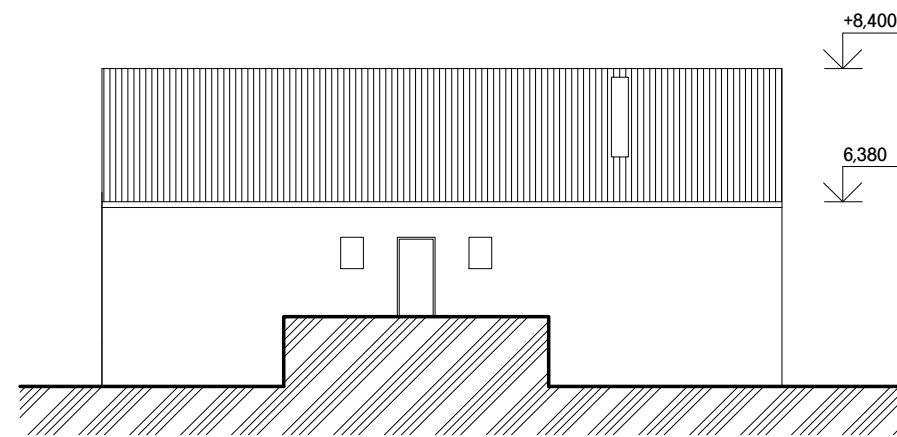

POHLED SEVEROZÁPADNÍ

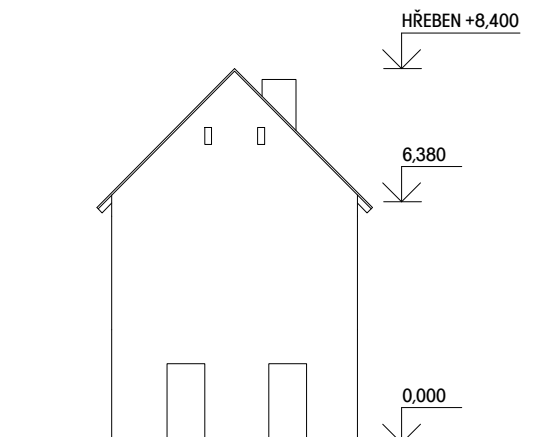

±0,000 = PODLAHA 1.NP = 220,70

GENERALNÍ PROJEKTANT:		AUTORIZACE:		ČÍSLO PARÉ:	
 ARCHIX s.r.o. ZÁBRDOVICKÁ 16a 615 00 BRNO E-MAIL: INFO@ARCHIX.CZ TEL: +420 542 212 971 WWW . ARCHIX . CZ					
ARCHITEKT	<i>Milan Podroužek</i> ING. ARCH. MILAN PODROUŽEK	HIP	<i>Milan Podroužek</i> ING. ARCH. MILAN PODROUŽEK		
KONTROLOVAL	<i>Milan Podroužek</i> ING. ARCH. MILAN PODROUŽEK	VYPRACOVAL	<i>Milan Podroužek</i> ING. ARCH. MILAN PODROUŽEK		
INVESTOR:	MĚSTO ŠLAPANICE MASARYKOVO NÁM 100/7 664 51 ŠLAPANICE	ZAKÁZKA:	Z 17_021		
		STUPEŇ PROJEKTU:	ODSTRANĚNÍ STAVBY		
		DATUM:	11/2017		
		FORMÁT:	2 x A4		
NÁZEV AKCE:	PROJEKT ODSTRANĚNÍ STAVBY OBJEKTU č.p. 1238 P.Č. 905 K.Ú. ŠLAPANICE			MĚŘITKO:	1 : 200
NÁZEV VÝKRESU:	DOKUMENTACE STÁVAJÍCÍHO STAVU			ČÍSLO VÝKRESU:	D.102