



SCHÉMA ZAPOJENÍ

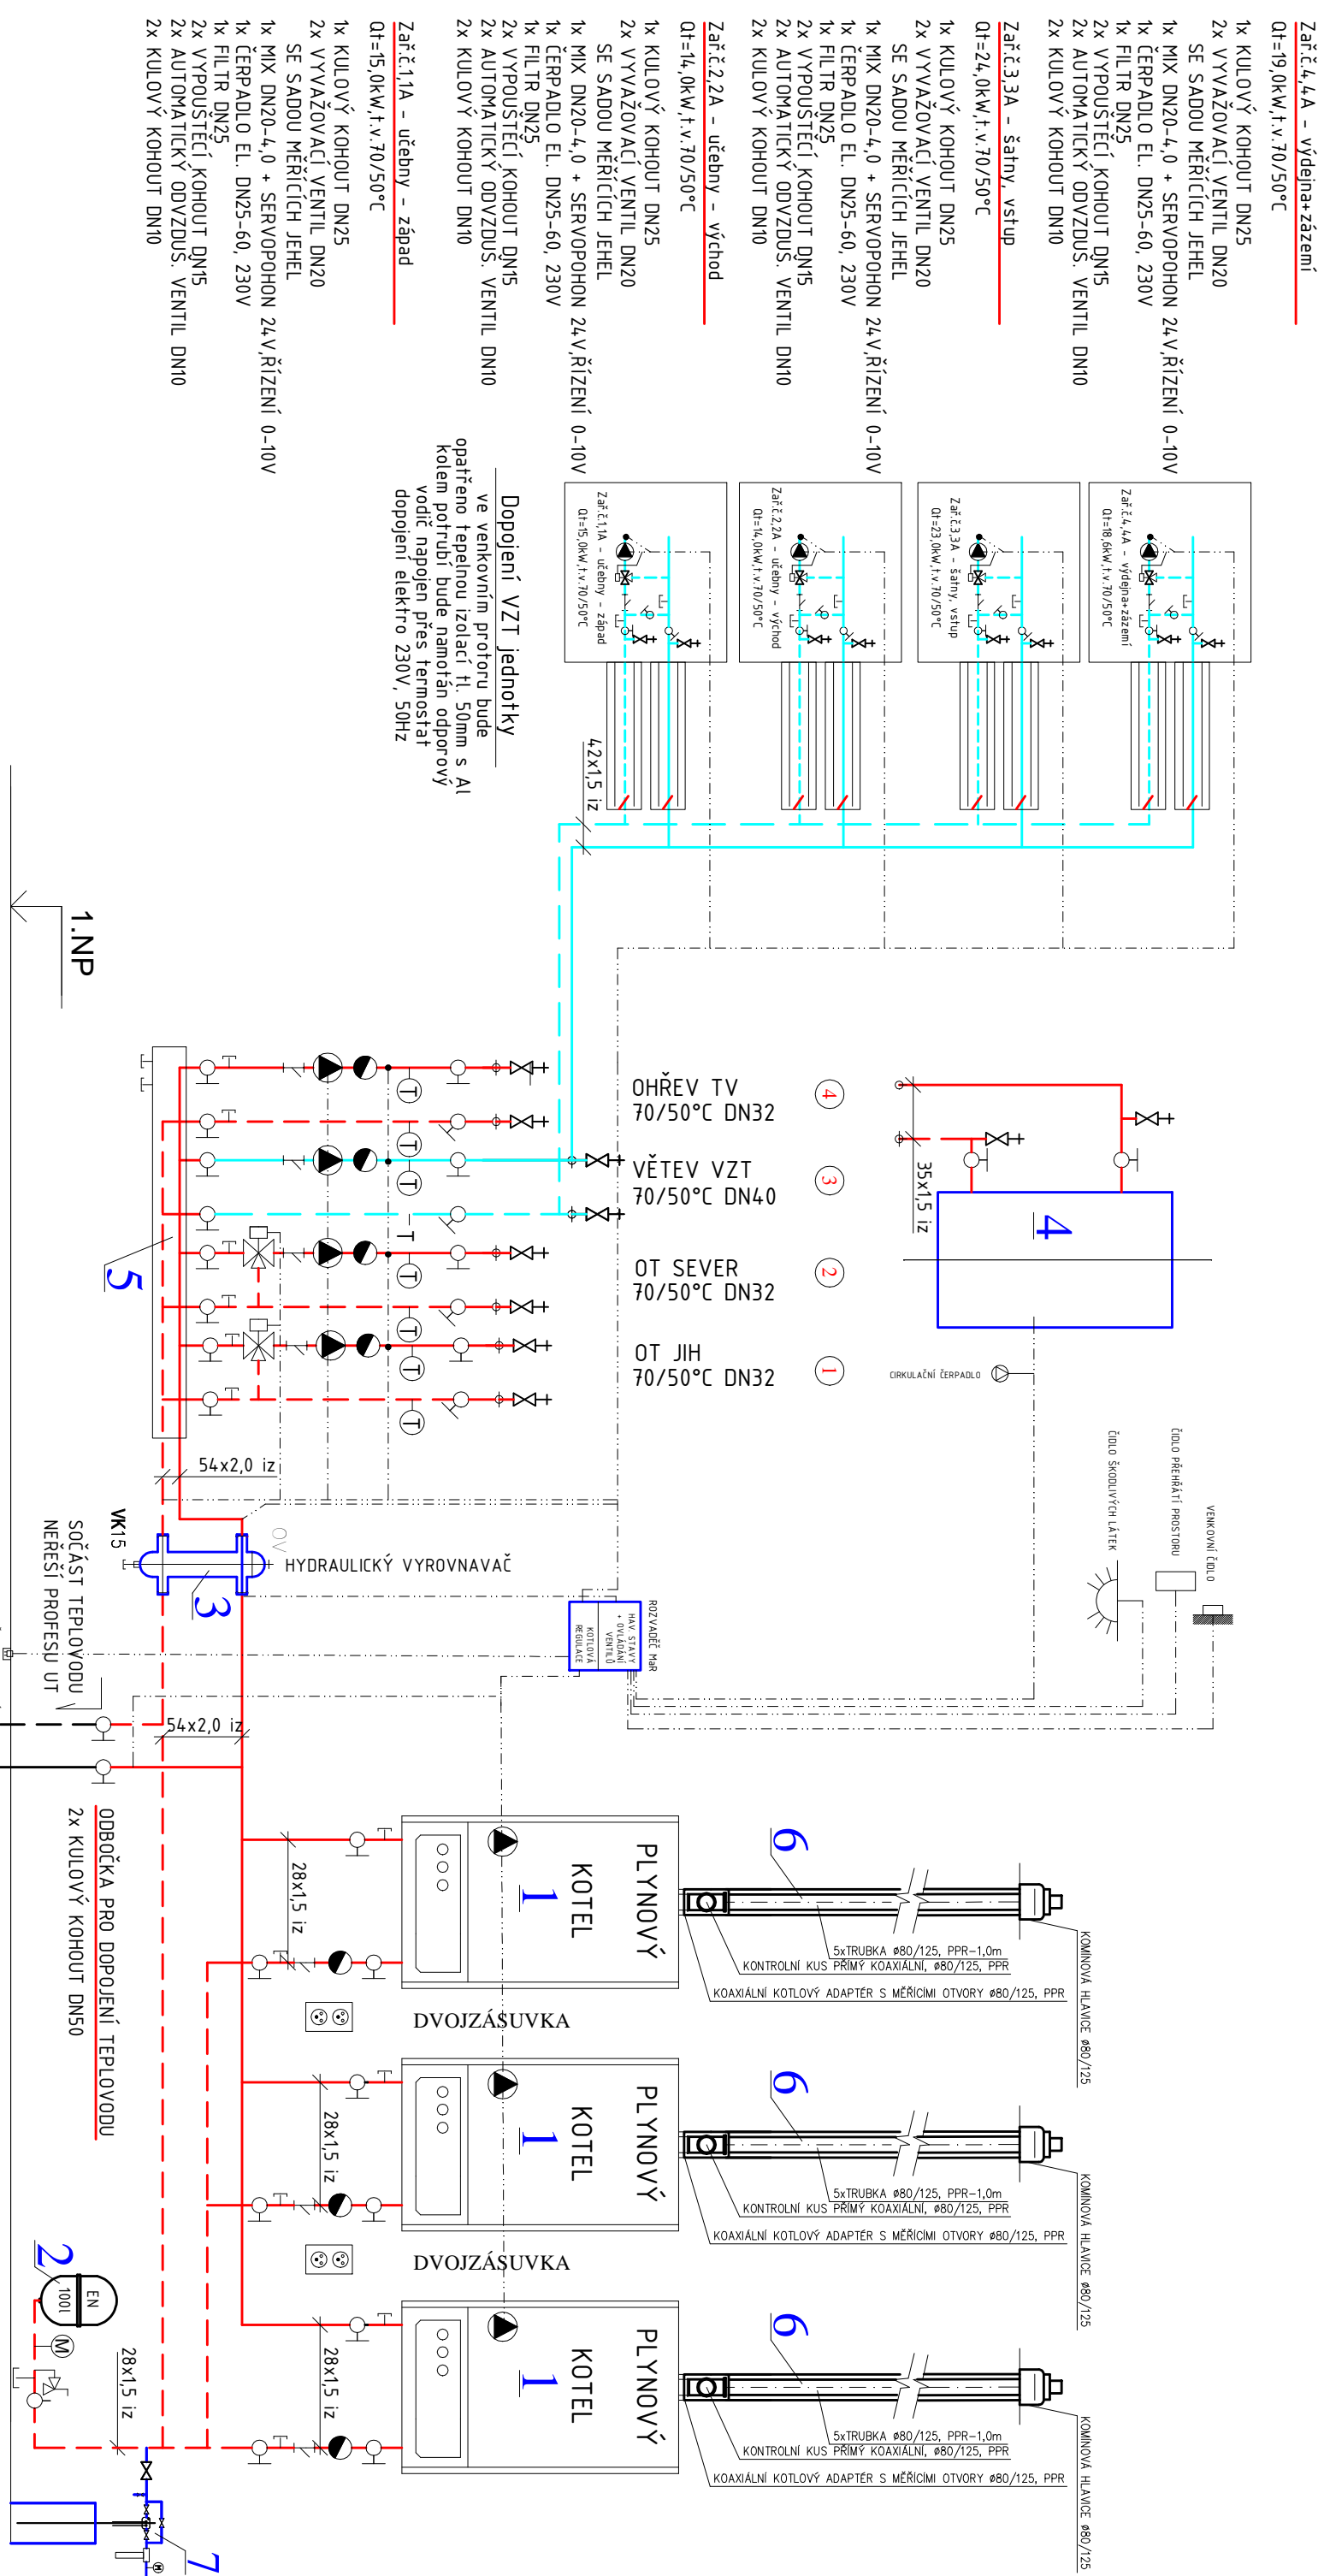

PŮDORYS KOTELNY M1:50

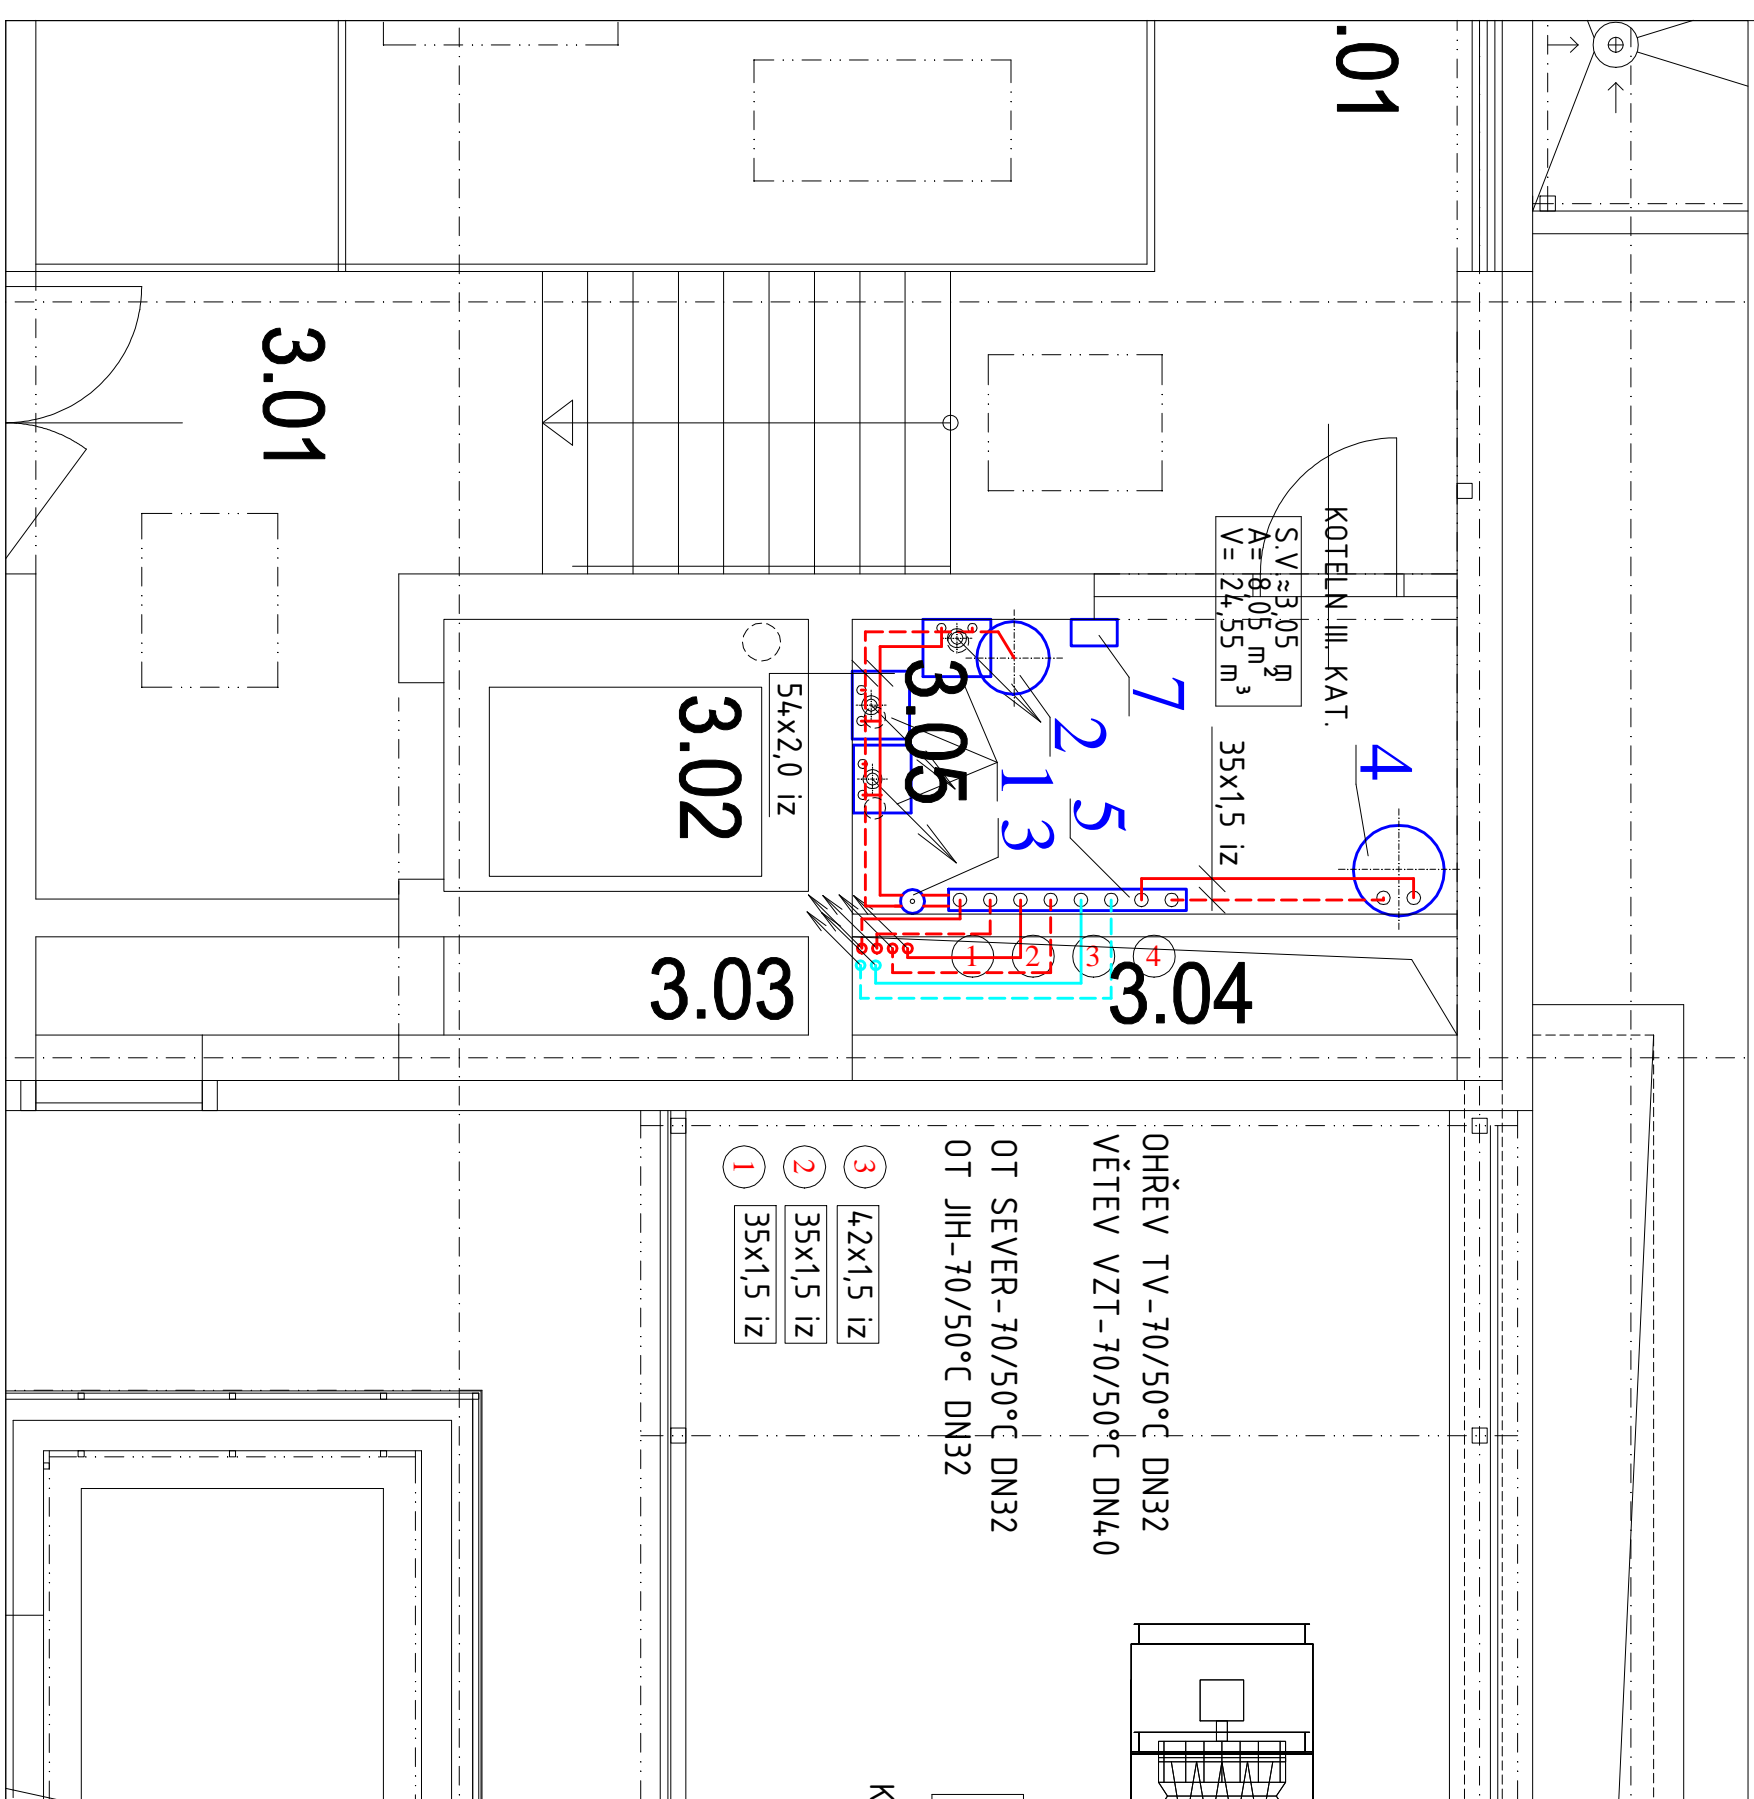

POZNÁMKA

PO INSTALACI OTOPNÉ SOUSTAVY MUSÍ BÝT SYSTÉM ŘÁDNĚ PROPLÁCHNUT, VYZKOUŠEN A JEDNOTLIVÉ PRVKY SOUSTAVY MUSÍ BÝT ZAREGULOVÁNY

LEGENDA

1. ZÁVĚSNÝ KOTEL VÝKON 5,0-65 kW

LEGENDA POTRUBI

- | | |
|-------------------------------------|-----------------------------------|
| NOVÝ PŘÍVOD TOPNÉ VODY - OT-MĚD-IZ | NOVÝ VRAT TOPNÉ VODY - OT-MĚD-IZ |
| NOVÝ PŘÍVOD TOPNÉ VODY - VZT-MĚD-IZ | NOVÝ VRAT TOPNÉ VODY - VZT-MĚD-IZ |
| NOVÝ PŘÍVOD TOPNÉ VODY - VZT-MĚD-IZ | NOVÝ VRAT TOPNÉ VODY - VZT-MĚD-IZ |

$t_e = -12^\circ\text{C}$
 $Q_{217} = 4,172 \text{ kW}$
 TEPLŮTNÍ SPÁD-OT 70/50 $^\circ\text{C}$ - OTOPNÁ TĚLESA/VZT/TV

[illegible]